
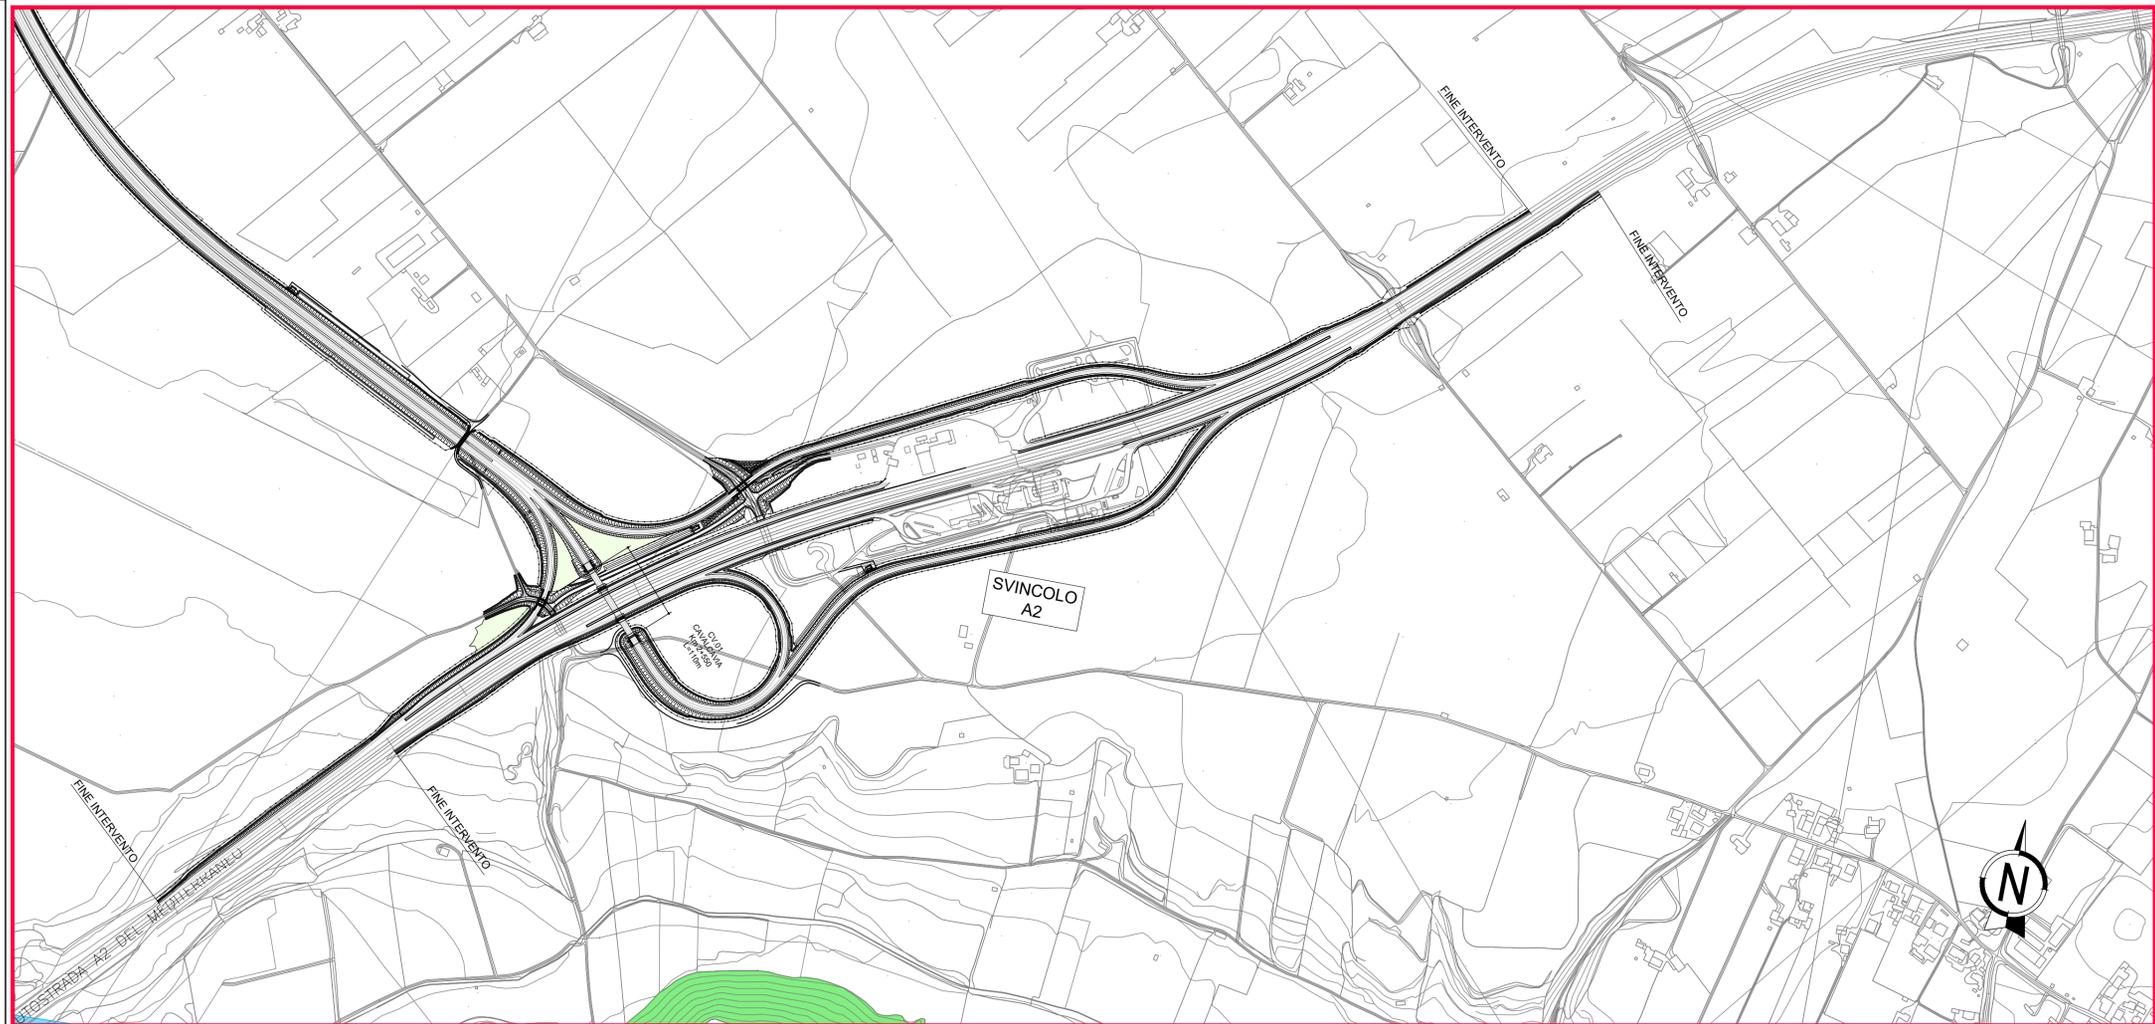


Legenda

-  Tracciato di progetto
- Vincoli**
-  Art. 142, comma 1, lettera a) del D. L.gs 42/2004 - Territori costieri
-  Art. 142, comma 1, lettera c) del D. L.gs 42/2004 - Corsi d'acqua
-  Art. 142, comma 1, lettera g) del D. L.gs 42/2004 - Boschi
-  Art. 136, lettera d) del D. L.gs 42/2004 - Area panoramica costiera tirrenica caratterizzata da ricca vegetazione - D. M. 11/10/1967 (L. 1497/39)

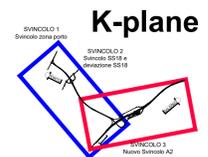

Direzione Tecnica

**AUTOSTRADA A2 "MEDITERRANEA"
COLLEGAMENTO PORTO GIOIA TAURO GATE SUD CON
AUTOSTRADA A2 - LOTTO 1 E LOTTO 2**

DG 54/17 LOTTO 1 COD. UC165
 PROGETTO DEFINITIVO COD. UC167

GRUPPO DI PROGETTAZIONE: R.T.I.: INTEGRA CONSORZIO STABILE (capogruppo mandataria)
 Prometeoengineering.it S.r.l. - Dott. Geol. Andrea Rondinara

RESPONSABILE INTEGRAZIONE PRESTAZIONI SPECIALISTICHE: Prof. Ing. Franco BRAGA (Integra Consorzio Stabile)	CAPOGRUPPO MANDATARIA: INTEGRA Consorzio Stabile di Architettura e Ingegneria Integrata Direttore Tecnico: Prof. Ing. Franco Braga
GEOLOGO: Dott. Geol. A. CANESSA (Prometeoengineering.it S.r.l.)	MANDANTI: PROMETEO Direttore Tecnico: Dott. Ing. Alessandro FOCARACCI
COORDINATORE PER LA SICUREZZA IN FASE DI PROGETTAZIONE: Dott. Ing. Alessandro Orsini (Integra Consorzio Stabile)	Dott. Geol. Andrea Rondinara
RESPONSABILE DEL PROCEDIMENTO: Dott. Ing. Giuseppe Danilo Malgeri	

RELAZIONE PAESAGGISTICA

Inquadramento rispetto a vincoli e tutele

CODICE PROGETTO DPUC0165	NOME FILE T00IA02AMBCT03A.dwg	REVISIONE A	SCALA: 1:5.000
PROGETTO: DPUC0167	LIV. PROG. N. PROG. D 21	CODICE ELAB. T00IA02AMBCT03	

A	EMISSIONE	Settembre 2022	Rondinara	Eusepi	Braga
REV.	DESCRIZIONE	DATA	REDATTO	VERIFICATO	APPROVATO