




SEZIONE TIPO CAVIDOTTO SU STRADA COMUNALE

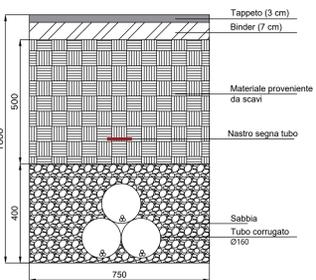


SEZIONE TIPO CAVIDOTTO SU STRADA PROVINCIALE

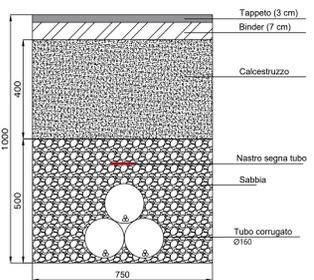

SEZIONE TIPO CAVIDOTTO SU TERRA

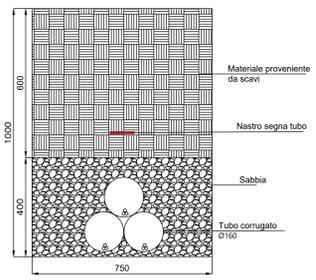


SEZIONE TIPO CAVIDOTTO SU STRADE BIANCHE

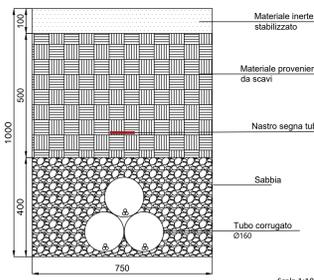

Scala 1:10

TOPOLOGIA CAVI MT

Cavi ad elica visibile con conduttori in alluminio

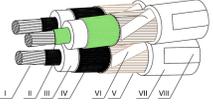

- I - Conduttore
- II - Strato semiconduttore
- III - Isolante
- IV - Strato semiconduttore
- V - Schermo
- VI - Nastro equalizzatore
- VII - Guaina di PVC
- VIII - Stampigliatura

LEGENDA	
	Recinzione con siepe
	Tracker
	Trasformatore BT-MT
	Cabina di raccolta
	Cabine compound
	Elettrodotti MT - Collegamento SE Latiano
	MV Ring 1
	MV Ring 2
	Luogo artificiale
	Arnie
	Strade interne
	Aree da destinare a rimboscimento con specie arbustive



SE TERNA-LATIANO





PROGETTO DI IMPIANTO DI PRODUZIONE DI ENERGIA ELETTRICA DA FONTE SOLARE FOTOVOLTAICA DI POTENZA IMMISSIONE PARI A 30 MW DENOMINATO "AEPV_01" E RELATIVE OPERE DI CONNESSIONE ALLA RETE ELETTRICA NAZIONALE. SITO NEL COMUNE DI BRINDISI (BR) IN LOCALITA' CONTRADA "MASSERIA MAZZETTA"

ELABORATO:

PLANIMETRIA GENERALE SU CTR CON CAVIDOTTI E PARTICOLARI SEZIONI TIPO DEI CAVI

IDENTIFICAZIONE ELABORATO						
Libro Prog.	Codice Omologazione	Tip. Doc.	Sec. Elaborato	N° Fogli	Tit. Fogli	DATA
DEF	201900262	EG	08	1	1	EG_08A_01 Dicembre 2021

REVISIONI				
REV.	DATA	DESCRIZIONE	ESABOITO	VERIFICATO
01	08/2021		NO	NO

PROGETTAZIONE

MAYA ENGINEERING SRLS
 C.F. 04548020725
 Def. Soc. Via Casò 70017 Foggiano (BA)
 A. Via San Giacomo 70017 Foggiano (BA)
 M. +39 082 4816215
 E. v.lo@mayaeengineering.com
 PEC: v.lo@mayaeengineering.com

MAYA ENGINEERING SRLS
 4. Via San Grolamp 70017 Foggiano (BA)
 C.F. 04548020725
 M. +39 082 4816215
 E. v.lo@mayaeengineering.com
 PEC: v.lo@mayaeengineering.com

TECNICO SPECIALISTA

Dott. Ing. Vito Calò
 4. Via San Grolamp 70017 Foggiano (BA)
 M. +39 082 4816215
 E. v.lo@mayaeengineering.com
 PEC: v.lo@mayaeengineering.com

SPAZIO RISERVATO AGLI ENTI

RICHIEDENTE

COLUMNS ENERGY s.p.a.
 C.F. 04548020725
 Via Portofino, 13 70017 Foggiano (BA)
 C.A.P. 08100 C.R. 081000
 PEC: c.columnsenergy@gmail.com