


PLANIMETRIA GENERALE IMPIANTO DI PROGETTO - OPERE DI CONNESSIONE - Scala 1:5000

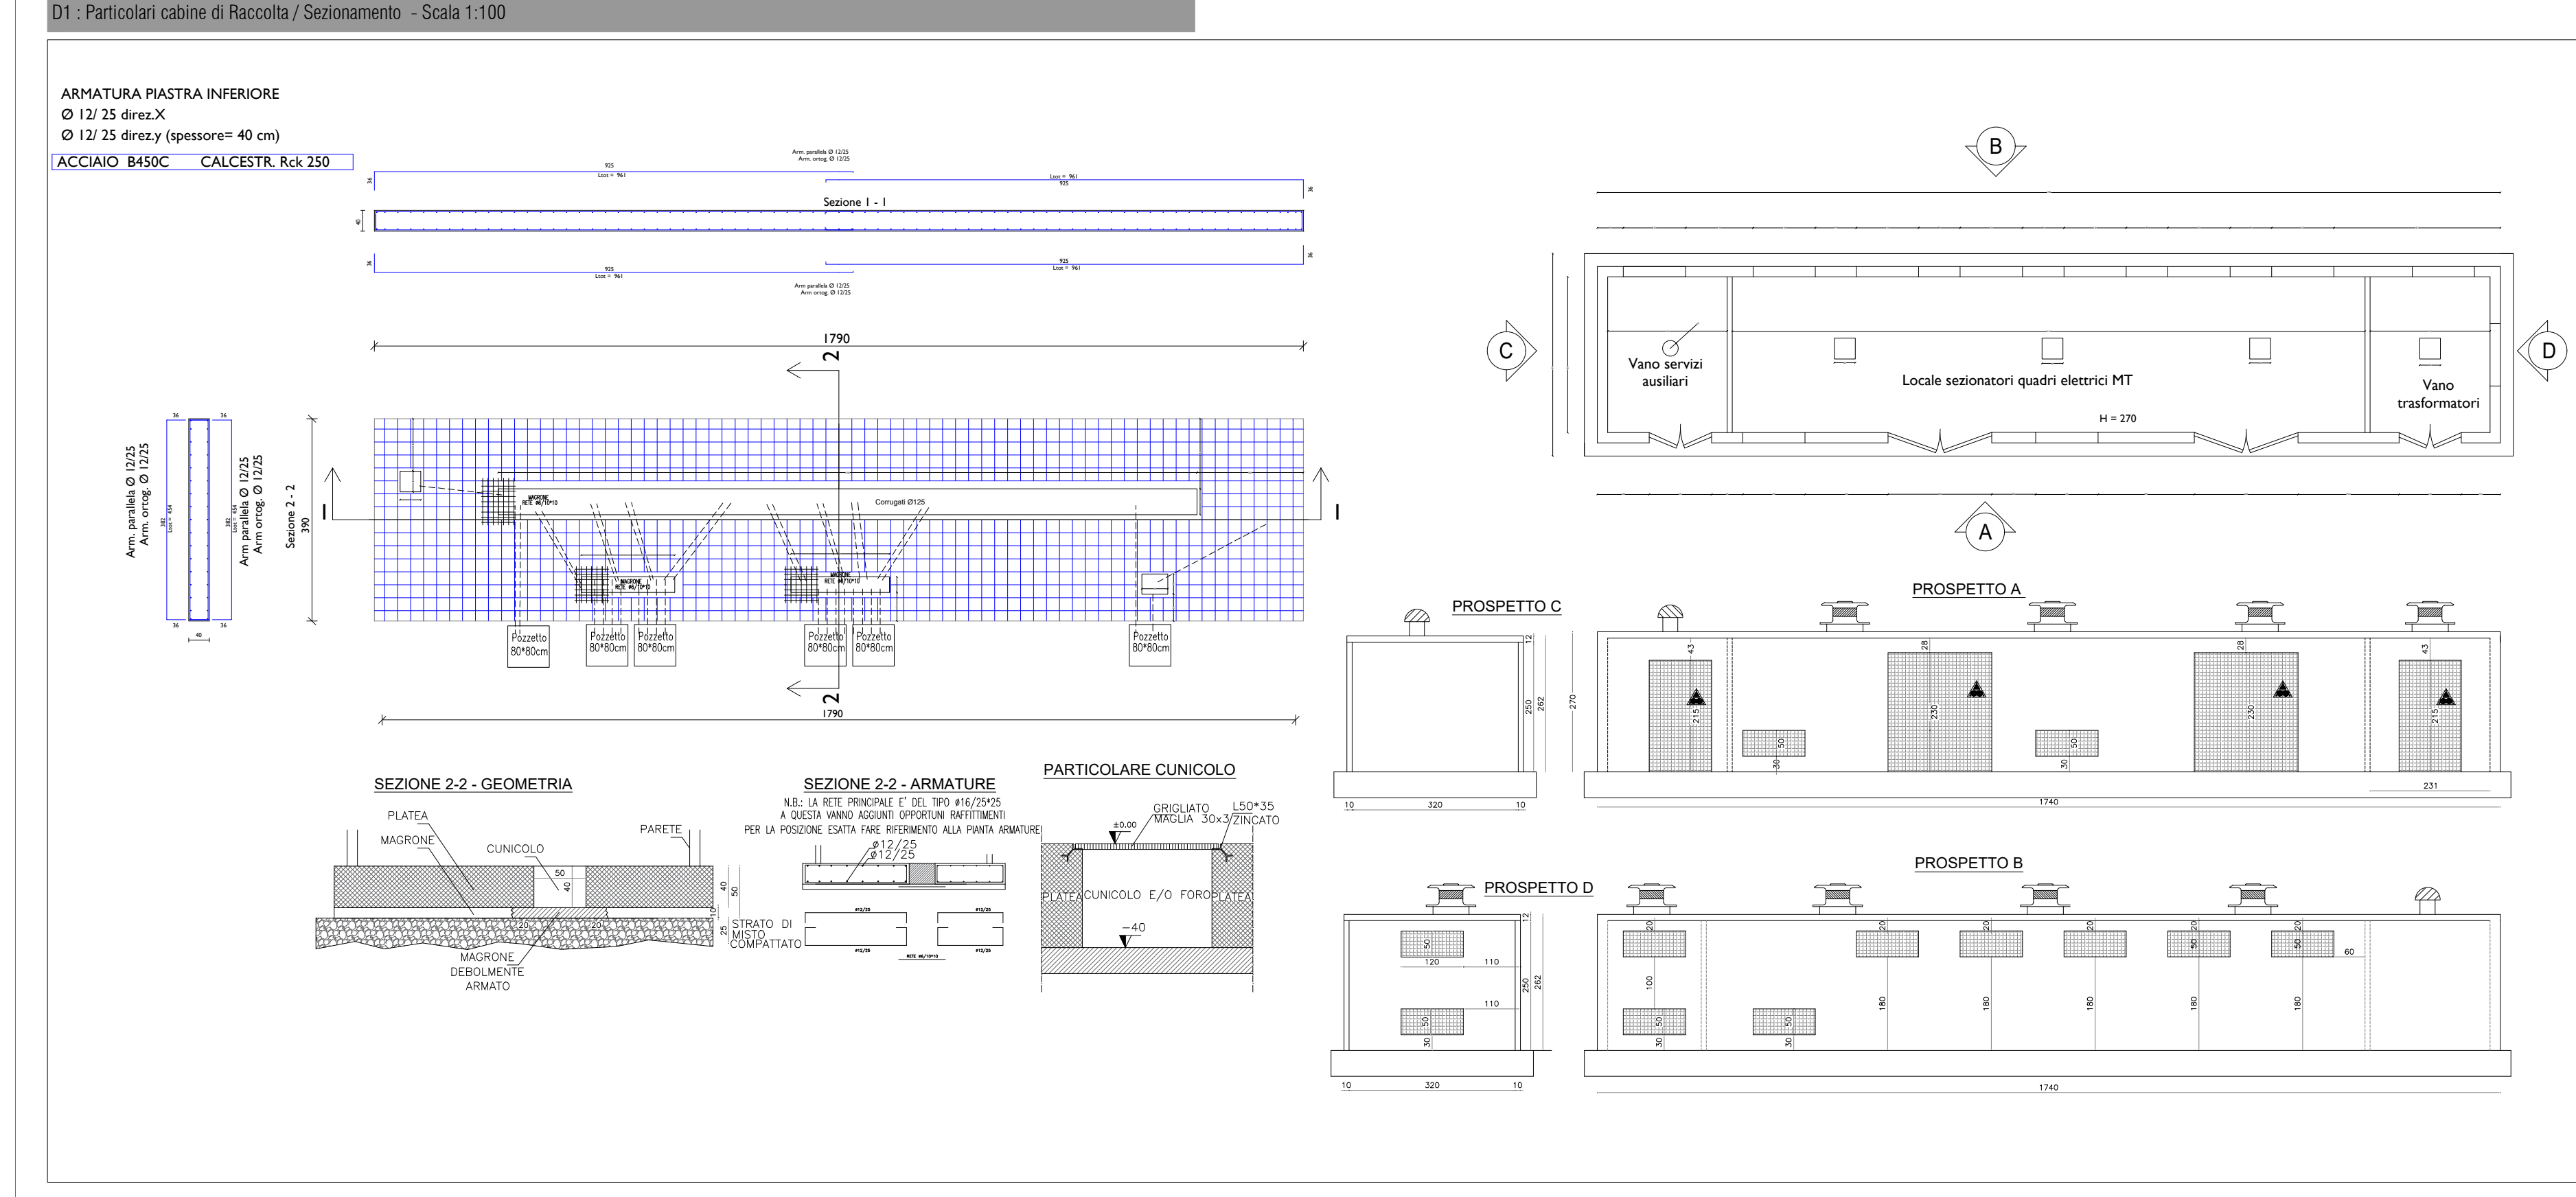


Impianto fotovoltaico in progetto  
 Indirizzo: C.da Mazzetta, SNC - Brindisi  
 Località: Brindisi 72100 (BR)  
 Area: Area Adriatica  
 Zona: Brindisi-Taranto

**LEGENDA**

- Recinzione con siepe
- Elettrodotto MT - Collegamento SE Latiano
- Trasformer
- Trasformatore BT-MT
- Cabina di raccolta
- Cabine compound
- Strade interne
- Aree da destinare a rimboscimento con specie arbustive
- Lago artificiale
- Arnie
- Video sorveglianza




**PROGETTO DI IMPIANTO DI PRODUZIONE DI ENERGIA ELETTRICA DA FONTE SOLARE FOTVOLTAICA DI POTENZA IMMISSIONE PARI A 30 MW DENOMINATO "AEPV\_01" E RELATIVE OPERE DI CONNESSIONE ALLA RETE ELETTRICA NAZIONALE, SITO NEL COMUNE DI BRINDISI (BR) IN LOCALITA' CONTRADA "MASSERIA MAZZETTA"**

ELABORATO:  
**PLANIMETRIA OPERE DI CONNESSIONE E CABINE**

IDENTIFICAZIONE ELABORATO									
Libro/Prog.	Codice Numerazione	Tipologia	Sez. Esterna	N° Fogli	Tot. Fogli	N° Elementi	DATA	SCALA	Indicate
PD	201900262	EG	08	1	1	EG_08B.01.01	dicembre 2021		

REVISIONI				
REV.	DATA	DESCRIZIONE	ELABORATO	VERIFICATO
01	1.0	E.1	MC	NA

**PROGETTAZIONE**

**MAYA**  
 MAYA ENGINEERING SRLS  
 Dott. Ing. Vito Gallo  
 C.F. 02448040764  
 Via San Girolamo  
 70017 Foggia (FG)  
 Tel. +39 0881 881724  
 E. vito@mayaeing.it  
 P.02448040764

**TECNICO SPECIALISTA**

**VITO GALLO**  
 VITO GALLO  
 Dott. Ing. Vito Gallo  
 C.F. 02448040764  
 Via San Girolamo  
 70017 Foggia (FG)  
 Tel. +39 0881 881724  
 E. vito@mayaeing.it  
 P.02448040764

SPAZIO RISERVATO AGLI ENTI

RICHIEDENTE

**COLUMNS ENERGY s.p.a.**  
 C.F. 07444100762  
 Via S. Maria Maddalena  
 72014 Brindisi (BR)  
 P.07444100762