


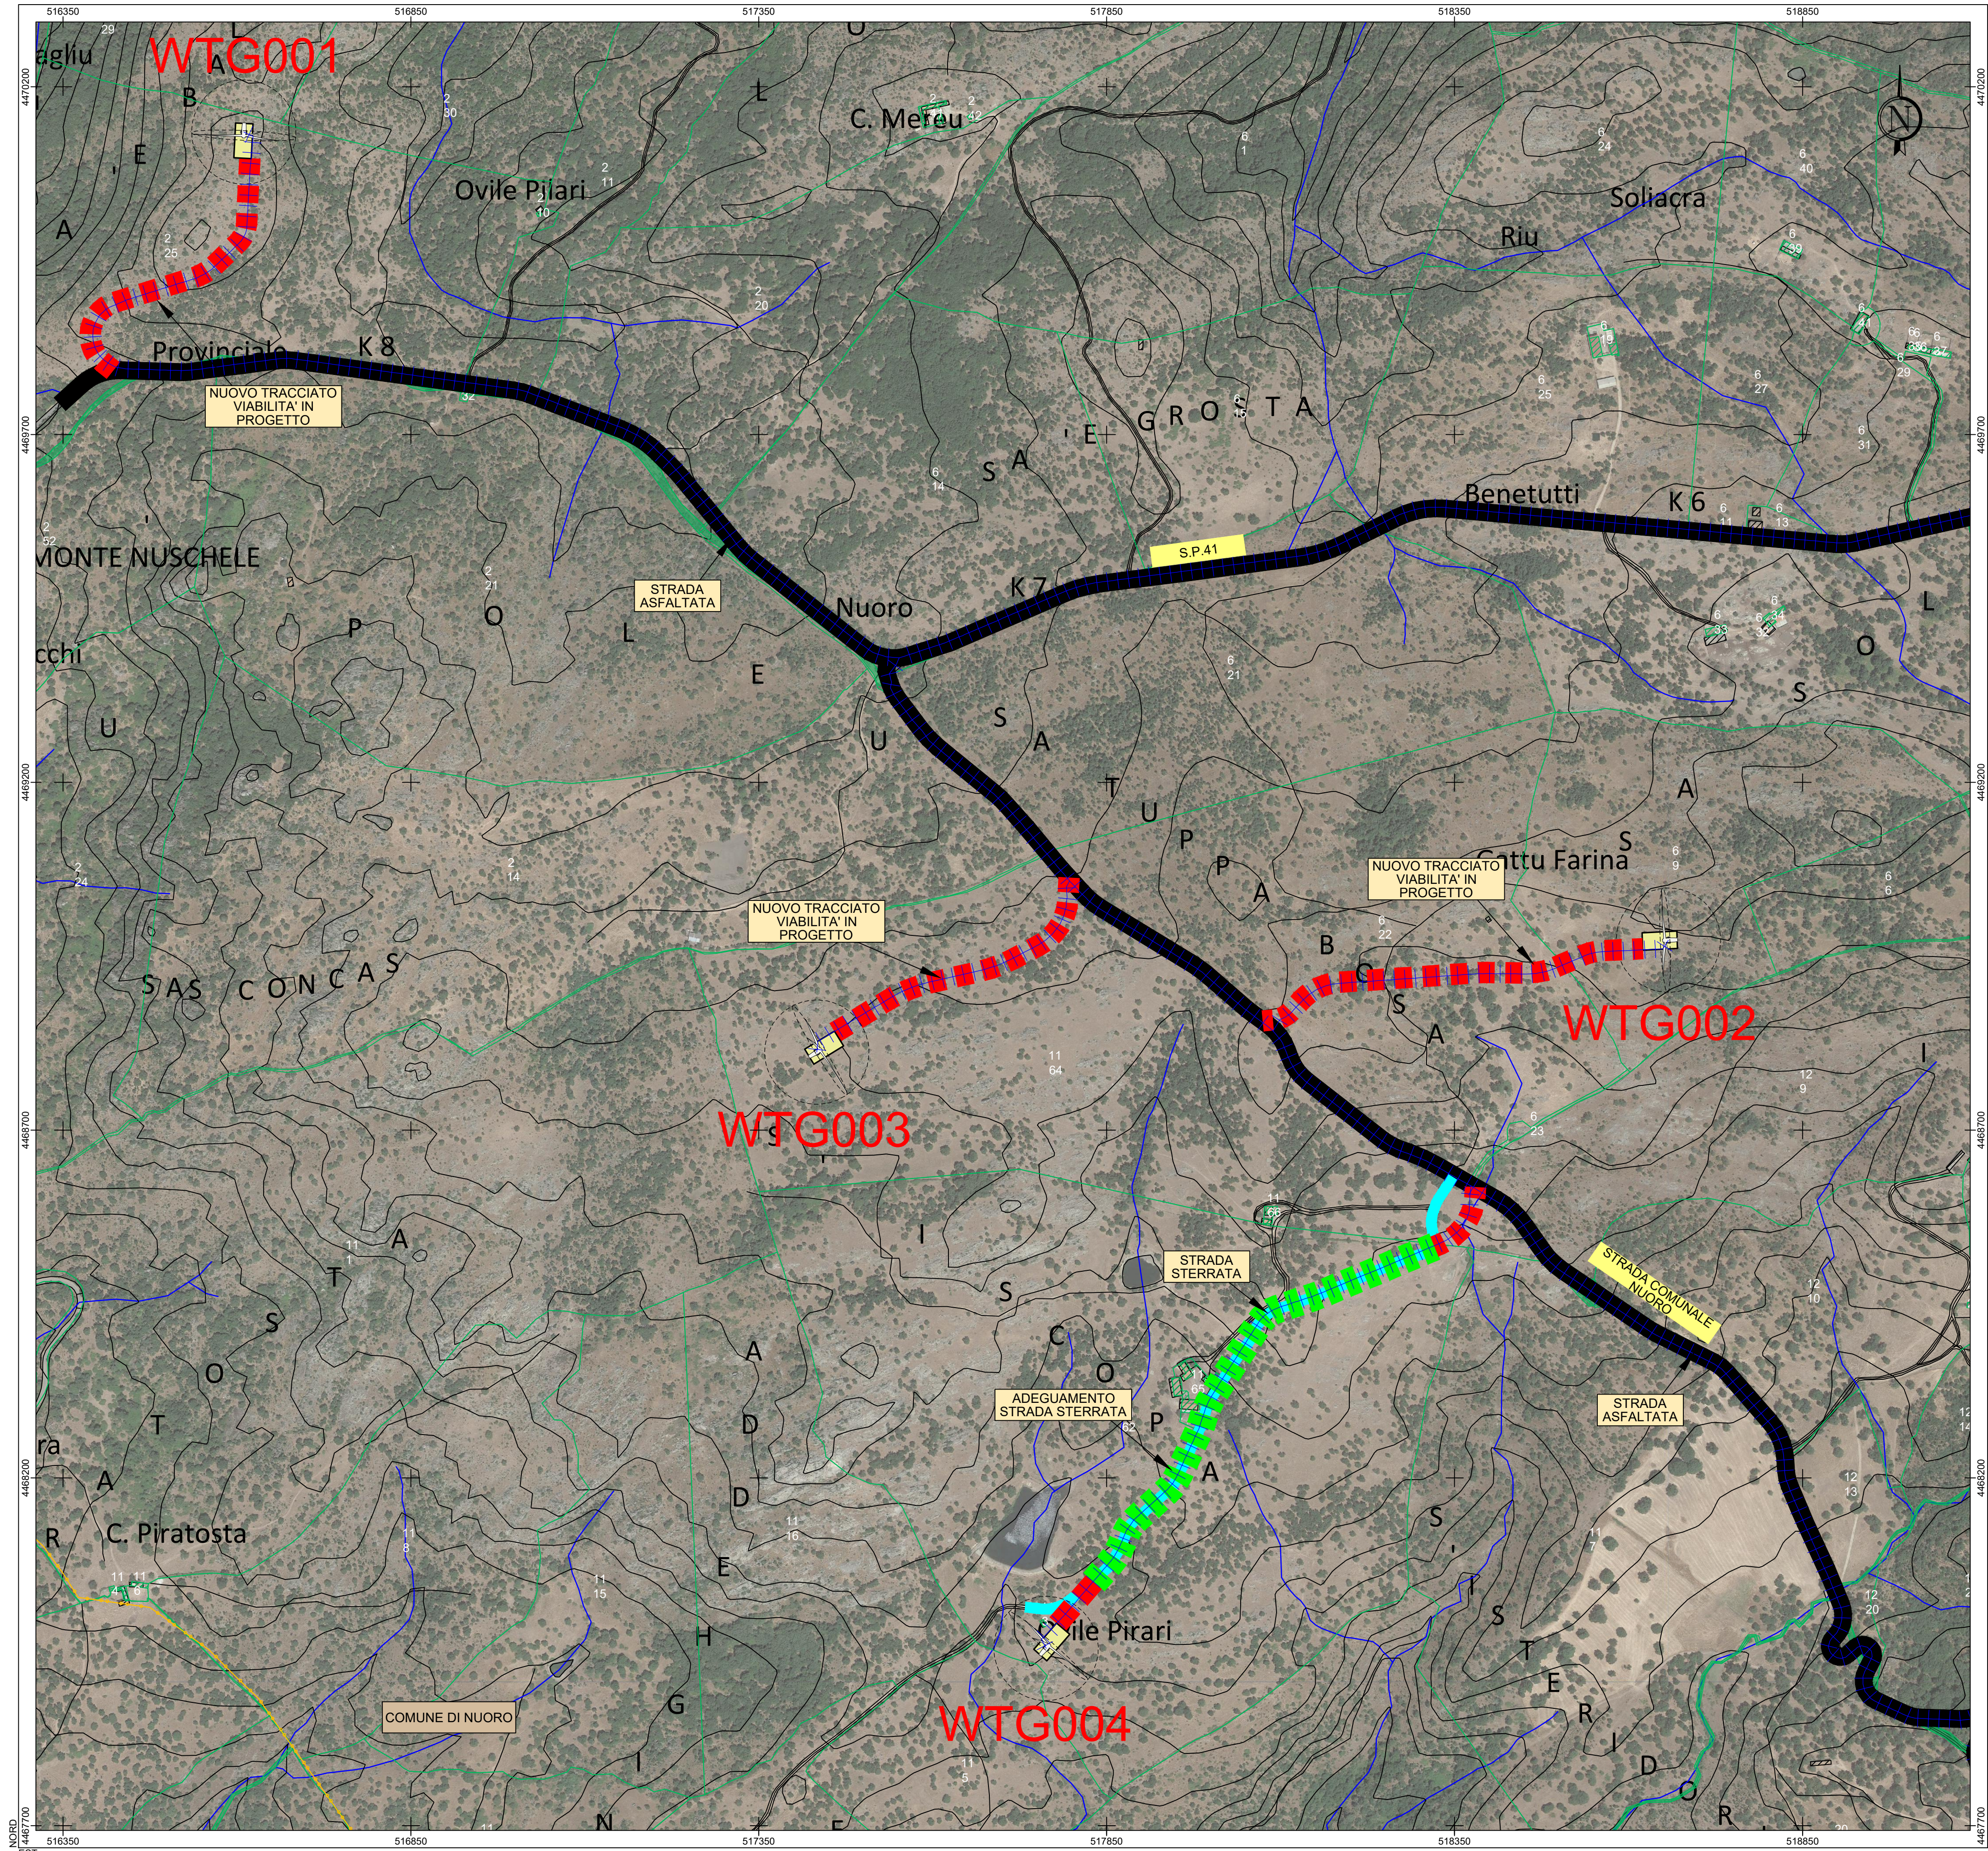


LEGENDA

Simbologia	Descrizione delle opere
	STRADE ASFALTATE INTERESSATE DAL PASSAGGIO DEI MEZZI D'OPERA PER LA REALIZZAZIONE DEGLI INTERVENTI IN PROGETTO
	STRADE STERRATE INTERESSATE DAL PASSAGGIO DEI MEZZI D'OPERA PER LA REALIZZAZIONE DEGLI INTERVENTI IN PROGETTO
	NUOVA VIABILITA' E ADEGUAMENTO DI QUELLA ESISTENTE ASFALTATA INTERESSATA DAL PASSAGGIO DEI MEZZI D'OPERA DA SMANTELLARE AL TERMINE DEI LAVORI
	ADEGUAMENTO DELLA VIABILITA' ESISTENTE STERRATA INTERESSATA DAL PASSAGGIO DEI MEZZI D'OPERA DA MANTENERE AL TERMINE DEI LAVORI
	VIABILITA' INTERESSATA DAL PASSAGGIO DEI MEZZI D'OPERA: NUOVE STRADE IN PROGETTO PER GLI AEROGENERATORI
	CAVODOTTO ELETTRICO DI ALLACCIO ALLA NUOVA SOTTOSTAZIONE IN PROGETTO
	CONFINI COMUNALI
	PIAZZOLA AEROGENERATORE IN PROGETTO
	COMUNE DI NUORO: LIMITI CATASTALI

GEOREFERENZIAZIONE

Datum: WGS84 - ETRF 2000
Ellissoide: WGS84
Proiezione: UTM (Universal Trasversal Mercator)
Zone: 32N (6° E to 12° E)
Longitudine origine: 9° Est
Latitudine origine: 0°
Falso Est: 500'000.00
Falso Nord: 0
Fattore di scala: 0.9996 (0.9996 < m < 1.0004)
Coverione: Italgeo2005 grigliato IGM

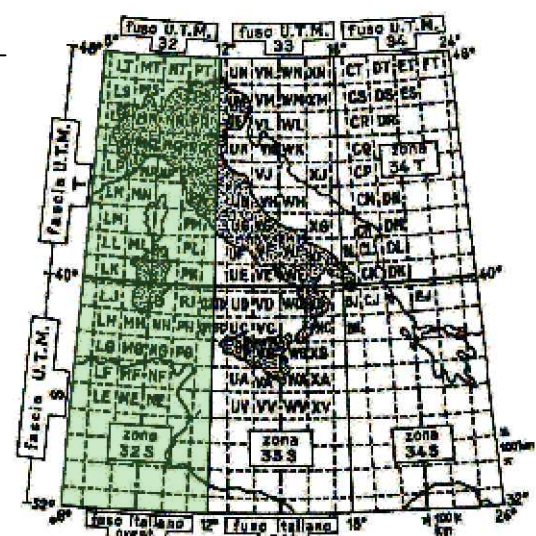

PLANIMETRIA DI PROGETTO: TAVOLA A

Base carta: Carta Tecnica Regionale 1:10.000, Ortofoto Google Map e Catastale

Scala 1 : 5.000



Comune di Nuoro
Regione Sardegna



PROGETTO PER LA REALIZZAZIONE DEL PARCO EOLICO
"INTERMONTES" NEL TERRITORIO DEL COMUNE DI NUORO
PROGETTO DEFINITIVO

EDP Renewables Italia Holding s.r.l.
Via Roberto Lepetit 8/10
20124 - Milano
Tel +39 02 669 6966
C.F. e P.IVA IT01832190035



5 - ELABORATI GRAFICI DI PROGETTO GENERALI

PLANIMETRIA SU BASE C.T.R. VETTORIALE E CATASTALE:
TAVOLA A



dott. ing. Roberto SESENNA
Ordine degli Ingegneri Provincia di Torino
Posizione n.6530
Cod. Fisc. SSN RST 75812 C868C

dott. ing. Giorgio DEMURTAS
Ordine degli Ingegneri Provincia di Cagliari
Posizione n.218
Cod. Fisc. DMR GGR 758,27 E441L

VIA ROSOLINO PILO N. 11 - 10143 - TORINO
VIA S. MAGLIAS N. 178 - 09122 - CAGLIARI
TEL. +39 011 43 77 342
studiorosso@legalmail.it
info@srta.it
www.srta.it

dott. ing. Fabio AMBROGIO
Ordine degli Ingegneri di Torino
Posizione n.218
Cod. Fisc. MBR FSA 75803 B594K

Coordinatore e responsabile delle attività:
Studio Gioed
VIA S. MARRONIS N. 178 - 09121 - CAGLIARI

Dott. ing. Giorgio Efisio DEMURTAS

DESCRIZIONE	EMISSIONE
DATA	GEN/2022
COD. LAVORO	452/SR21
TIPOL. LAVORO	D
SETTORE	G
N. ATTIVITA'	05
TIPOL. ELAB.	PL
TIPOL. DOC.	T
ID ELABORATO	02
VERSIONE	0

REDDATTO
ing. Fabio AMBROGIO

CONTROLLATO
ing. Roberto SESENNA

APPROVATO
Dott. ing. Giorgio DEMURTAS

SCALA: 1:5.000

ELABORATO

5.2