



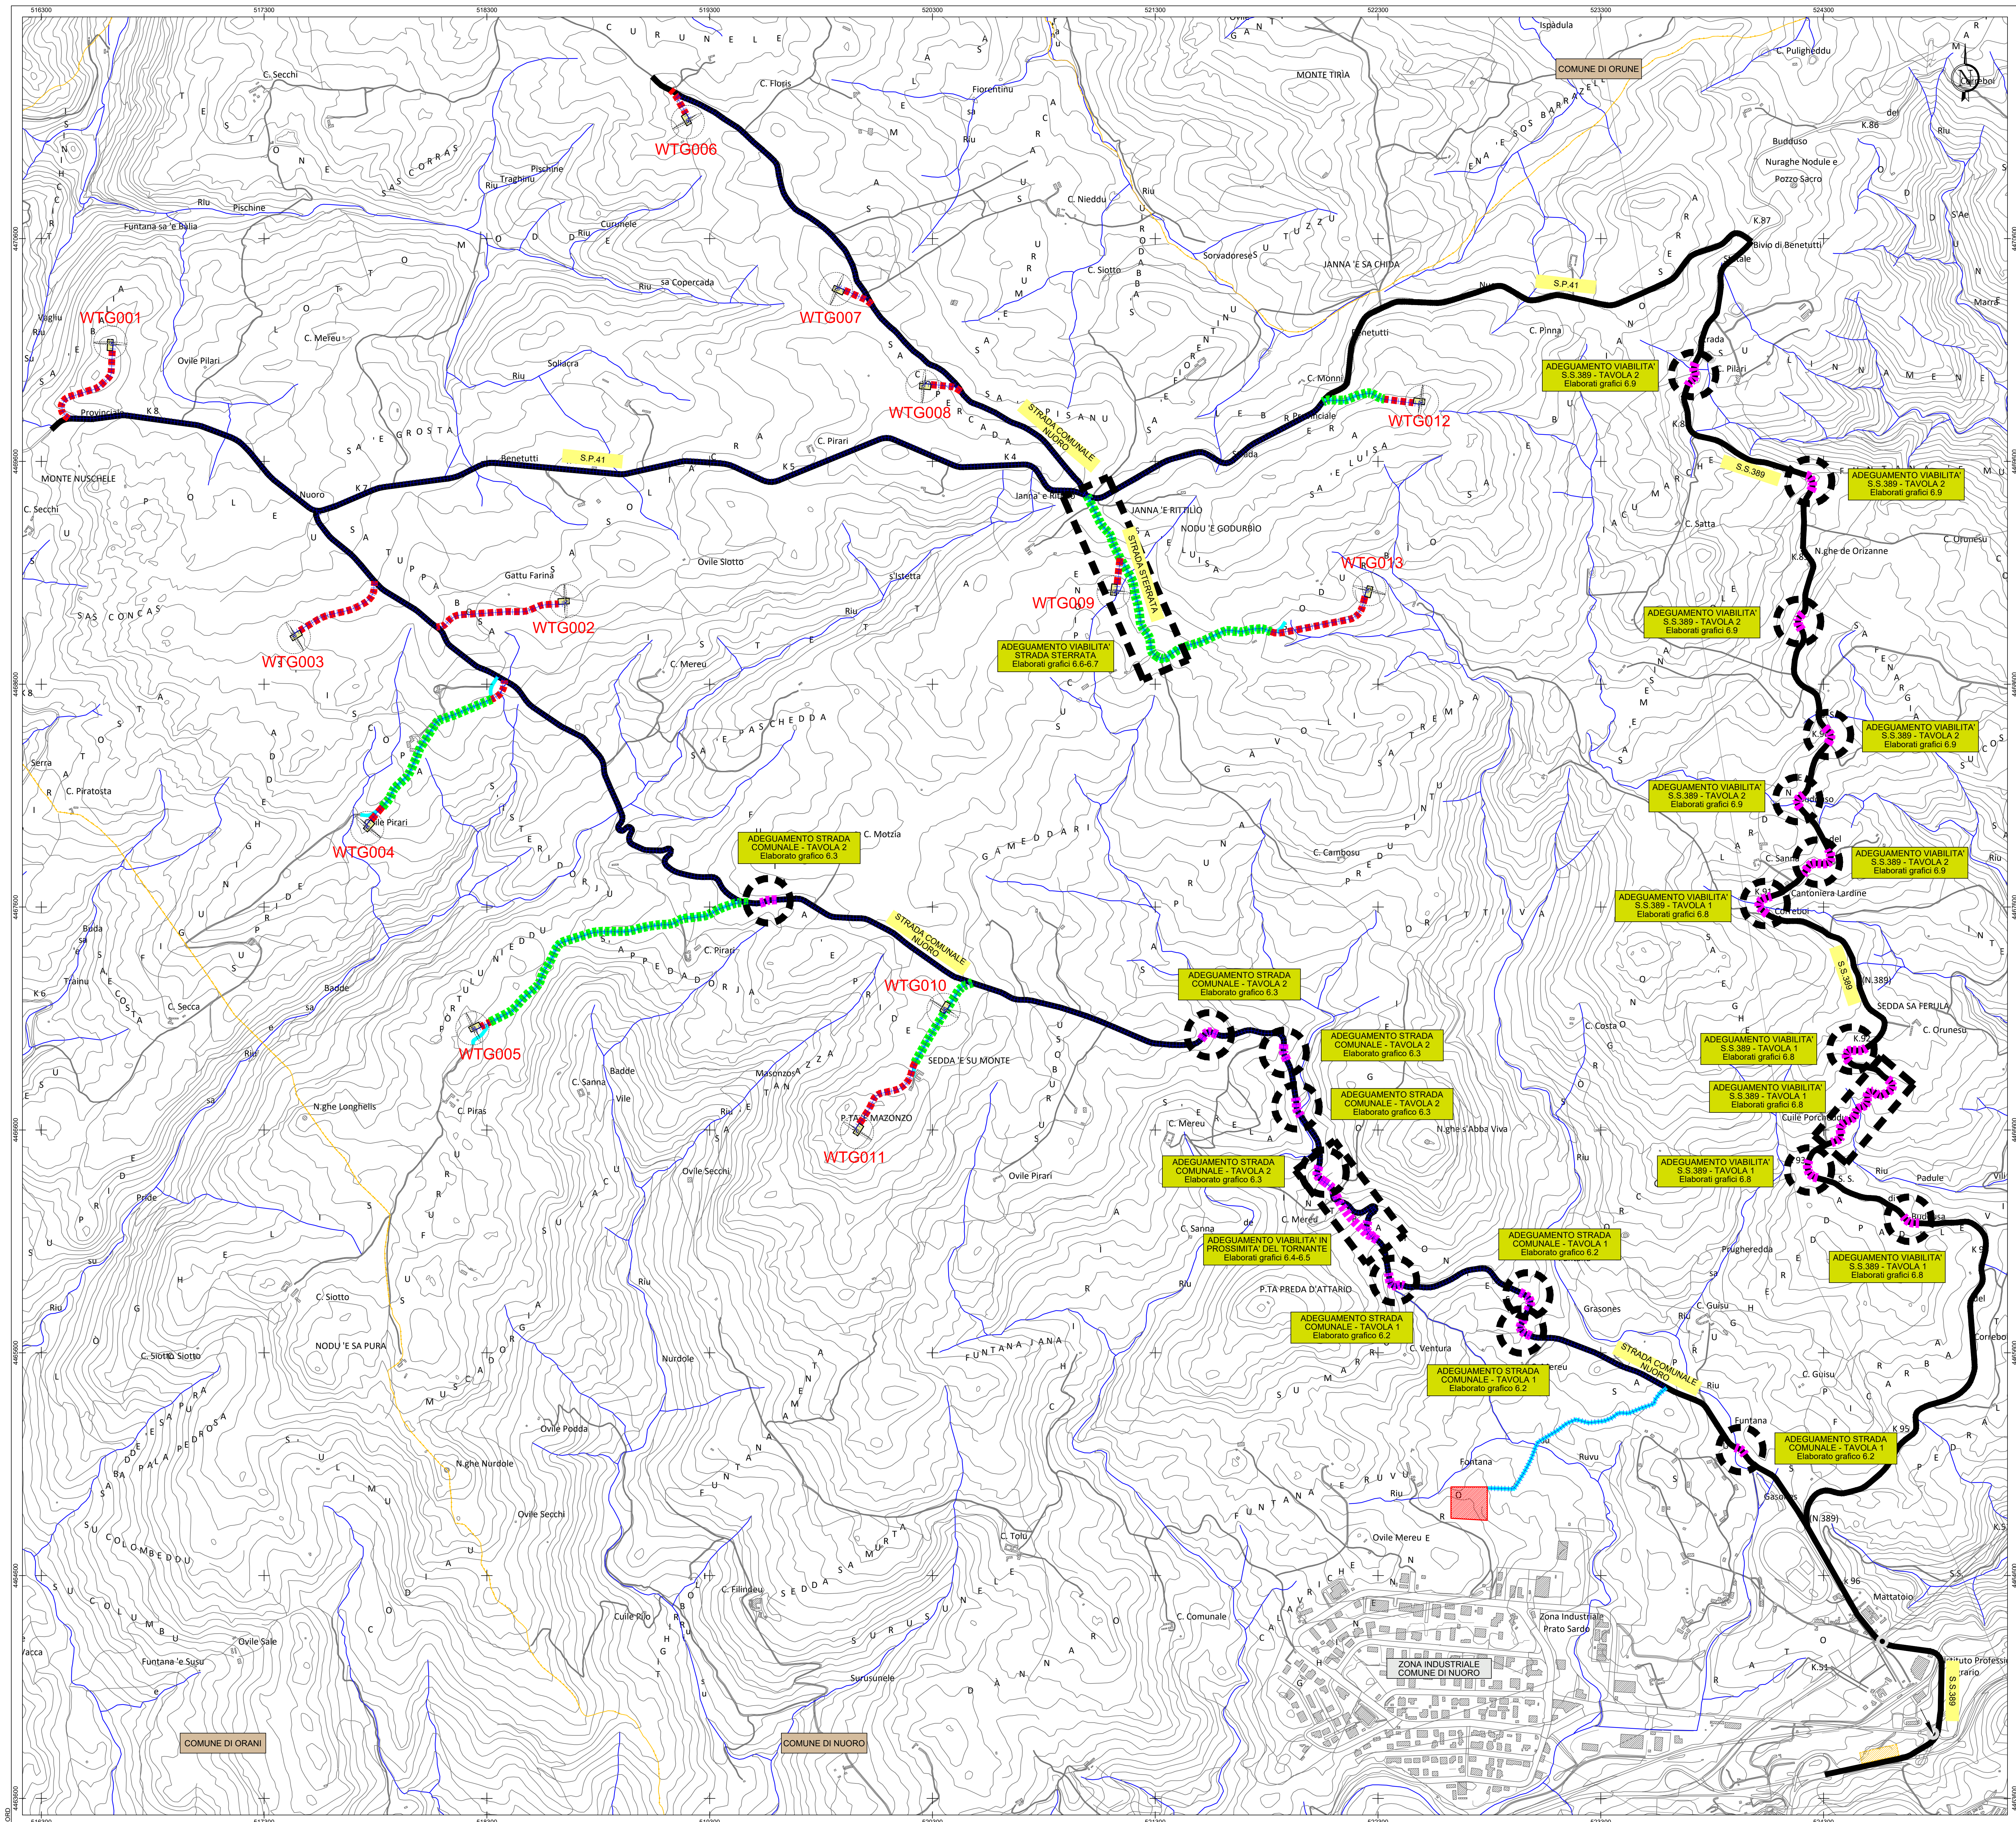

PLANIMETRIA DI PROGETTO DEGLI INTERVENTI SULLA VIABILITA'
Base carta: Carta Tecnica Regionale 1:10.000
Scala 1 : 10.000

LEGENDA	
Simbologia	Descrizione delle opere
	STRADE ASFALTATE INTERESSATE DAL PASSAGGIO DEI MEZZI D'OPERA PER LA REALIZZAZIONE DEGLI INTERVENTI IN PROGETTO
	STRADE STERRATE INTERESSATE DAL PASSAGGIO DEI MEZZI D'OPERA PER LA REALIZZAZIONE DEGLI INTERVENTI IN PROGETTO
	NUOVA VIABILITA' E ADEGUAMENTO DI QUELLA ESISTENTE ASFALTATA INTERESSATA DAL PASSAGGIO DEI MEZZI D'OPERA DA SANTIALLANE AL TERMINE DEI LAVORI
	ADEGUAMENTO DELLA VIABILITA' ESISTENTE STERRATA INTERESSATA DAL PASSAGGIO DEI MEZZI D'OPERA DA MANTENERE AL TERMINE DEI LAVORI
	VIABILITA' INTERESSATA DAL PASSAGGIO DEI MEZZI D'OPERA: NUOVE STRADE IN PROGETTO PER GLI AEROGENERATORI
	CAVODOTTO ELETTRICO DI ALLACIO ALLA NUOVA SOTTOSTAZIONE IN PROGETTO
	CONFINI COMUNALI
	PIAZZOLA AEROGENERATORE IN PROGETTO

GEOREFERENZIAZIONE	
Datum:	WGS84 - ETRF 2000
Ellissoide:	WGS84
Proiezione:	UTM (Universal Transverse Mercator)
Zona:	32N (6° E to 12° E)
Longitudine origine:	9° Est
Latitudine origine:	0°
Falso East:	500'000.00
Falso Nord:	0
Fattore di scala:	0.9996 (0.9996 < m < 1.0004)
Coverage:	Italgae2005 grigliato IGM

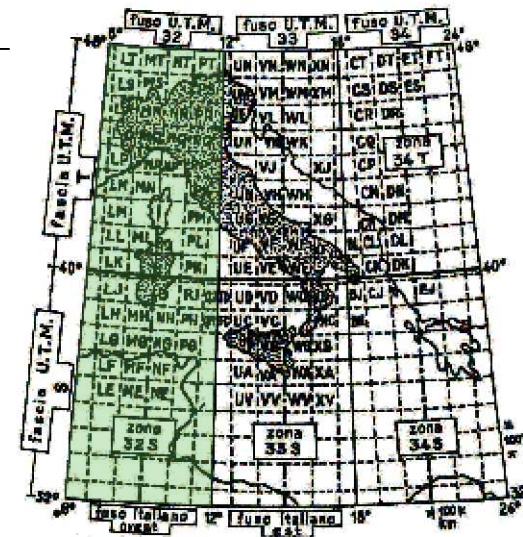



Comune di Nuoro
Regione Sardegna



PROGETTO PER LA REALIZZAZIONE DEL PARCO EOLICO "INTERMONTES" NEL TERRITORIO DEL COMUNE DI NUORO
PROGETTO DEFINITIVO

EDP Renewables Italia Holding s.r.l.
Via Roberto Lepetit 8/10
20124 - Milano
Tel +39 02 665 6966
C.F. e P. IVA IT03832130035

 **renewables**

6 - ADEGUAMENTO VIABILITA' ESISTENTE
PLANIMETRIA GENERALE DEGLI INTERVENTI SULLA VIABILITA' ESISTENTE DI ACCESSO AL PARCO EOLICO

**STUDIO ROSSO**
Via Mazzini 11 - 10125 TORINO
Tel. +39 011 511 10 10
Fax. +39 011 511 10 11
www.studiorosso.it

dot. ing. Roberto SEBENNA
Ordine degli Ingegneri di Torino
Cod. Fisc. SBN RRT 75012 02652

dot. ing. Giorgio DEMURTAS
Ordine degli Ingegneri di Cagliari
Cod. Fisc. MBR FBA 75003 65646

dot. ing. Fabio AMEROGGIO
Ordine degli Ingegneri di Torino
Cod. Fisc. MBR FBA 75003 65646

Coordinatore e responsabile delle attività:
**Studio Gioed**
Via di Merone 118 - 09121 - CAGLIARI

Dot. ing. Giorgio Elio DEMURTAS

REDAZIONE
DATA: GEN/2023
COD. LAVORO: 4101821
TIPO LAVORO: G
SETTORE: G
N. AUT. IN: 06
TIPO LAVORO: R
TIPO LAVORO: T
IN ALTERNATA: 01
VERSIONE: 3

REDAZIONE
REDAZIONE: ing. Fabio AMEROGGIO
CONTROLLATO: ing. Roberto SEBENNA
APPROVATO: Dot. ing. Giorgio DEMURTAS

SCALA: 1:10.000

ELABORATO

6.1