

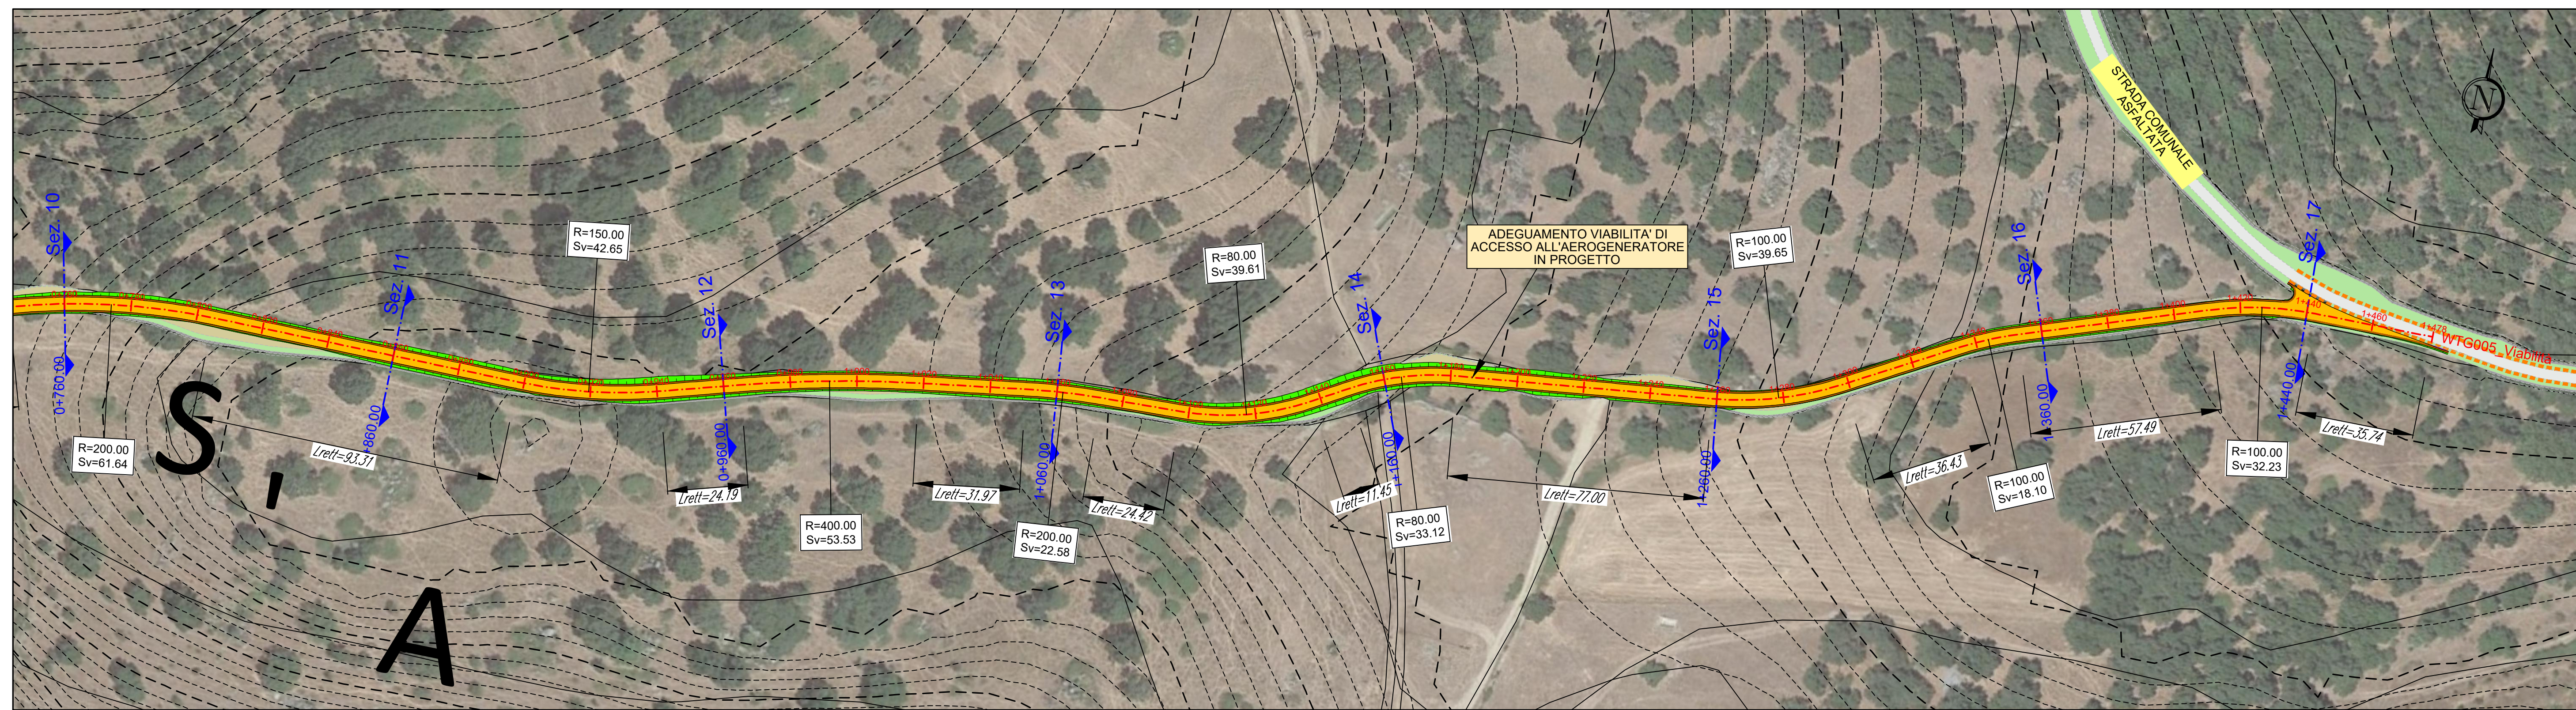


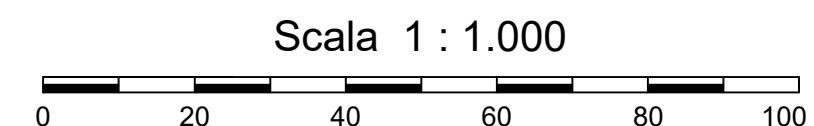


AEROGENERATORE WTG005
 NUOVA VIABILITA' E ADEGUAMENTO DI QUELLA ESISTENTE - TAVOLA 2
 Base carta: Ortofoto Google Map e C.T.R. Regione Sardegna

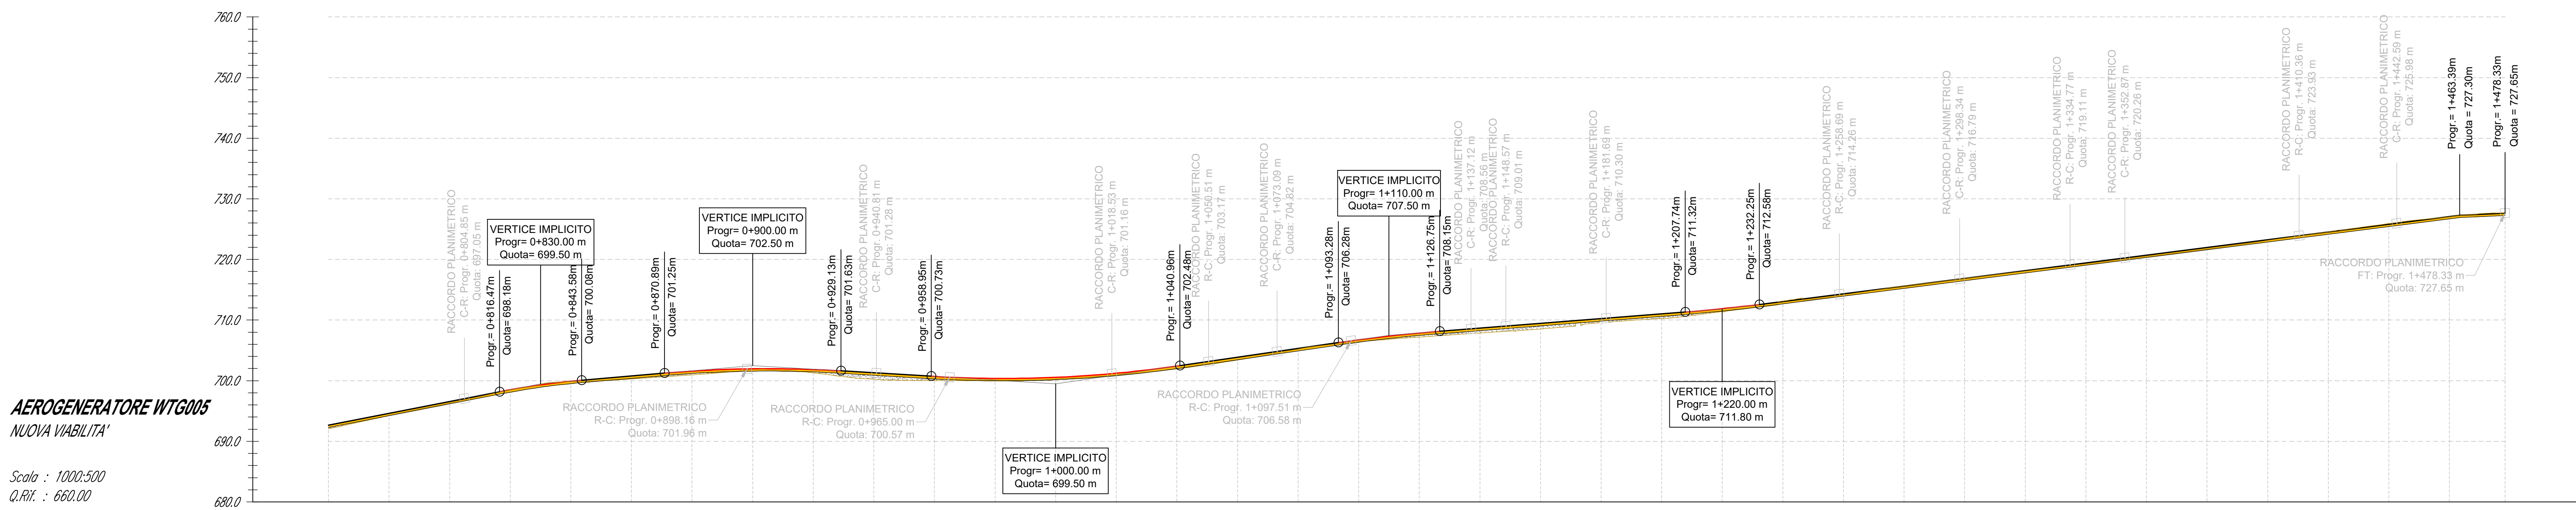

ANDAMENTO PLANIMETRICO												
LIVELLETTA												

[illegible]

LEGENDA	
Simbologia	Descrizione delle opere
	AREA LIBERA DA OSTACOLI ADIBITA ALL'ASSEMBLAGGIO DELLA GRU PRINCIPALE UTILIZZATA PER IL MONTAGGIO DELL'AEROGENERATORE
	AREE CON FINITURA IN TERRENO SELEZIONATO E COMPATTATO CON ADEGUATA CAPACITA' PORTANTE
	PIAZZOLE TEMPORANEE PER LE GRU SECONDARIE PER IL MONTAGGIO DELLA GRU PRINCIPALE FINITURA IN TERRENO SELEZIONATO E COMPATTATO CON ADEGUATA CAPACITA' PORTANTE
	SUPERFICIE RIPROFILATA PER LO STOCCAGGIO TEMPORANEO DELLE PALE EOLICHE
	SUPERFICIE RIPROFILATA PER LO STOCCAGGIO TEMPORANEO DEI COMPONENTI DELLA TORRE
	ALLARGAMENTO PER FACILITARE IL TRANSITO DEI MEZZI DI TRASPORTO DEI COMPONENTI DELL'AEROGENERATORE IN INGRESSO E IN USCITA DALLA PIAZZOLA DI CANTIERE
	PIAZZOLA DEFINITIVA DELL'AEROGENERATORE. FINITURA IN STABILIZZATO DI CAVA (SP. 10 cm) SU FONDAZIONE IN MATERIALE LAPIDEO ETEROGENEO (SP. 30 cm)
	STRADA DI ACCESSO IN PROGETTO. FINITURA IN STABILIZZATO DI CAVA (SP. 10 cm) SU FONDAZIONE IN MATERIALE LAPIDEO ETEROGENEO (SP. 30 cm)
	SCARPATA IN TERRENO NATURALE
	CURVE DI LIVELLO: EQUIDISTANZA 5 METRI
	CURVE DI LIVELLO: EQUIDISTANZA 1 METRO

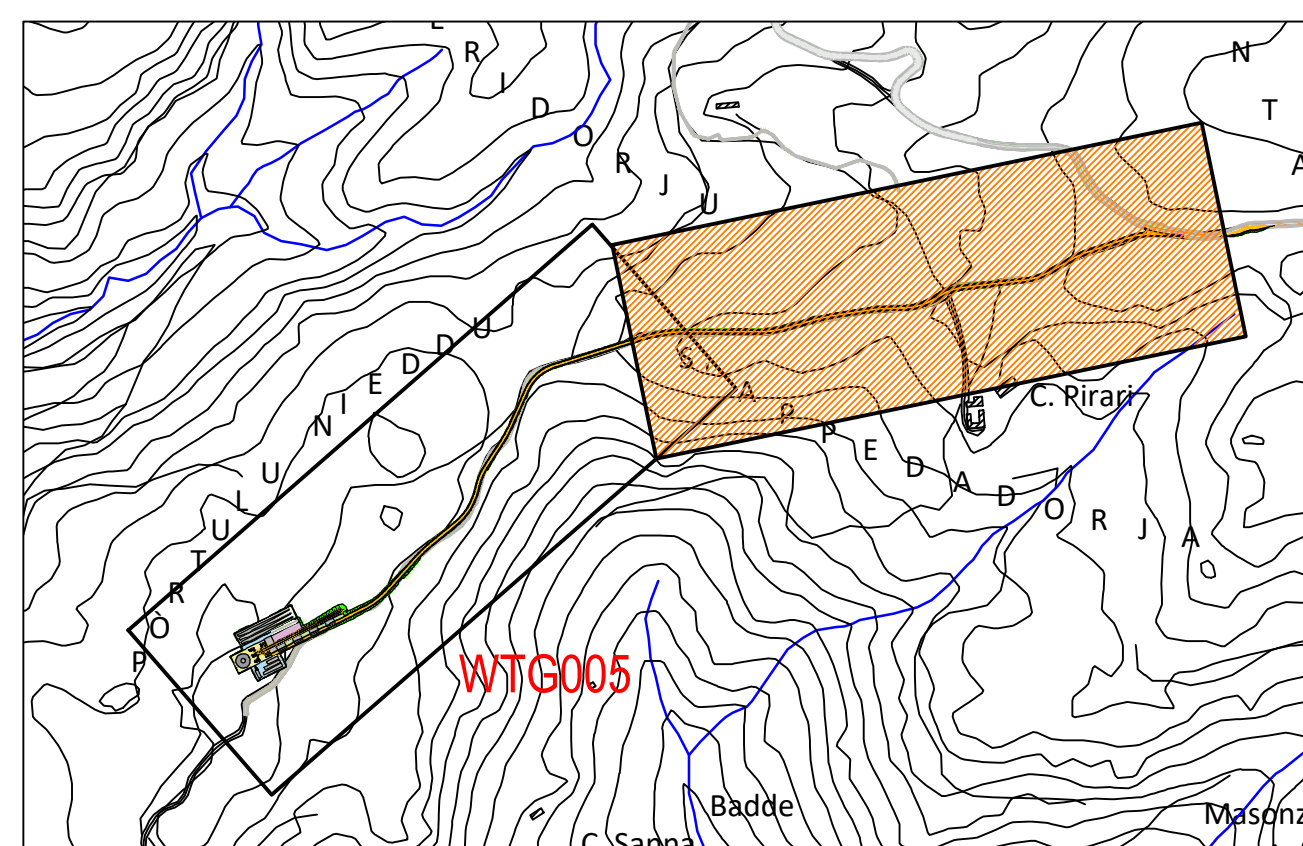

Comune di Nuoro

Regione Sardegna

PROGETTO PER LA REALIZZAZIONE DEL PARCO EOLICO "INTERMONTES" NEL TERRITORIO DEL COMUNE DI NUORO PROGETTO DEFINITIVO

EDP Renewables Italia Holding s.r.l.

Via Roberto Lepetit 8/10

20124 - Milano

Tel +39 02 669 6966

C.F. e P.IVA IT01832190035

renewables

PRODOTTORE

OGGETTO

7 - PIAZZOLE DI CANTIERE E NUOVE VIABILITA'

AEROGENERATORE WTG005 - NUOVA VIABILITA': PLANIMETRIA E PROFILO DI PROGETTO TAVOLA 2

TIMBRI E FIRME

STUDIO ROSSO
INGEGNER ASSOCIATI

VIA ROSSELLINI PULICI, 11 - 10143 - TORINO

VIA S. MAGLIERI N. 178 - 09122 - CAGLIARI

Tel. +39 011 8377 342

studiorosso@telegmail.it

info@sria.it

www.sria.it

dot. ing. Roberto SESENA

Ordine degli Ingegneri Professionali di Torino

Posizione n.85304

Cod. Fisc. SSN RRT 75812 C066C

dot. ing. Giorgio DEMURTAS

Ordine degli Ingegneri Professionali di Cagliari

Posizione n.5509

Cod. Fisc. DMR GGF 75227 E441L

dot. ing. Fabio AMBROGIO

Ordine degli Ingegneri di Torino

Posizione n.238

Cod. Fisc. MBR FSA 78860 B544K

Coordinatore e responsabile delle attività:

CONSULENZA

Studio Gioied

VIA S. MARCONI N. 178 - 09121 - CAGLIARI

Dot. ing. Giorgio Efsio DEMURTAS

CONTROLLO QUALITA'

DESCRIZIONE	EMESIONE
DATA	GEN/2022
COD. LAVORO	482/SR21
TIPOL. LAVORO	D
SETTORE	G
N. ATTIVITA'	07
TIPOL. ELAB.	PL
TIPOL. DOC.	T
ID ELABORATO	17
VERSIONE	1

REDATTO

ing. Fabio AMBROGIO

CONTROLLATO

ing. Roberto SESENA

APPROVATO

Dot. ing. Giorgio DEMURTAS

ELABORATO

SCAL 1:1.000

7.1