



AEROGENERATORE WTG008
PIAZZOLA DI CANTIERE E NUOVA VIABILITA' DI ACCESSO
 Base carta: Ortofoto Google Map e C.T.R. Regione Sardegna
 Scala 1 : 500

LEGENDA

Simbologia	Descrizione delle opere
[Area grigia]	AREA LIBERA DA OSTACOLI ADIBITA ALL'ASSEMBLAGGIO DELLA GRU PRINCIPALE UTILIZZATA PER IL MONTAGGIO DELL'AEROGENERATORE
[Area verde]	AREE CON FINITURA IN TERRENO SELEZIONATO E COMPATTATO CON ADEGUATA CAPACITA' PORTANTE
[Area a strisce diagonali]	PIAZZOLE TEMPORANEE PER LE GRU SECONDARIE PER IL MONTAGGIO DELLA GRU PRINCIPALE FINITURA IN TERRENO SELEZIONATO E COMPATTATO CON ADEGUATA CAPACITA' PORTANTE
[Area verde scuro]	SUPERFICIE RIPROFILATA PER LO STOCCAGGIO TEMPORANEO DELLE PALE EOLICHE
[Area a strisce orizzontali]	SUPERFICIE RIPROFILATA PER LO STOCCAGGIO TEMPORANEO DEI COMPONENTI DELLA TORRE
[Area rosa]	ALLARGAMENTO PER FACILITARE IL TRANSITO DEI MEZZI DI TRASPORTO DEI COMPONENTI DELL'AEROGENERATORE IN INGRESSO E IN USCITA DALLA PIAZZOLA DI CANTIERE
[Area gialla]	PIAZZOLA DEFINITIVA DELL'AEROGENERATORE. FINITURA IN STABILIZZATO DI CAVA (SP. 10 cm) SU FONDAZIONE IN MATERIALE LAPIDEO ETEROGENEO (SP. 30 cm)
[Area arancione]	STRADA DI ACCESSO IN PROGETTO. FINITURA IN STABILIZZATO DI CAVA (SP. 10 cm) SU FONDAZIONE IN MATERIALE LAPIDEO ETEROGENEO (SP. 30 cm)
[Linea verde tratteggiata]	SCARPATA IN TERRENO NATURALE
[Linea nera tratteggiata]	CURVE DI LIVELLO: EQUIDISTANZA 5 METRI
[Linea nera tratteggiata]	CURVE DI LIVELLO: EQUIDISTANZA 1 METRO

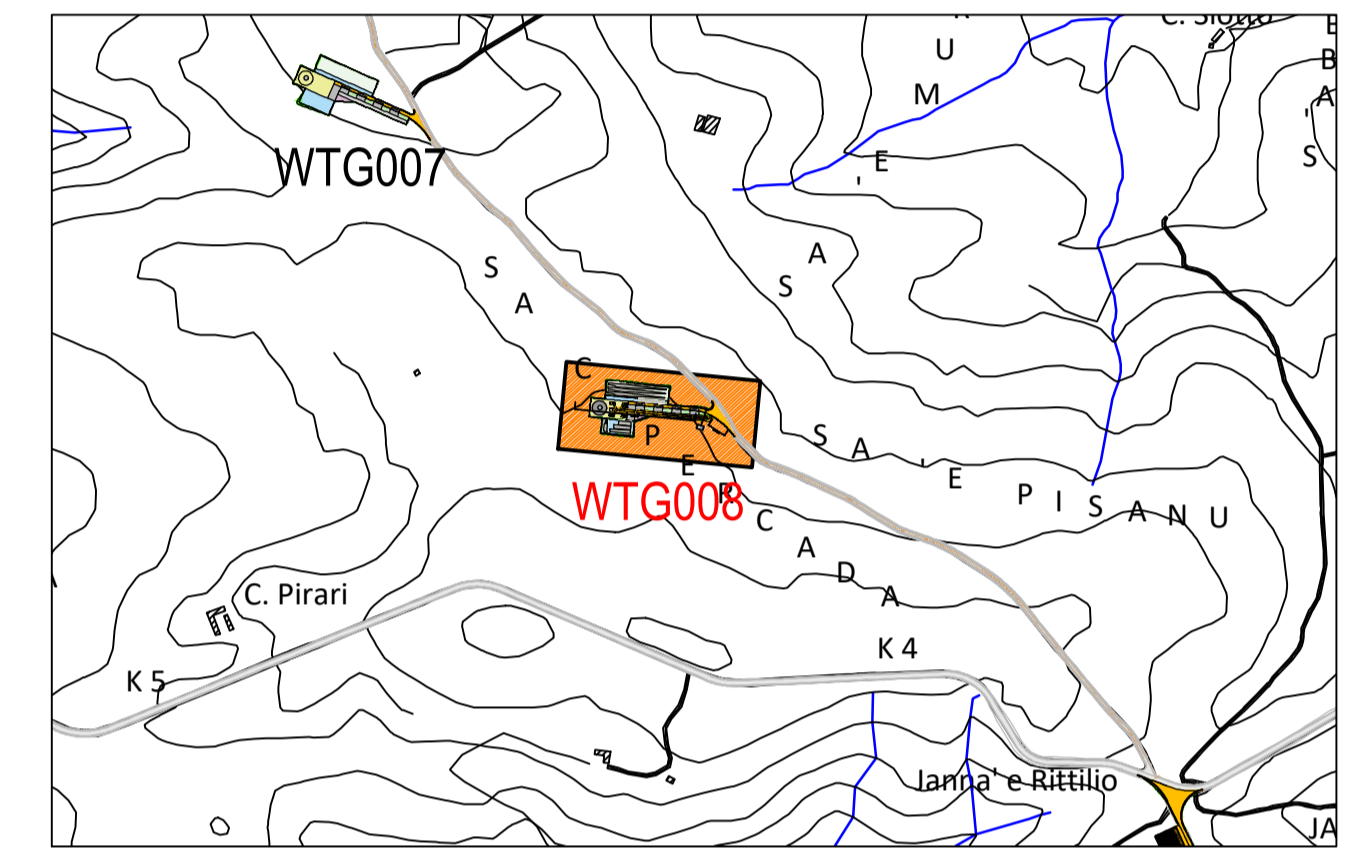

PLANIMETRIA DI INQUADRAMENTO
 Scala 1:10.000

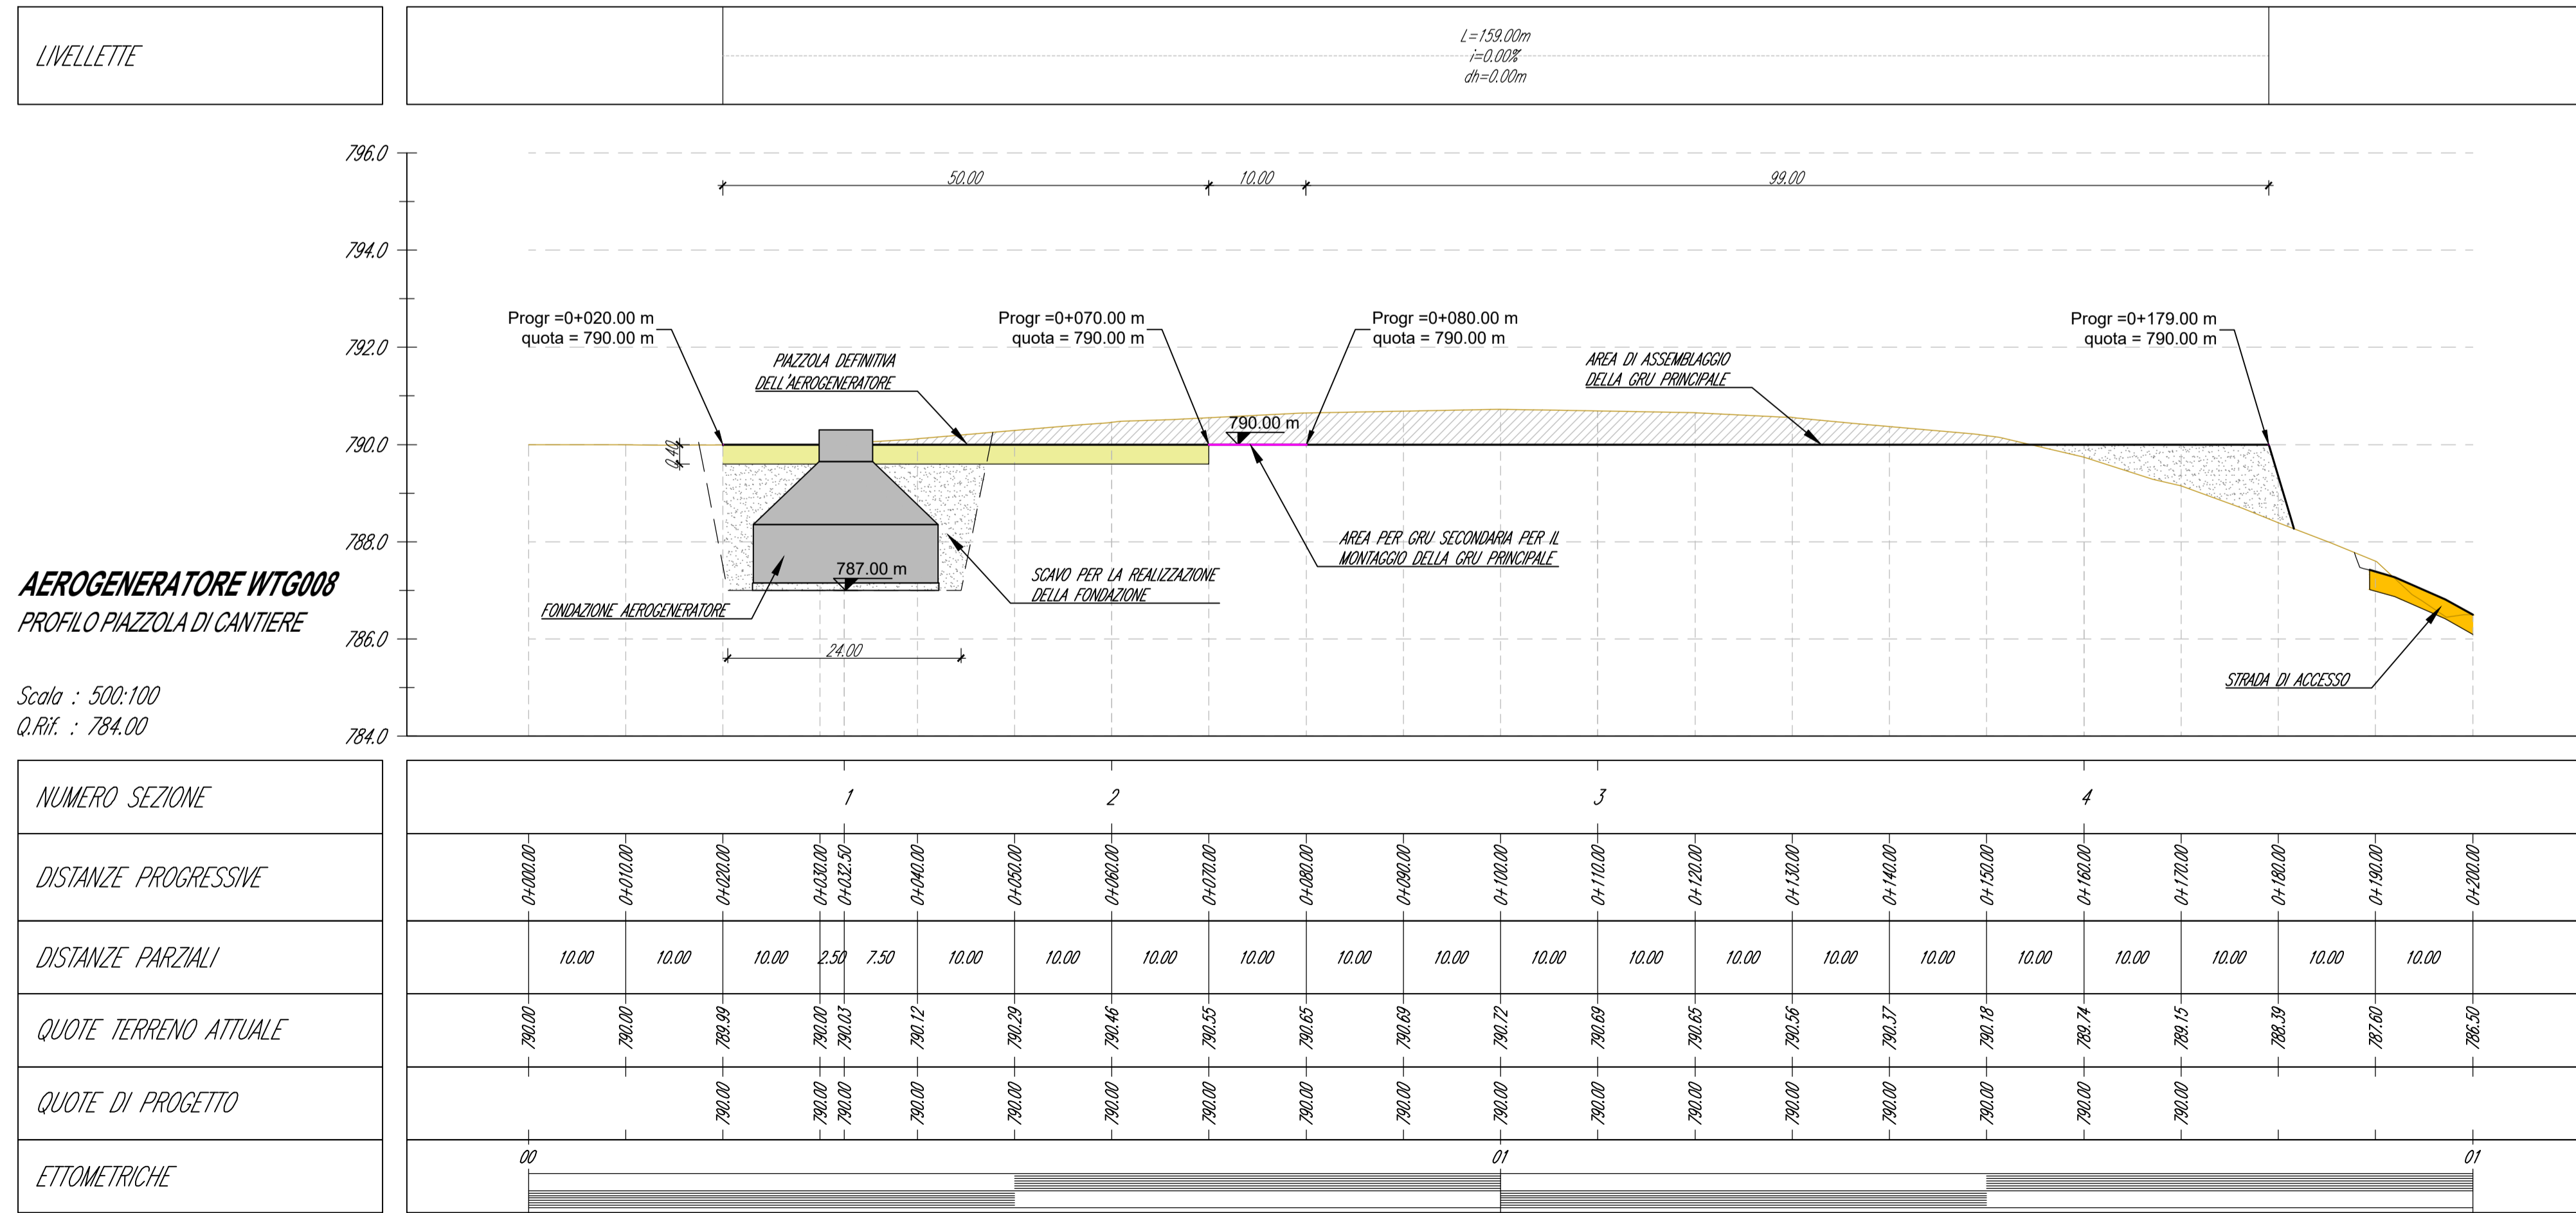

Comune di Nuoro
 Regione Sardegna

PROGETTO PER LA REALIZZAZIONE DEL PARCO EOLICO "INTERMONTES" NEL TERRITORIO DEL COMUNE DI NUORO
PROGETTO DEFINITIVO

EDP Renewables Italia Holding s.r.l.
 Via Roberto Lepetit 8/10
 20124 - Milano
 Tel +39 02 669 6966
 C.F. e P.IVA IT01832190035

7 - PIAZZOLE DI CANTIERE E NUOVE VIABILITA'
AEROGENERATORE WTG008 - PIAZZOLA DI CANTIERE:
PLANIMETRIA E PROFILO DI PROGETTO

SRIA STUDIO ROSSO INGEGNERI ASSOCIATI
 VIA ROSOLINO PILO N. 11 - 10143 - TORINO
 VIA S. MAGLIAS N. 178 - 09122 - CAGLIARI
 TEL. +39 011 43.17.242
 studirosso@legalmail.it
 www.sria.it

Studio Gioed
 VIA S. MARRONIS N. 178 - 09121 - CAGLIARI

Dot. ing. Roberto SESENA
 Ordine degli Ingegneri Provincia di Torino
 Posizione n.6503
 Cod. Fisc. SSN RRT 75812 0665C

Dot. ing. Giorgio DEMURTAS
 Ordine degli Ingegneri Provincia di Cagliari
 Posizione n.5009
 Cod. Fisc. DMR GGF 75127 0441L

Dot. ing. Fabio AMBROGIO
 Ordine degli Ingegneri di Torino
 Posizione n.239
 Cod. Fisc. MBR FBA 73963 8594K

Dot. ing. Giorgio Efsio DEMURTAS

REDAZIONE
 ing. Fabio AMBROGIO

CONTROLLATO
 ing. Roberto SESENA

APPROVATO
 Dot. ing. Giorgio DEMURTAS

DESCRIZIONE
 DATA: GEN2022
 COD. LAVORO: 492SR21
 TIPOLOGIA LAVORO: D
 SETTORE: G
 N. ATTIVITA': 07
 TIPOLOGIA ELAB.: PL
 TIPOLOGIA DOC.: T
 ID ELABORATO: 25
 VERSIONE: 0

ELABORATO
7.25

SCALA: 1:500