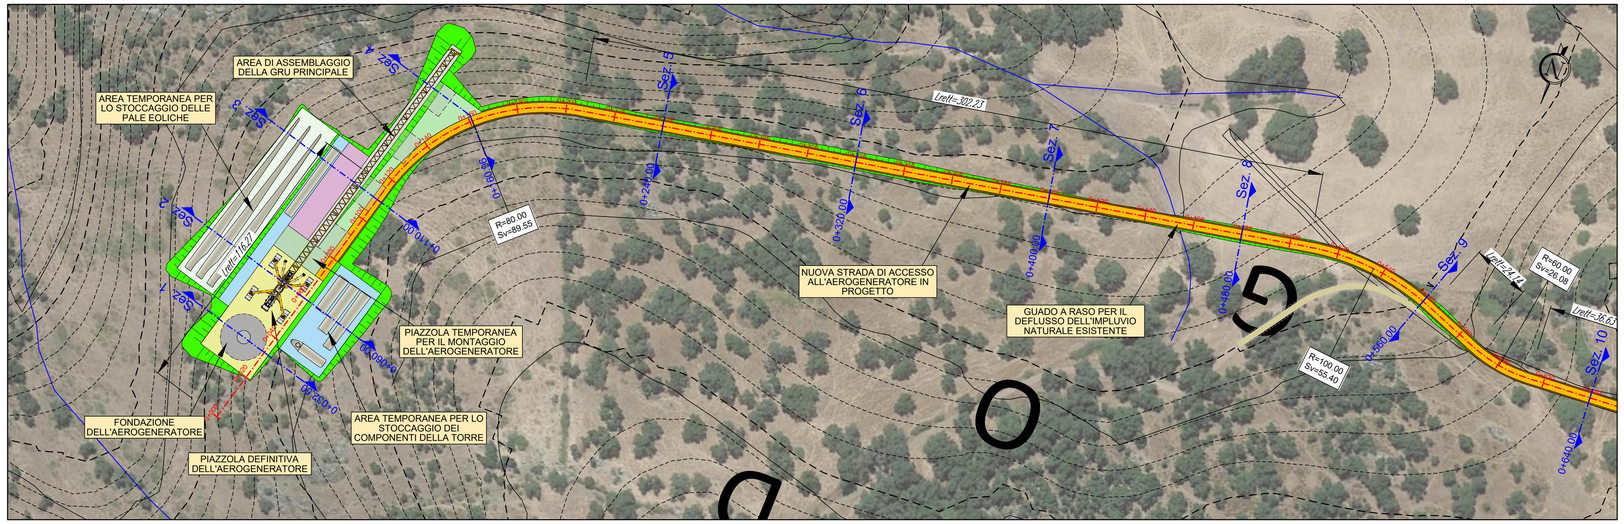

AEROGENERATORE WTG013

NUOVA VIABILITA' E ADEGUAMENTO DI QUELLA ESISTENTE - TAVOLA 1

Base carta: Ortofoto Google Map e C.T.R. Regione Sardegna

Scala 1 : 1.000

0 20 40 60 80 100 m

ANDAMENTO PLANIMETRICO	Lrett=116.27m; L=89.55m R=80.00m; Lrett=302.23m; L=55.40m R=100.00m; Lrett=24.14m
LIVELLETTE	L=50.05m i=0.00% dh=0.00m; L=39.80m R=400.00m; L=-0.03m i=10.00% dh=0.00m; L=50.46m R=400.00m; L=30.48m i=-2.67% dh=-0.81m; L=38.46m R=800.00m; L=35.89m i=2.14% dh=0.77m; L=29.76m R=1000.00m; L=135.97m i=-0.83% dh=-1.13m; L=58.27m R=1000.00m; L=147.59m i=5.00% dh=7.38m

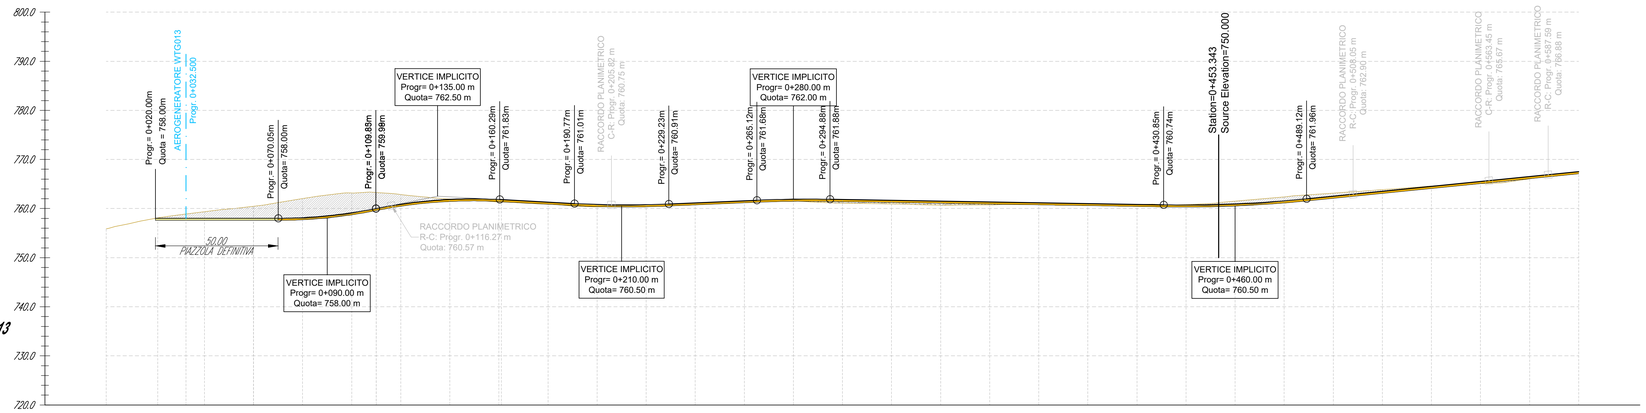

AEROGENERATORE WTG013

NUOVA VIABILITA'

Scala : 1000:500

Q.RIF. : 720.00

NUMERO SEZIONE	1, 2, 3, 4, 5, 6, 7, 8, 9
DISTANZE PROGRESSIVE	0+000.00; 0+027.00; 0+032.50; 0+040.00; 0+060.00; 0+080.00; 0+100.00; 0+110.00; 0+120.00; 0+140.00; 0+160.00; 0+180.00; 0+200.00; 0+220.00; 0+240.00; 0+260.00; 0+280.00; 0+300.00; 0+320.00; 0+340.00; 0+360.00; 0+380.00; 0+400.00; 0+420.00; 0+440.00; 0+460.00; 0+480.00; 0+500.00; 0+520.00; 0+540.00; 0+560.00; 0+580.00; 0+600.00
DISTANZE PARZIALI	21.00; 11.50; 7.50; 20.00; 20.00; 20.00; 10.00; 10.00; 20.00; 20.00; 0.96; 19.04; 20.00; 20.00; 20.00