



**AEROGENERATORE WTG002**  
**PIAZZOLA DI CANTIERE**  
 Base carta: Ortofoto Google Map e C.T.R. Regione Sardegna  
 Scala 1 : 500

Simbologia	Descrizione delle opere
[Pattern]	AREA LIBERA DA OSTACOLI ADIBITA ALL'ASSEMBLAGGIO DELLA GRU PRINCIPALE UTILIZZATA PER IL MONTAGGIO DELL'AEROGENERATORE
[Green Box]	AREE CON FINITURA IN TERRENO SELEZIONATO E COMPATTATO CON ADEGUATA CAPACITA' PORTANTE
[Pattern]	PIAZZOLE TEMPORANEE PER LE GRU SECONDARIE PER IL MONTAGGIO DELLA GRU PRINCIPALE FINITURA IN TERRENO SELEZIONATO E COMPATTATO CON ADEGUATA CAPACITA' PORTANTE
[Blue Box]	SUPERFICIE RIPROFILATA PER LO STOCCAGGIO TEMPORANEO DELLE PALE EOLICHE
[Light Blue Box]	SUPERFICIE RIPROFILATA PER LO STOCCAGGIO TEMPORANEO DEI COMPONENTI DELLA TORRE
[Purple Box]	ALLARGAMENTO PER FACILITARE IL TRANSITO DEI MEZZI DI TRASPORTO DEI COMPONENTI DELL'AEROGENERATORE IN INGRESSO E IN USCITA DALLA PIAZZOLA DI CANTIERE
[Yellow Box]	PIAZZOLA DEFINITIVA DELL'AEROGENERATORE. FINITURA IN STABILIZZATO DI CAVA (SP. 10 cm) SU FONDAZIONE IN MATERIALE LAPIDEO ETEROGENEO (SP. 30 cm)
[Orange Box]	STRADA DI ACCESSO IN PROGETTO. FINITURA IN STABILIZZATO DI CAVA (SP. 10 cm) SU FONDAZIONE IN MATERIALE LAPIDEO ETEROGENEO (SP. 30 cm)
[Green Box]	SCARPATA IN TERRENO NATURALE
[Dashed Line]	CURVE DI LIVELLO: EQUIDISTANZA 5 METRI
[Dotted Line]	CURVE DI LIVELLO: EQUIDISTANZA 1 METRO

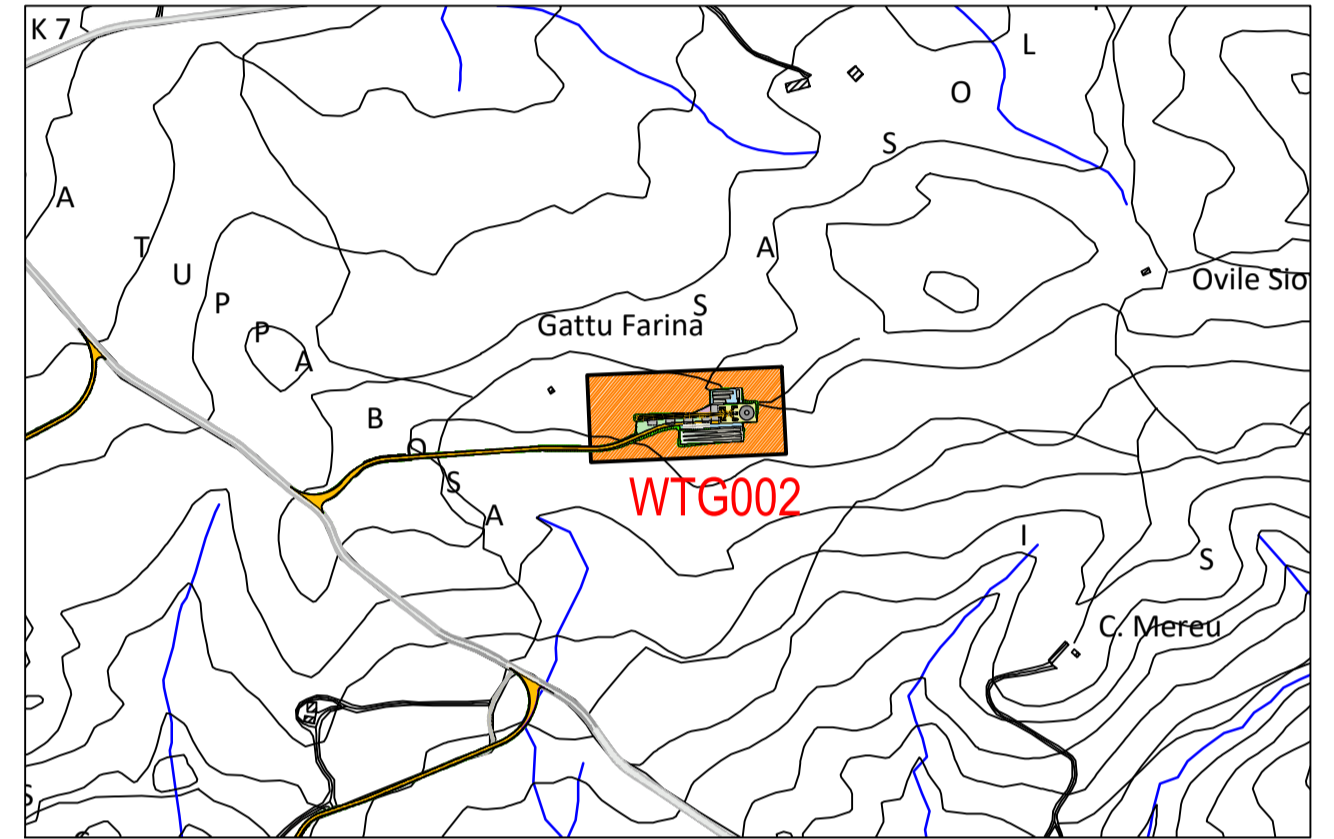

**PLANIMETRIA DI INQUADRAMENTO**  
 Scala 1:10.000

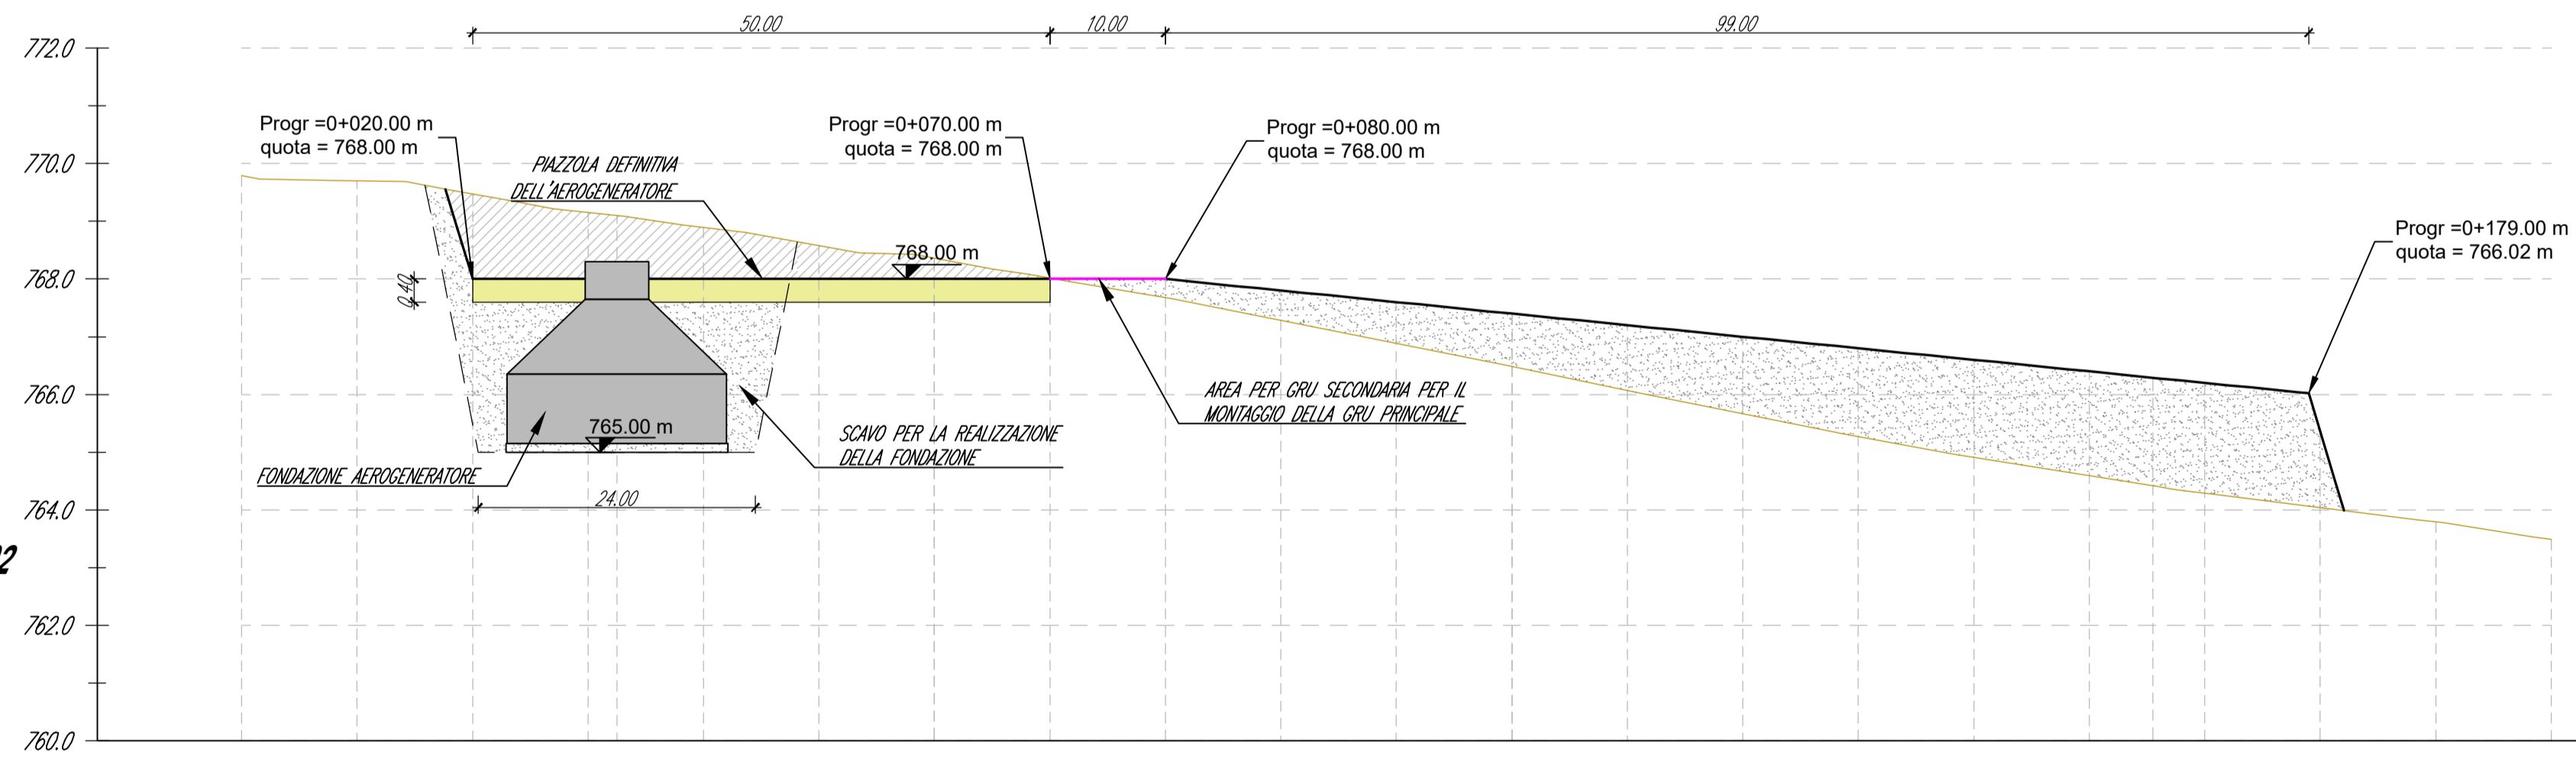

**AEROGENERATORE WTG002**  
**PROFILO PIAZZOLA DI CANTIERE**

Scala : 500:100  
 Q.Rif. : 760.00

NUMERO SEZIONE	1																2																J																4	
DISTANZE PROGRESSIVE	0+000.00	0+010.00	0+020.00	0+030.00	0+040.00	0+050.00	0+060.00	0+070.00	0+080.00	0+090.00	0+100.00	0+110.00	0+120.00	0+130.00	0+140.00	0+150.00	0+160.00	0+165.51	0+170.00	0+180.00	0+190.
DISTANZE PARZIALI		10.00	10.00	10.00	2.50	7.50	10.00	10.00	10.00	10.00	10.00	10.00	10.00	10.00	10.00	10.00	10.00	5.51	4.49	10.00	10.00	10.00	
QUOTE TERRENO ATTUALE	768.29	768.70	768.47	768.15	768.00	768.89	768.89	768.95	768.02	767.89	767.28	766.89	766.49	766.07	765.67	765.27	764.91	764.29	764.42	764.29	764.04	763.79	763.49	768.29	768.70	768.
QUOTE DI PROGETTO			768.00	768.00	768.00	768.00	768.00	768.00	768.00	768.00	768.00	768.00	768.00	768.00	768.00	768.00	768.00	768.00	768.00	768.00	768.00	768.00	768.00	
ETTOMETRICHE	00																							00																							00																								00																							

**Comune di Nuoro**  
 Regione Sardegna

**PROGETTO PER LA REALIZZAZIONE DEL PARCO EOLICO "INTERMONTES" NEL TERRITORIO DEL COMUNE DI NUORO**  
**PROGETTO DEFINITIVO**

PROPRONTE  
**EDP Renewables Italia Holding s.r.l.**  
 Via Roberto Lepetit 8/10  
 20124 - Milano  
 Tel +39 02 669 6966  
 C.F. e P.IVA IT01832190035

**7 - PIAZZOLE DI CANTIERE E NUOVE VIABILITA'**  
**AEROGENERATORE WTG002 - PIAZZOLA DI CANTIERE:**  
**PLANIMETRIA E PROFILO DI PROGETTO**

OGGETTO

**STUDIO ROSSO**  
 INGENGERI ASSOCIATI  
 VIA ROSOLINO PILO N. 11 - 10143 - TORINO  
 VIA IS MAGLIAS N. 178 - 09122 - CAGLIARI  
 TEL. +39 011 43 17 042  
 studirosso@legalmail.it  
 www.studiorosso.it

dott. ing. Roberto SESENA  
 Ordine degli Ingegneri Provincia di Torino  
 Posizione n.65301  
 Cod. Fisc. SSN RRT 75812 C869C

dott. ing. Giorgio DEMURTAS  
 Ordine degli Ingegneri Provincia di Cagliari  
 Posizione n.238  
 Cod. Fisc. DMR FEA 78603 B584K

CONSULENZA  
**Studio Gioed**  
 VIA IS MARRONIS N. 178 - 09121 - CAGLIARI

dott. ing. Fabio AMBROGIO  
 Ordine degli Ingegneri di Torino  
 Posizione n.238  
 Cod. Fisc. DMR FEA 78603 B584K

CONTRULLATO  
 ing. Roberto SESENA

APPROVATO  
 Dott. ing. Giorgio DEMURTAS

DESCRIZIONE	EMMISSIONE
DATA	GEN2022
COD. LAVORO	452/SR21
TIPOL. LAVORO	D
SETTORE	G
N. ATTIVITA'	07
TIPOL. ELAB.	PL
TIPOL. DOC.	T
ID ELABORATO	05
VERSIONE	0

REDDATTO  
 ing. Fabio AMBROGIO

ELABORATO  
**7.5**

SCALA: 1:500

Diritti riservati ex art. 2079 c.c. - Riproduzione e consegna a terzi solo su specifica autorizzazione.