



Handwritten signatures of Nicola Ricciardini and Pietro Ricciardini.


REVISIONE	N.	DATA	DESCRIZIONE	ELABORATO	VERIFICATO	APPROVATO
	00	Marzo 2022	Emissione PTO	Geotech S.r.l.	Ing. P. Ricciardini	EDPR

<p>GEOTECH S.r.l. SOCIETA' DI INGEGNERIA Via T. Nani, 7 Morbegno (SO) Tel. +39 0342810774 E-mail: info@geotech-srl.it Site: www.geotech-srl.it</p>	<p>OPERE DI RETE PROPedeutICHE AL COLLEGAMENTO ALLA RTN DI UN IMPIANTO DI GENERAZIONE DA FONTE EOLICA DA 78 MW</p> <p>Intervento 1 Elettrodotto aereo a 150 kV "SE Ottana 2 - SSE Nuoro"</p> <p>PTO - PIANO TECNICO DELLE OPERE</p>
---	--

<p>COMMITTENTE</p> <p>EDPR </p>	
<p>CODICE</p> <p>T_005.5</p>	<p>ELABORATO</p> <p>PROFILO LONGITUDINALE</p>
<p>DATA</p> <p>Marzo 2022</p>	<p>SCALA</p> <p>1:2.000</p>
<p>UBICAZIONE</p> <p>Provincia di Nuoro Comuni di Nuoro, Orani, Oniferi, Ottana e Bolutana</p>	

<p>LIVELLO DI PROGETTO</p> <p>PTO - Piano Tecnico delle Opere</p>	<p>CODIFICA ELABORATO</p> <p>G807_DEF_T_005_Intervento 1_Profilo longitudinale_5-9_REV00</p>
---	--

Questo documento contiene informazioni di proprietà della Geotech S.r.l. e deve essere esclusivamente utilizzato dal destinatario in relazione alle finalità per le quali è stato ricevuto. E' vietata qualsiasi forma di riproduzione o divulgazione senza l'esplicito consenso di Geotech S.r.l.

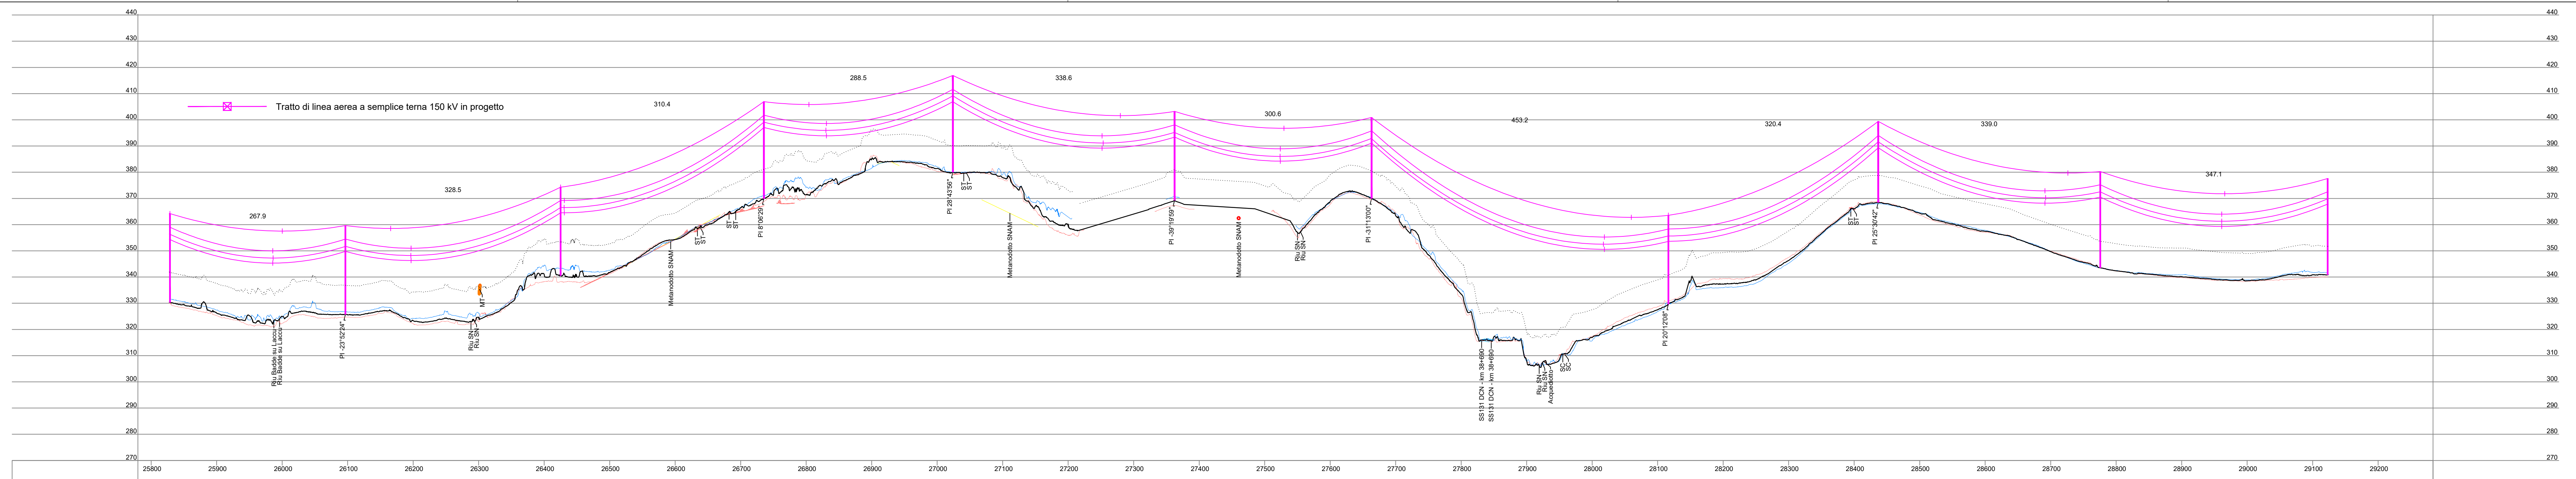

Distanza Progressiva (m)	25828.73	26096.60	26425.09	26735.48	27023.97	27362.55	27663.19	28116.34	28436.77	28775.76	29122.88						
Quota terreno s.l.m. (m)	330.33	325.76	340.54	369.93	380.04	369.30	370.00	329.66	368.49	343.52	340.84						
Numero sostegno	40	41	42	43	44	45	46	47	48	49	50						
Tipo sostegno	C24/D00G	C24/D00G	N24/A0G	P27/B0G	C27/D0G	C24/D00G	C21/D00G	C24/D00G	C21/D00G	N27/A0G	M27/A0G						
Tipo armamento	DA/DA	DA/DA	SS	DA/DA	DA/DA	DA/DA	SS	DA/DA	SS	SS	SS						
Altezza Utile/Altezza Totale (m)	24.00/33.90	24.00/33.90	24.00/33.75	27.00/37.00	27.00/36.90	24.00/33.90	21.00/30.90	24.00/33.90	21.00/30.90	27.00/36.75	27.00/36.75						
Distanza orizzontale (m)		267.87	328.49		310.39	288.49		338.58	300.64		453.15	320.43		338.99		347.12	

