
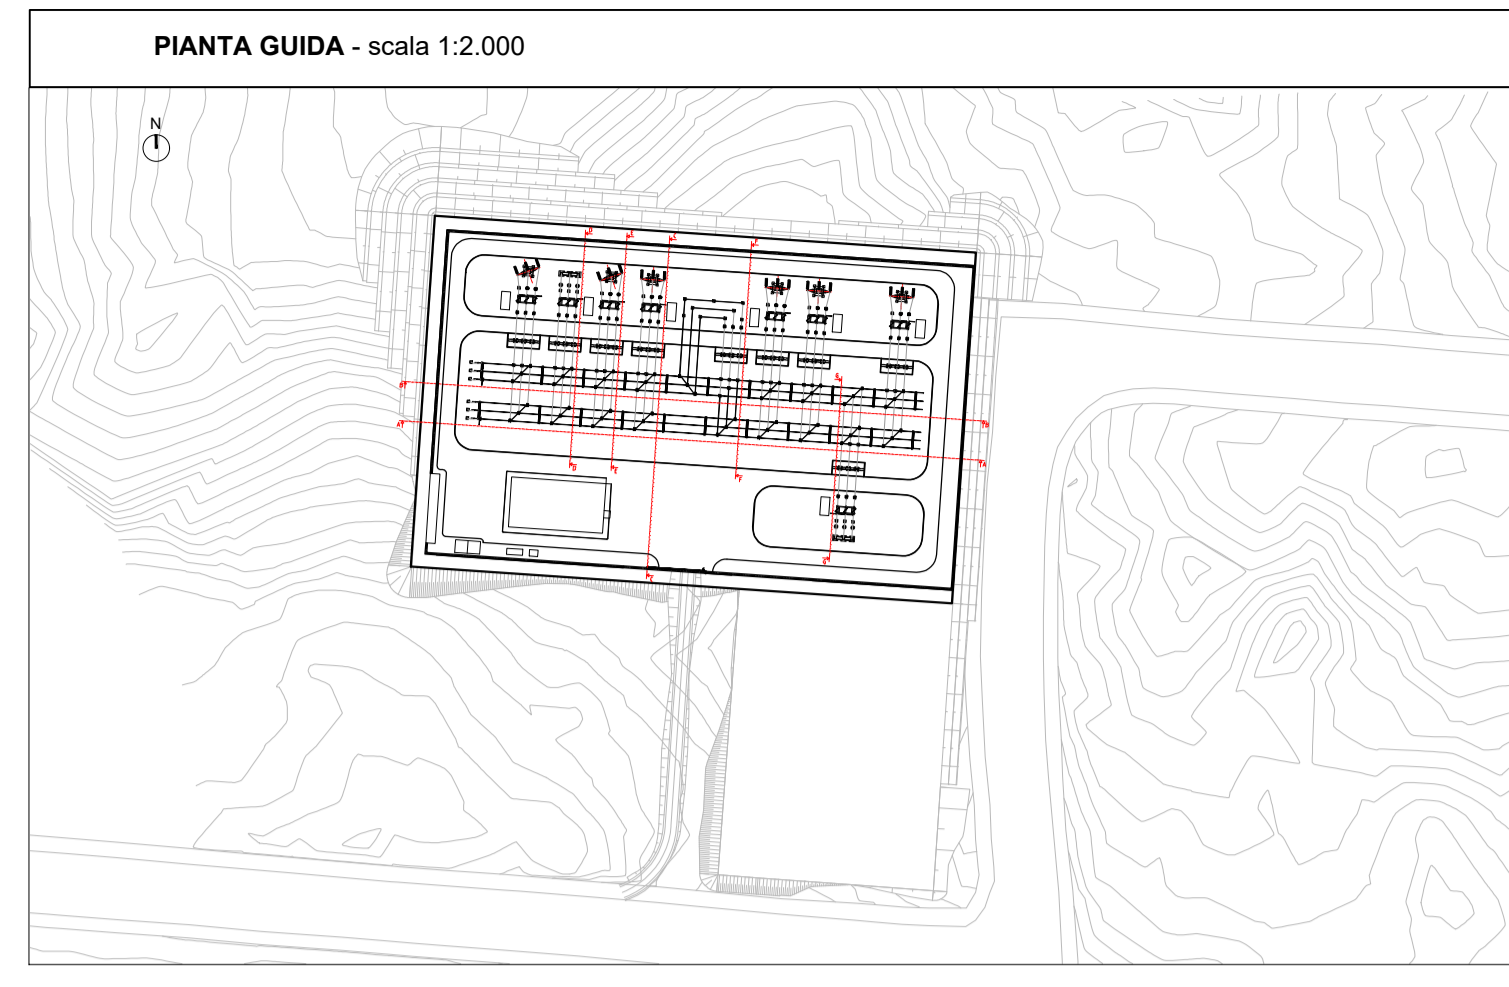


1M11 Linea 150kV CP Nuoro2    1M12 Cavo 150kV CP Nuoro    1M13 Linea 150kV SE Offana    1M14 Linea 150kV Futuro    TIP    1M16 Parallelo Sbarre    1M17 Linea 150kV Futura    1M18 Linea 150kV Futura    1M19 Linea 150kV Utente EDP    1M20 Linea 150kV Futura

Strada perimetrale di servizio

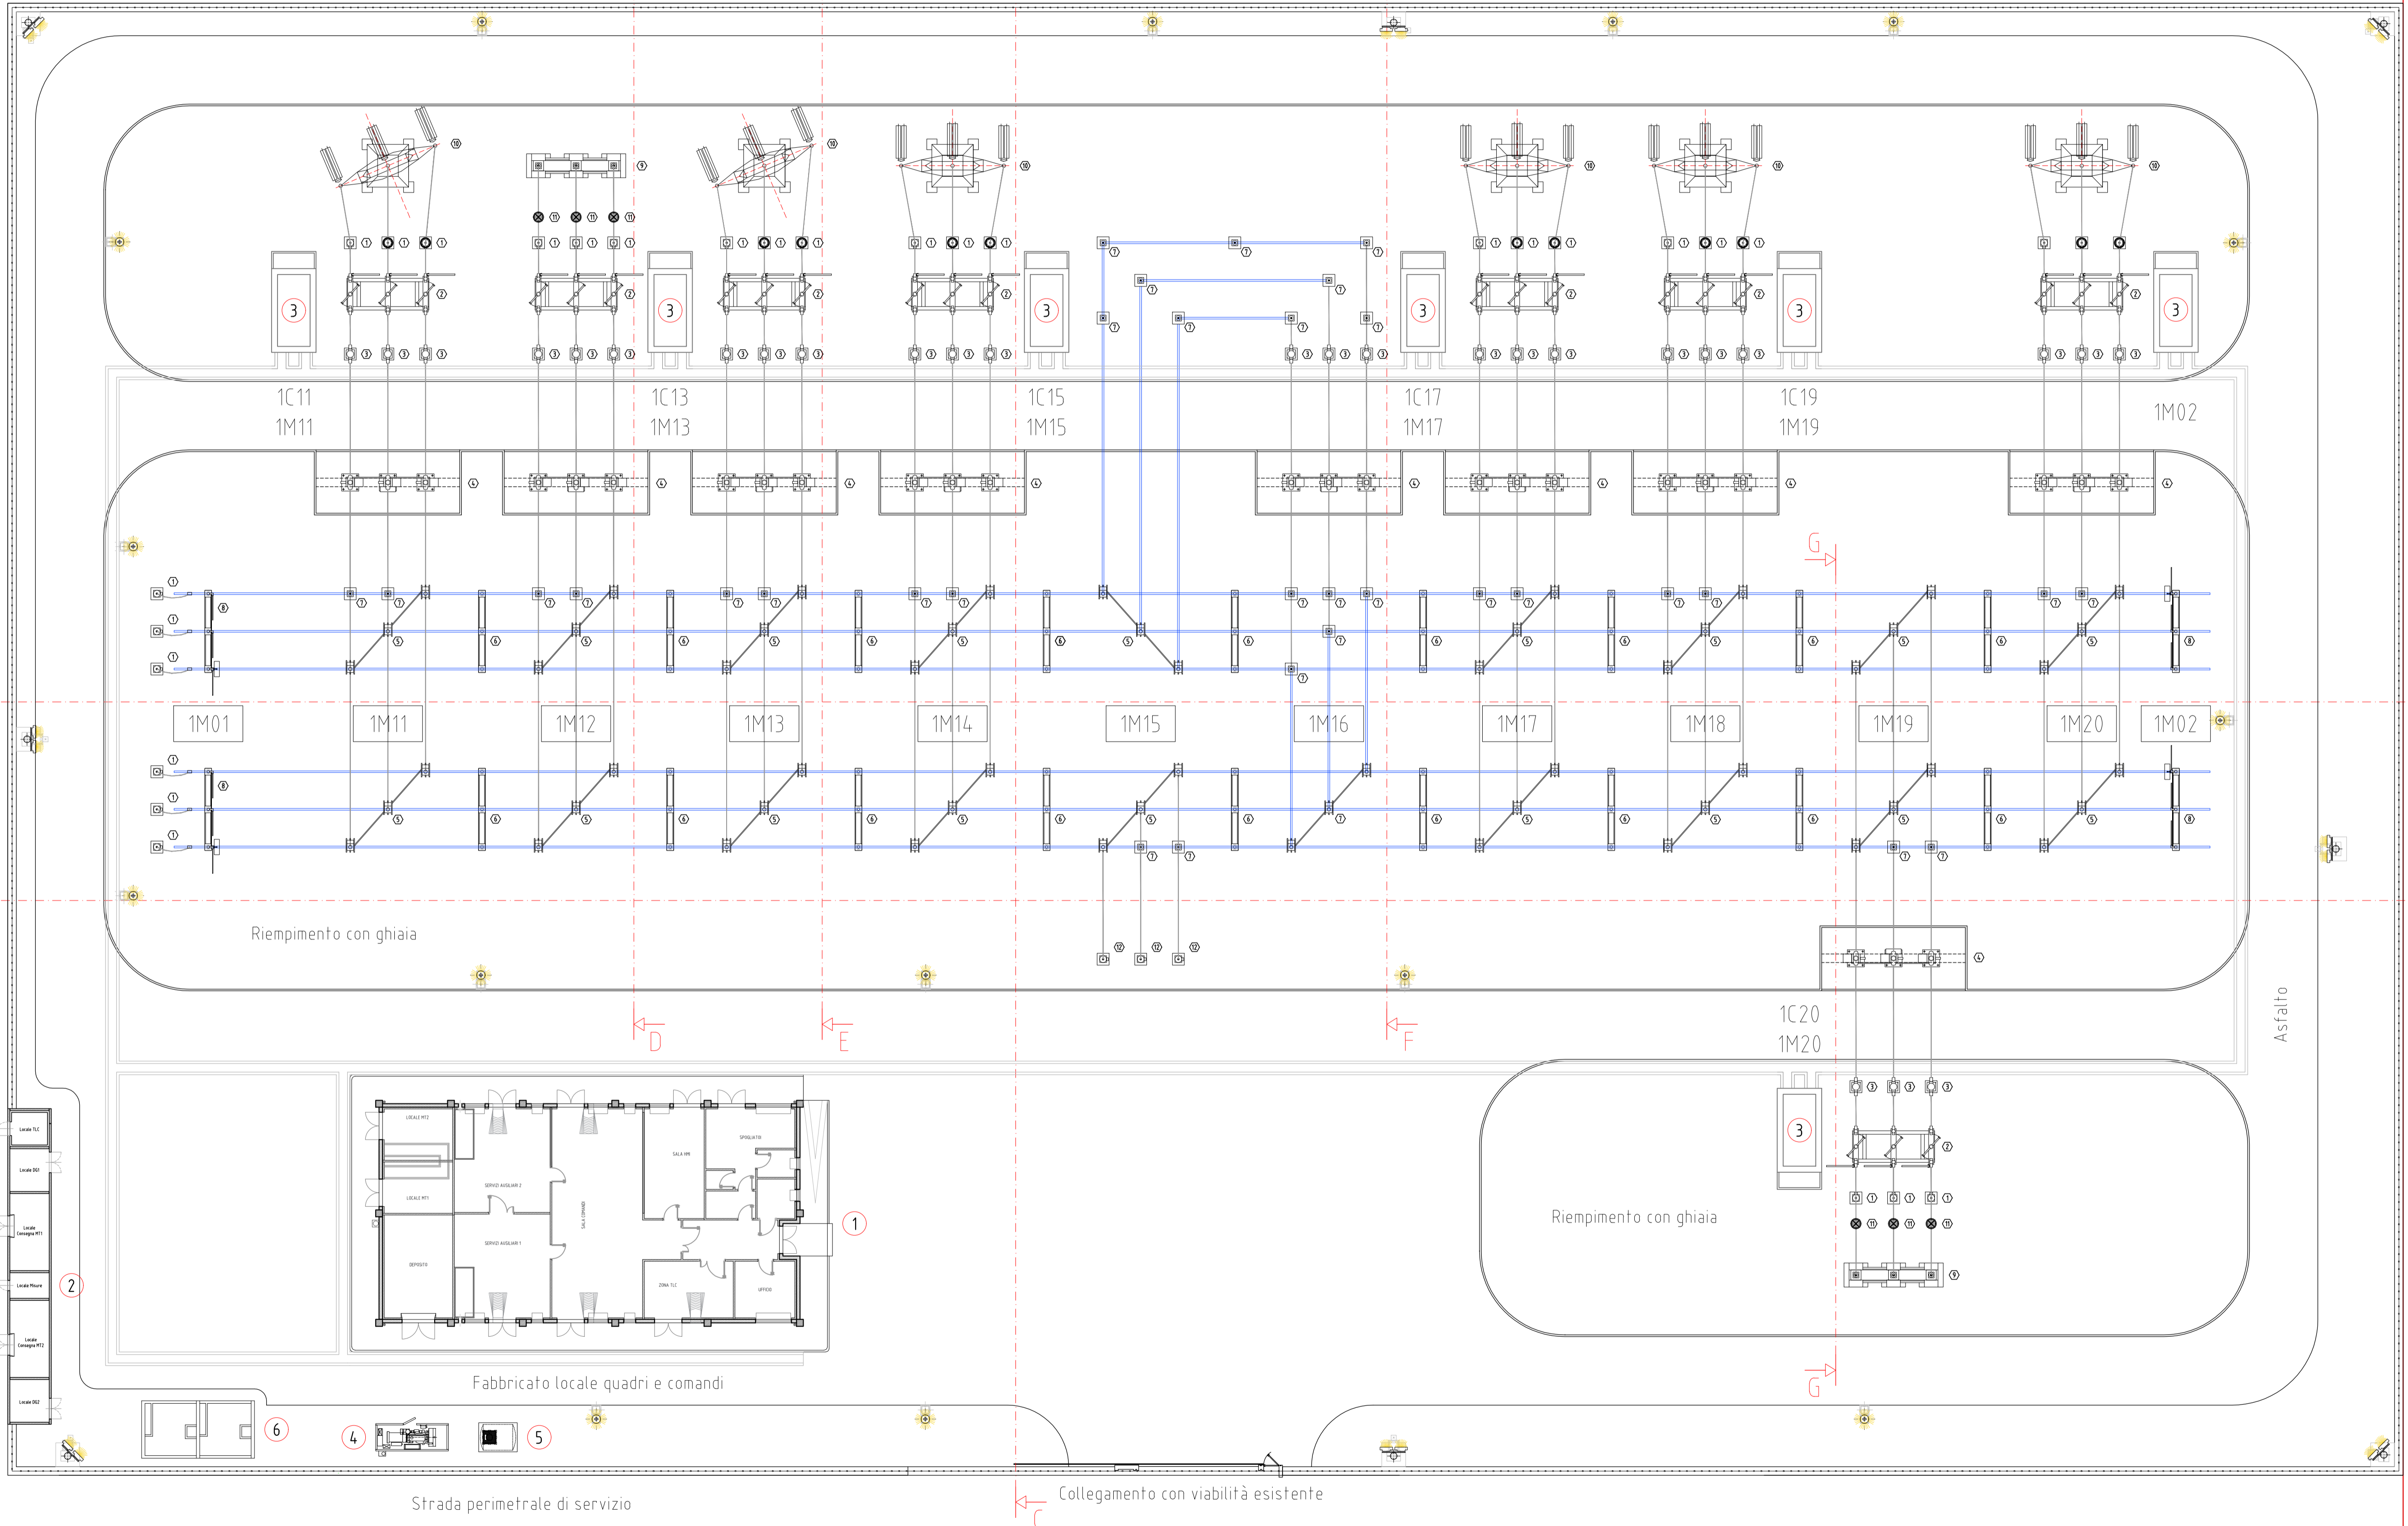

LEGENDA

1	EDIFICIO INTEGRATO COMANDI E SERVIZI AUSILIARI
2	EDIFICIO PUNTI DI CONSEGNA ALIM. MT S.A. (IG 2092)
3	CHIOSCHI APP. PERIFERICHE SISTEMA DI CONTROLLO
4	GRUPPO ELETTROGENO
5	SERBATOIO GASOLIO INTERRATO
6	FONDAZIONE TRASFORMATORI MT/BT (con copertura)

LISTA APPARECCHIATURE

POS.	DESCRIZIONE	Q.tà
1	TV - Capacitivo	30
2	Sezionatore di linea	8
3	TA	27
4	Interruttore in SF6	9
5	Sezionatore a Pantografo	18
6	Portale Sbarre (con 3 Isolatori)	18
7	Isolatore	35
8	Sezionatore Terra Sbarre	4
9	Sostegno Isolatore Passante	2
10	Portale di stazione (Palo Gatto)	6
11	Scanzalatore	6
12	TIP (Trasformatore Induttivo di Potenza)	3

Professional stamps and signatures of the project team, including Nicola Riccardini and Ing. P. Riccardini.

REVISIONE	N.	DATA	DESCRIZIONE	ELABORATO	VERIFICATO	APPROVATO
00		Marzo 2022	Emissione PTO	Geotech S.r.l.	Ing. P. Riccardini	EDPR

PROGETTISTA: **GEOTECH S.r.l.** SOCIETA' DI INGEGNERIA. Via T. Nani, 1 Montepetro (SO) Tel. +39 0342610774 E-mail: info@geotech-art.it Sito: www.geotech-art.it

PROGETTO: **OPERE DI RETE PROPEDEUTICHE AL COLLEGAMENTO ALLA RTN DI UN IMPIANTO DI GENERAZIONE DA FONTE EOLICA DA 78 MW**

**Intervento 2**  
Stazione Elettrica di smistamento a 150 kV "SSE Nuoro"

PTO - PIANO TECNICO DELLE OPERE

COMMITTENTE: **EDPR** **edp renewables**

CODICE	ELABORATO	
T_012.1	Planimetrie e sezioni elettromeccaniche 1 di 2 - Planimetria	
DATA	SCALA	UBICAZIONE
Marzo 2022	1:200	Provincia di Nuoro Comune di Nuoro

LIVELLO DI PROGETTO: PTO - Piano Tecnico delle Opere    CODIFICA ELABORATO: G807\_DEF\_T\_012\_Intervento 2\_Planimetrie e sezioni elettromeccaniche\_1-2\_REV00

Questo documento contiene informazioni di proprietà della Geotech S.r.l. e deve essere esclusivamente utilizzato dal destinatario in relazione alle finalità per le quali è stato ricevuto. E' vietata qualsiasi forma di riproduzione o divulgazione senza l'esplicito consenso di Geotech S.r.l.