Firmato digitalmente da:
RICCIARDINI PIETRO
Firmato il 18/03/2022 12:10
Seriale Certificato: 709896
Valido dal 08/09/2021 al 08/09/2024
InfoCamere Qualified Electronic Signature CA

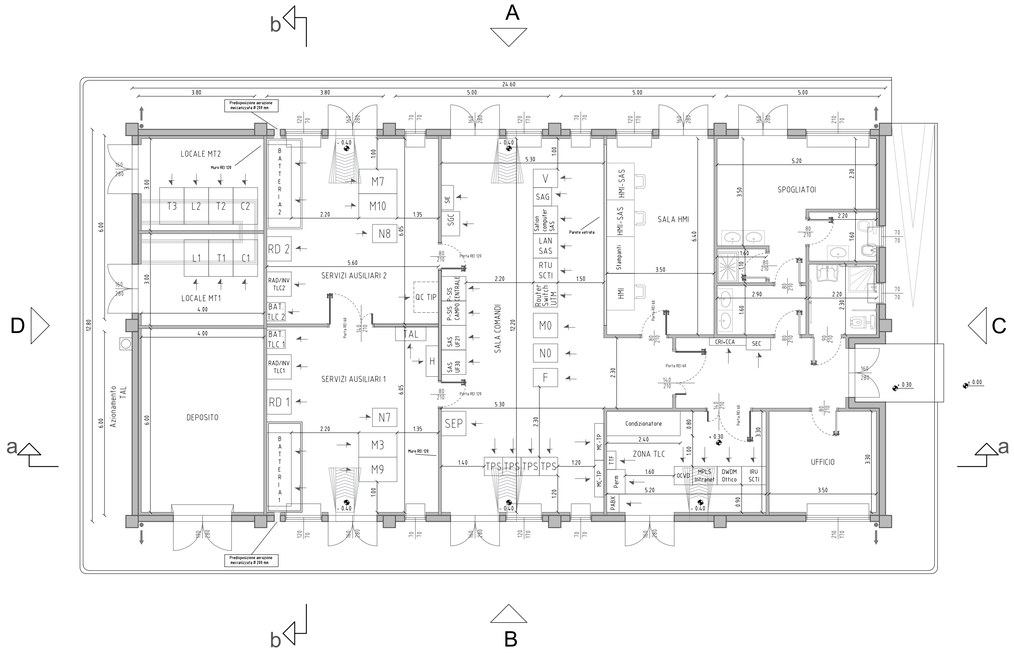

Sezione A-A

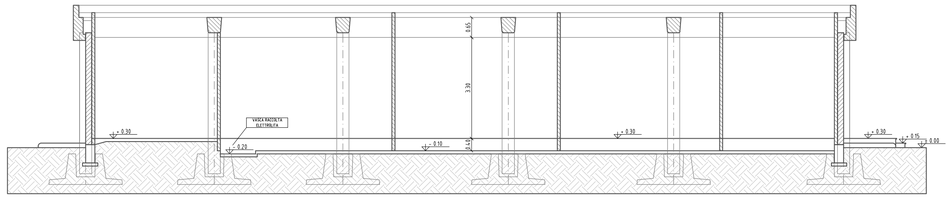

Sezione B-B

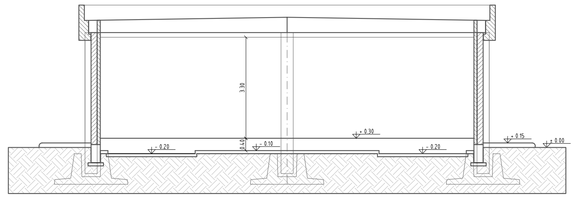

Prospetto B

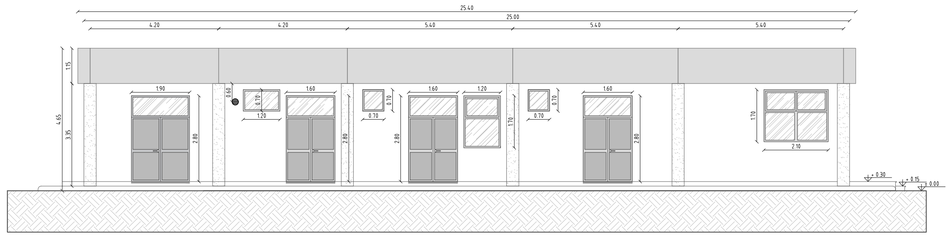

Prospetto C

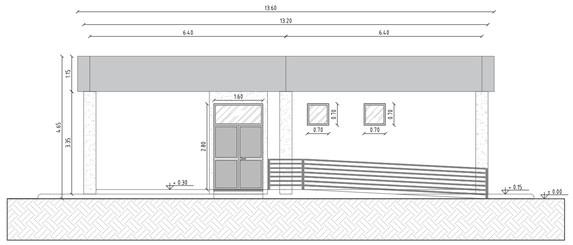

Prospetto A

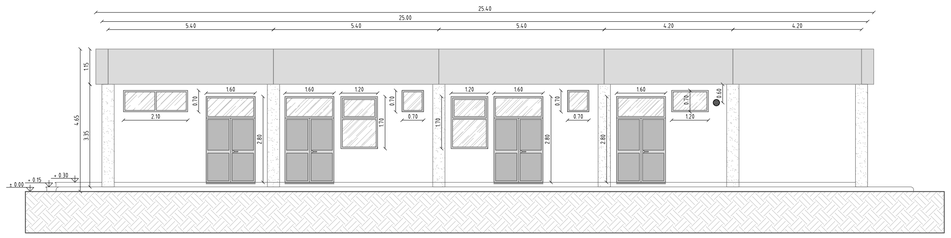

Prospetto D

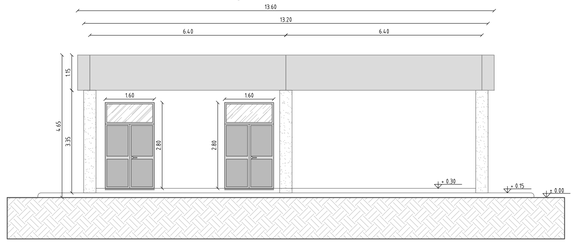

REVISIONE					
00	Marzo 2022	Emissione PTO	Geotech S.r.l.	Ing. P.Ricciardini	EDPR
N.	DATA	DESCRIZIONE	ELABORATO	VERIFICATO	APPROVATO

PROGETTISTA	PROGETTO
GEOTECH S.r.l. SOCIETA' DI INGEGNERIA Via T.Nani, 7 Morbegno (SO) Tel. +39 0342610774 E-mail: info@geotech-srl.it Sito: www.geotech-srl.it SOCIETA' CERTIFICATA TÜV PROFI CERT ISO 9001, ISO 14001 ...73 100/104 4379	OPERE DI RETE PROPEDEUTICHE AL COLLEGAMENTO ALLA RTN DI UN IMPIANTO DI GENERAZIONE DA FONTE EOLICA DA 78 MW **Intervento 2** Stazione Elettrica di smistamento a 150 kV "SSE Nuoro" PTO - PIANO TECNICO DELLE OPERE

COMMITTENTE		
EDPR		
CODICE		ELABORATO
T_013		Edificio locali quadri e apparecchiaure
DATA	SCALA	UBICAZIONE
Marzo 2022	1:100	Provincia di Nuoro Comune di Nuoro

LIVELLO DI PROGETTO	CODIFICA ELABORATO
PTO - Piano Tecnico delle Opere	G807_DEF_T_013_Intervento 2_Edificio locali quadri e apparecchiature_1-1_REV00

Questo documento contiene informazioni di proprietà della Geotech S.r.l. e deve essere esclusivamente utilizzato dal destinatario in relazione alle finalità per le quali è stato ricevuto. E' vietata qualsiasi forma di riproduzione o divulgazione senza l'esplicito consenso di Geotech S.r.l.