
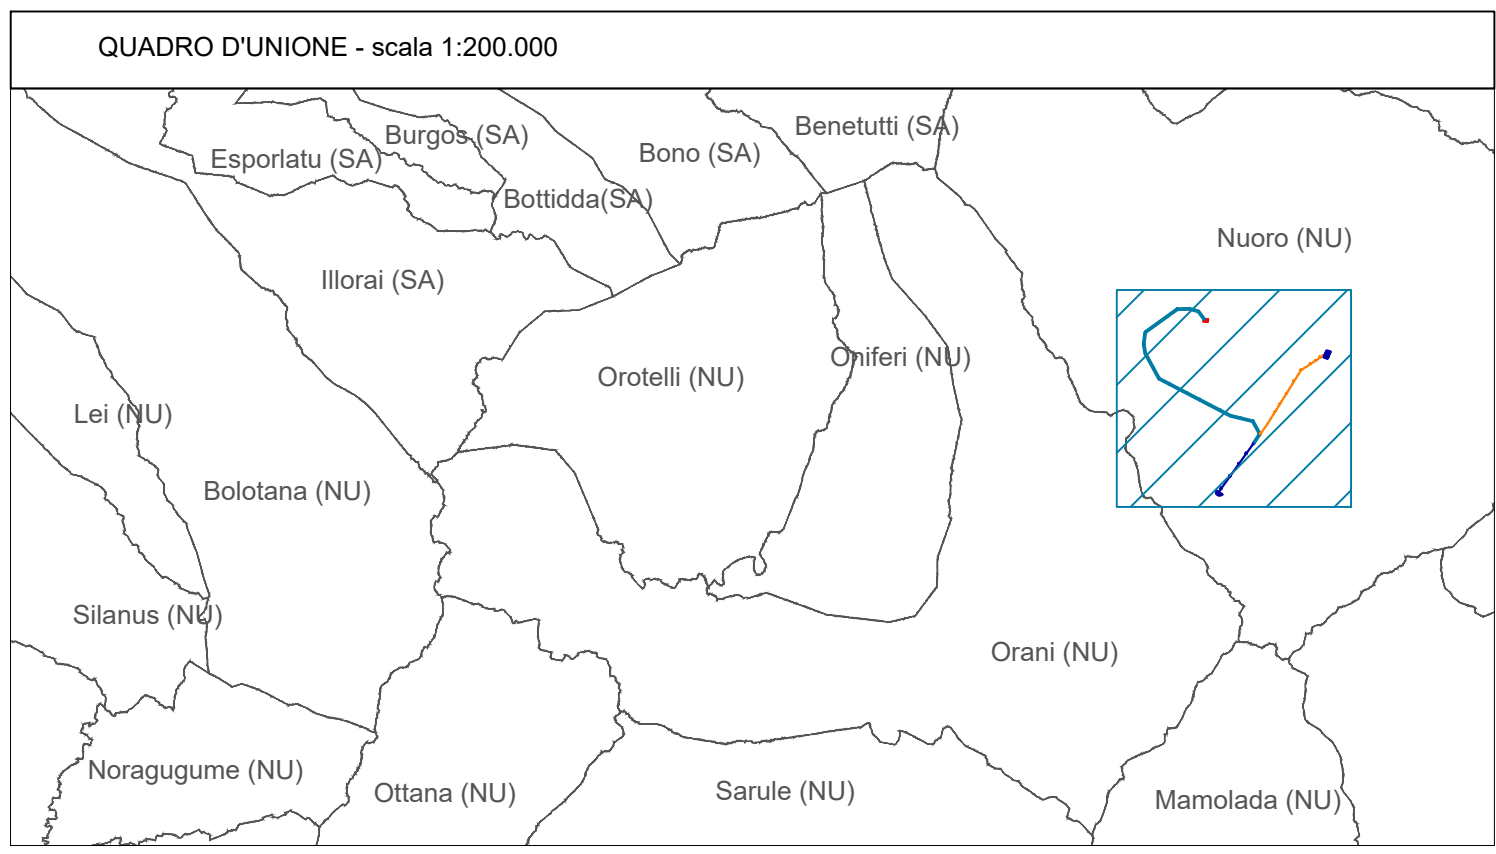


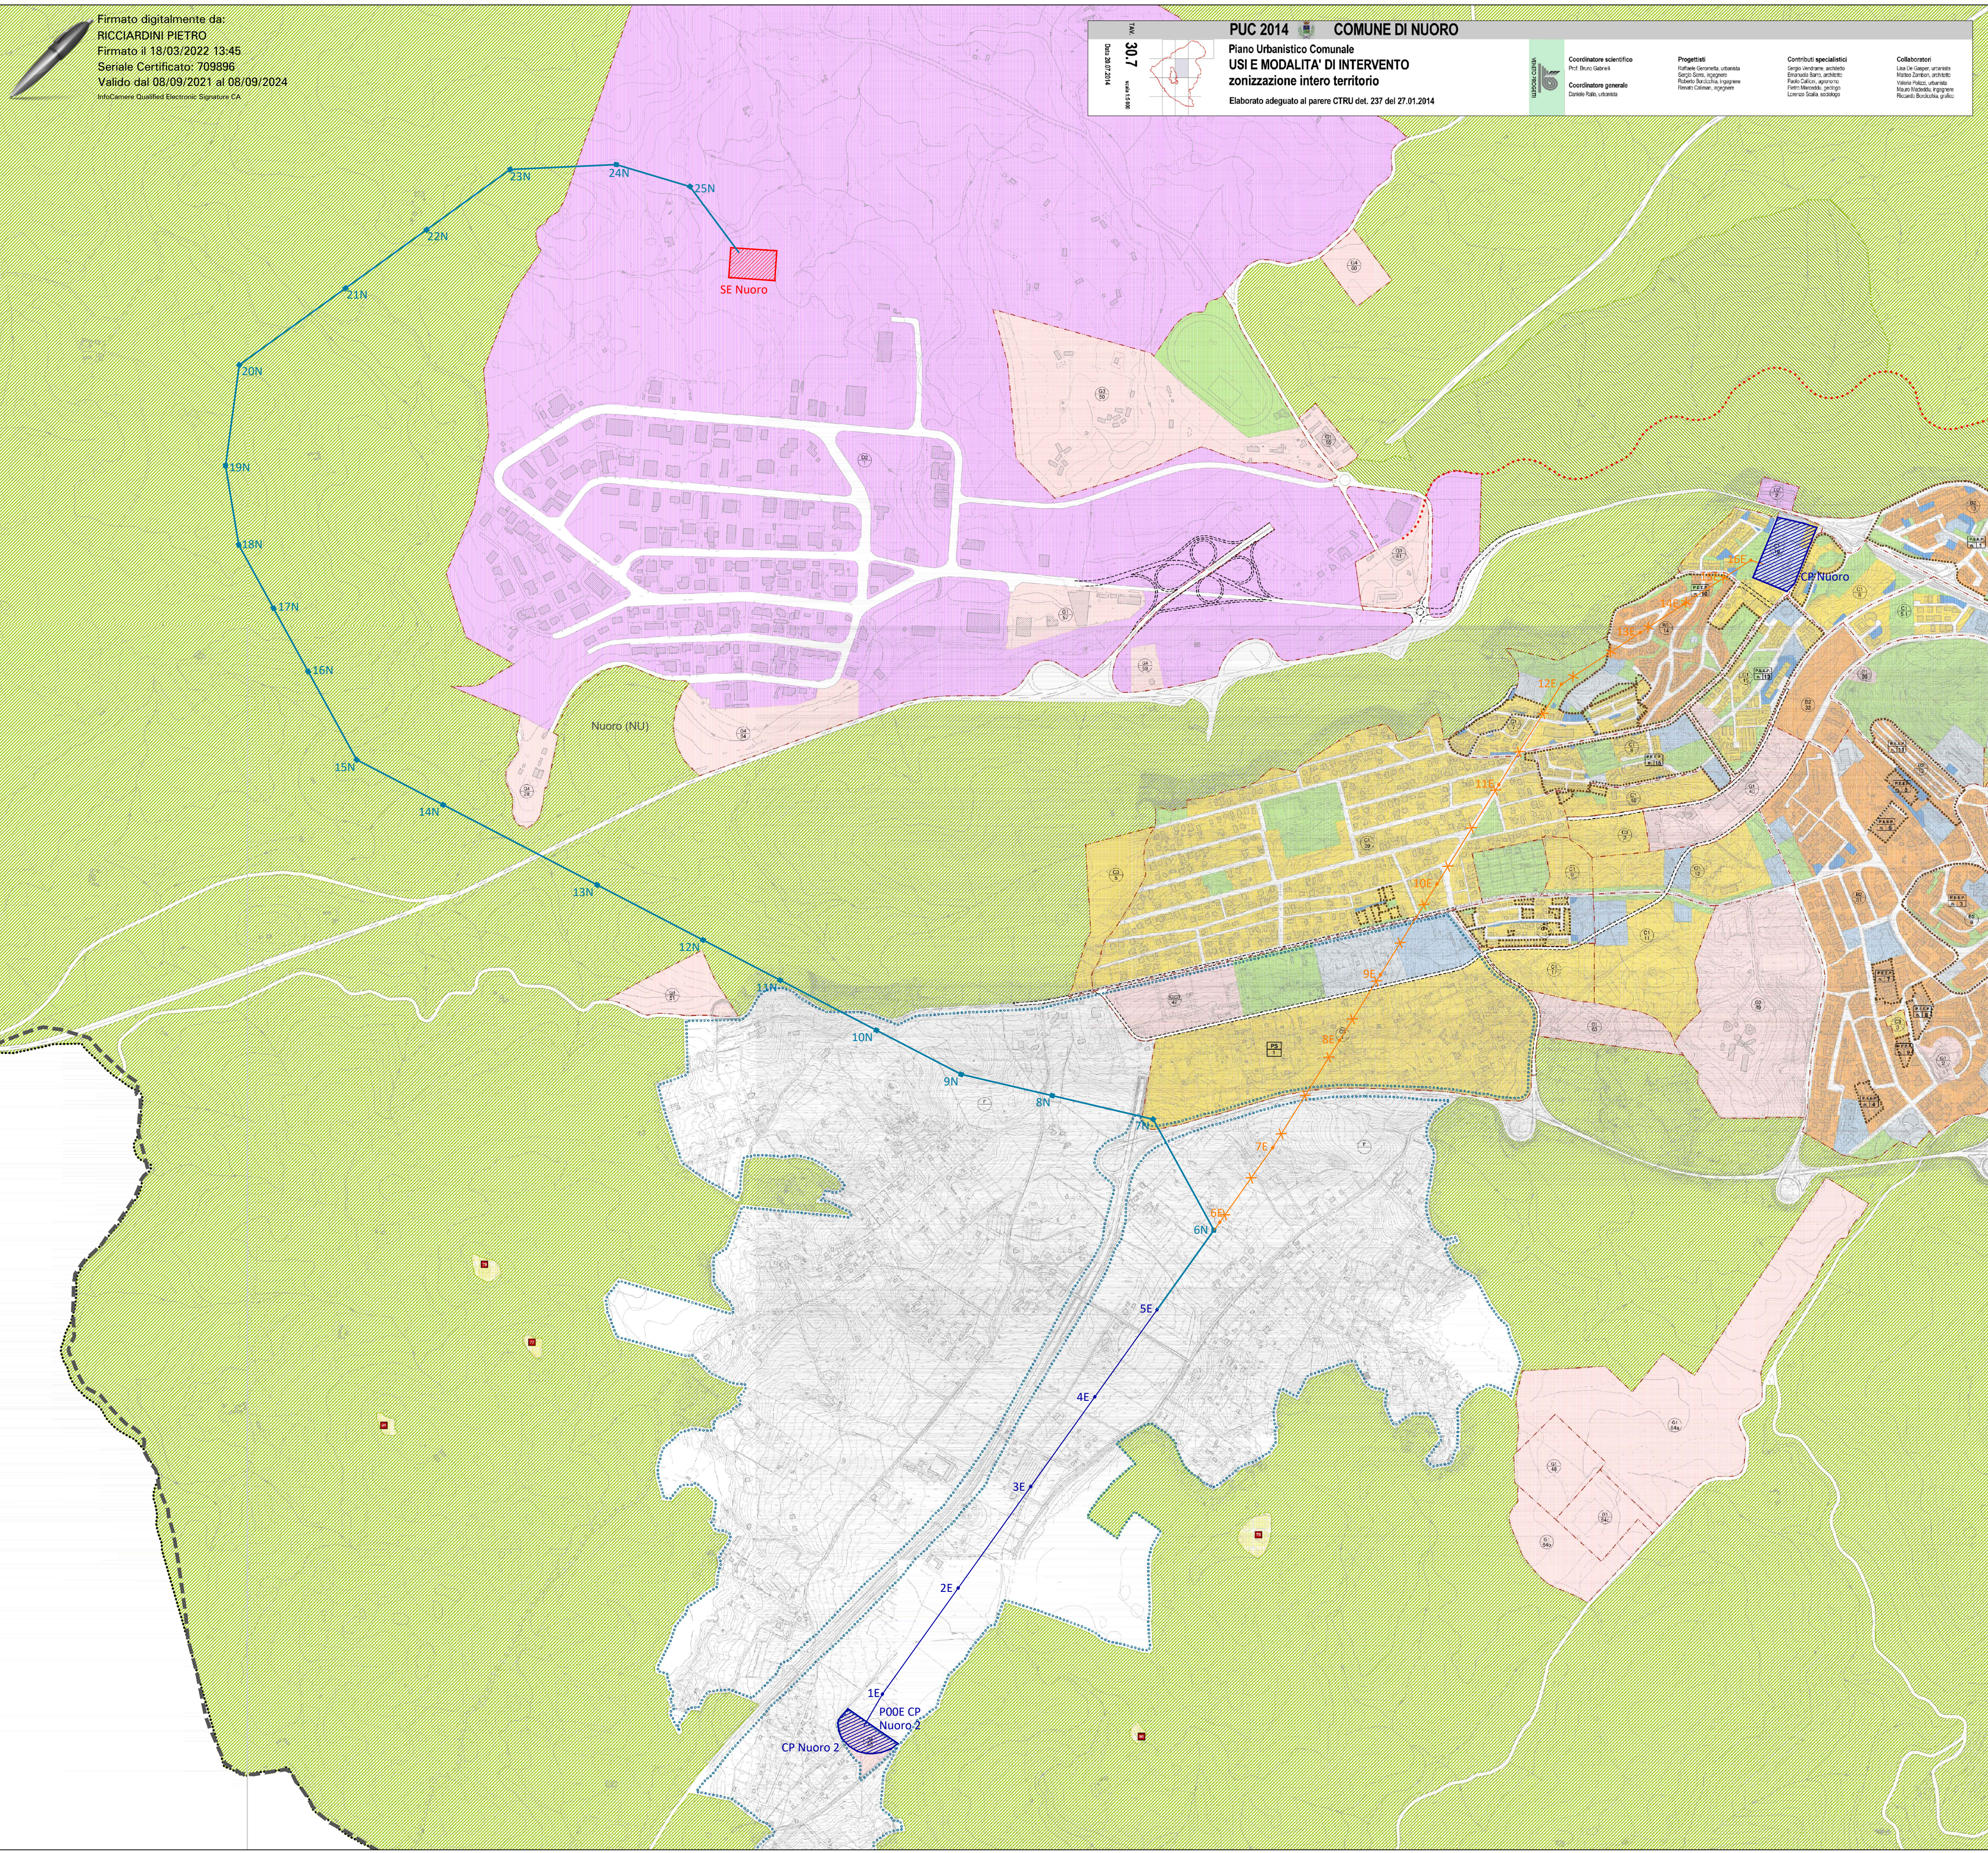

LEGENDA

- Confini comunali
- Linea aerea AT 150 kV esistente "Nuoro 2-Nuoro" (sull'asse "Siniscola-Taloro")
- Cabine Primarie esistenti

OPERE IN PROGETTO

- INTERVENTO 2_Stazione di Smistamento Elettrica 150 kV "SSE Nuoro"
- INTERVENTO 3_Raccordo aereo a 150 kV "CP Nuoro 2 - SSE Nuoro"
- INTERVENTO 3_Demolizione tratto di collegamento aereo AT 150 kV "Nuoro 2-Nuoro" (sull'asse "Siniscola-Taloro")

Legenda

Limite Amministrativo di Nuoro	Perimetro Centro storico	ZTO C	Area S3
Limite ZTO	Perimetro Centro Storico (art. 52 n.l. del P.P.R.)	ZTO D	Area S4
Identificativo ZTO	ZTO A	Area S1	ZTO G
Progetti Strategici	ZTO B	Area S2	Intervento coordinato
ZTO E1	ZTO E2	ZTO E3	ZTO E4

REVISIONE

REVISIONE	DATA	DESCRIZIONE	ELABORATO	VERIFICATO	APPROVATO
00	Marzo 2022	Emissione PTO	Geotech S.r.l.	Ing. P. Riccardini	EDPR

PROGETTISTA

GEOTECH S.r.l.
SOCIETA' DI INGEGNERIA
Via T. Moro, 7 - Montebello (SO)
Tel. +39 0342610774
E-mail: info@geotech-srl.it
Sito: www.geotech-srl.it

PROGETTO

OPERE DI RETE PROPEDEUTICHE AL COLLEGAMENTO ALLA RTN DI UN IMPIANTO DI GENERAZIONE DA FONTE EOLICA DA 78 MW

Intervento 3
Raccordo aereo a 150 kV "CP Nuoro 2 - SSE Nuoro"

PTO - PIANO TECNICO DELLE OPERE

COMMITTENTE

EDPR

CODICE

T_012

ELABORATO

INTERVENTO 3_STRALCIO PUC CON INDICAZIONE DEL TRACCIATO

LIVELLO DI PROGETTO

PTO - Piano Tecnico delle Opere

CODIFICA ELABORATO

G807_DEF_T_012_Intervento 3_Stralcio PUC con indicazione del tracciato_1-1_REV00

Questo documento contiene informazioni di proprietà della Geotech S.r.l. e deve essere esclusivamente utilizzato dal destinatario in relazione alle finalità per le quali è stato ricevuto. E' vietata qualsiasi forma di riproduzione o divulgazione senza l'esplicito consenso di Geotech S.r.l.