Firmato digitalmente da:
RICCIARDINI PIETRO
Firmato il 18/03/2022 13:46
Seriale Certificato: 709896
Valido dal 08/09/2021 al 08/09/2024
InfoCamere Qualified Electronic Signature CA

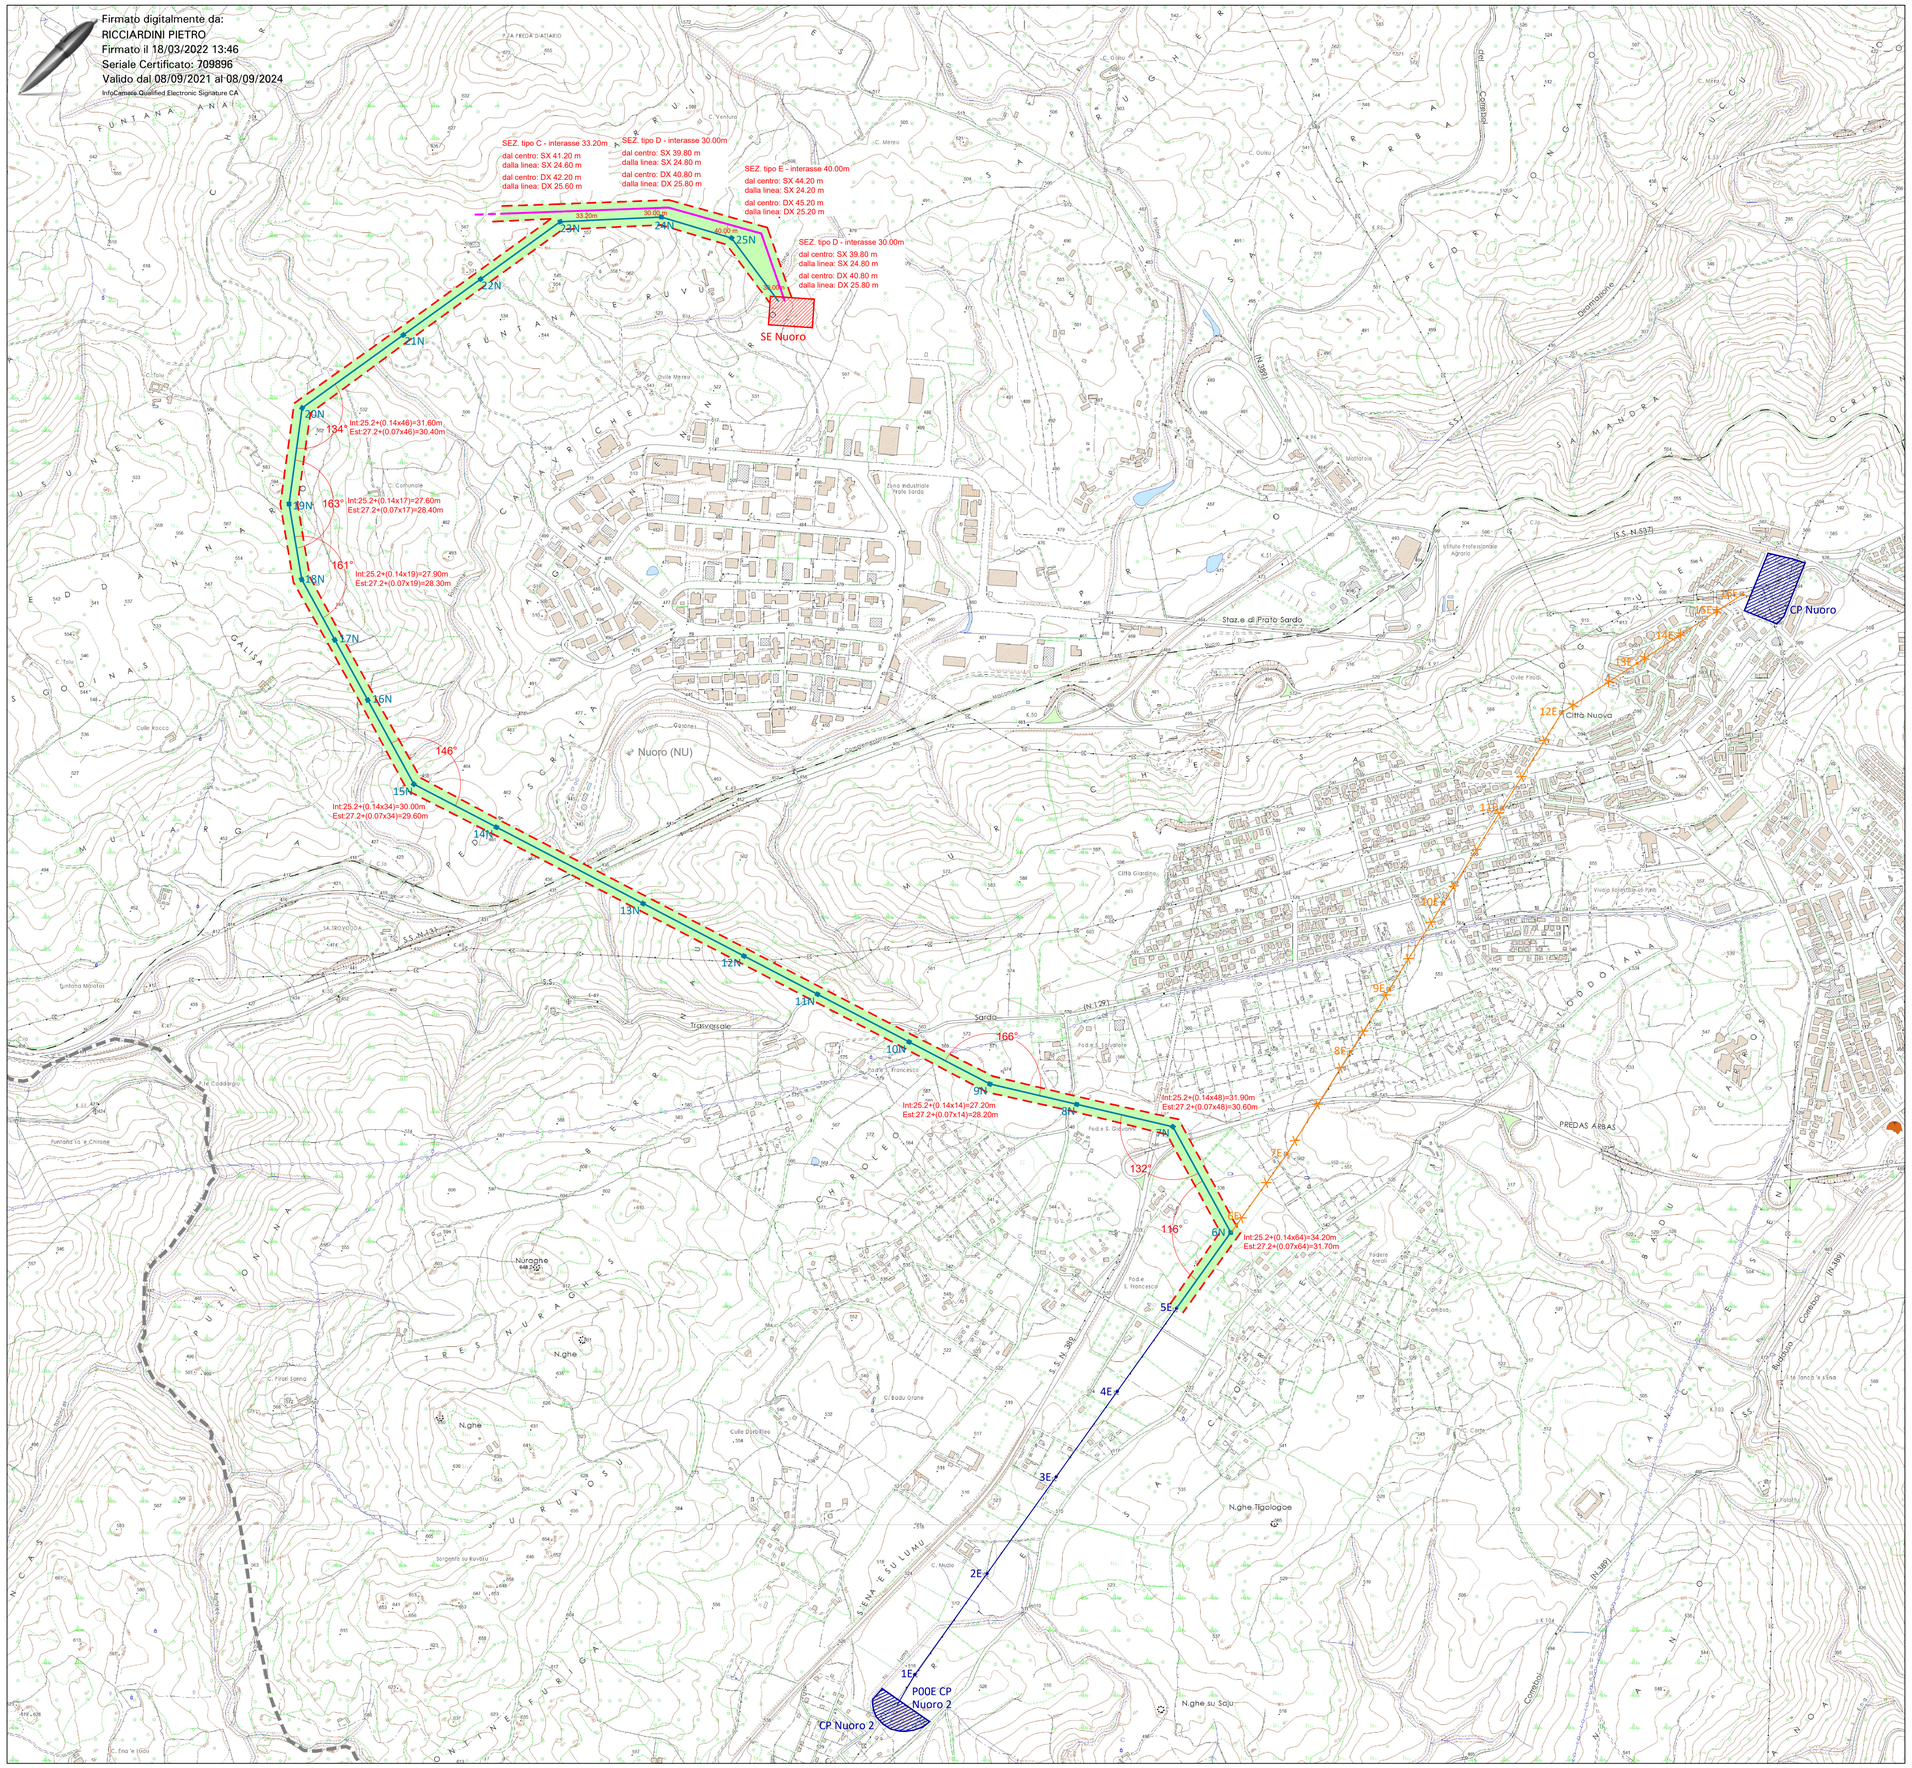

QUADRO D'UNIONE - scala 1:200.000

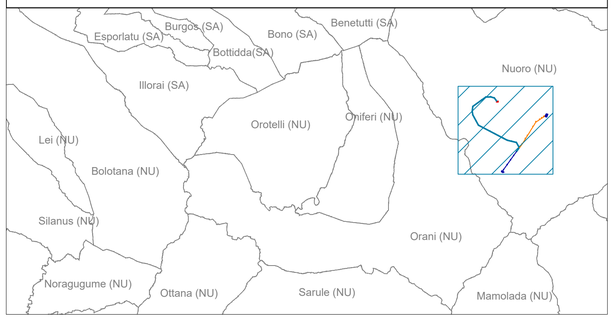

LEGENDA

- Confini comunali
- Linea aerea AT 150 kV esistente "Nuoro 2-Nuoro" (sull'asse "Siniscola-Taloro")
- Cabine Primarie esistenti

OPERE IN PROGETTO

- INTERVENTO 1_Elettrodotto aereo a 150 kV "SE Ottana 2 – SSE Nuoro"
- INTERVENTO 2_Stazione di Smistamento Elettrica 150 kV "SSE Nuoro"
- INTERVENTO 3_Raccordo aereo a 150 kV "CP Nuoro 2 – SSE Nuoro"
- INTERVENTO 3_Demolizione tratto di collegamento aereo AT 150 kV "Nuoro 2-Nuoro" (sull'asse "Siniscola-Taloro")
- Fascia di rispetto Distanza di Prima Approssimazione - DPA

ORDINE DEI GEOLOGI della LOMBARDIA
NICOLA RICCIARDINI
geologo specialista
Albo n. 1293 AP
sezione A

ORDINE DEGLI INGEGNERI DELLA PROVINCIA DI SONDRIO
Dott. Ing. PIETRO RICCIARDINI
n. 449 Sezione A
a=Civile e ambientale
b=Industriale
c=Dell'informazione

REVISIONE					
	00	Marzo 2022	Emissione PTO	Geotech S.r.l.	Ing. P.Ricciardini	EDPR
	N.	DATA	DESCRIZIONE	ELABORATO	VERIFICATO	APPROVATO

PROGETTISTA

GEOTECH S.r.l.
SOCIETA' DI INGEGNERIA
Via T.Nani, 7 Morbegno (SO)
Tel. +39 0342610774
E-mail: info@geotech-srl.it
Sito: www.geotech-srl.it

SOCIETA' CERTIFICATA
TÜV PROFI CERT ISO 9001 14001
73 100/104 4379

PROGETTO

OPERE DI RETE PROPEDEUTICHE AL COLLEGAMENTO ALLA RTN DI UN IMPIANTO DI GENERAZIONE DA FONT EEOLICA DA 78 MW

Intervento 3
Raccordo aereo a 150 kV "CP Nuoro 2 - SSE Nuoro"

PTO - PIANO TECNICO DELLE OPERE

COMMITTENTE

EDPR edp renewables

CODICE		ELABORATO
T_014		COROGRAFIA DI PROGETTO CON DPA
DATA	SCALA	UBICAZIONE
Marzo 2022	1:10.000	Provincia di Nuoro Comune di Nuoro

LIVELLO DI PROGETTO	CODIFICA ELABORATO
PTO - Piano Tecnico delle Opere	G807_DEF_T_014_Intervento 3_Corografia di progetto con DPA_1-1_REV00

Questo documento contiene informazioni di proprietà della Geotech S.rl. e deve essere esclusivamente utilizzato dal destinatario in relazione alle finalità per le quali è stato ricevuto. E' vietata qualsiasi forma di riproduzione o divulgazione senza l'esplicito consenso di Geotech S.r.l.