
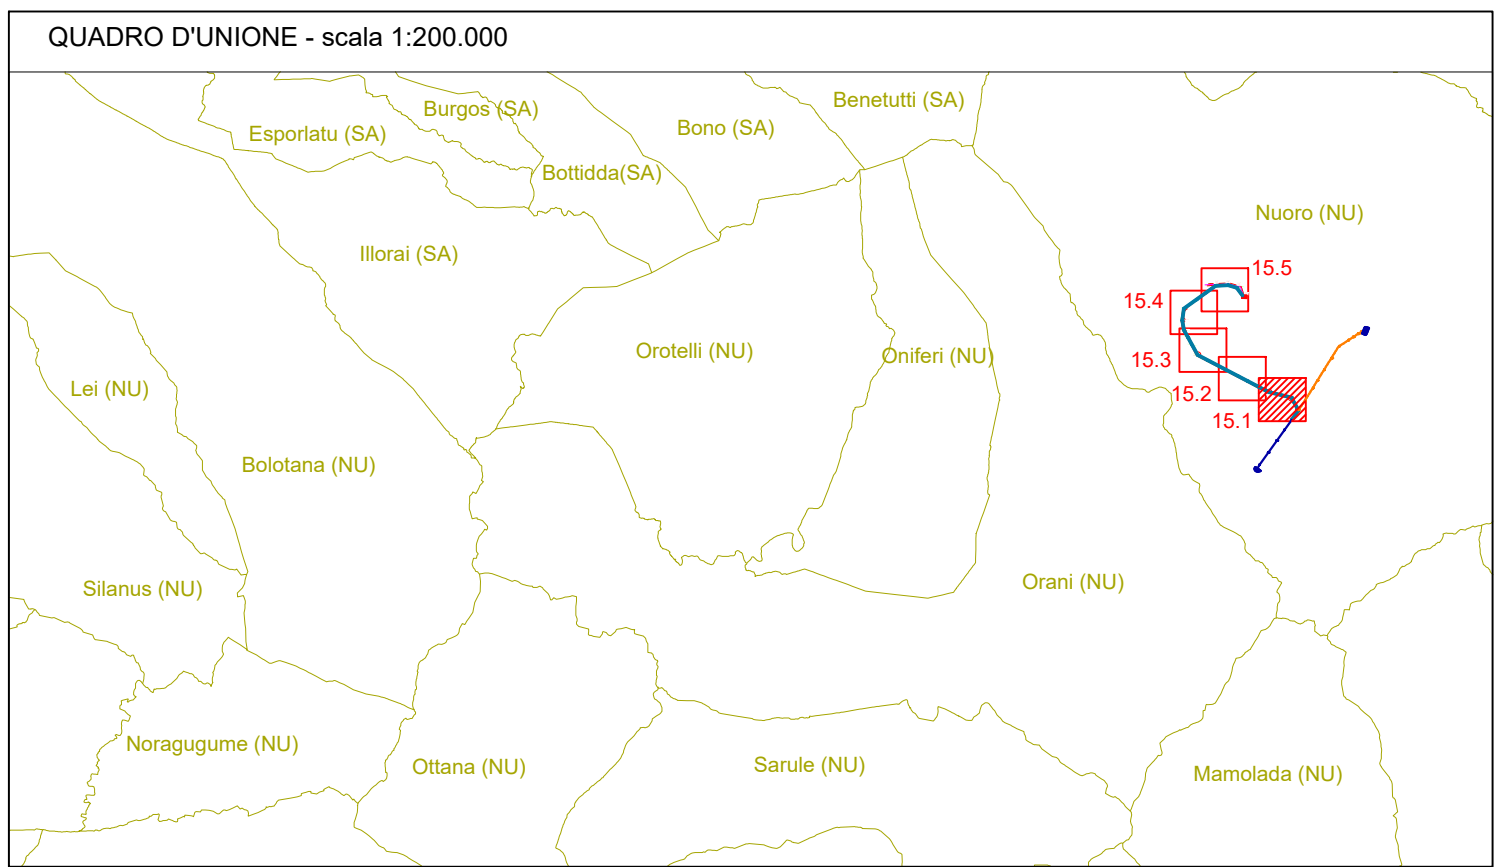


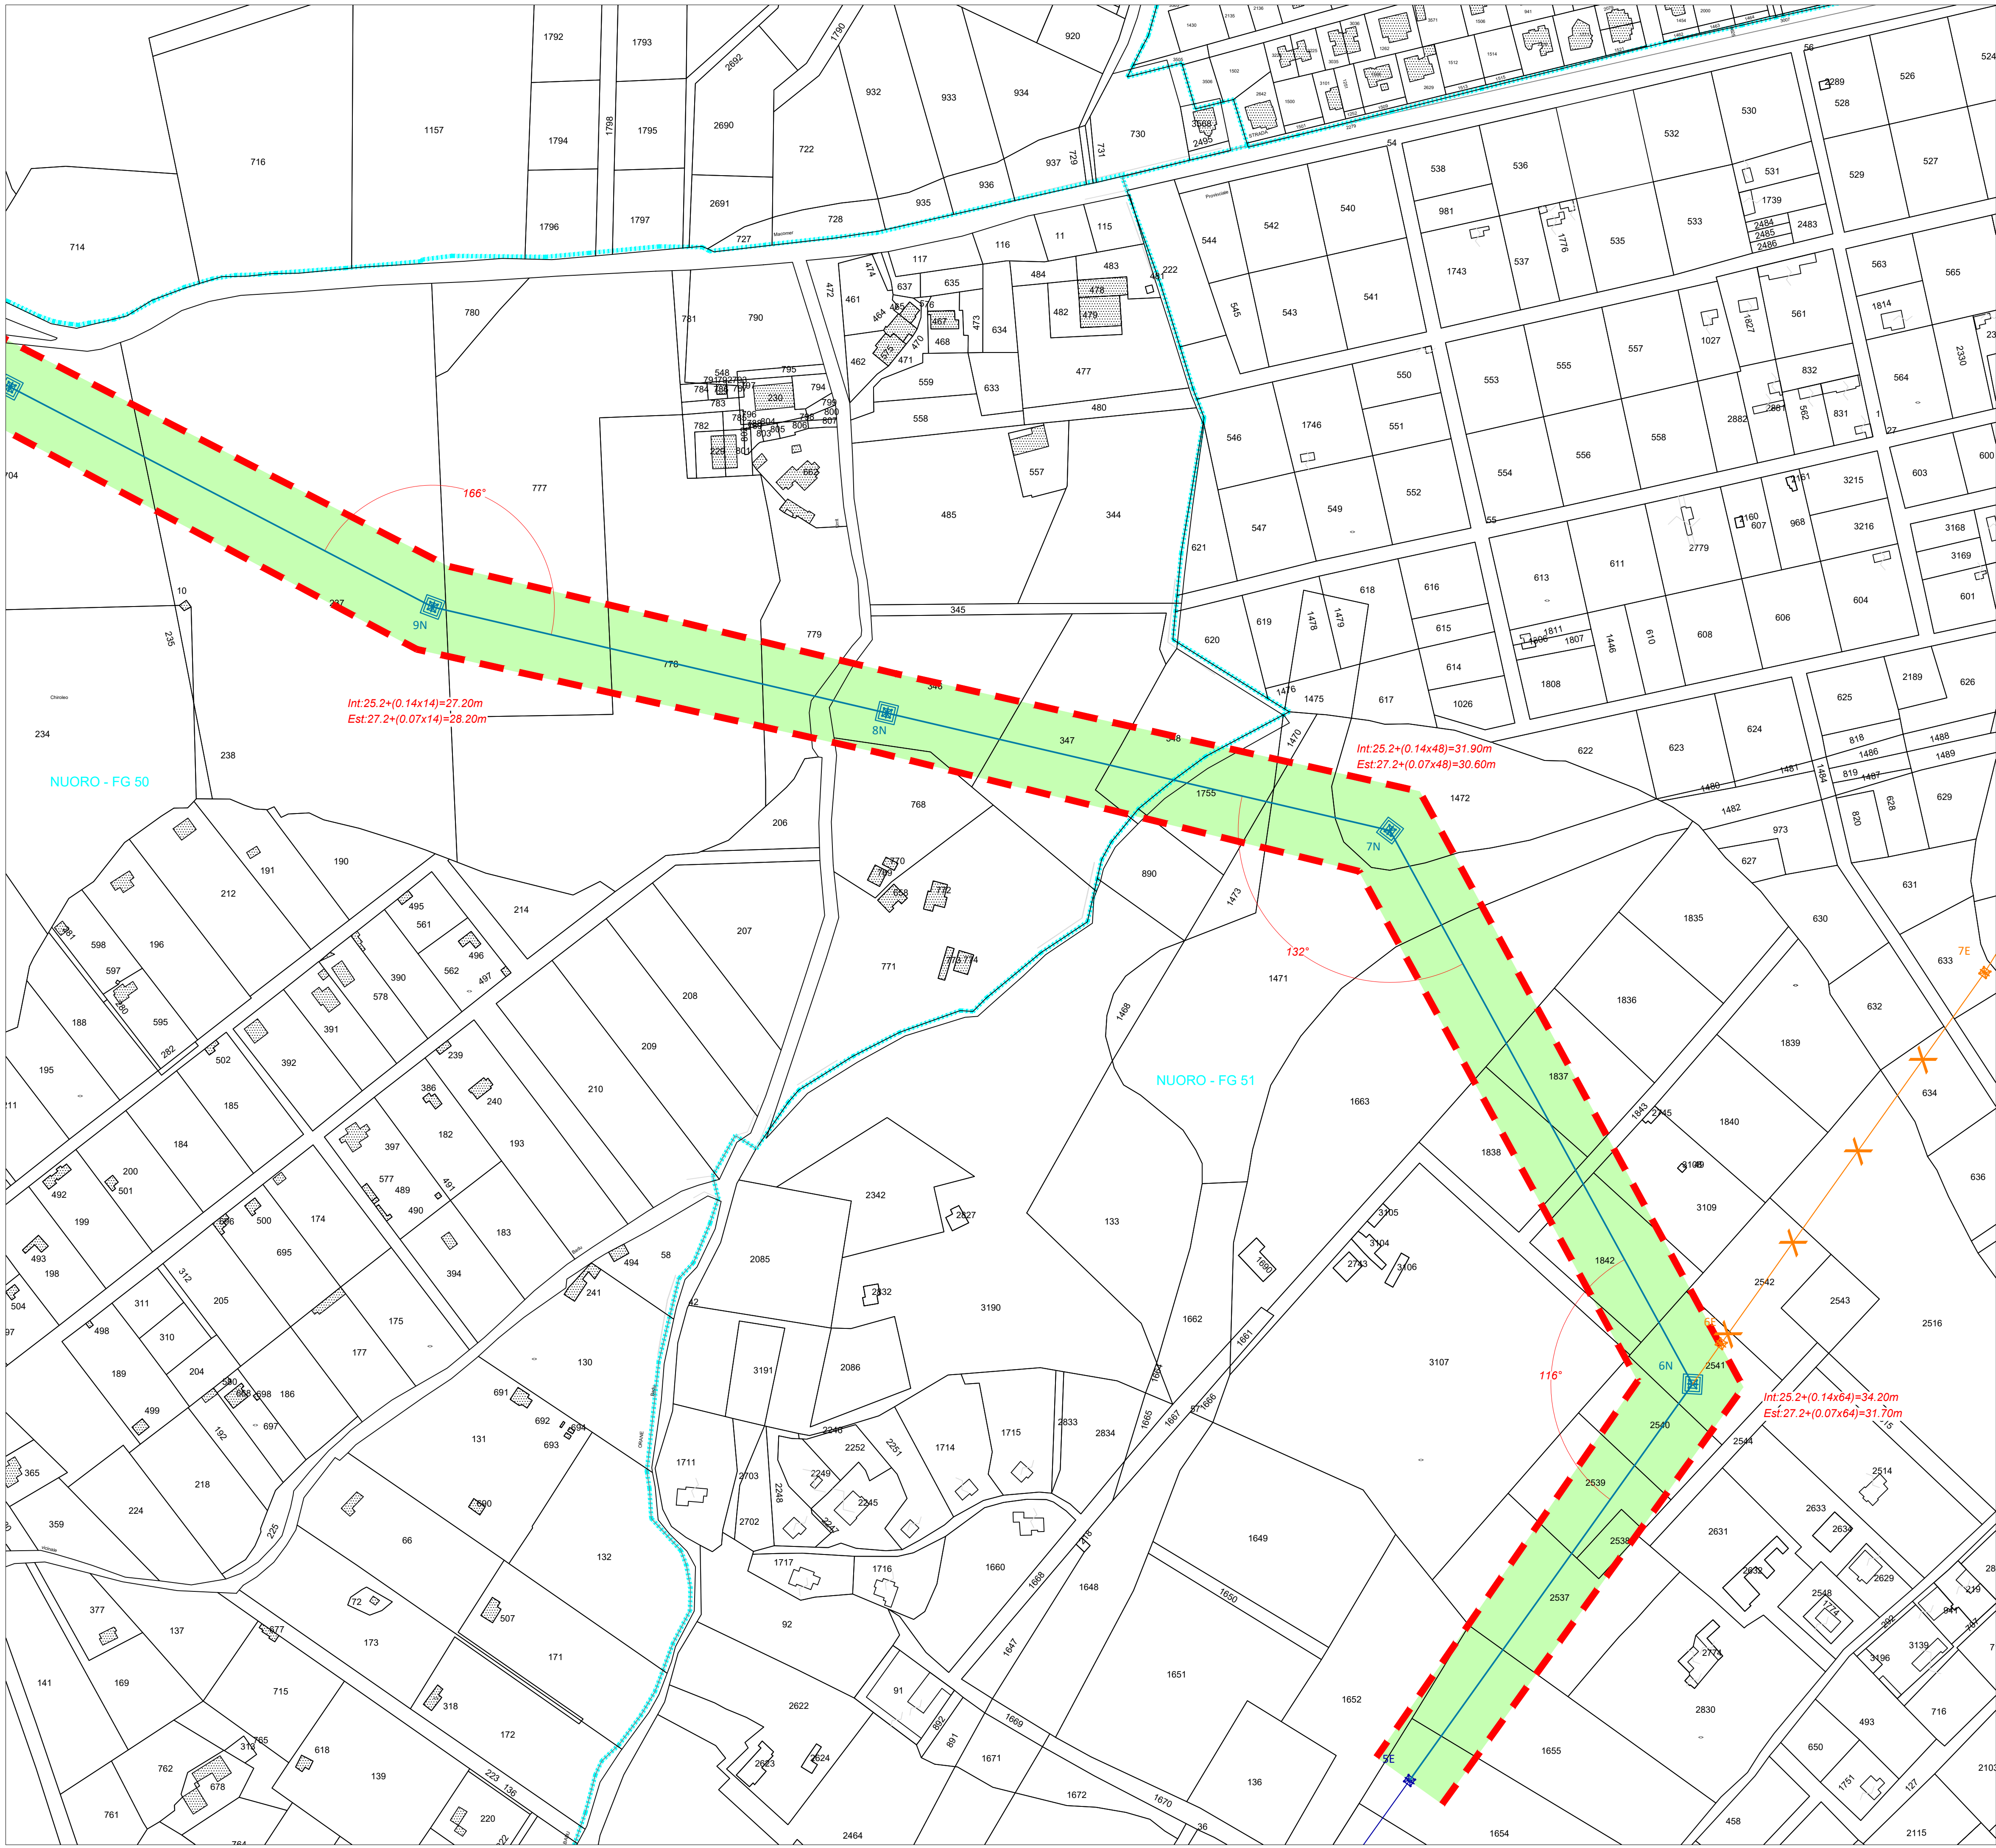

LEGENDA

- Confini comunali
- Confini fogli catastali
- Linea aerea AT 150 kV esistente "Nuoro 2-Nuoro" (sull'asse "Siniscola-Taloro")
- Cabine Primarie esistenti

OPERE IN PROGETTO

- INTERVENTO 1_Elettrodotto aereo a 150 kV "SE Ottana 2 – SSE Nuoro"
- INTERVENTO 2_Stazione di Smistamento Elettrica 150 kV "SSE Nuoro"
- INTERVENTO 3_Raccordo aereo a 150 kV "CP Nuoro 2 – SSE Nuoro"
- INTERVENTO 3_Demolizione tratto di collegamento aereo AT 150 kV "Nuoro 2-Nuoro" (sull'asse "Siniscola-Taloro")
- Fascia di rispetto Distanza di Prima Approssimazione - DPA

REVISIONE					
00	Marzo 2022	Emissione PTD	Geotech S.r.l.	Ing. P. Riccardini	EDPR
N.	DATA	DESCRIZIONE	ELABORATO	VERIFICATO	APPROVATO

GEOTECH S.r.l.
SOCIETA' DI INGEGNERIA
Via T.Nani, 7 Morbegno (SO)
Tel. +39 0342610774
E-mail: info@geotech-srl.it
Sito: www.geotech-srl.it

SOCIETA' CERTIFICATA

OPERE DI RETE PROPEDEUTICHE AL COLLEGAMENTO ALLA RTN DI UN IMPIANTO DI GENERAZIONE DA FONTE EOLICA DA 78 MW
Intervento 3
Raccordo aereo a 150 kV "CP Nuoro 2 - SSE Nuoro"

PTO - PIANO TECNICO DELLE OPERE

COMMITTENTE
EDPR

CODICE
T_015.1

ELABORATO
Planimetria catastale con Distanza di Prima Approssimazione Comune di Nuoro - Planimetria 1 di 5

DATA
Marzo 2022

SCALA
1:2.000

UBICAZIONE
Provincia di Nuoro
Comune di Nuoro

LIVELLO DI PROGETTO
PTO - Piano Tecnico delle Opere

CODIFICA ELABORATO
G807_DEF_T_015_Intervento 3_Planimetria catastale DPA_1-5_REV00

Questo documento contiene informazioni di proprietà della Geotech S.r.l. e deve essere esclusivamente utilizzato dal destinatario in relazione alle finalità per le quali è stato ricevuto. E' vietata qualsiasi forma di riproduzione o divulgazione senza l'esplicito consenso di Geotech S.r.l.