
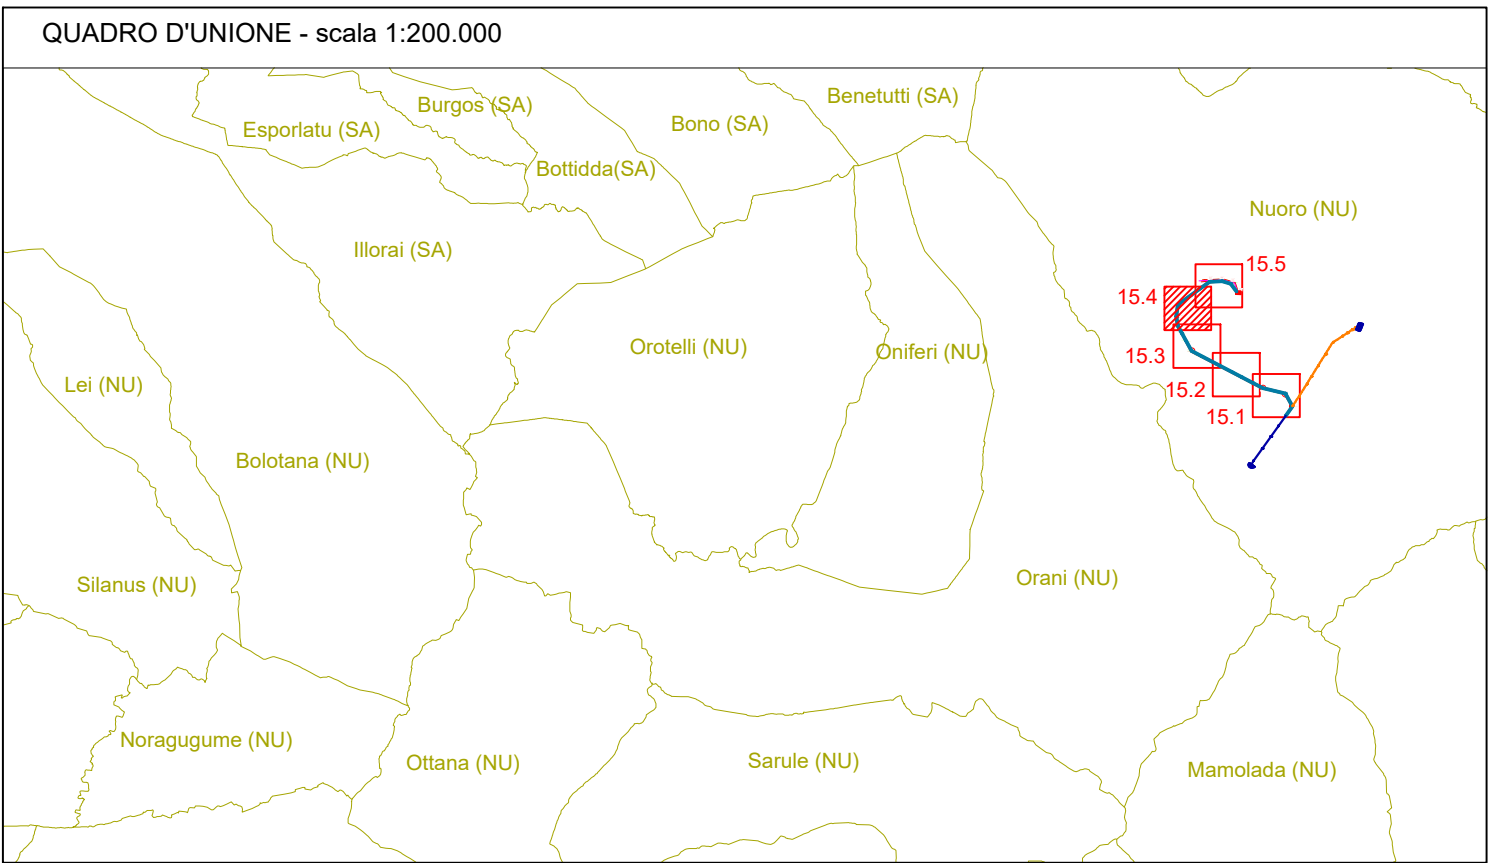


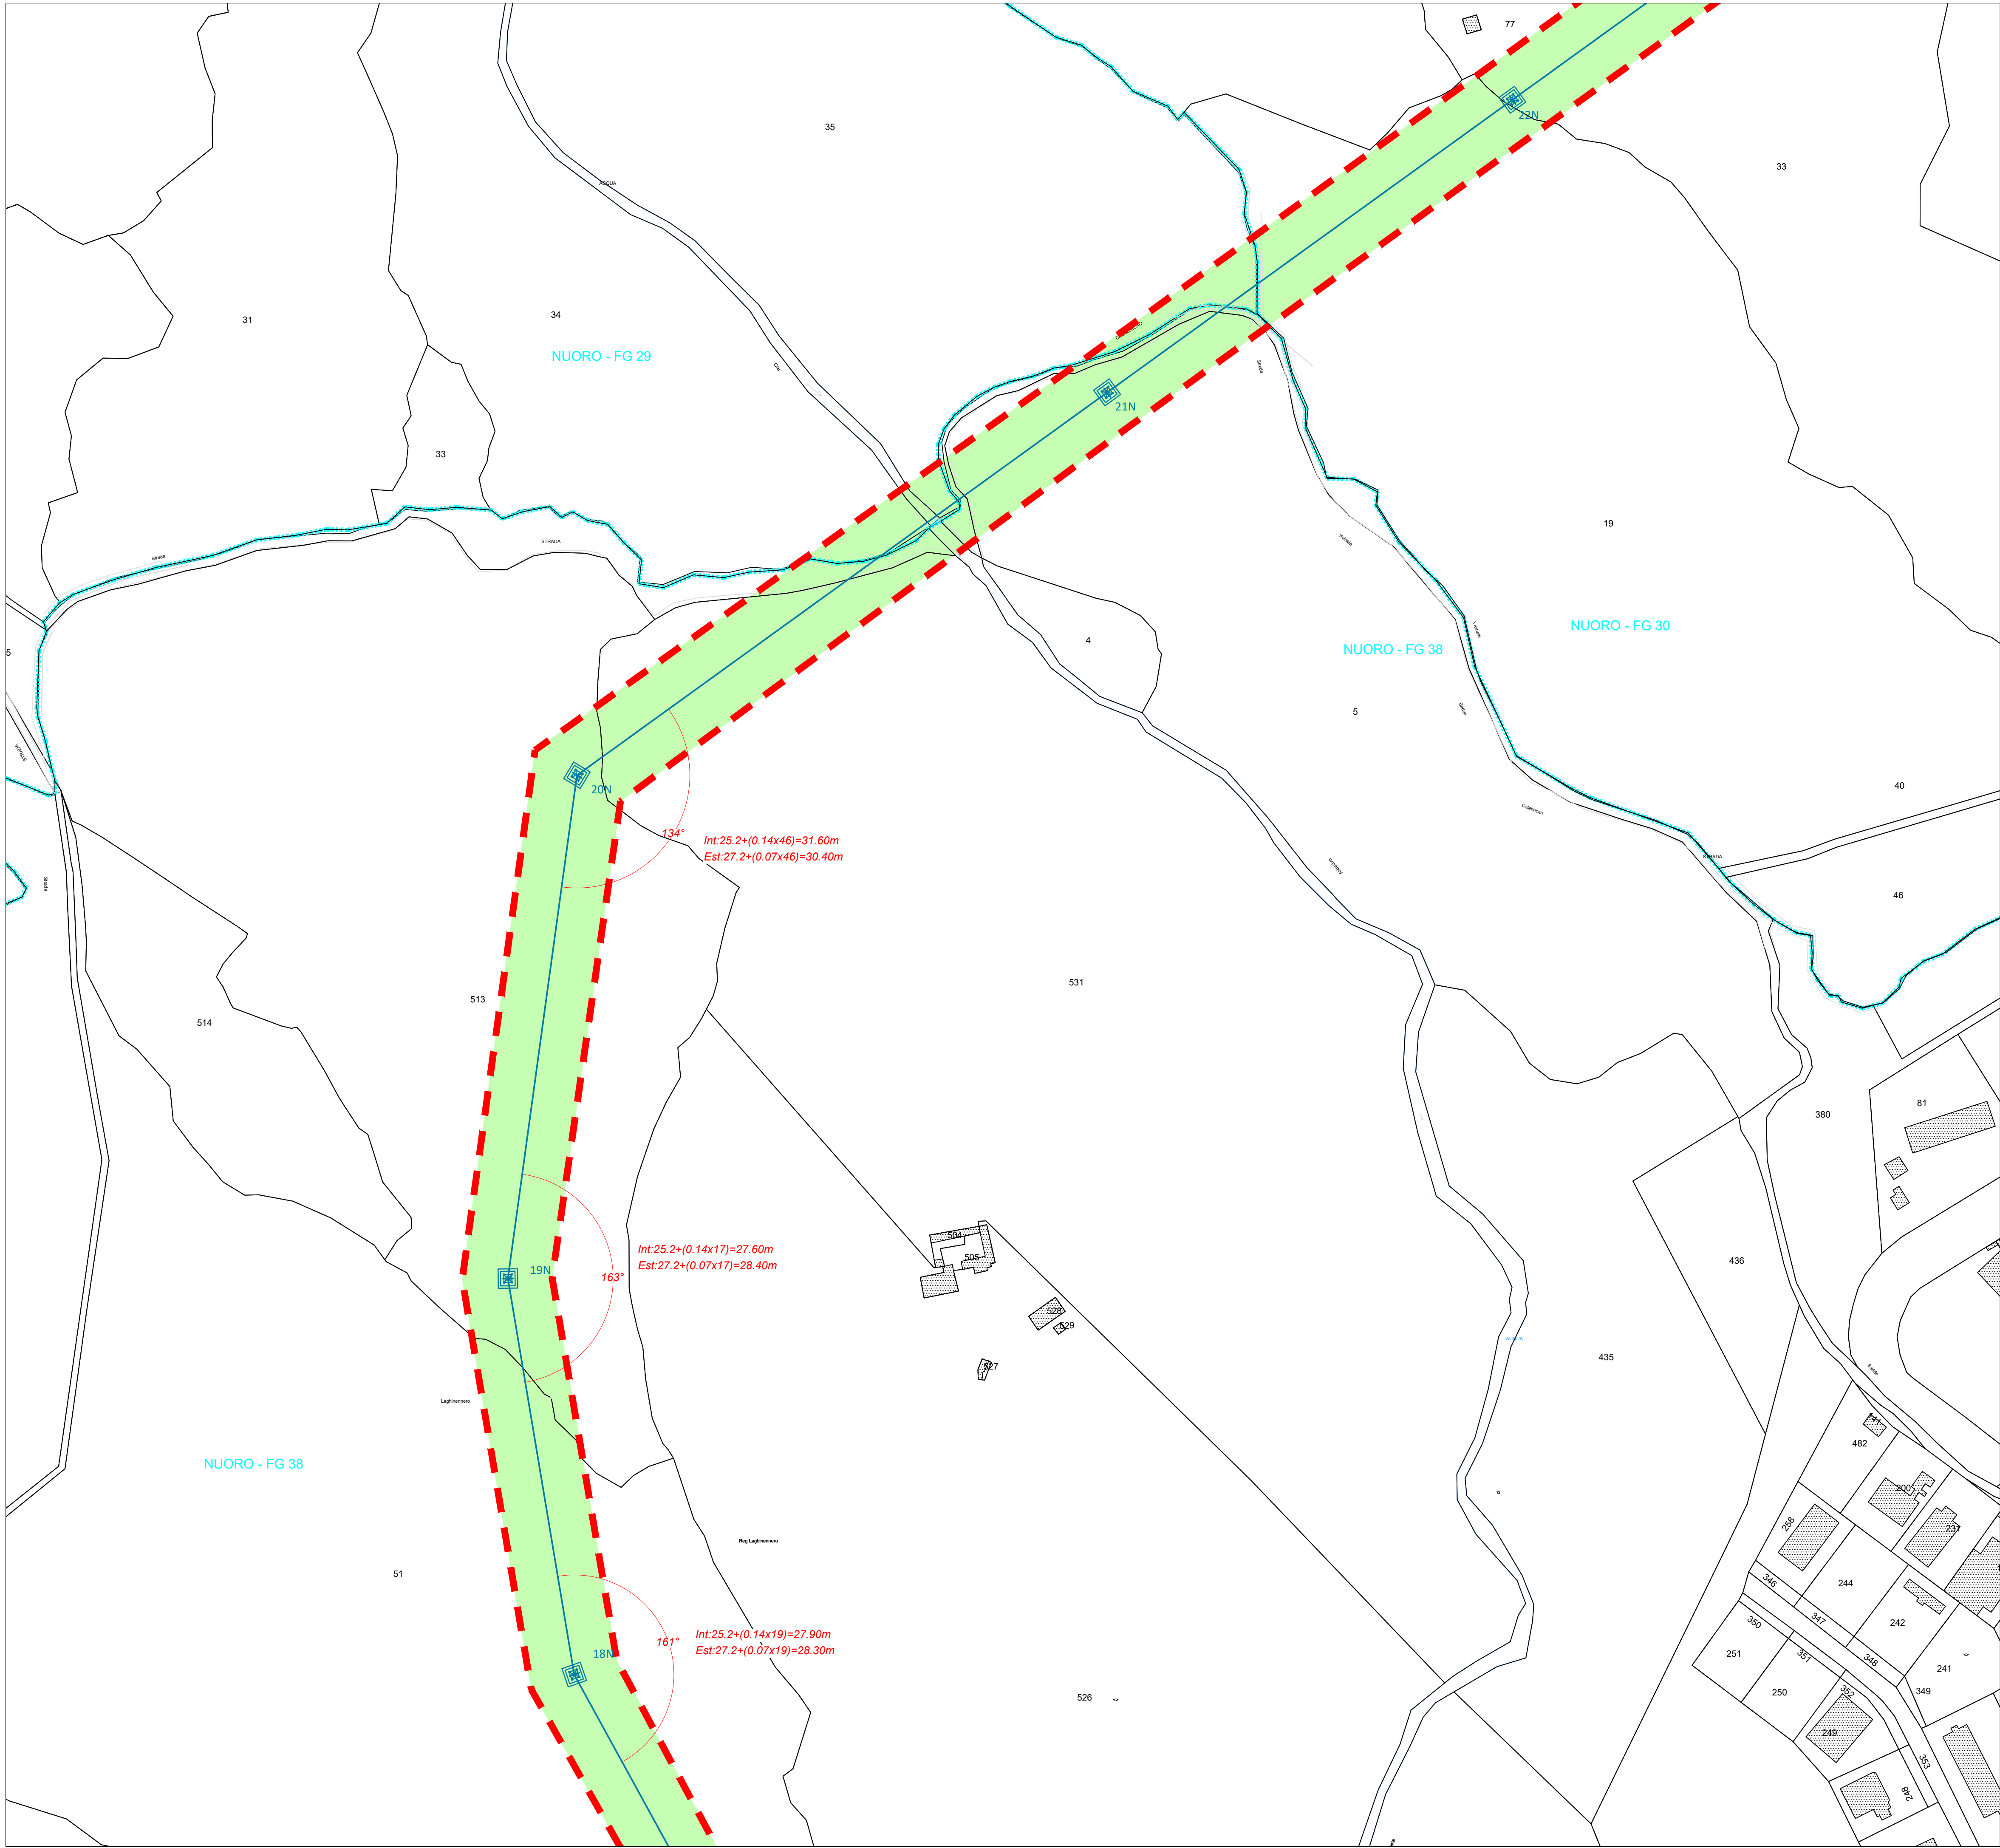

LEGENDA

- Confini comunali
- Confini fogli catastali
- Linea aerea AT 150 kV esistente "Nuoro 2-Nuoro" (sull'asse "Siniscola-Taloro")
- Cabine Primarie esistenti

OPERE IN PROGETTO

- INTERVENTO 1_Elettrodotto aereo a 150 kV "SE Ottana 2 – SSE Nuoro"
- INTERVENTO 2_Stazione di Smistamento Elettrica 150 kV "SSE Nuoro"
- INTERVENTO 3_Raccordo aereo a 150 kV "CP Nuoro 2 – SSE Nuoro"
- INTERVENTO 3_Demolizione tratto di collegamento aereo AT 150 kV "Nuoro 2-Nuoro" (sull'asse "Siniscola-Taloro")
- Fascia di rispetto Distanza di Prima Approssimazione - DPA

00	Marzo 2022	Emissione PTD	Geotech S.r.l.	Ing. P. Riccardini	EDPR
N.	DATA	DESCRIZIONE	ELABORATO	VERIFICATO	APPROVATO

SOCIETA' CERTIFICATA

OPERE DI RETE PROPEDEUTICHE AL COLLEGAMENTO ALLA RTN DI UN IMPIANTO DI GENERAZIONE DA FONTE EOLICA DA 78 MW

Intervento 3
Raccordo aereo a 150 kV "CP Nuoro 2 - SSE Nuoro"

PTO - PIANO TECNICO DELLE OPERE

COMMITTENTE

EDPR

CODICE	ELABORATO	
T_015.4	Planimetria catastale con Distanza di Prima Approssimazione Comune di Nuoro - Planimetria 4 di 5	
DATA	SCALA	UBICAZIONE
Marzo 2022	1:2.000	Provincia di Nuoro Comune di Nuoro

LIVELLO DI PROGETTO	CODIFICA ELABORATO
PTO - Piano Tecnico delle Opere	G807_DEF_T_015_Intervento 3_Planimetria catastale DPA_4-5_REV00

Questo documento contiene informazioni di proprietà della Geotech S.r.l. e deve essere esclusivamente utilizzato dal destinatario in relazione alle finalità per le quali è stato ricevuto. E' vietata qualsiasi forma di riproduzione o divulgazione senza l'esplicito consenso di Geotech S.r.l.