Firmato digitalmente da:

RICCIARDINI PIETRO

Firmato il 18/03/2022 13:47

Seriale Certificato: 709896

Valido dal 08/09/2021 al 08/09/2024

InfoCamere Qualified Electronic Signature CA

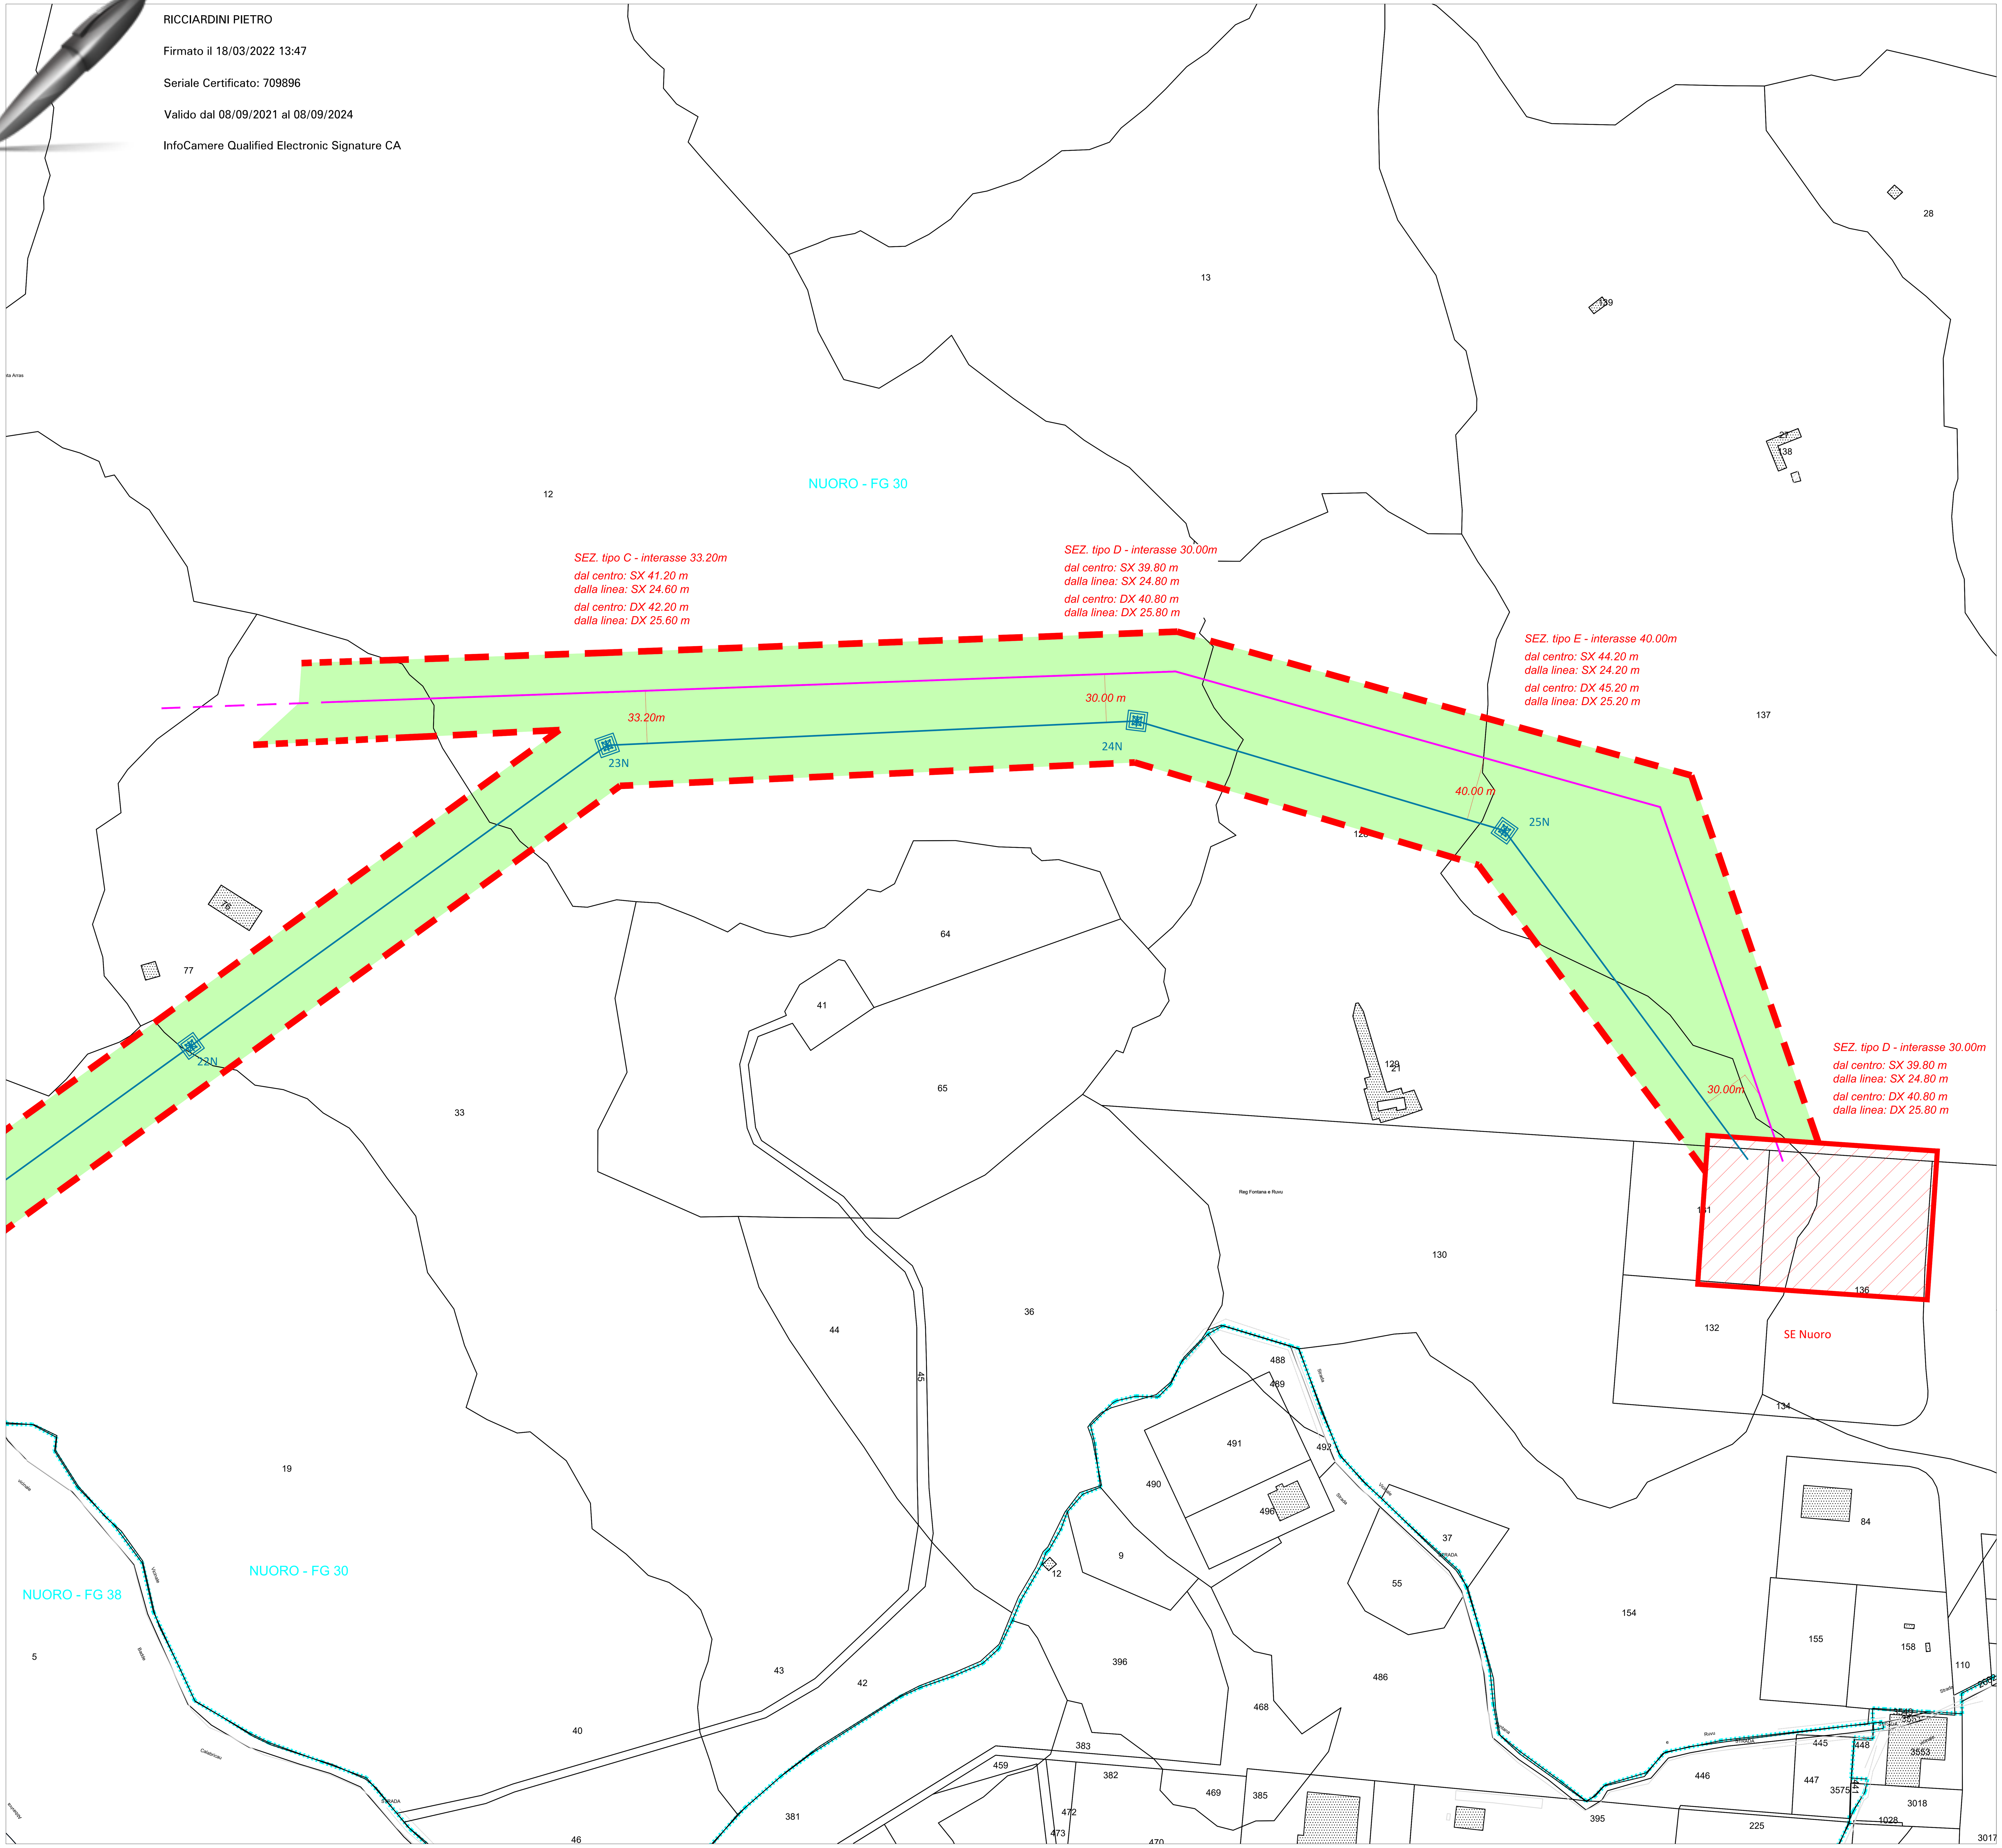

QUADRO D'UNIONE - scala 1:200.000

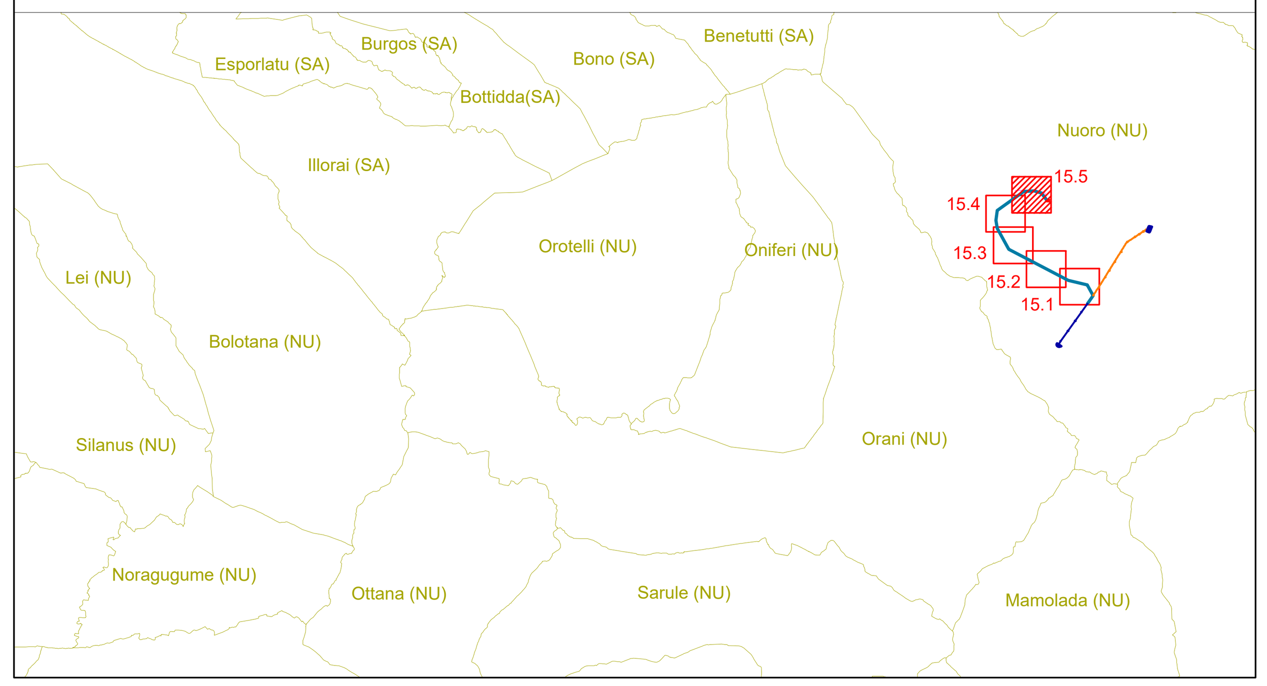

LEGENDA

- Confini comunali
- Confini fogli catastali
- Linea aerea AT 150 kV esistente "Nuoro 2-Nuoro" (sull'asse "Siniscola-Taloro")
- Cabine Primarie esistenti

OPERE IN PROGETTO

- INTERVENTO 1_Elettrodotto aereo a 150 kV "SE Ottana 2 – SSE Nuoro"
- INTERVENTO 2_Stazione di Smistamento Elettrica 150 kV "SSE Nuoro"
- INTERVENTO 3_Raccordo aereo a 150 kV "CP Nuoro 2 – SSE Nuoro"
- INTERVENTO 3_Demolizione tratto di collegamento aereo AT 150 kV "Nuoro 2-Nuoro" (sull'asse "Siniscola-Taloro")
- Fascia di rispetto Distanza di Prima Approssimazione - DPA

REVISIONE

N.	DATA	DESCRIZIONE	ELABORATO	VERIFICATO	APPROVATO
00	Marzo 2022	Emissione PTO	Geotech S.r.l.	Ing. P.Ricciardini	EDPR

PROGETTISTA

GEOTECH S.r.l.
SOCIETA' DI INGEGNERIA
Via T.Nani, 7 Morbegno (SO)
Tel. +39 0342610774
E-mail: info@geotech-srl.it
Sito: www.geotech-srl.it

SOCIETA' CERTIFICATA

PROGETTO

OPERE DI RETE PROPEDEUTICHE AL COLLEGAMENTO ALLA RTN DI UN IMPIANTO DI GENERAZIONE DA FONTE EOLICA DA 78 MW

Intervento 3
Raccordo aereo a 150 kV "CP Nuoro 2 - SSE Nuoro"

PTO - PIANO TECNICO DELLE OPERE

COMMITTENTE

EDPR

edp renewables

CODICE	ELABORATO
T_015.5	Planimetria catastale con Distanza di Prima Approssimazione Comune di Nuoro - Planimetria 5 di 5

DATA	SCALA	UBICAZIONE
Marzo 2022	1:2.000	Provincia di Nuoro Comune di Nuoro

LIVELLO DI PROGETTO	CODIFICA ELABORATO
PTO - Piano Tecnico delle Opere	G807_DEF_T_015_Intervento 3_Planimetria catastale DPA_5-5_REV00

Questo documento contiene informazioni di proprietà della Geotech S.r.l. e deve essere esclusivamente utilizzato dal destinatario in relazione alle finalità per le quali è stato ricevuto. E' vietata qualsiasi forma di riproduzione o divulgazione senza l'esplicito consenso di Geotech S.r.l.