
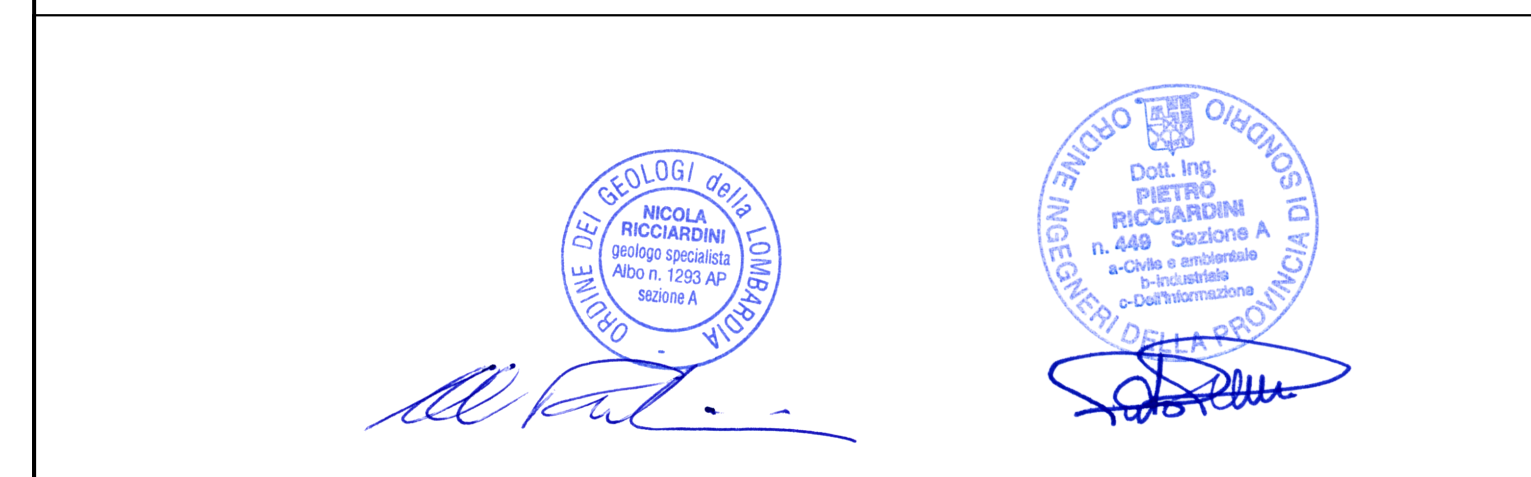


Legenda

- Limiti comunali
- Linea aerea AT 150 kV esistente "CP Nuoro 2 - CP Nuoro" (sull'asse "Siniscola-Taloro")
- Sostegni esistenti "CP Nuoro 2 - CP Nuoro" (sull'asse "Siniscola-Taloro")
- Opere RTN esistenti
- CP Nuoro 2 - 150 kV
- SE Ottana - 220 kV
- CP Nuoro - 150 kV
- Stazioni in progetto (opere espulse dal presente progetto)
- Area nuova SE 220/150 kV "Ottana 2" - in carico ad altro produttore
- Viabilità esistente non cartografata

OPERE IN PROGETTO

- Elettrodotto aereo a 150 kV "SE Ottana 2 - SSE Nuoro"
- Sostegni in progetto - "SE Ottana 2 - SSE Nuoro"
- Raccordo aereo a 150 kV "CP Nuoro 2 - SSE Nuoro"
- Sostegni in progetto - "CP Nuoro 2 - SSE Nuoro"
- Demolizione tratto di collegamento aereo AT 150 kV "CP Nuoro 2 - CP Nuoro" (sull'asse "Siniscola-Taloro")
- Sostegni da demolire - "CP Nuoro 2 - CP Nuoro"
- Demolizione tratto di collegamento aereo AT 220 kV "Ottana - Siron sx" codice linea T.114
- Sostegni da demolire - "Ottana - Siron sx"
- Elettrodotto in cavo interrato a 150 kV "SSE Nuoro - CP Nuoro"
- Stazione smistamento elettrica 150 kV "SSE Nuoro"

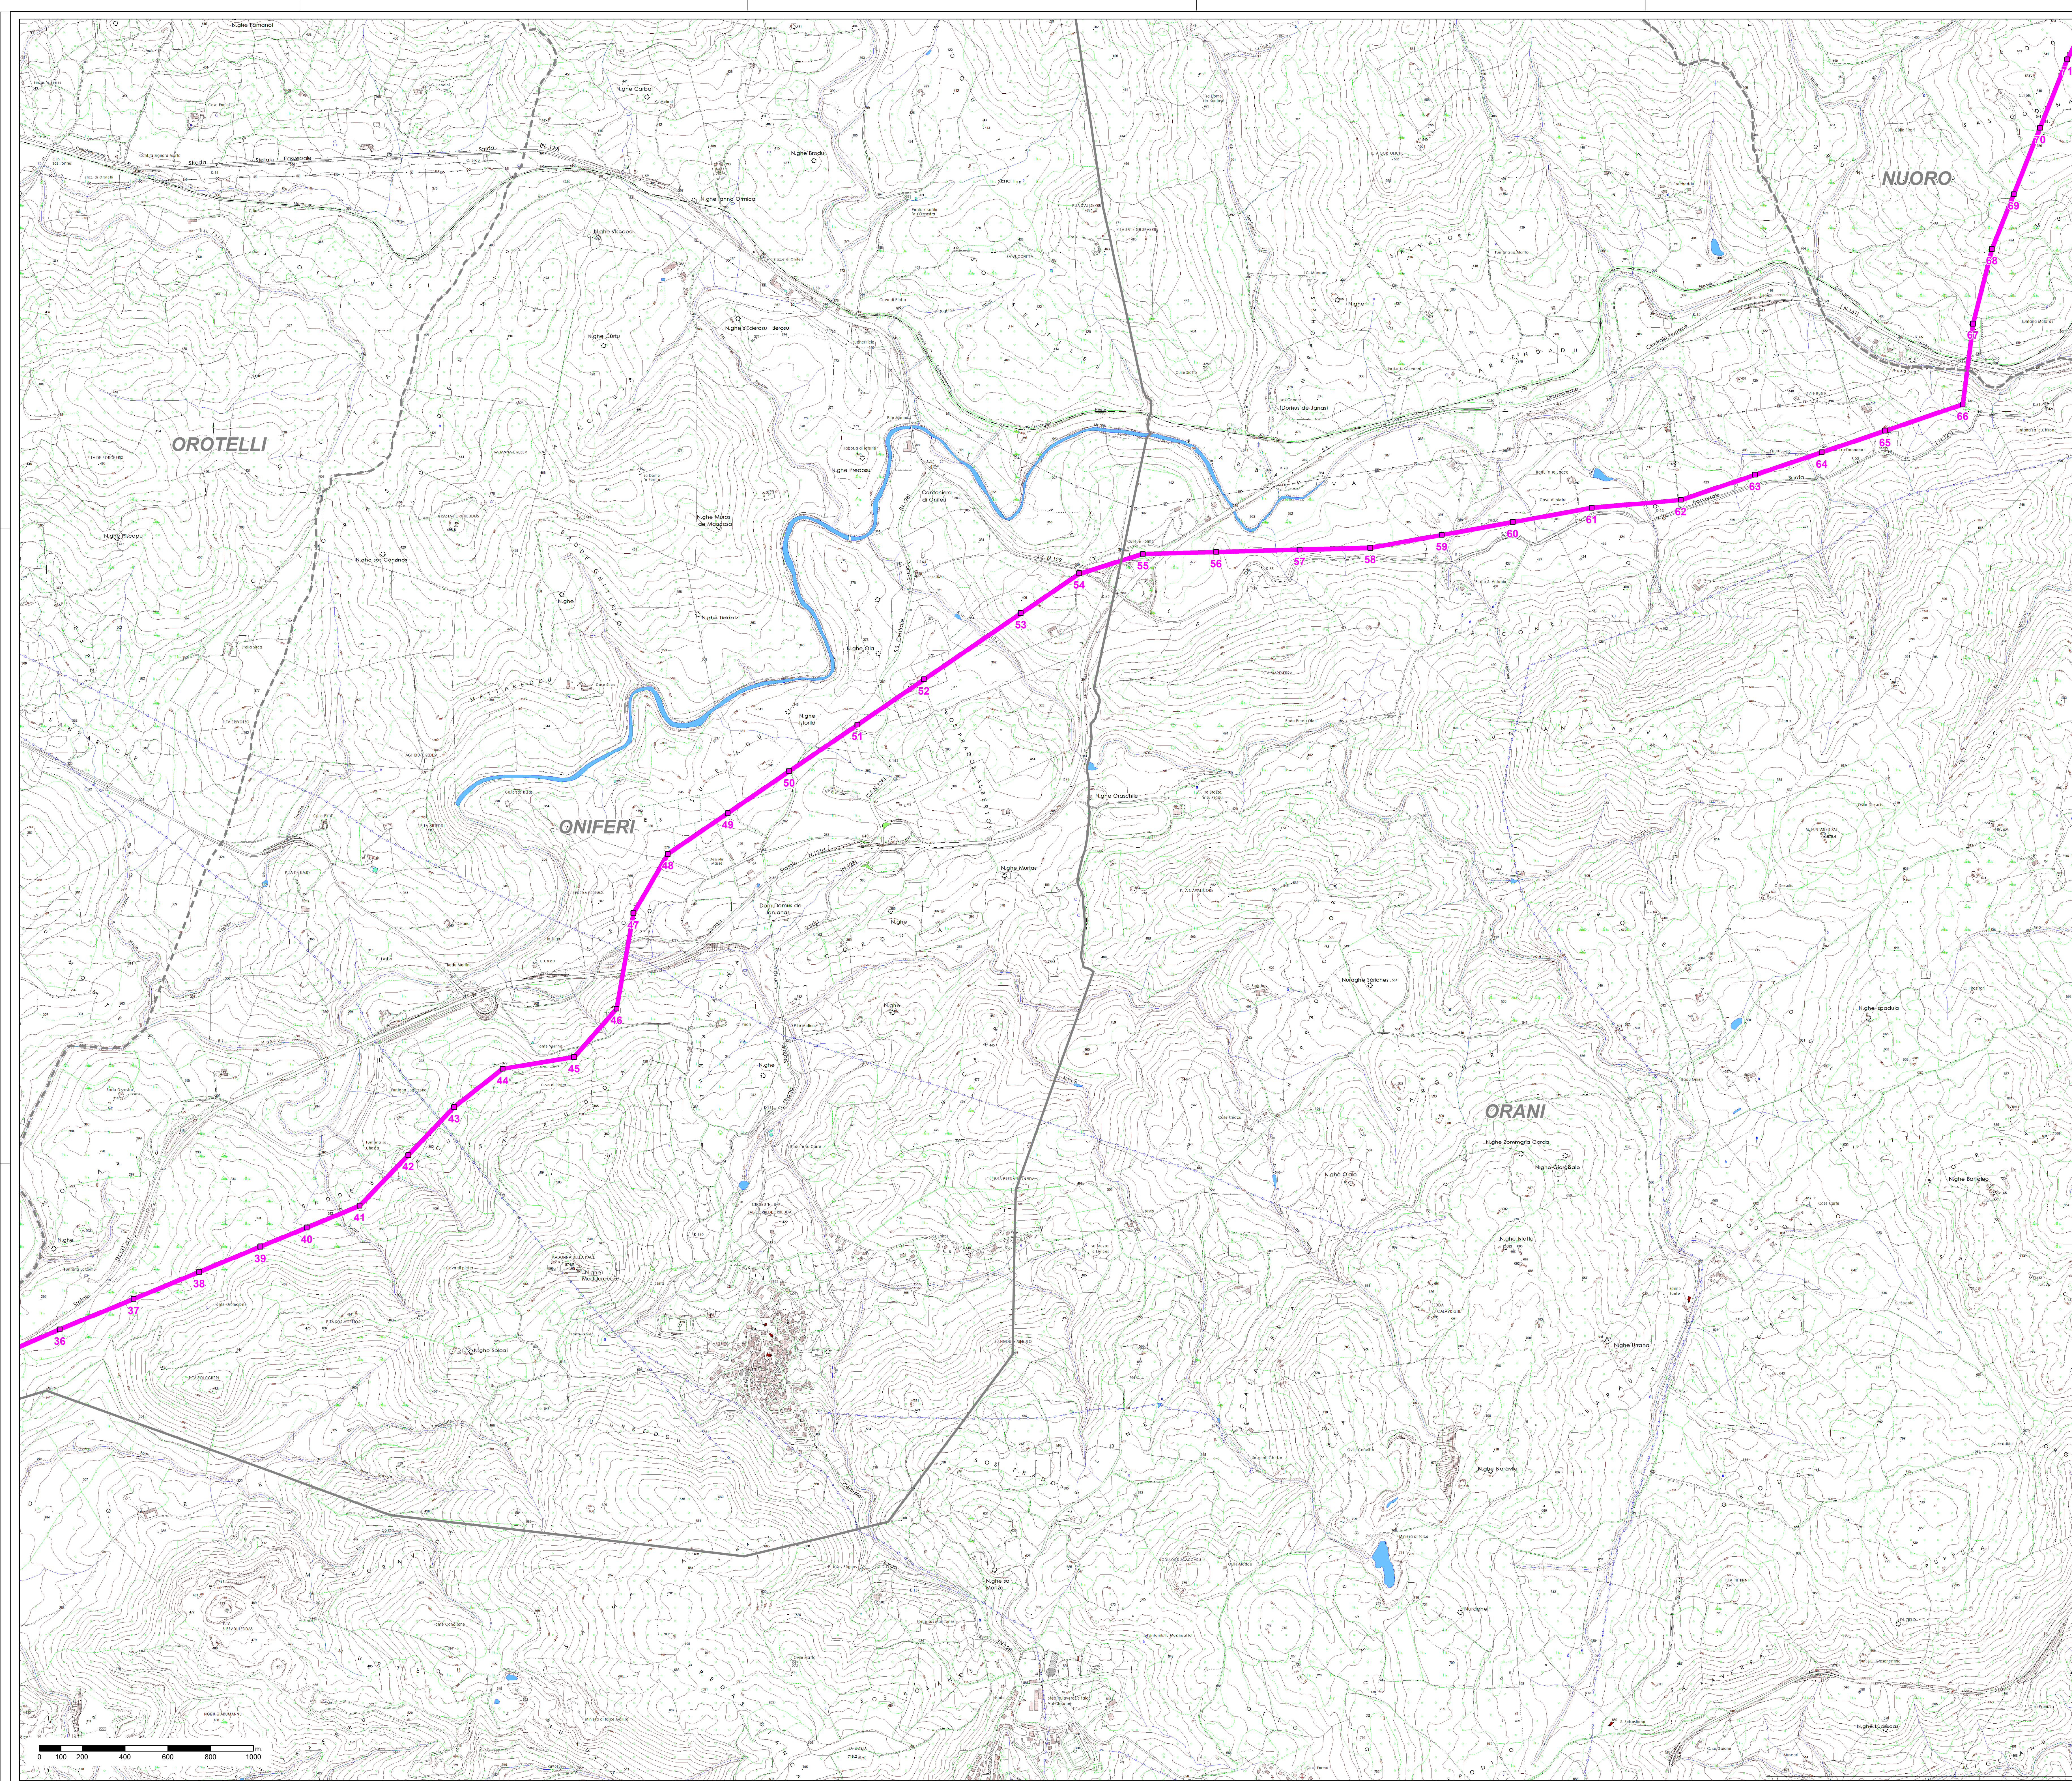

REVISIONE	DATA	DESCRIZIONE	ELABORATO	VERIFICATO	APPROVATO
00	marzo 2022	Prima emissione	Geotech S.r.l.	Ing. P. Ricciardi	EDPR

PROGETTISTA
GEOTECH S.R.L.
 SOCIETA' DI INGEGNERIA
 Via Nara, 7 - 07030 Nuoro (NU)
 Tel. +39 0782 610774
 Email: info@geotech.it
 sito: www.geotech.it

PROGETTO
OPERE PROPEDEUTICHE AL COLLEGAMENTO ALLA RTN DI UN IMPIANTO DI GENERAZIONE DA FONTE EOLICA DA 78 MW

STUDIO DI IMPATTO AMBIENTALE

COMMITTENTE	
	edp renewables
CODICE	ELABORATO
T_008.3	Corografia di progetto Planimetria 3 di 4
DATA	SCALA
marzo 2022	1:10000
UBICAZIONE	Provincia di Nuoro, Orani, Oniferi, Ottana e Bortolana
LIVELLO DI PROGETTO	CODICE ELABORATO
SIA - Studio di Impatto Ambientale	0807_SIA_T_008_Corografia di progetto - CTR_3_4_REV00

Questo documento conferma informazioni di proprietà della Geotech S.r.l. e deve essere esclusivamente utilizzato dal destinatario in relazione alle finalità per le quali è stato ricevuto. E' vietata qualsiasi forma di riproduzione o divulgazione senza l'esplicito consenso di Geotech S.r.l.