
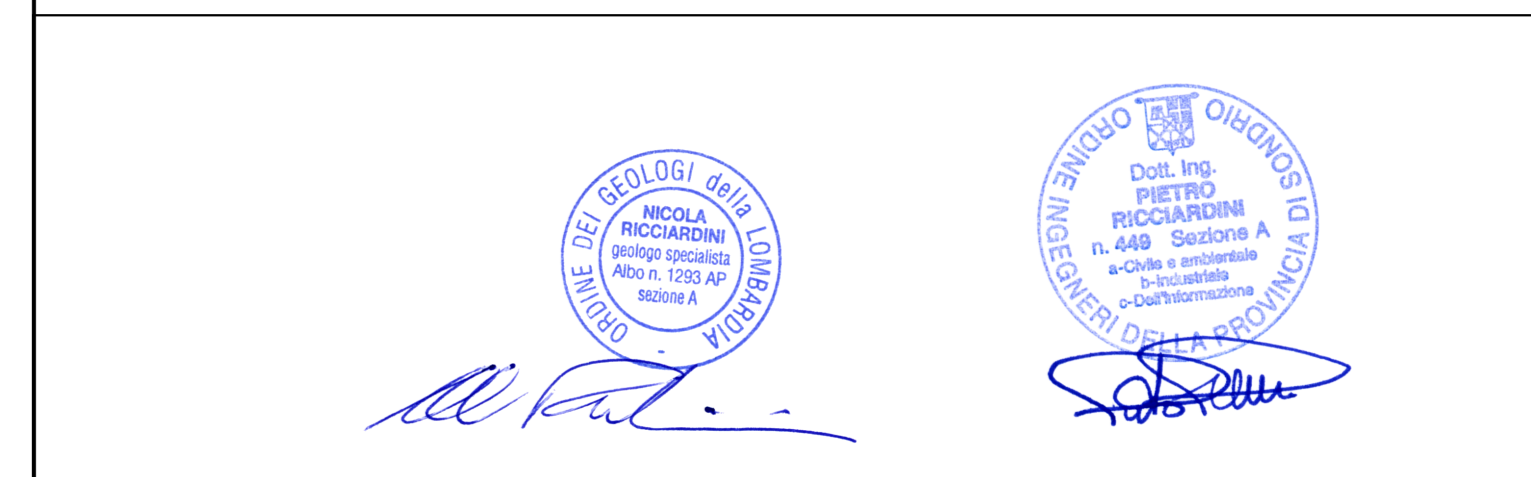


- Legenda**
- Limiti comunali
 - Linea aerea AT 150 kV esistente "CP Nuoro 2 - CP Nuoro" (sull'asse "Siniscola-Taloro")
 - Sostegni esistenti "CP Nuoro 2 - CP Nuoro" (sull'asse "Siniscola-Taloro")
 - Opere RTN esistenti
 - CP Nuoro 2 - 150 kV
 - SE Ottana - 220 kV
 - CP Nuoro - 150 kV
 - Stazioni in progetto (opere espulse dal presente progetto)
 - Area nuova SE 220/150 kV "Ottana 2" - in carico ad altro produttore
 - Viabilità esistente non cartografata
- OPERE IN PROGETTO**
- Elettrodotta aerea a 150 kV "SE Ottana 2 - SSE Nuoro"
 - Sostegni in progetto - "SE Ottana 2 - SSE Nuoro"
 - Raccordo aereo a 150 kV "CP Nuoro 2 - SSE Nuoro"
 - Sostegni in progetto - "CP Nuoro 2 - SSE Nuoro"
 - Demolizione tratto di collegamento aereo AT 150 kV "CP Nuoro 2 - CP Nuoro" (sull'asse "Siniscola-Taloro")
 - Sostegni da demolire - "CP Nuoro 2 - CP Nuoro"
 - Demolizione tratto di collegamento aereo AT 220 kV "Ottana - Siron sx" codice linea T.114
 - Sostegni da demolire - "Ottana - Siron sx"
 - Elettrodotta in cavo interrato a 150 kV "SSE Nuoro - CP Nuoro"
 - Stazione smistamento elettrica 150 kV "SSE Nuoro"

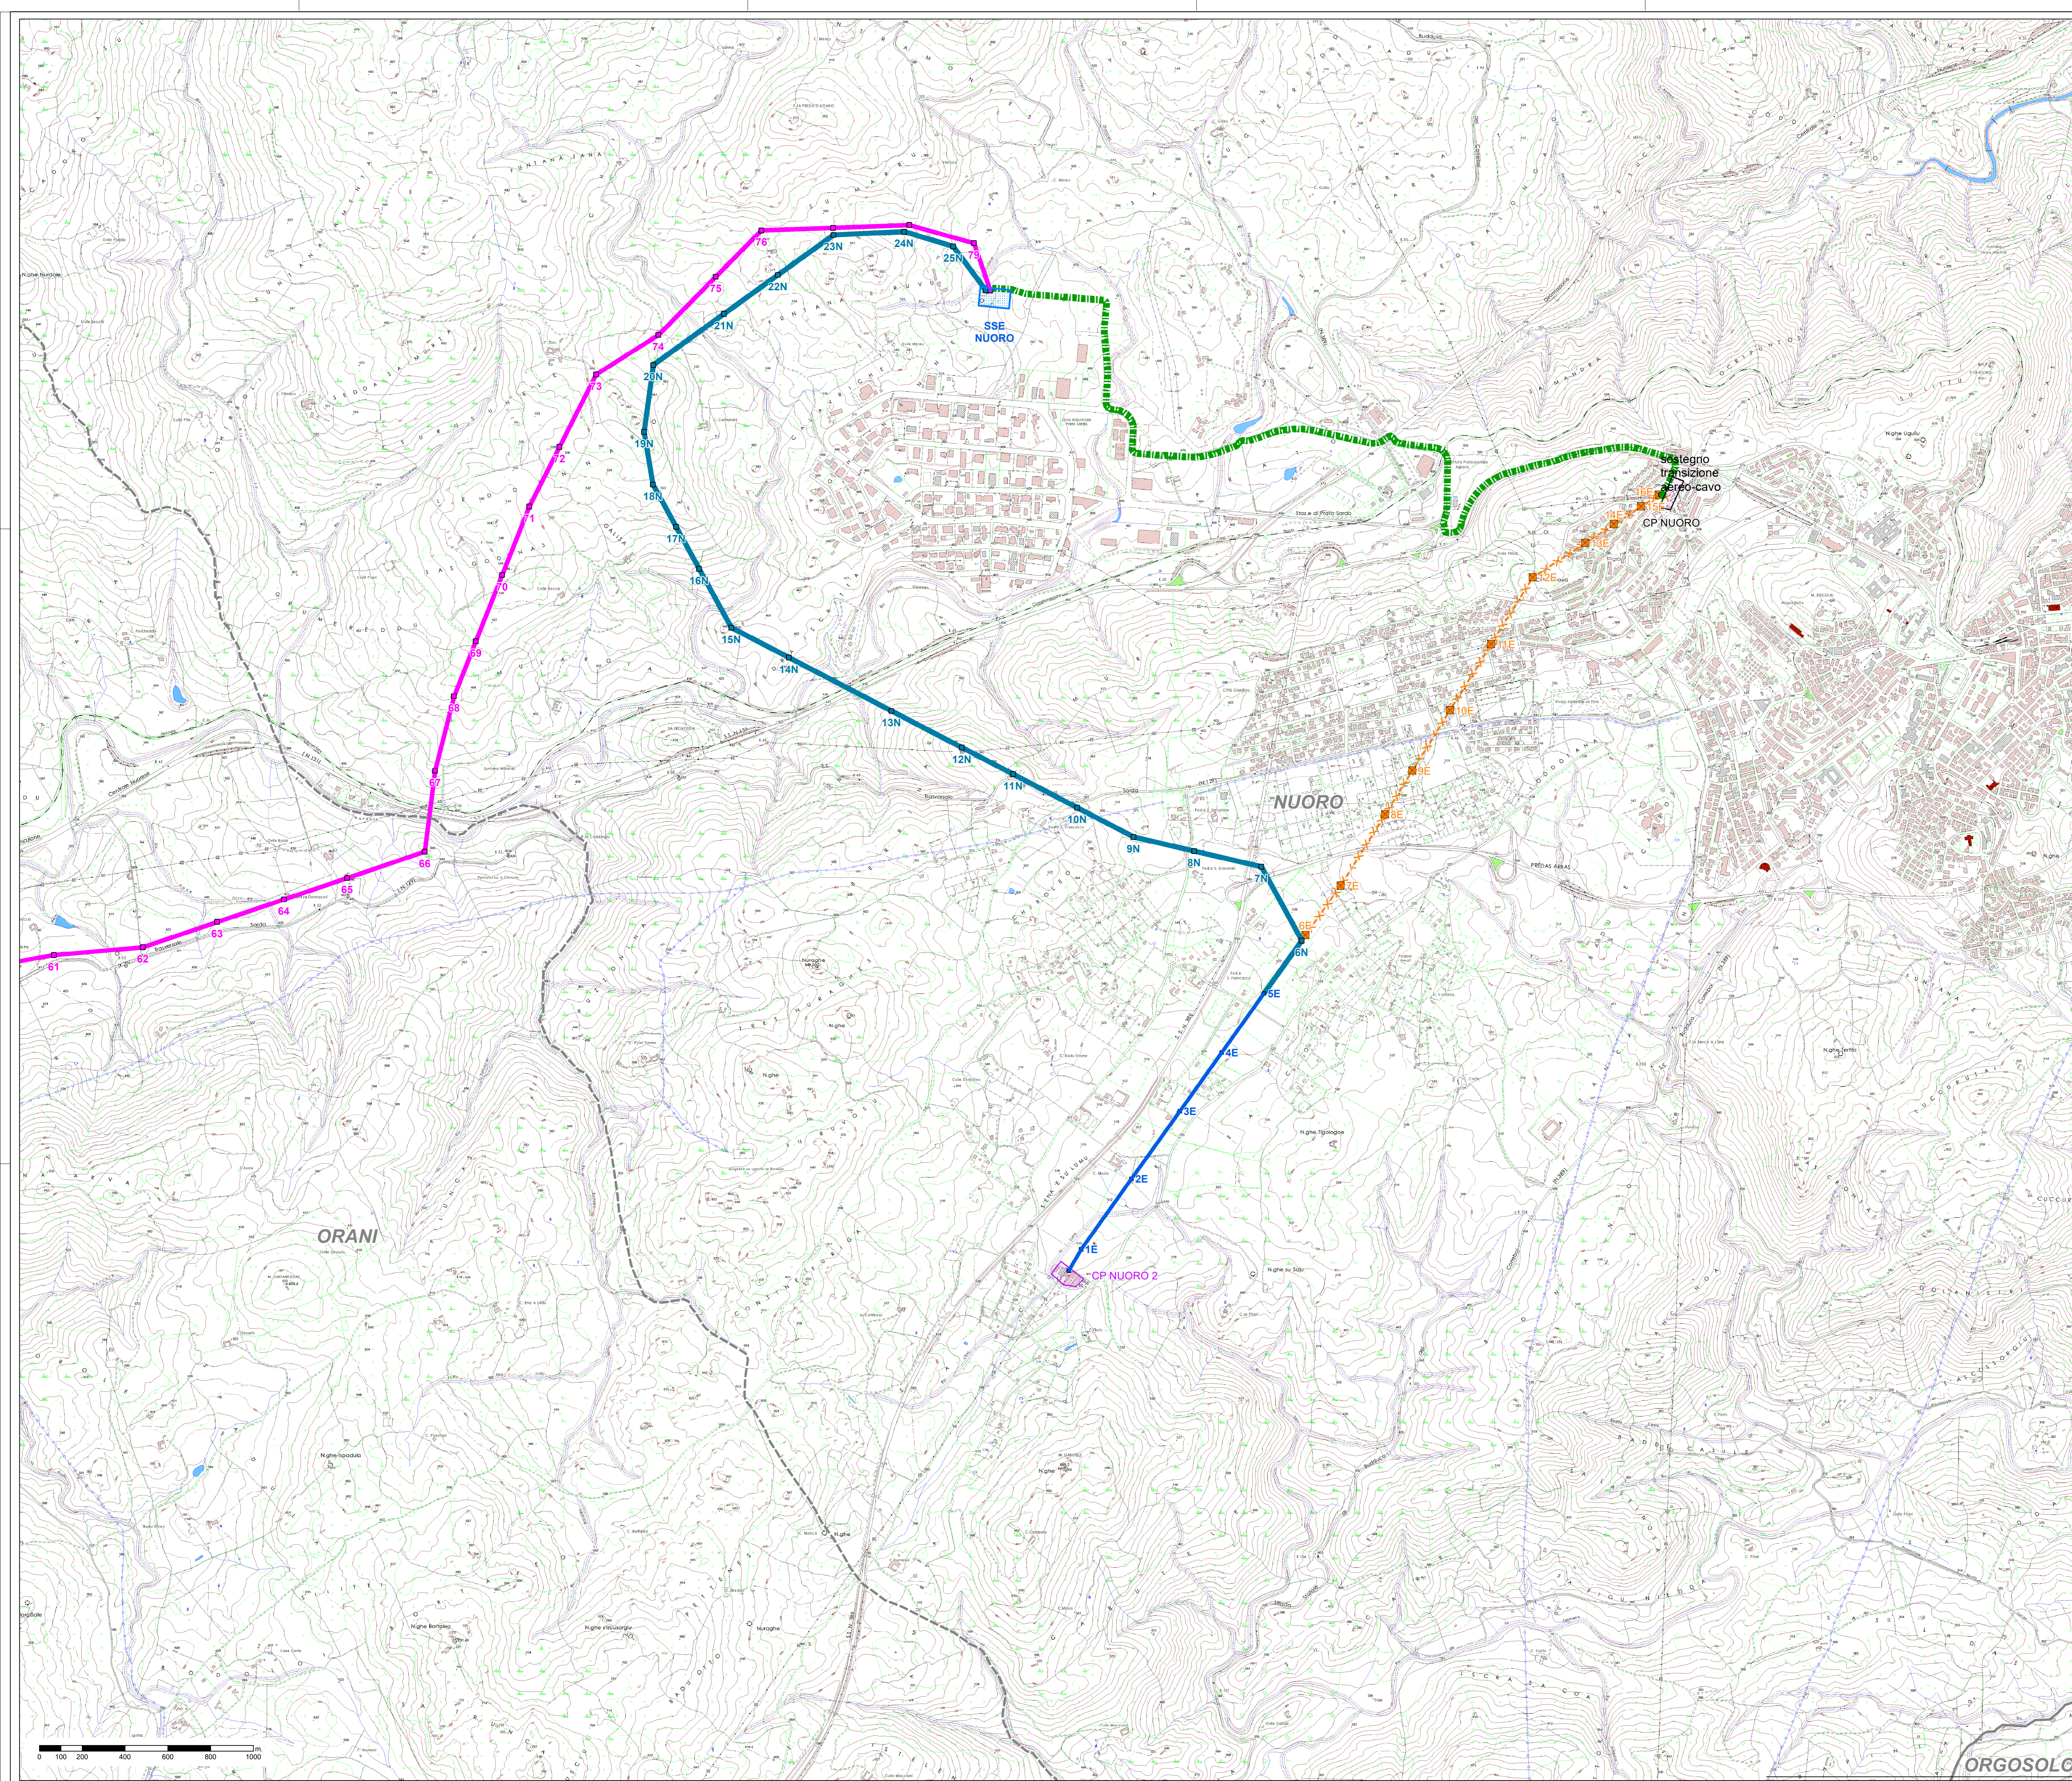

REVISIONE	DATA	DESCRIZIONE	ELABORATO	VERIFICATO	APPROVATO
00	marzo 2022	Prima emissione	Geotech S.r.l.	Ing. P. Ricciardi	EDPR

<p>GEOTECH S.r.l. SOCIETA' DI INGEGNERIA Via Nervi, 7 - 09100 Nuoro (NU) Tel. +39 0342 610774 Email: info@geotech-rl.it Site: www.geotech-rl.it</p> <p>SOCIETA' CERTIFICATA</p>	<p>OPERE PROPEDEUTICHE AL COLLEGAMENTO ALLA RTN DI UN IMPIANTO DI GENERAZIONE DA FONTE EOLICA DA 78 MW</p> <p>STUDIO DI IMPATTO AMBIENTALE</p>
--	--

CODICE	ELABORATO	
T_008.4	Corografia di progetto Planimetria 4 di 4	
DATA	SCALA	UBICAZIONE
marzo 2022	1:10000	Provincia di Nuoro Comuni di Nuoro, Orani, Oniferi, Ottana e Bortolana
LIVELLO DI PROGETTO	CODICE ELABORATO	
SIA - Studio di Impatto Ambientale	G807_SIA_T_008_Corografia di progetto - CTR_4_4_REV00	

Questo documento conferma informazioni di proprietà della Geotech S.r.l. e deve essere esclusivamente utilizzato dal destinatario in relazione alle finalità per le quali è stato ricevuto. E' vietata qualsiasi forma di riproduzione o divulgazione senza l'esplicito consenso di Geotech S.r.l.