

**Legenda**

- Limiti comunali
- Linea aerea AT 150 kV esistente "CP Nuoro 2 - CP Nuoro" (suffisso "Sinsicola-Taloro")
- Visibilità esistente non cartografata
- Area ubicazione cantieri base
- Sostegni esistenti "CP Nuoro 2 - CP Nuoro" (suffisso "Sinsicola-Taloro")

**Opere RTN esistenti**

- CP Nuoro 2 - 150 kV
- SE Ottana - 220 kV
- CP Nuoro - 150 kV

**Stazioni in progetto (opere espulse dal presente progetto)**

- Area nuova SE 220/150 kV "Ottana 2" - in carico ad altro produttore

**OPERE IN PROGETTO**

- Elettrodotto aereo a 150 kV "SE Ottana 2 - SSE Nuoro"
- Raccordo aereo a 150 kV "CP Nuoro 2 - SSE Nuoro"
- Demolizione tratto di collegamento aereo AT 150 kV "CP Nuoro 2 - CP Nuoro" (suffisso "Sinsicola-Taloro")
- Demolizione tratto di collegamento aereo AT 220 kV "Ottana - Sironi sv" codice linea 1114
- Elettrodotto in cavo interrato a 150 kV "SSE Nuoro - CP Nuoro"
- Sostegni in progetto - "SE Ottana 2 - SSE Nuoro"
- Sostegni in progetto - "CP Nuoro 2 - SSE Nuoro"
- Sostegni da demolire - "CP Nuoro 2 - CP Nuoro"
- Sostegni da demolire - "Ottana - Sironi sv"
- Stazione smistamento elettrica 150 kV "SSE Nuoro"

**Rete elettrica esistente (DBGT10K)**

- tratta principale alta tensione
- tratta principale bassa tensione
- tratta principale media tensione

**AREE DI INTERESSE NATURALISTICO ISTITUZIONALMENTE TUTELATE**


- Casi permanenti di Protezione faunistica e di cultura rurale
- Monumenti Naturali Istituzionali L.R. 31/89
- Area con presenza di specie animali tutelate da convenzioni internazionali
- Casi permanenti di Protezione faunistica e di cultura rurale
- Area gestione speciale ente foreste
- Area di attenzione per presenza di Chiroterofauna - Buffer 5 Km

**Chiroterofauna**

- Area con presenza di Chiroterofauna Buffer 5 Km

**RETE NATURA 2000**

- SIC - Siti di interesse comunitario
- ZPS - Zone di protezione speciale
- Fiumi, torrenti, corsi d'acqua

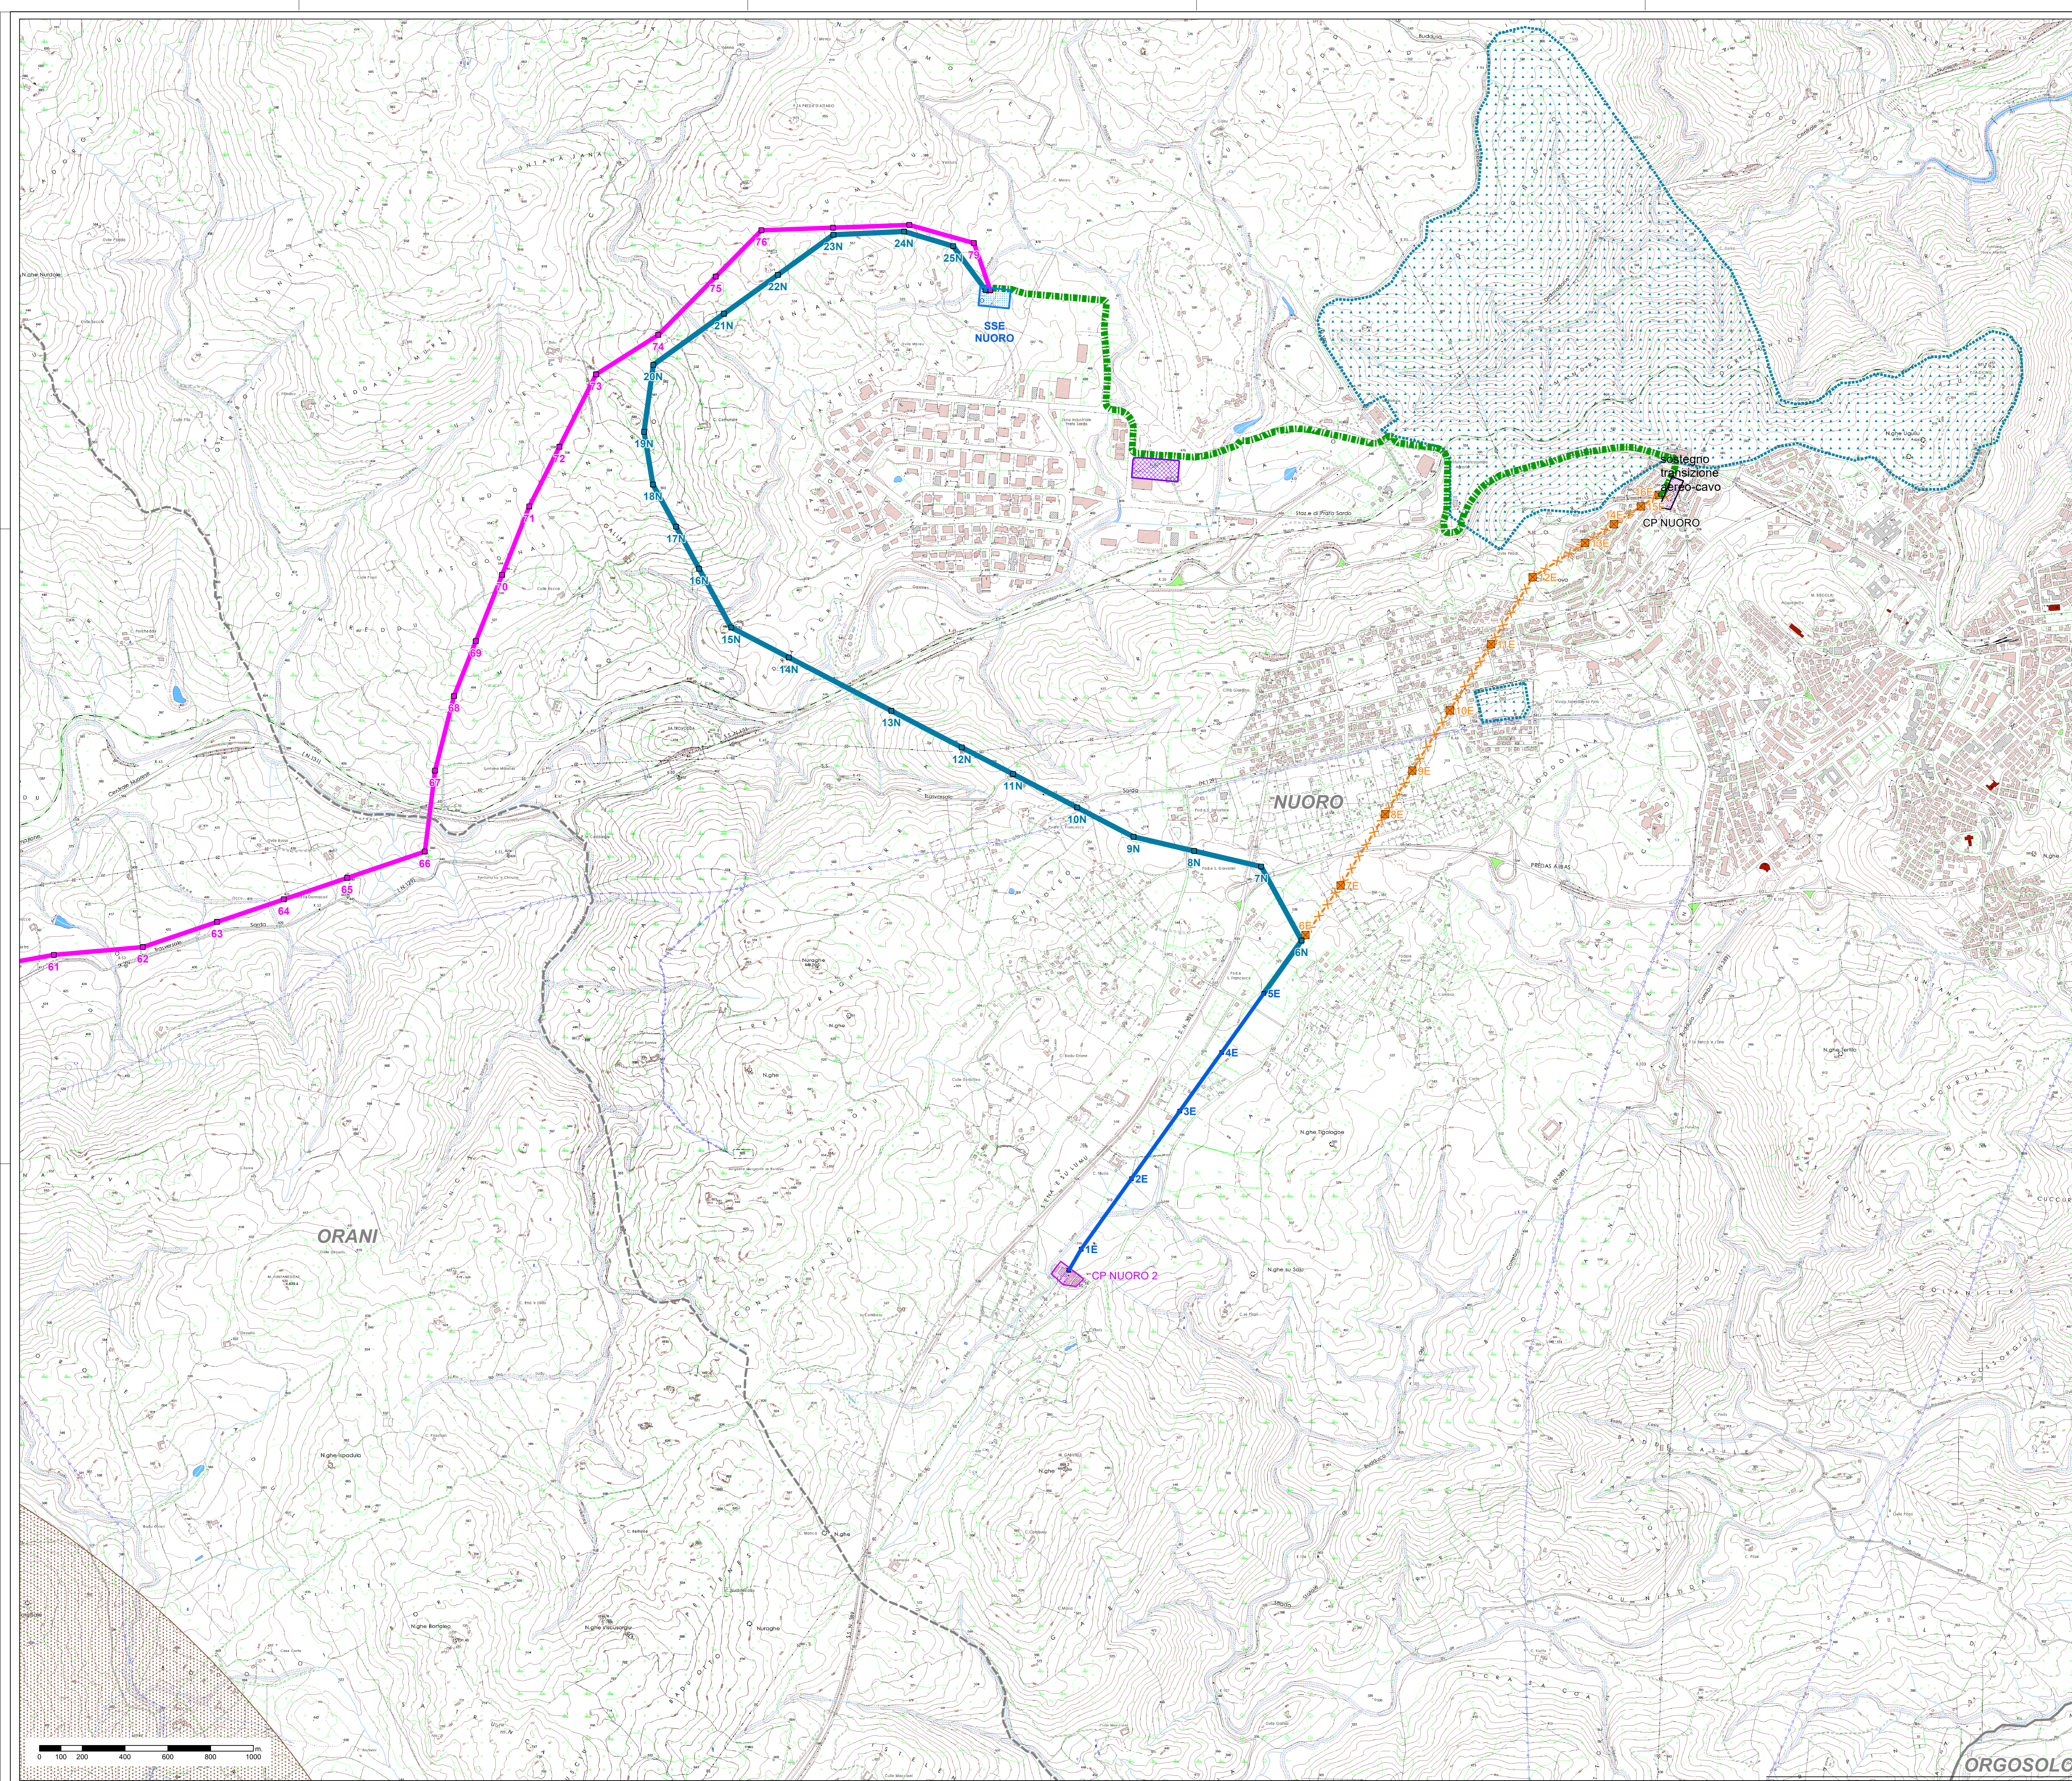

REVISIONE	DATA	DESCRIZIONE	ELABORATO	VERIFICATO	APPROVATO
00	marzo 2022	Prima emissione	Geotech S.r.l.	Ing. P. Ricciardi	EDPR

**PROGETTISTA**  
**GEOTECH S.r.l.**  
 SOCIETA' DI INGEGNERIA  
 Via Neri, 7 - 08100 Nuoro (NU)  
 Tel. +39 0342 610774  
 Email: info@geotech.it  
 sito: www.geotech.it

**PROGETTO**  
**OPERE PROPEDEUTICHE AL COLLEGAMENTO ALLA RTN DI UN IMPIANTO DI GENERAZIONE DA FONTE EOLICA DA 78 MW**

**STUDIO DI IMPATTO AMBIENTALE**

COMMITTENTE	
CODICE	ELABORATO
T_015.4	Carta Natura 2000, Habitat ed Aree di interesse naturalistico - Planimetria 4 di 4
DATA	SCALA
marzo 2022	1:10000
UBICAZIONE	
Provincia di Nuoro, Comuni di Nuoro, Orani, Oniferi, Ottana e Bortolana	
LIVELLO DI PROGETTO	CODICE ELABORATO
SIA - Studio di Impatto Ambientale	C807_SIA_T_015_Carta Natura 2000, Habitat ed Aree di interesse naturalistico_4_4_REV00

Questo documento conferma informazioni di proprietà della Geotech S.r.l. e deve essere esclusivamente utilizzato dal destinatario in relazione alle finalità per le quali è stato ricevuto. E' vietata qualsiasi forma di riproduzione o divulgazione senza l'esplicito consenso di Geotech S.r.l.

