


QUADRO D'UNIONE - scala 1:200.000

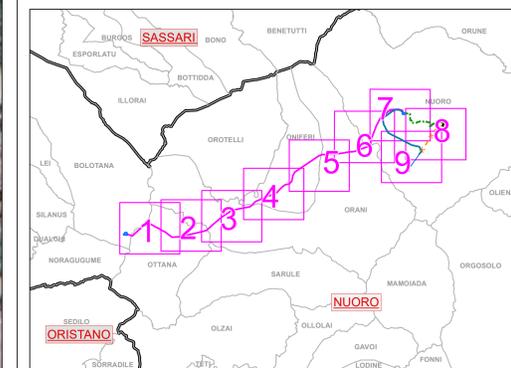

**Legenda**

- Limite comunali
- Linea aerea AT 150 kV esistente "CP Nuoro 2 - CP Nuoro" (suffisso "Simscola-Taloro")
- Viabilità esistente non cartografata
- Opere RTN esistenti
  - CP Nuoro 2 - 150 kV
  - SE Ottana - 220 kV
- Stazioni in progetto (opere espulse dal presente progetto)
  - Area nuova SE 220/150 kV "Ottana 2" - in carico ad altro produttore
- OPERE IN PROGETTO**
  - Elettrodotto aereo a 150 kV "SE Ottana 2 - SSE Nuoro"
  - Raccordo aereo a 150 kV "CP Nuoro 2 - SSE Nuoro"
  - Demolizione tratto di collegamento aereo AT 150 kV "CP Nuoro 2 - CP Nuoro" (suffisso "Simscola-Taloro")
  - Demolizione tratto di collegamento aereo AT 220 kV "Ottana - Siron sx" codice linea 1.114
  - Elettrodotto in cavo interrato a 150 kV "SSE Nuoro - CP Nuoro"
  - Sostegni in progetto - "SE Ottana 2 - SSE Nuoro"
  - Sostegni in progetto - "CP Nuoro 2 - SSE Nuoro"
  - Sostegni da demolire - "CP Nuoro 2 - CP Nuoro"
  - Sostegni da demolire - "Ottana - Siron sx"
  - Stazione smistamento elettrica 150 kV "SSE Nuoro"
- PISTE DI CANTIERE**
  - Nuova Pista
  - Accesso da campo
  - Accesso in area a pascolo o con arbusti e vegetazione a basso fusto e medio/bassa attività
  - Tratto di strada di accesso o pista esistente da ripristinare
  - Accesso lato strada esistente
  - No pista
  - Accesso tramite elicottero
  - Piazzola elicottero
- Area ubicazione cantieri base
- Sostegni esistenti "CP Nuoro 2 - CP Nuoro" (suffisso "Simscola-Taloro")
- CP Nuoro - 150 kV

REVISIONE	N.	DATA	DESCRIZIONE	ELABORATO	VERIFICATO	APPROVATO
00	marzo 2022		Prima emissione	Geotech S.r.l.	Ing. P. Riccardini	EDPR

**PROGETTISTA**  
**GEOTECH S.r.l.**  
 SOCIETA' DI INGEGNERIA  
 Via Neri, 7 - 08020 Nuoro (NU)  
 Tel. +39 0342 610774  
 E-mail: info@geotech.it  
 sito: www.geotech.it

**PROGETTO**  
**OPERE PROPEDEUTICHE AL COLLEGAMENTO ALLA RTN DI UN IMPIANTO DI GENERAZIONE DA FONTE EOLICA DA 78 MW**

**SOCIETA' CERTIFICATA**  
 TUV CERT

**STUDIO DI IMPATTO AMBIENTALE**

**COMMITTENTE**  
 renewables

**CODICE**  
 T\_020.2

**ELABORATO**  
 Carta degli accessi alle aree di microcantiere Planimetria 2 di 9

**DATA**  
 marzo 2022

**SCALA**  
 1:5000

**UBICAZIONE**  
 Provincia di Nuoro  
 Comuni di Nuoro, Orani, Oniferi, Ottana e Bortolana

**LIVELLO DI PROGETTO**  
 SIA - Studio di Impatto Ambientale

**CODICE ELABORATO**  
 0207\_SIA\_T\_020\_Carta degli accessi alle aree di microcantiere\_2-9\_REV00

Questo documento contiene informazioni di proprietà della Geotech S.r.l. e deve essere esclusivamente utilizzato dal destinatario in relazione alle finalità per le quali è stato ricevuto. E' vietata qualsiasi forma di riproduzione o divulgazione senza l'esplicito consenso di Geotech S.r.l.