


QUADRO D'UNIONE - scala 1:200.000

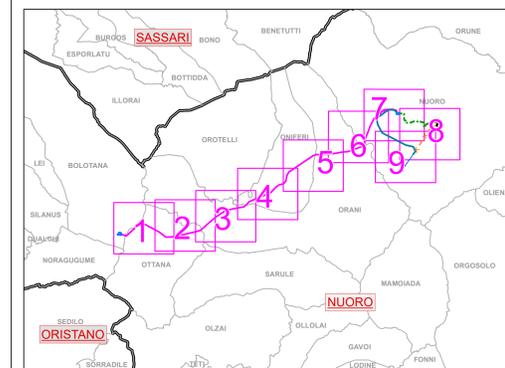

Legenda

Limiti comunali
 Linea aerea AT 150 kV esistente "CP Nuoro 2 - CP Nuoro" (suffisso "Sinniscola-Taloro")
 Viabilità esistente non cartografata
 CP Nuoro 2 - 150 kV
 SE Ottana - 220 kV
 Area nuova SE 220/150 kV "Ottana 2" - in carico ad altro produttore
 Area ubicazione cantieri base
 Sostegni esistenti "CP Nuoro 2 - CP Nuoro" (suffisso "Sinniscola-Taloro")
 CP Nuoro - 150 kV

Opere RTN esistenti

CP Nuoro 2 - 150 kV
 SE Ottana - 220 kV

Stazioni in progetto (opere espulse dal presente progetto)

Area nuova SE 220/150 kV "Ottana 2" - in carico ad altro produttore

OPERE IN PROGETTO

Elettrodotto aereo a 150 kV "SE Ottana 2 - SSE Nuoro"
 Raccordo aereo a 150 kV "CP Nuoro 2 - SSE Nuoro"
 Demolizione tratto di collegamento aereo AT 150 kV "CP Nuoro 2 - CP Nuoro" (suffisso "Sinniscola-Taloro")
 Demolizione tratto di collegamento aereo AT 220 kV "Ottana - Siron sx" codice linea 1114
 Elettrodotto in cavo interrato a 150 kV "SSE Nuoro - CP Nuoro"
 Sostegni in progetto - "SE Ottana 2 - SSE Nuoro"
 Sostegni in progetto - "CP Nuoro 2 - SSE Nuoro"
 Sostegni da demolire - "CP Nuoro 2 - CP Nuoro"
 Sostegni da demolire - "Ottana - Siron sx"
 Stazione emittente elettrica 150 kV "SE Nuoro"

PISTE DI CANTIERE

Nuova Pista
 Accesso da campo
 Accesso in area a pascolo o con arbusti e vegetazione a basso fusto e medio-bassa attività
 Tratto di strada di accesso o pista esistente da ripristinare
 Accesso lato strada esistente No pista
 Accesso tramite elicottero
 Piazzola elicottero

Limite ortofoto digitale con pixel 20 cm dalla ripresa aerea regione sardegna 2019

REVISIONE	DATA	DESCRIZIONE	ELABORATO	VERIFICATO	APPROVATO
00	marzo 2022	Prima emissione	Geotech S.r.l.	Ing. P. Riccardini	EDPR

GEOTECH S.r.l.
 SOCIETA' DI INGEGNERIA
 Via Neri, 7 - 08100 Nuoro (NO)
 Tel. +39 0342 610774
 E-mail: info@geotech-srl.it
 sito: www.geotech-srl.it
 SOCIETA' CERTIFICATA

OPERE PROPEDEUTICHE AL COLLEGAMENTO ALLA RTN DI UN IMPIANTO DI GENERAZIONE DA FONTE EOLICA DA 78 MW
STUDIO DI IMPATTO AMBIENTALE

edp renewables

T_020.4
 Carta degli accessi alle aree di microcantieri Planimetria 4 di 9

DATA: marzo 2022
 SCALA: 1:5000
 UBICAZIONE: Provincia di Nuoro, Comuni di Nuoro, Orani, Oniferi, Ottana e Bortolana

LIVELLO DI PROGETTO: SIA - Studio di Impatto Ambientale
 CODICE ELABORATO: 0807_SIA_T_020_Carta degli accessi alle aree di microcantieri_4-9_REV00

Questo documento contiene informazioni di proprietà della Geotech S.r.l. e deve essere esclusivamente utilizzato dal destinatario in relazione alle finalità per le quali è stato ricevuto. E' vietata qualsiasi forma di riproduzione o divulgazione senza l'esplicito consenso di Geotech S.r.l.

