


COMUNE DI ROTELLO
FOGLIO 30

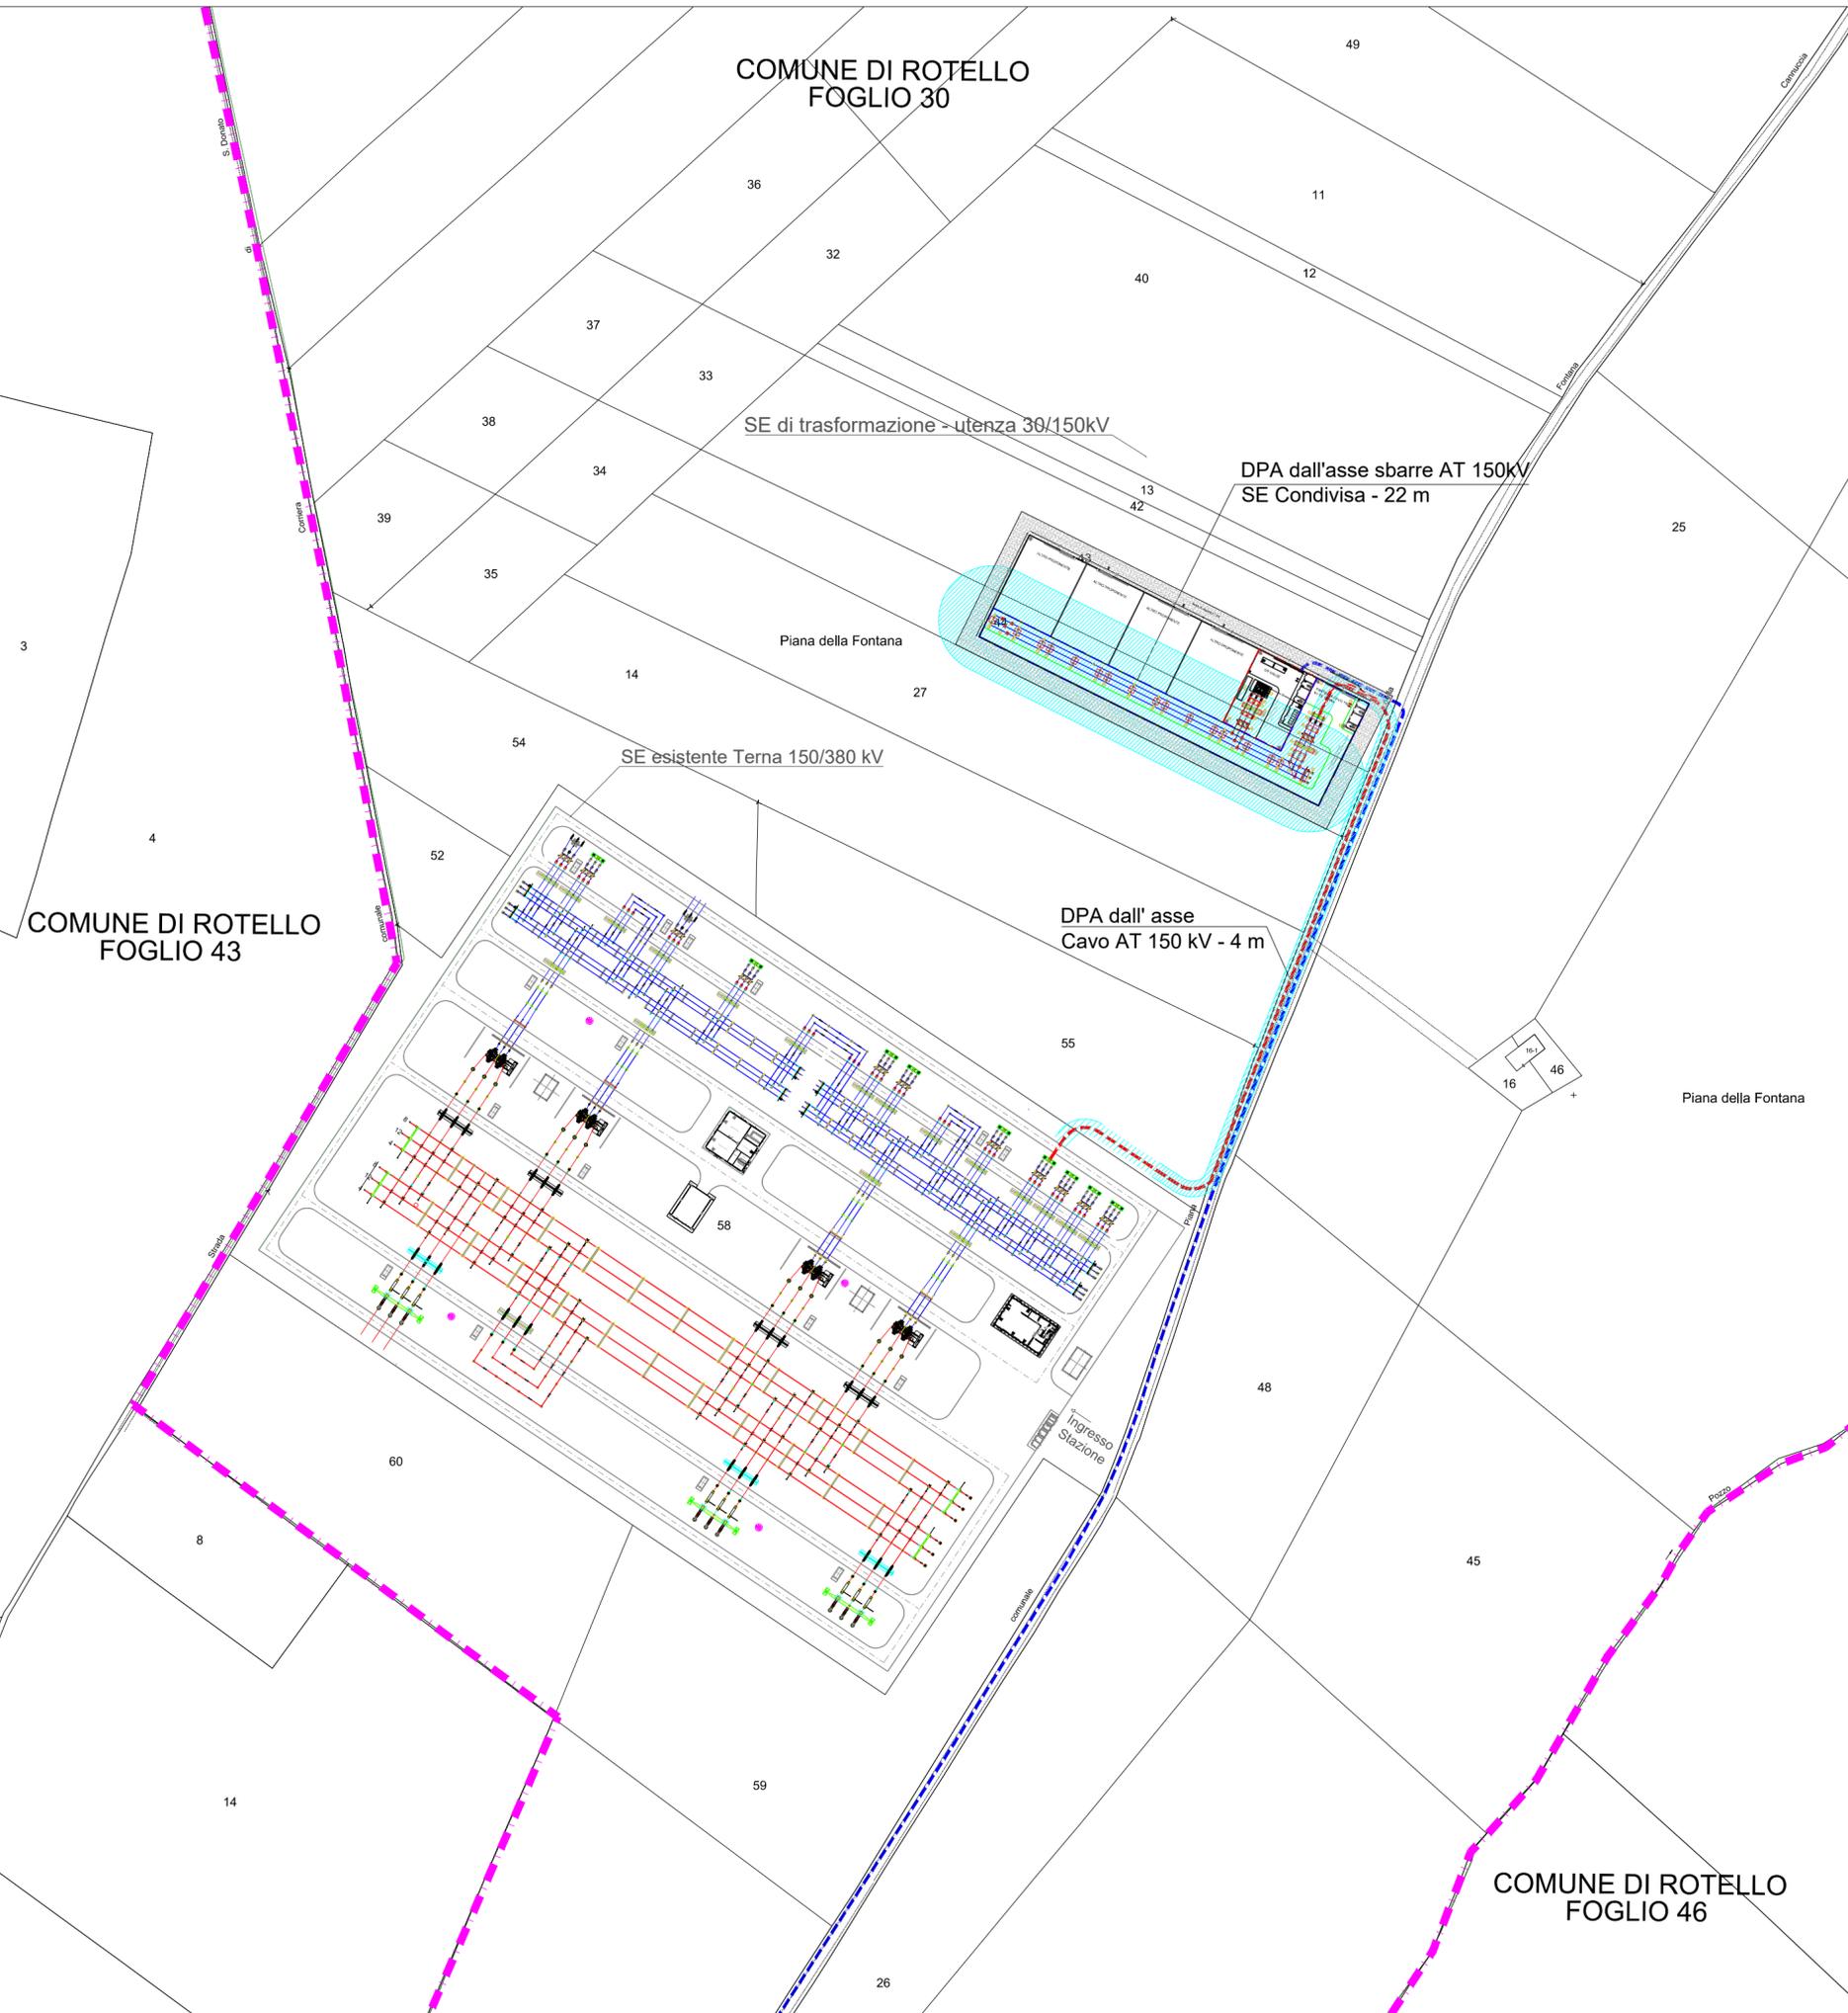

COMUNE DI ROTELLO
FOGLIO 43

COMUNE DI ROTELLO
FOGLIO 46

Legenda

	Cavidotto AT 150 kV
	Cavidotto MT 30kV - Per il cavidotto MT si utilizza un cavo cordato ad elica con diametro ≤ 300 mm, pertanto non è previsto il calcolo della D.P.A.
	Limite Foglio Catastale
	Fascia di rispetto definita in conformità alla metodologia di calcolo emanata dal decreto del Ministero dell'Ambiente e della Tutela del Territorio e del Mare del 29.05.08 pubblicato sulla G.Un. 156 del 05.07.08 nel supplemento ordinario della G.U. n° 160.







CITTA' METROPOLITANA DI CAMPOBASSO REGIONE MOLISE COMUNE di COLLETTORTO COMUNE di SAN GIULIANO COMUNE di ROTELLO

PROGETTO DEFINITIVO PER LA REALIZZAZIONE DI UN PARCO EOLICO NEI COMUNI DI COLLETTORTO E SAN GIULIANO DI PUGLIA, CON OPERE DI CONNESSIONE IN ROTELLO



Proponente	 <p>GRV Wind Molise 1 S.r.l. via Durini, 9 - 20122 Milano info@grvalue.com</p>				
Progettazione	 <p>Viale Michelangelo, 71 80129 Napoli TEL.081 579 7998 mail: tecnico.inse@gmail.com</p>		<p>Amministratore: Pasquale Esposito Ingegnere Civile e Ambientale Ingegnere della Professione SEZIONE A - N° ISCRIZIONE: 17370</p> <p>Collaboratori: Geol. E. Iervolino Dott. A. Janaro Ing. V. Triunfo Ing. G. D'Abbrunzo Arch. C. Gaudiero Geom. F. Malafarina Arch. M. Mauro</p>		
Elaborato	<p>Nome Elaborato:</p> <p style="text-align: center;">PLANIMETRIA CATASTALE CON DPA</p>				
Scala:	1:2000				
Formato:	A2				
Codice Pratica	S239		Codice Elaborato	NS239-OEL07-D	
Rev.	Data	Oggetto della revisione	Elaborazione	Verifica	Approvazione
01	15-07-2022	Aggiornamento posizione SE condivisa e inserimento nuovo utente	INSE Srl	INSE Srl	GRV Wind Molise 1 srl
00	15-12-2021	PRIMA EMISSIONE	INSE Srl	INSE Srl	GRV Wind Molise 1 srl