




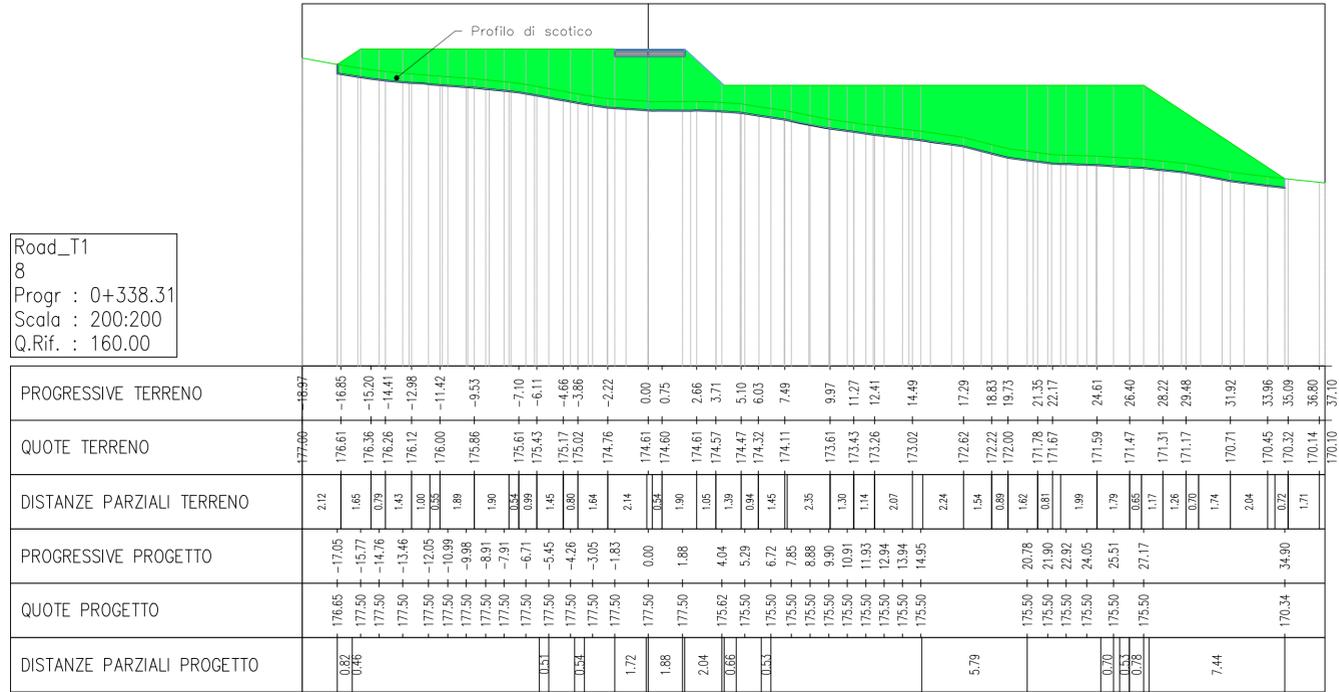

Road\_T1  
8  
Progr : 0+338.31  
Scala : 200:200  
Q.Rif. : 160.00

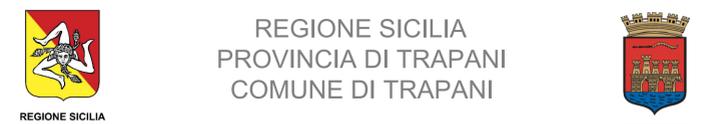

Road\_T1  
9  
Progr : 0+363.94  
Scala : 200:200  
Q.Rif. : 170.00

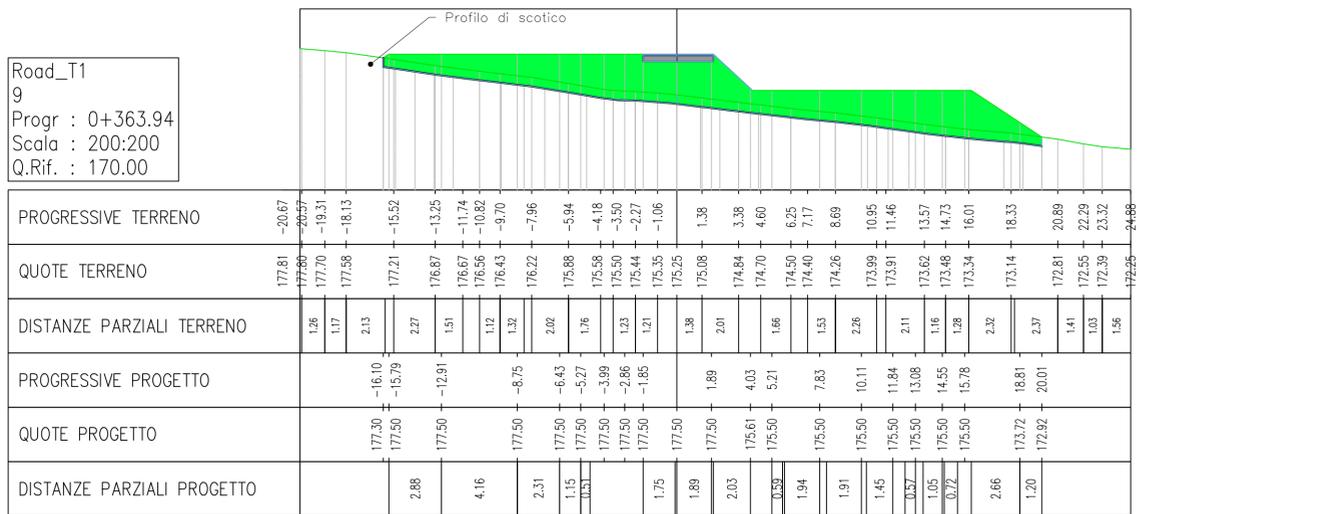

## AUTORIZZAZIONE UNICA ex d.lgs. 387/03

**Progetto definitivo per la realizzazione del parco  
eolico "GUARINE FARDELLA" e relative opere  
connesse nel comune di TRAPANI (Tp)**

Titolo elaborato				Codice elaborato			
<b>2 di 15</b>		<b>RS06EPD0008A0-Sezioni trasversali della viabilità di progetto</b>		COMMESSA	FASE	ELABORATO	REV.
				F0429	B	T09	A
Riproduttore o consegna a terzi solo dietro specifica autorizzazione.							
Scala							
1:200							

Novembre 2021	Prima emissione	FTI	GDS
DATA	DESCRIZIONE	REDATTO	VERIFICATO
		GMA	APPROVATO


**Proponente**  
**Wind Guarine Fardella srl**  
Via Durini, 9  
20122 Milano (MI)

**Progettazione**  
**F4 Ingegneria srl**  
Via Di Giura - Centro direzionale, 85100 Potenza  
Tel: +39 0971 1944797 - Fax: +39 0971 55452  
www.f4ingegneria.it - f4ingegneria@pec.it

Il Direttore Tecnico  
(Ing. Giovanni Di SANTO)


Società certificata secondo la norma UNI-EN ISO 9001:2015 per l'erogazione di servizi di ingegneria nei settori: civile, idraulica, acustica, energia, ambiente (settore IAF: 34).

Road\_T2  
3  
Progr : 0+101.80  
Scala : 200:200  
Q.Rif. : 130.00

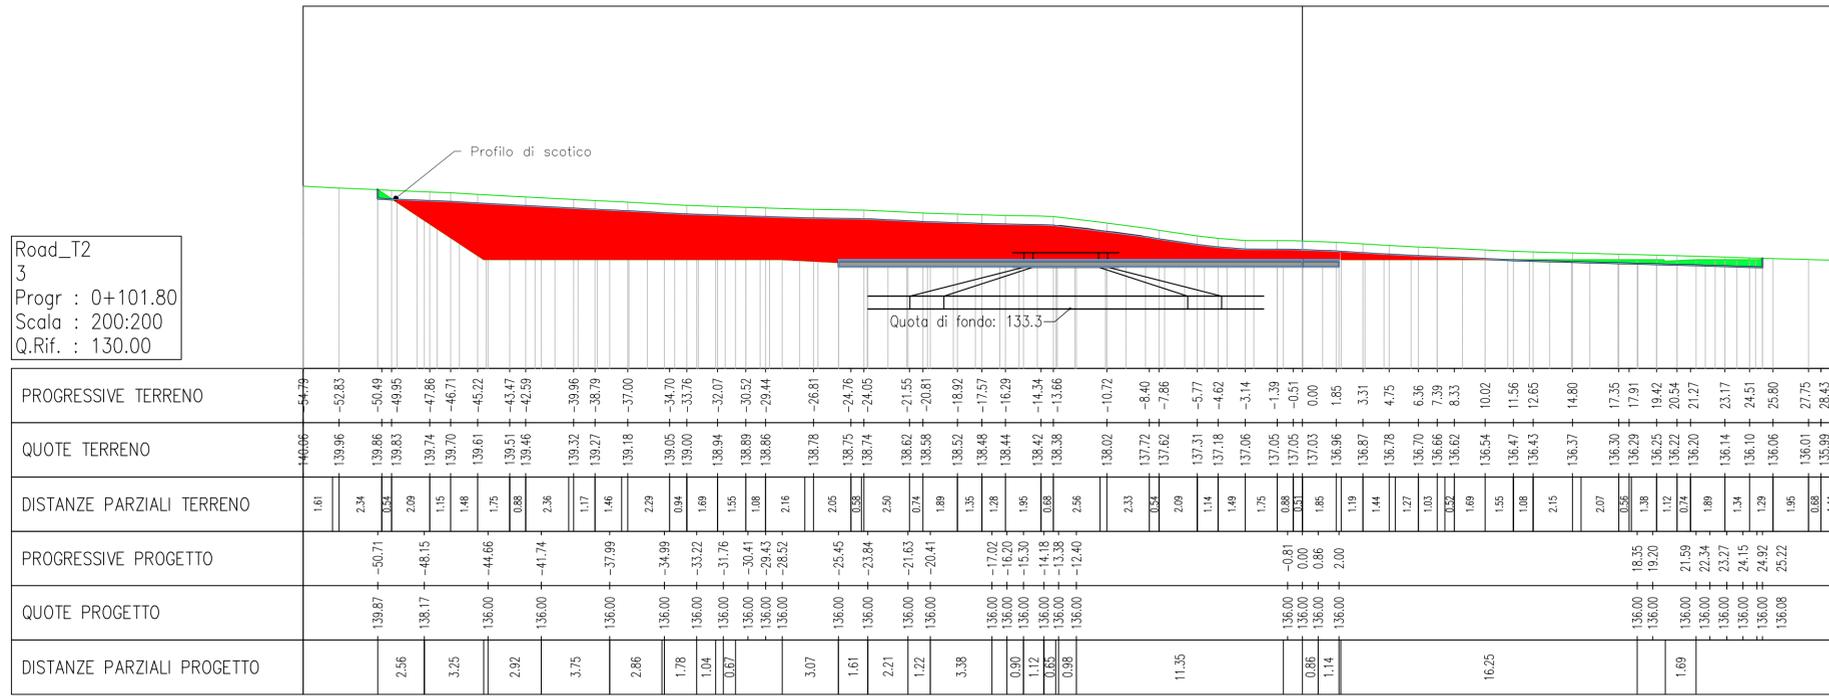




Road\_T3  
7  
Progr : 0+271.35  
Scala : 200:200  
Q.Rif. : 140.00

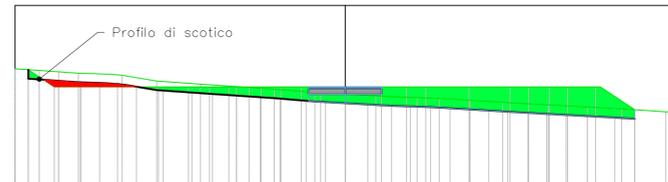


Road\_T3  
5  
Progr : 0+184.92  
Scala : 200:200  
Q.Rif. : 140.00

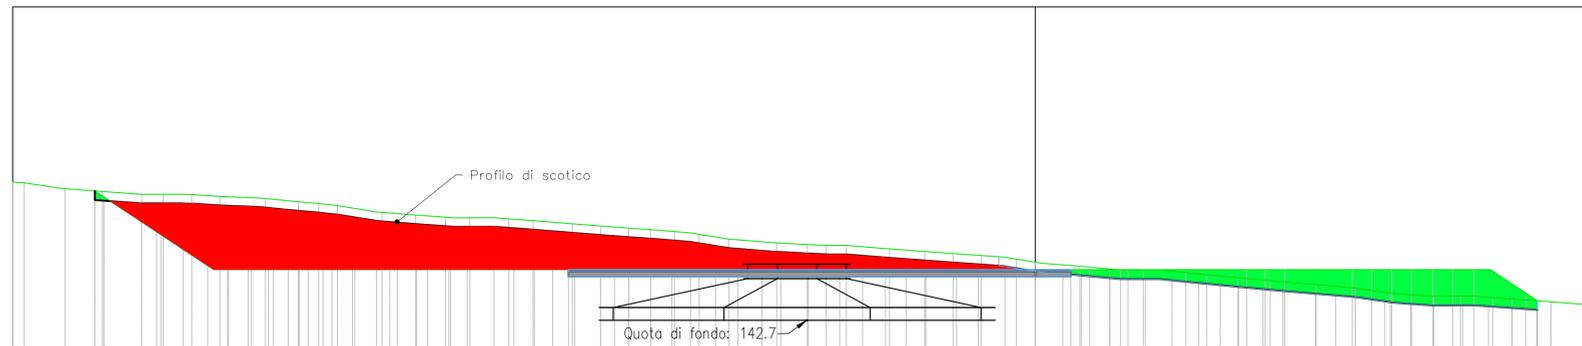




REGIONE SICILIA  
PROVINCIA DI TRAPANI  
COMUNE DI TRAPANI



## AUTORIZZAZIONE UNICA ex d.lgs. 387/03

Progetto definitivo per la realizzazione del parco  
eolico "GUARINE FARDELLA" e relative opere  
connesse nel comune di TRAPANI (Tp)

Titolo elaborato

**5 di 15**  
**RS06EPD0008A0-Sezioni trasversali  
della viabilità di progetto**

COMMESSA	FASE	ELABORATO	REV.
F0429	B	T09	A

Riprodurre o consegnare a terzi solo dietro specifica autorizzazione.

Scala: 1:200

DATA	DESCRIZIONE	REDATTO	VERIFICATO	APPROVATO
Novembre 2021	Prima emissione	FTI	GDS	GMA


Proponente  
**Wind Guarine Fardella srl**  
Via Durini, 9  
20122 Milano (MI)

Progettazione  
**F4 Ingegneria srl**  
Via Di Giura - Centro direzionale, 85100 Potenza  
Tel: +39 0971 1944797 - Fax: +39 0971 55452  
www.f4ingegneria.it - f4ingegneria@pec.it

Il Direttore Tecnico  
(Ing. Giovanni DI SANTO)


Società certificata secondo la norma UNI-EN ISO 9001:2015 per l'erogazione di servizi di ingegneria nei settori: civile, idraulica, acustica, energia, ambiente (settore IAF: 34).

Road\_T4  
6  
Progr : 0+200.64  
Scala : 200:200  
Q.Rif. : 230.00

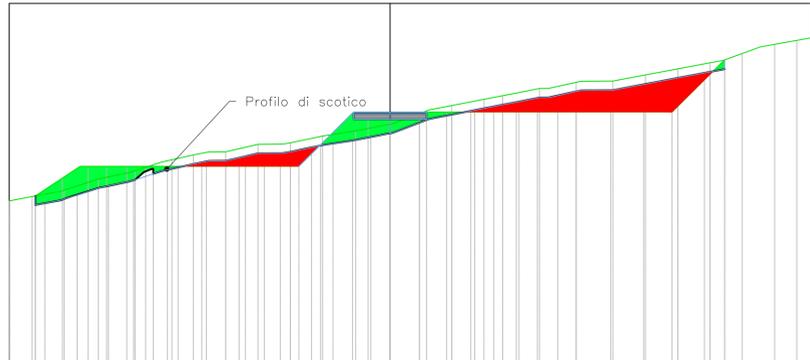



Road\_T4  
2  
Progr : 0+050.00  
Scala : 200:200  
Q.Rif. : 230.00

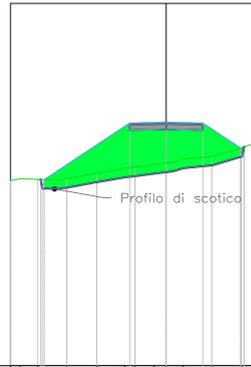



Road\_T4  
1  
Progr : 0+014.23  
Scala : 200:200  
Q.Rif. : 240.00

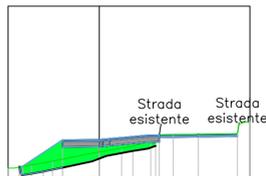



Road\_T4  
5  
Progr : 0+186.39  
Scala : 200:200  
Q.Rif. : 230.00

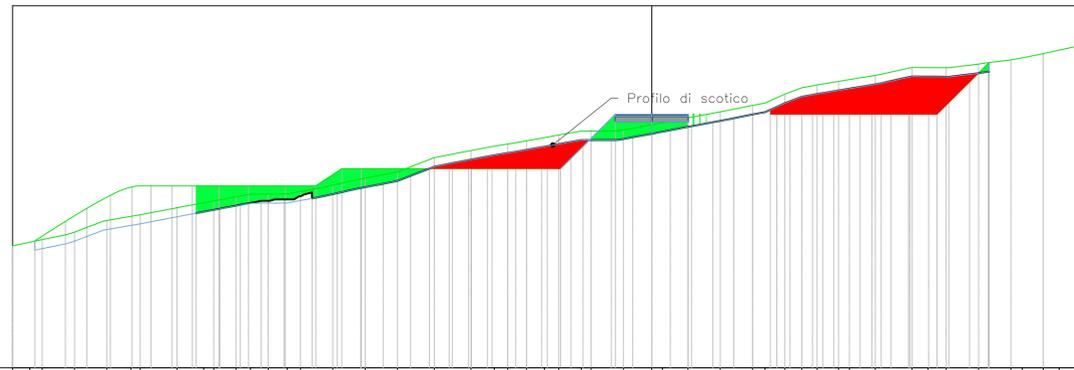


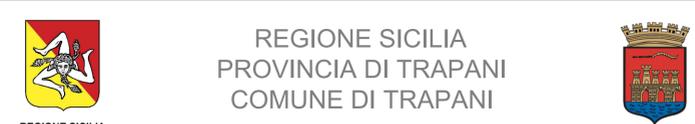

## AUTORIZZAZIONE UNICA ex d.lgs. 387/03

Progetto definitivo per la realizzazione del parco eolico "GUARINE FARDELLA" e relative opere connesse nel comune di TRAPANI (Tp)

Titolo elaborato

**6 di 15**  
**RS06EPD0008A0-Sezioni trasversali della viabilità di progetto**

Codice elaborato

COMMESSA	FASE	ELABORATO	REV.
F0429	B	T09	A

Riproduzione o consegna a terzi solo dietro specifica autorizzazione.

Scala

1:200

DATA	DESCRIZIONE	REDATTO	VERIFICATO	APPROVATO
Novembre 2021	Prima emissione	FTI	GDS	GMA

Proponente

**Wind Guarine Fardella srl**  
Via Durini, 9  
20122 Milano (MI)

Progettazione

**F4 Ingegneria srl**  
Via Di Guara - Centro direzionale, 85100 Potenza  
Tel: +39 0974 1944797 - Fax: +39 0974 55452  
www.f4ingegneria.it - f4ingegneria@pec.it

Il Direttore Tecnico  
(Ing. Giovanni DI SANTO)


Società certificata secondo la norma UNI-EN ISO 9001:2015 per l'erogazione di servizi di ingegneria nei settori: civile, idraulica, acustica, energia, ambiente (settore IAF: 34).









Road\_T6  
3  
Progr : 0+100.00  
Scala : 200:200  
Q.Rif. : 160.00

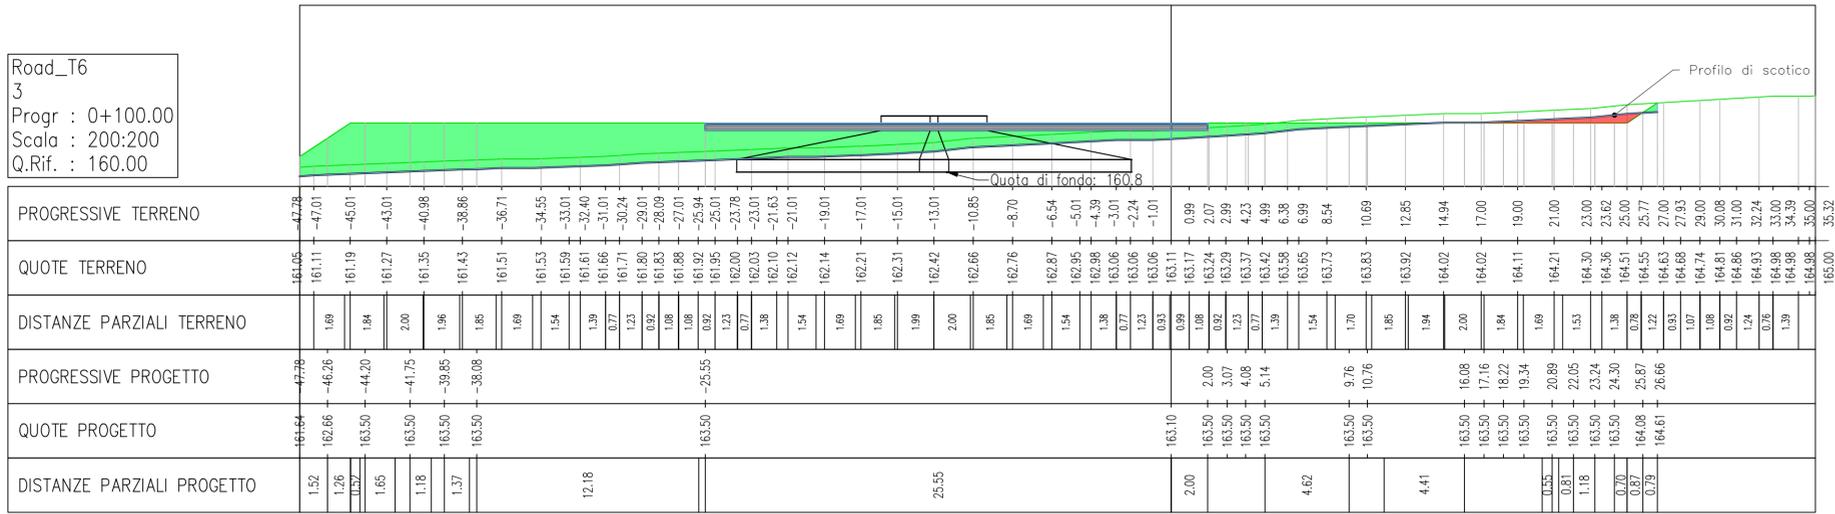


Road\_T6  
2  
Progr : 0+055.25  
Scala : 200:200  
Q.Rif. : 160.00

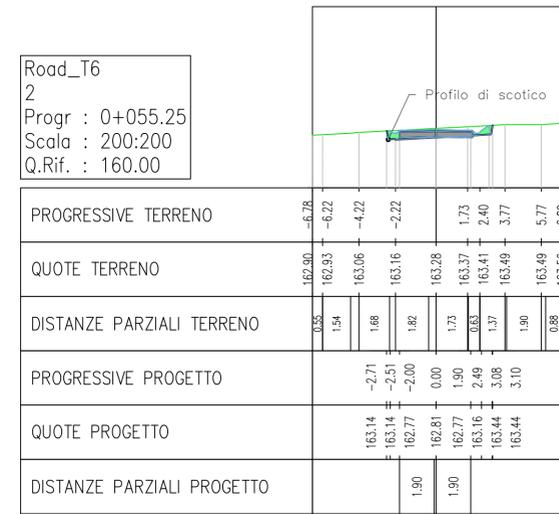

Road\_T6  
1  
Progr : 0+022.03  
Scala : 200:200  
Q.Rif. : 160.00

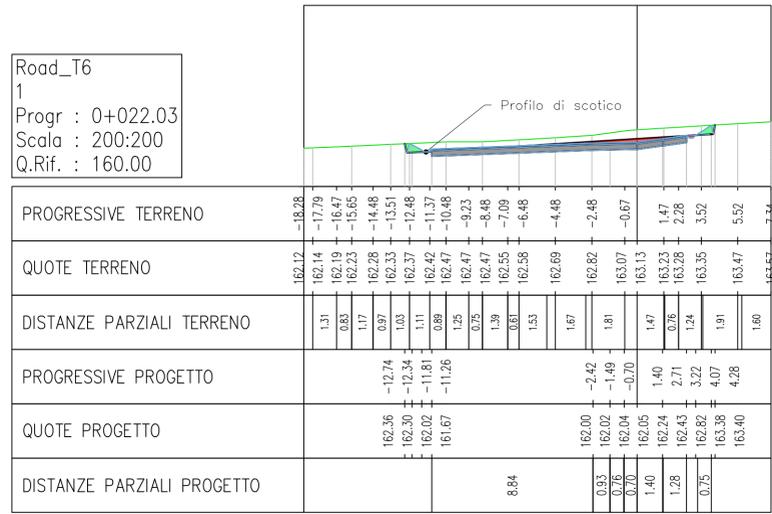

Road\_T6  
4  
Progr : 0+150.00  
Scala : 200:200  
Q.Rif. : 160.00

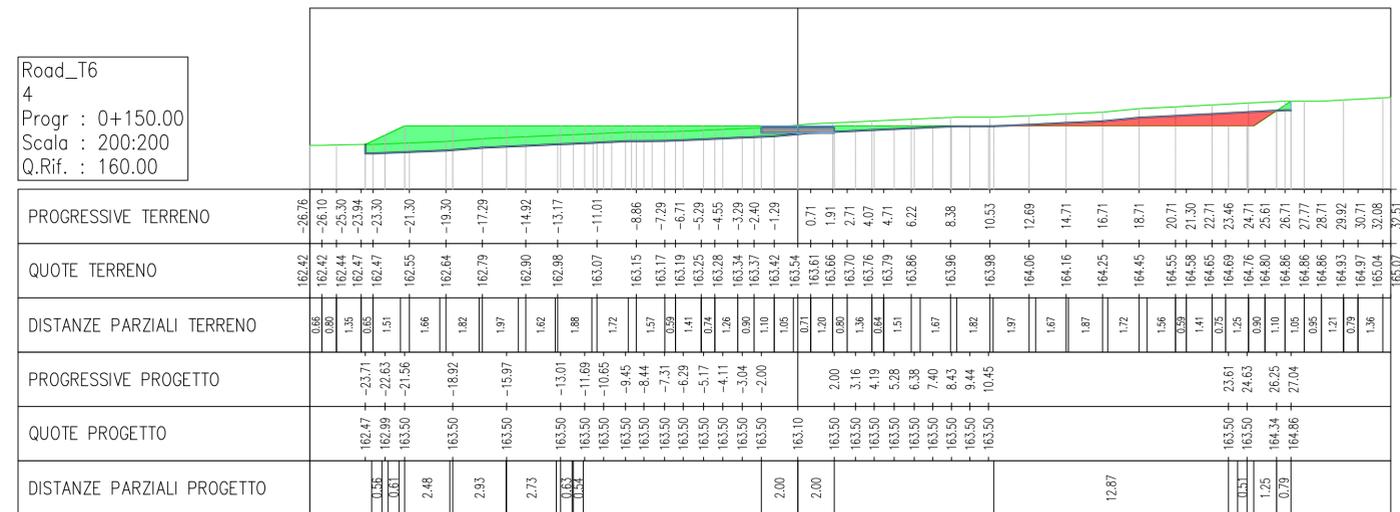



REGIONE SICILIA  
PROVINCIA DI TRAPANI  
COMUNE DI TRAPANI



## AUTORIZZAZIONE UNICA ex d.lgs. 387/03

**Progetto definitivo per la realizzazione del parco  
eolico "GUARINE FARDELLA" e relative opere  
connesse nel comune di TRAPANI (Tp)**

Titolo elaborato		Codice elaborato			
COMMESSA	FASE	ELABORATO	REV.		
<b>10 di 15</b>	<b>RS06EPD0008A0-Sezioni trasversali della viabilità di progetto</b>	F0429	B	T09	A
Riproduzione o consegna a terzi solo dietro specifica autorizzazione.					
Scala: <span style="border: 1px solid black; padding: 2px;">1:200</span>					

DATA	DESCRIZIONE	REDATTO	VERIFICATO	APPROVATO
Novembre 2021	Prima emissione	FTF	GDS	GMA

**Proponente**

**Wind Guarine Fardella srl**  
via Durini, 9  
20122 Milano (MI)

**Progettazione**

**F4 Ingegneria srl**  
Via Di Guara - Centro direzionale, 85100 Potenza  
Tel: +39 0971 1944797 - Fax: +39 0971 55452  
www.f4ingegneria.it - f4ingegneria@pec.it

Il Direttore Tecnico  
(Ing. Giovanni DI SANTO)



Società certificata secondo la norma UNI-EN ISO 9001:2015 per l'erogazione di servizi di ingegneria nei settori: civile, idraulica, acustica, energia, ambiente (settore IAF: 34).









Imbuto  
4  
Progr : 0+040.00  
Scala : 200:200  
Q.Rif. : 140.00


Profilo di scotico

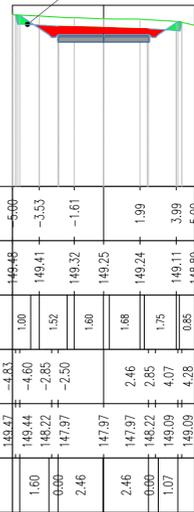

PROGRESSIVE TERRENO	5.00	-5.00	-3.53	-1.61	1.99	3.99	6.00
QUOTE TERRENO	149.46	149.41	149.32	149.25	149.24	149.11	148.99
DISTANZE PARZIALI TERRENO	1.00	1.52	1.80	1.88	1.75	0.85	
PROGRESSIVE PROGETTO	-4.83	-4.60	-2.85	-2.50	2.46	2.85	4.07
QUOTE PROGETTO	149.47	149.44	148.22	147.97	147.97	148.09	148.09
DISTANZE PARZIALI PROGETTO	1.60	0.90	2.46	2.46	1.07	0.85	


Imbuto  
5  
Progr : 0+050.00  
Scala : 200:200  
Q.Rif. : 140.00

Profilo di scotico

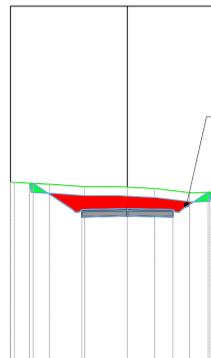


PROGRESSIVE TERRENO	-6.40	-6.19	-4.27	-2.35	-0.55	1.49	3.41	6.00
QUOTE TERRENO	150.28	150.27	150.17	150.04	150.01	149.93	149.70	148.75
DISTANZE PARZIALI TERRENO	1.77	1.85	1.80	1.49	1.84	1.43		
PROGRESSIVE PROGETTO	-5.36	-5.16	-2.85	-2.50	2.50	2.85	4.43	6.00
QUOTE PROGETTO	150.22	150.21	148.62	148.37	148.42	148.37	148.62	148.72
DISTANZE PARZIALI PROGETTO	2.16	0.60	2.50	2.50	0.60	1.43		

Imbuto  
2  
Progr : 0+020.00  
Scala : 200:200  
Q.Rif. : 140.00

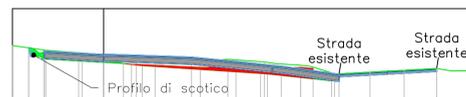

PROGRESSIVE TERRENO	6.00	-3.97	-3.17	-2.05	-1.17	0.82	1.79	2.82	3.71	4.82	5.63	6.81	7.55	8.81	9.47	10.81	11.39	12.66	14.61	15.59	16.48	18.26	20.79	21.14	
QUOTE TERRENO	147.93	147.82	147.71	147.62	147.56	147.46	147.32	147.24	147.30	147.21	147.14	147.21	147.15	147.06	146.96	146.88	146.81	146.40	146.49	146.55	146.60	146.69	146.57	146.58	146.57
DISTANZE PARZIALI TERRENO	1.03	0.80	1.12	0.82	1.06	0.82	1.03	1.10	0.81	0.81	1.18	0.74	0.88	0.88	1.34	0.38	1.27	1.70	0.88	0.89	1.79	0.85	1.72		
PROGRESSIVE PROGETTO	-4.11	-3.91	-3.26	-1.37	-0.50	1.08	0.97	2.12	0.89	0.81	1.71	8.98	12.50	12.91											
QUOTE PROGETTO	147.87	147.82	147.27	147.16	147.11	147.09	146.97	146.85				146.40	146.01	146.00											
DISTANZE PARZIALI PROGETTO	0.24	1.89	0.87	0.24	1.08	1.04		6.86			3.52														

Imbuto  
3  
Progr : 0+030.00  
Scala : 200:200  
Q.Rif. : 140.00

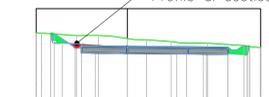

PROGRESSIVE TERRENO	-5.00	-4.71	-3.58	-2.19	-0.87	1.05	2.41	4.40	6.40	7.36
QUOTE TERRENO	148.65	148.65	148.57	148.52	148.48	148.35	148.28	148.18	148.10	147.96
DISTANZE PARZIALI TERRENO	1.12	0.80	1.20	0.92	0.84	1.36	0.92	1.43	1.51	
PROGRESSIVE PROGETTO	-4.21	-4.01	-2.52	-1.76				3.25	4.34	6.39
QUOTE PROGETTO	148.65	148.62	147.56	147.54	147.53			147.51	147.50	147.94
DISTANZE PARZIALI PROGETTO	0.82	0.76	1.76		3.25			0.80	0.83	1.43

Imbuto  
1  
Progr : 0+010.89  
Scala : 200:200  
Q.Rif. : 140.00




PROGRESSIVE TERRENO	-10.68	-10.12	-8.76	-8.20	-6.78	-4.36	-2.44	-0.52	1.20	3.20	4.80	6.22	7.15	9.12	10.16	10.92	12.92	14.84	16.76	18.68	19.52
QUOTE TERRENO	147.88	147.85	147.84	147.75	147.53	147.46	147.24	147.10	146.96	146.83	146.68	146.28	146.28	146.29	146.29	146.19	146.02	145.75	145.58	145.50	145.48
DISTANZE PARZIALI TERRENO	0.28	1.34	0.38	1.41	0.51	1.49	1.57	1.64	1.20	1.80	1.25	1.02	0.93	1.64	1.03	0.76	1.73	1.66	1.58	1.50	
PROGRESSIVE PROGETTO	-5.55	-5.54	-5.27	-3.22	1.51	4.80															
QUOTE PROGETTO	147.37	146.99	146.80	146.50	146.27	145.88															
DISTANZE PARZIALI PROGETTO	2.05	3.22	1.51	3.29																	

Imbuto  
6  
Progr : 0+060.00  
Scala : 200:200  
Q.Rif. : 145.00




PROGRESSIVE TERRENO	-6.61	-4.83	-2.83	-0.84	0.75	2.67	5.15	5.53
QUOTE TERRENO	150.94	150.89	150.88	150.77	150.63	150.51	150.45	150.55
DISTANZE PARZIALI TERRENO	1.01	1.74	1.67	0.84	0.75	1.51	1.44	0.25
PROGRESSIVE PROGETTO	-5.76	-5.56	-2.85	-2.50	2.50	2.85	4.98	5.18
QUOTE PROGETTO	150.94	149.06	148.81	148.86	148.81	149.06	150.53	150.53
DISTANZE PARZIALI PROGETTO	2.56	0.60	2.50	2.50	0.60	1.98		

Imbuto  
7  
Progr : 0+070.00  
Scala : 200:200  
Q.Rif. : 145.00

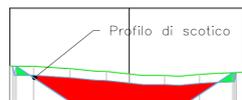

PROGRESSIVE TERRENO	-6.55	-5.25	-3.83	-3.25	-1.91	-1.25	0.74	1.93	2.74	3.85	4.74	5.77	6.31
QUOTE TERRENO	151.79	151.79	151.69	151.66	151.52	151.50	151.28	151.28	151.23	151.34	151.40	151.44	151.46
DISTANZE PARZIALI TERRENO	0.81	1.42	0.58	1.34	0.65	1.28	1.19	0.81	1.11	0.88	0.84	0.25	
PROGRESSIVE PROGETTO	-6.20	-2.85	-2.50	-2.50	2.50	2.85	4.98	5.18					
QUOTE PROGETTO	151.79	149.51	149.26	149.26	149.31	149.26	149.26	149.51	151.44	151.44	151.44	151.44	151.46
DISTANZE PARZIALI PROGETTO	3.20	0.60	2.50	2.50	0.60	2.67							

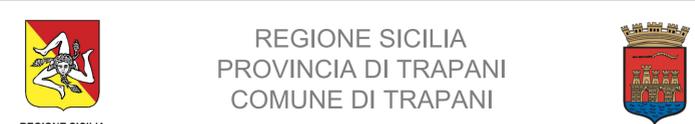

REGIONE SICILIA  
PROVINCIA DI TRAPANI  
COMUNE DI TRAPANI

AUTORIZZAZIONE  
UNICA ex d.lgs. 387/03

Progetto definitivo per la realizzazione del parco  
eolico "GUARINE FARDELLA" e relative opere  
connesse nel comune di TRAPANI (Tp)

Titolo elaborato

**13di15**  
**RS06EPD0008A0-Sezioni trasversali  
della viabilità di progetto**

COMMESSA	FASE	ELABORATO	REV.
F0429	B	T09	A

Reproduzione o consegna a terzi solo dietro specifica autorizzazione.

Scala: 1:200

DATA	DESCRIZIONE	REDATTO	VERIFICATO	APPROVATO
Novembre 2021	Prima emissione	FTB	GDS	GMA

Proponente  
**Wind Guarine Fardella srl**  
Via Durini, 9  
20122 Milano (MI)


Progettazione  
**F4 Ingegneria srl**  
Via Di Guira - Centro direzionale, 85100 Potenza  
Tel: +39 0971 1944797 - Fax: +39 0971 55452  
www.f4ingegneria.it - f4ingegneria@pec.it

Il Direttore Tecnico  
(Ing. Giovanni DI SANTO)

Società certificata secondo la norma UNI-EN ISO 9001:2015 per l'erogazione di servizi di ingegneria nei settori: civile, idraulica, acustica, energia, ambiente (settore IAF: 34).


Adeguamento 4  
1  
Progr : 0+005.85  
Scala : 200:200  
Q.Rif. : 140.00

PROGRESSIVE TERRENO	28.76	27.98	25.64	24.41	23.19	20.67	18.29	16.94	15.83	13.74	13.20	10.93	9.46	6.46	6.62	5.73	3.58	2.95	2.00	1.66	1.66	2.58	3.77	5.00
QUOTE TERRENO	145.85	145.91	145.86	145.84	145.82	145.77	145.70	145.66	145.63	145.56	145.54	145.54	145.53	145.50	145.44	145.41	145.28	145.24	145.26	145.26	145.26	145.17	145.06	145.03
DISTANZE PARZIALI TERRENO	0.62	2.34	1.23	1.23	1.22	2.33	2.39	1.35	1.10	2.10	2.27	1.47	0.96	1.87	0.38	2.15	0.63	0.82	1.66	1.66	0.84	1.19	1.23	
PROGRESSIVE PROGETTO		-25.52	-25.32	-24.79	-24.53	-20.81		-16.77	-15.97	-15.23						-4.03								
QUOTE PROGETTO		145.88	145.86	145.51	145.29	144.86	145.05	145.33	145.39	144.86	144.86					144.86			144.86					
DISTANZE PARZIALI PROGETTO			0.33	0.37	3.11		4.04	0.64	0.30	1.67			9.53			2.03								

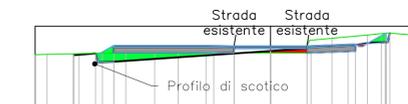


Adeguamento 4  
1  
Progr : 0+010.02  
Scala : 200:200  
Q.Rif. : 180.00

PROGRESSIVE TERRENO	12.91	12.27	10.82	9.21	7.94	6.35	5.06	3.11	1.99	2.00	3.37	5.31	6.35	7.68
QUOTE TERRENO	188.42	188.45	188.47	188.52	188.53	188.58	188.61	188.77	188.92	188.92	189.33	189.51	189.62	189.52
DISTANZE PARZIALI TERRENO	0.67	0.98	1.23	1.27	1.32	1.28	1.04	0.93	1.99	1.99	1.23	1.56	1.04	1.07
PROGRESSIVE PROGETTO		-10.51	-9.21	-8.59		-3.54	-2.00		0.93	2.00	4.25	6.07	6.32	
QUOTE PROGETTO		188.41	188.59	188.54		188.54	188.52	188.52	188.52	188.52	188.61	189.48	189.61	
DISTANZE PARZIALI PROGETTO		0.93	0.67	5.05		1.54	2.00	0.93	1.07	2.25	0.83	0.83	1.07	

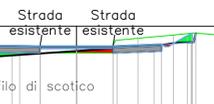


Adeguamento 3  
8  
Progr : 0+175.00  
Scala : 200:200  
Q.Rif. : 110.00

PROGRESSIVE TERRENO	18.18	17.83	16.23	15.06	13.21	12.30	9.53	6.77	4.00	2.00	0.00	2.00	4.29	5.00
QUOTE TERRENO	119.35	119.37	119.76	120.03	120.22	120.32	120.61	120.61	121.06	121.40	121.40	121.40	121.55	121.59
DISTANZE PARZIALI TERRENO	1.60	1.16	1.85	0.92	2.10	2.34	2.39	2.00	2.00	2.00	2.00	2.29	0.64	
PROGRESSIVE PROGETTO		-16.77	-15.78	-14.00	-11.25	-9.86		-5.62		-2.00				
QUOTE PROGETTO		119.56	120.22	121.00	121.00	121.00	120.96	121.00	121.00	121.00	121.00	121.00	121.00	
DISTANZE PARZIALI PROGETTO		0.67	1.38	1.62	0.70	1.45	0.78	0.57	1.29	0.87	1.12	0.63		

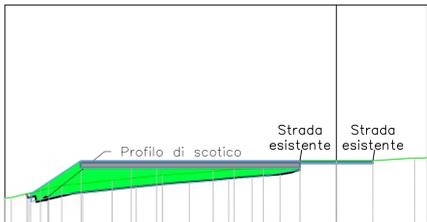


Adeguamenti 9  
8  
Progr : 1+200.00  
Scala : 200:200  
Q.Rif. : 130.00

PROGRESSIVE TERRENO	9.49	8.17	6.86	5.03	4.17	2.00	0.00	2.00	3.89	5.00
QUOTE TERRENO	135.62	135.61	135.48	135.39	135.34	135.12	135.12	135.12	134.91	134.85
DISTANZE PARZIALI TERRENO	1.33	1.31	1.83	0.86	2.08	2.00	2.00	1.89	0.64	
PROGRESSIVE PROGETTO		-8.50	-6.22	-4.72	-2.79					
QUOTE PROGETTO		135.43	135.16	134.85	134.80					
DISTANZE PARZIALI PROGETTO		0.66	3.50	1.93						

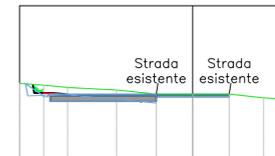

Adeguamento 7  
2  
Progr : 0+025.00  
Scala : 200:200  
Q.Rif. : 140.00

PROGRESSIVE TERRENO	24.64	23.40	22.27	20.61	19.10	16.68	14.80	12.66	10.15	8.36	6.66	5.50	4.07	2.00	0.00	2.00	3.80	5.00
QUOTE TERRENO	145.60	145.71	145.77	145.84	145.86	145.73	145.49	145.09	145.72	145.69	145.66	145.66	145.67	145.74	145.74	145.74	145.69	145.68
DISTANZE PARZIALI TERRENO	1.13	1.02	1.51	1.88	1.87	1.17	1.57	1.79	1.70	1.43	2.07	2.00	2.00	1.43				
PROGRESSIVE PROGETTO		-21.96	-21.50	-18.63	-17.18													
QUOTE PROGETTO		145.80	145.39	145.39	145.31						145.34							
DISTANZE PARZIALI PROGETTO		2.87	1.44			14.27												

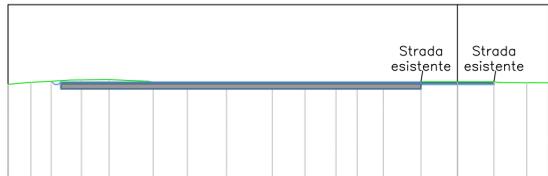

REGIONE SICILIA  
PROVINCIA DI TRAPANI  
COMUNE DI TRAPANI



### AUTORIZZAZIONE UNICA ex d.lgs. 387/03

Progetto definitivo per la realizzazione del parco  
eolico "GUARINE FARDELLA" e relative opere  
connesse nel comune di TRAPANI (Tp)

Titolo elaborato

**14di15**  
**RS06EPD0008A0-Sezioni trasversali  
della viabilità di progetto**

COMMESSA	FASE	ELABORATO	REV.
F0429	B	T09	A

Scala: 1:200

DATA	DESCRIZIONE	REDATTO	VERIFICATO	APPROVATO
Novembre 2021	Prima emissione	FTF	GDS	GMA

Proponente  
**Wind Guarine Fardella srl**  
Via Durini, 9  
20122 Milano (MI)

Progettazione  
**F4 Ingegneria srl**  
Via Di Giura - Centro direzionale, 85100 Potenza  
Tel: +39 0971 1944797 - Fax: +39 0971 55452  
www.f4ingegneria.it - f4ingegneria@pec.it

Il Direttore Tecnico  
(Ing. Giovanni DI SANTO)

Società certificata secondo la norma UNI-EN ISO 9001:2015 per l'erogazione di servizi di ingegneria nei settori: civile, idraulica, acustica, energia, ambiente (settore IAF: 34).

