


Aerogeneratore di progetto

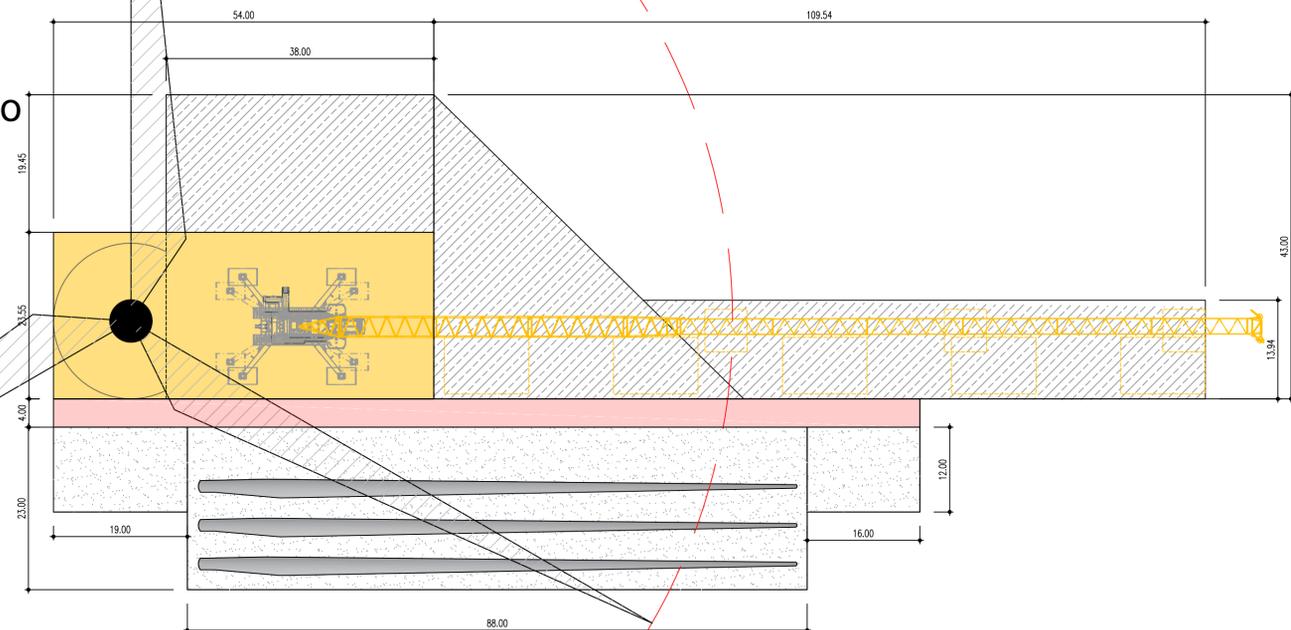

Legenda piazzola	
	Misto definitivo
	Misto da rimuovere dopo la fase di montaggio
	Area non mistata da ripristinare dopo la fase di montaggio (area stoccaggio pale)
	Viabilità



REGIONE SICILIA
PROVINCIA DI TRAPANI
COMUNE DI TRAPANI



**AUTORIZZAZIONE
UNICA ex d.lgs. 387/03**

Progetto definitivo per la realizzazione del parco eolico "GUARINE FARDELLA" e relative opere connesse nel comune di TRAPANI (Tp)

Titolo elaborato

**RS06EPD0014A0-Planimetria di
dettaglio delle piazzole di
montaggio**

Codice elaborato

COMMESSA	FASE	ELABORATO	REV.
F0429	B	T15	A

Riproduzione o consegna a terzi solo dietro specifica autorizzazione.

Scala

DATA	DESCRIZIONE	REDATTO	VERIFICATO	APPROVATO
Novembre 2021	Prima emissione	FTR	GDS	GMA

Proponente

Wind Guarine Fardella srl
via Durini, 9
20122 Milano (MI)

Progettazione

F4 Ingegneria srl
Via Di Giura - Centro direzionale, 85100 Potenza
Tel: +39 0971 1944797 - Fax: +39 0971 55452
www.f4ingegneria.it - f4ingegneria@pec.it

Il Direttore Tecnico
(ing. Giovanni DI SANTO)



Società certificata secondo la norma UNI-EN ISO 9001:2015 per l'erogazione di servizi di ingegneria nei settori: civile, idraulica, acustica, energia, ambiente (settore IAF: 34).