


PIANO QUOTATO



PIANO DI STAZIONE

PROGETTO DI ALLACCIAMENTO ALLA RTN  
DELL'IMPIANTO IDROELETTRICO DI REGOLAZIONE  
SUL BACINO DI CAMPOLATTARO (BN)  
MARZO 2011

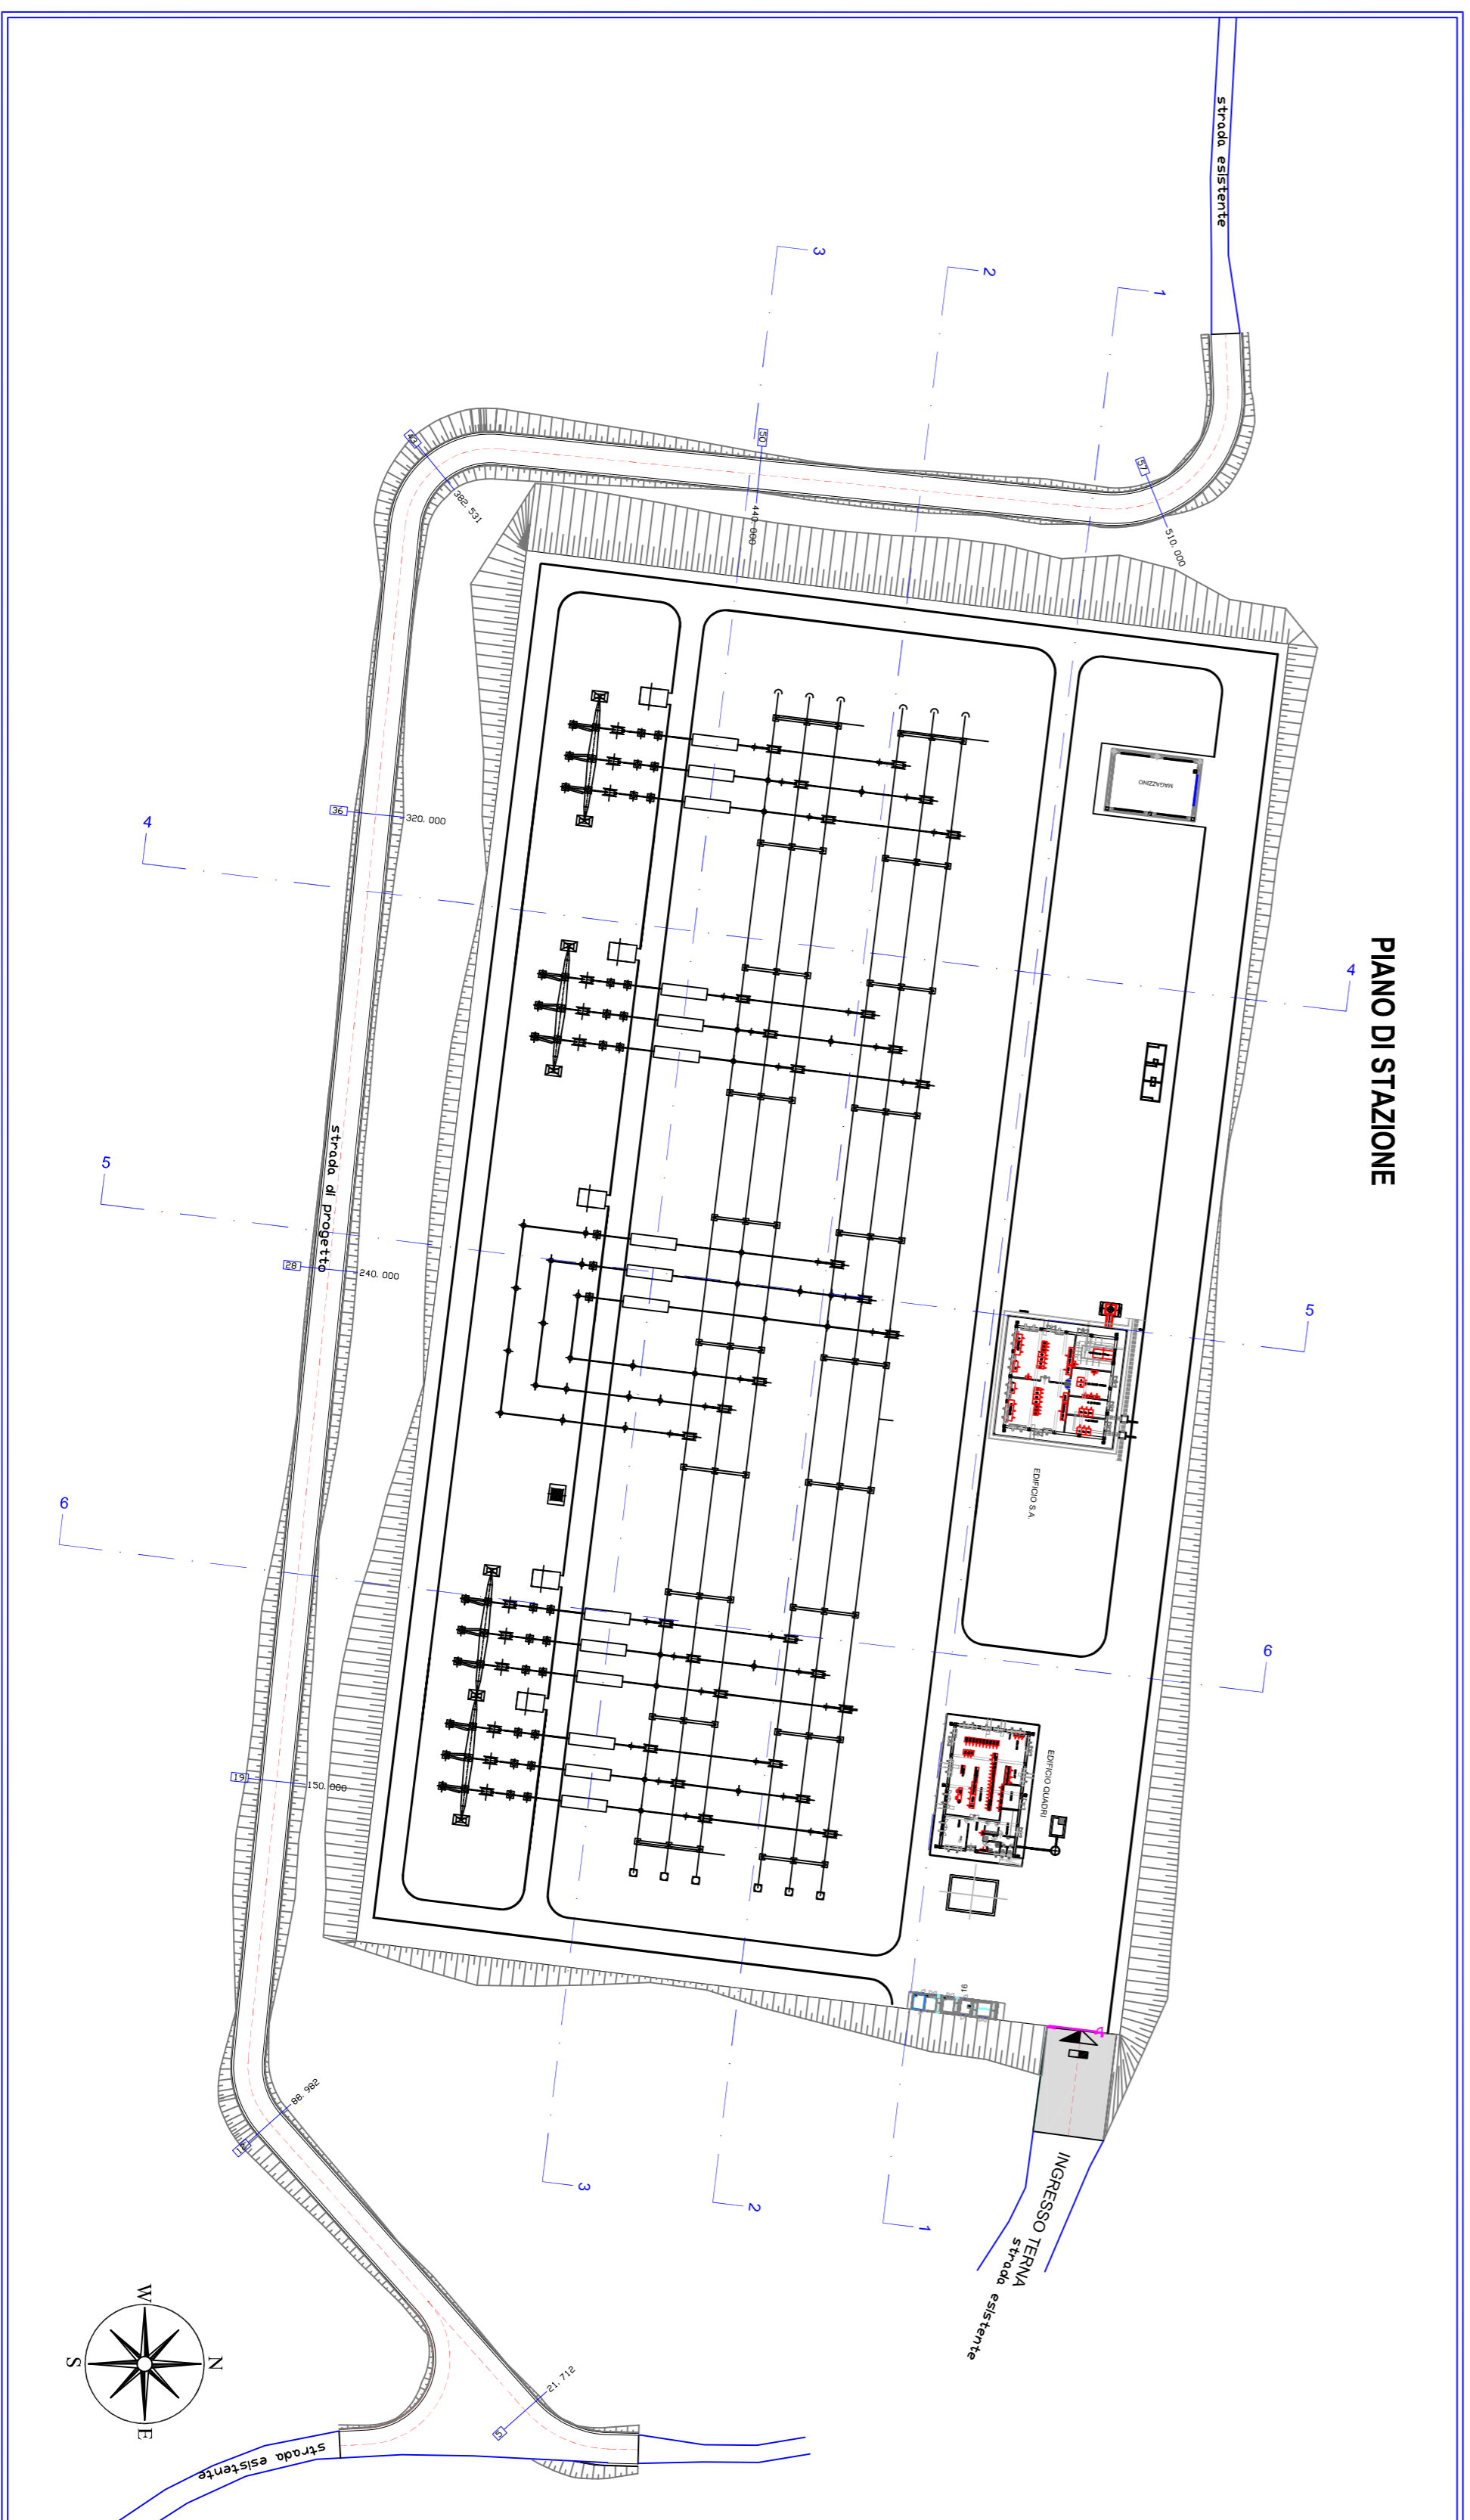

R.E.C. S.r.l.  
Via Uberti 37-20129 Milano



INSE S.r.l. Ingegneria Servizi  
Via San Giacomo del Capri, 38 - 80128 Napoli  
Tel. 081 5797998 Fax 081 3777288 mail: inse.st@virgilio.it



TITOLO ELABORATO: STAZIONE 380 KV PONTELANDOLFO  
PIANO QUOTATO E PIANO DI STAZIONE

Revisione	Data	Descrizione	Redazione	Verifica	Approvazione
A	31.05.2012	EMISSIONE PER ITER AUTORIZZATIVO	INSE S.R.L.	L.MALFARINA	F.D. MASO
B					
C					
D					

TIPOLOGIA DELL'ELABORATO		NUMERO DELL'ELABORATO	
GRAFICI		S-D-1129-A1-23-A	
CODICE ELABORATO	SDS19A123A	SCALA CAD	FORMATO
		AI	1:1000
		SCALA	Foglio
			1/1



ERROR: syntaxerror  
OFFENDING COMMAND: --nostringval--

STACK:

/Title  
( )  
/Subject  
(D:20120611012548+02'00')  
/ModDate  
( )  
/Keywords  
(PDFCreator Version 0.9.5)  
/Creator  
(D:20120611012548+02'00')  
/CreationDate  
(franco)  
/Author  
-mark-