




**STAR 1**  
**QUADRO DI PARALLELO**  
 Potenza Totale AC P=28,480 MW 30kV

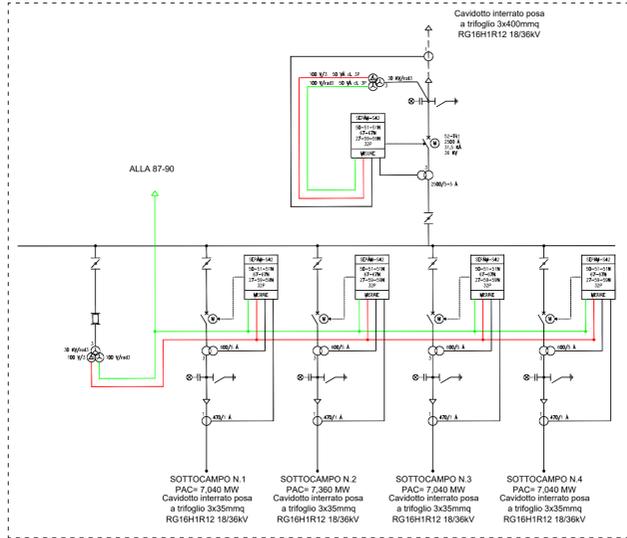


**STAR 2**  
**QUADRO DI PARALLELO**  
 Potenza Totale AC P= 35,200 MW 30kV

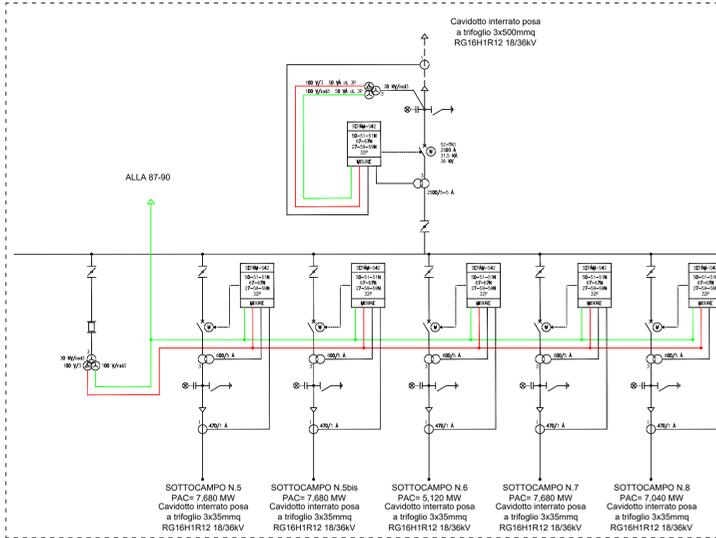


**STAR 3**  
**QUADRO DI PARALLELO**  
 Potenza Totale AC P=21,760 MW 30kV

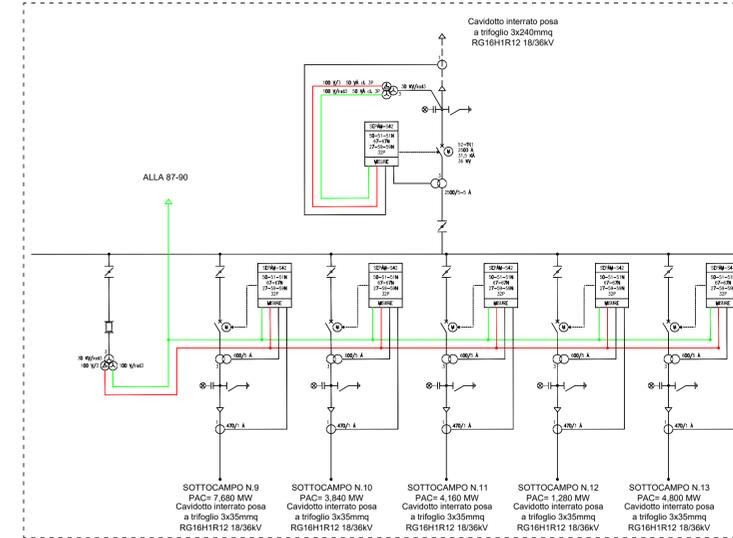


**STAR 4**  
**QUADRO DI PARALLELO**  
 Potenza Totale AC P=20,800 MW 30kV

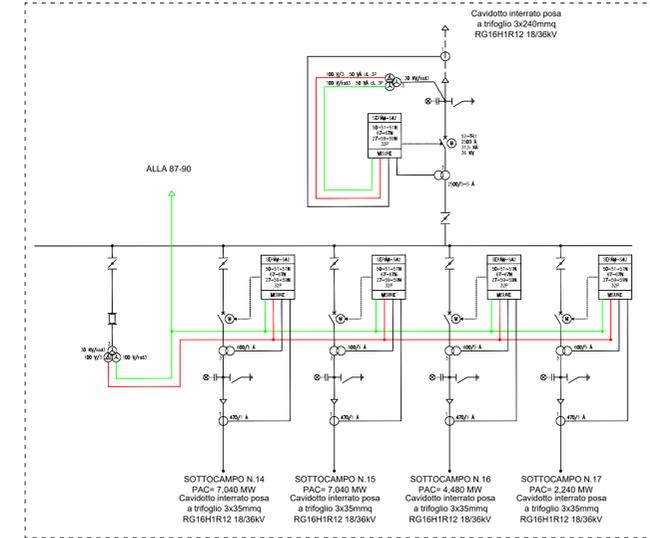


**STAR 5**  
**QUADRO DI PARALLELO**  
 Potenza Totale AC P=16,320 MW 30kV

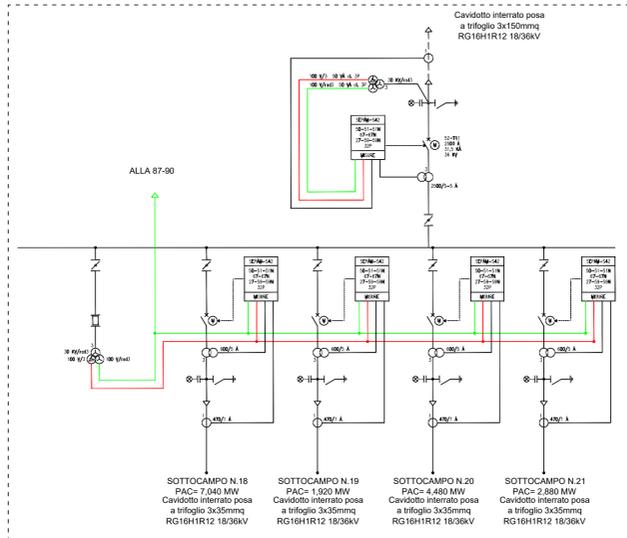

**STAR 6**  
**QUADRO DI PARALLELO**  
 Potenza Totale AC P=27,520 MW 30kV

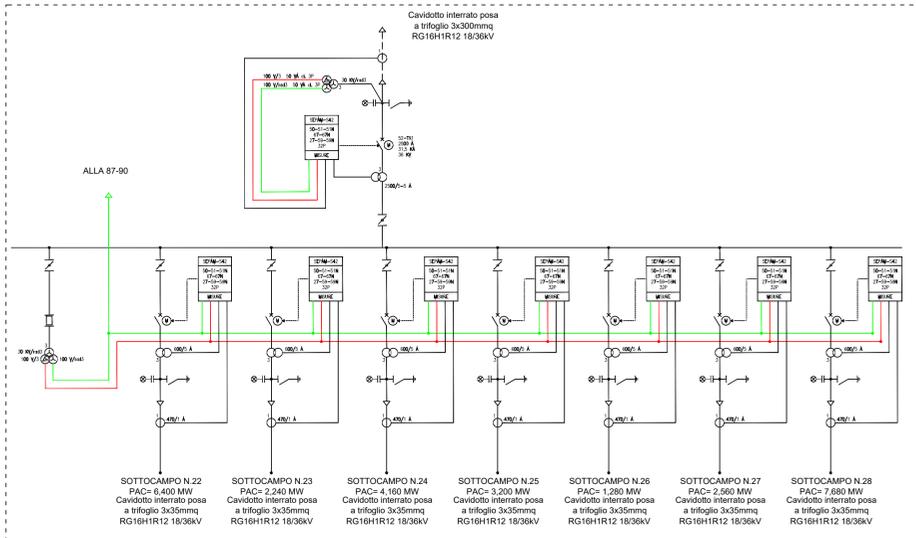

**STAR 7**  
**QUADRO DI PARALLELO**  
 Potenza Totale AC P=9,920 MW 30kV

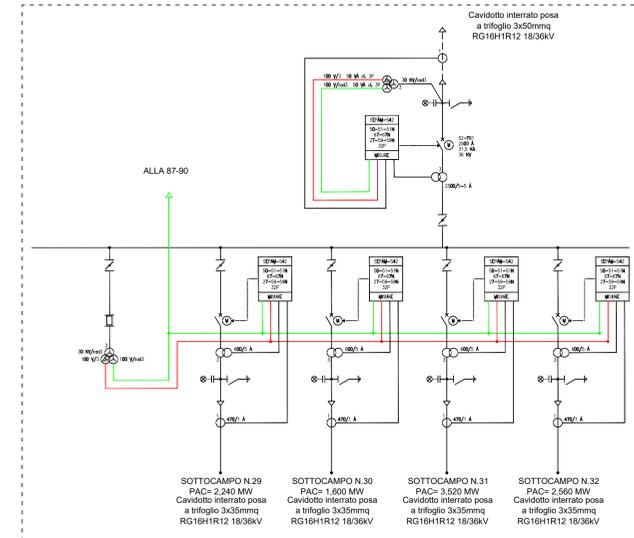

<p><b>REGIONE SICILIANA</b>                  Libero Consorzio Comunale di Ragusa</p>		<p><b>COMUNE DI ACATE E VITTORIA</b></p>	
<p>NOI PROGETTO</p> <p><b>VICTORIA SOLAR FARM</b></p>		<p>TITOLO PROGETTO</p> <p><b>PROGETTO PER LA REALIZZAZIONE E L'ESERCIZIO DI UN PARCO AGROVOLTAICO DA 190 MWp NEI COMUNI DI ACATE E VITTORIA E DELLE OPERE DI CONNESSIONE ALLA RETE DI TRASMISSIONE NAZIONALE</b></p>	
<p>N. ELABORATO</p> <p><b>D17</b></p>		<p>TITOLO ELABORATO</p> <p><b>Schema Elettrico unifilare Cabine STAR</b></p>	
<p>N. GENERALE</p> <p><b>046</b></p>	<p>GRADO PROG.</p> <p><b>PD</b></p>	<p>AMBITO</p> <p><b>PRO</b></p>	<p>TIPO ELAB.</p> <p><b>D</b></p>
<p>IDENTIFICATORE</p> <p><b>VSF046PROD17</b></p>		<p>PROGETTAZIONE</p> <p><b>METRAN s.r.l.</b>                  Via Gen. G.A. D'Ala Chiesa n. 40                  95143 Palermo                  CF e P. IVA: 08514480920                  PEC: metran@pec.it</p>	
<p>SOOGETTO PROPONENTE</p> <p><b>EDPR Sicilia PV s.r.l.</b>                  Via Lepetit n. 8-10                  20158 Milano                  CF e P. IVA: 11064600995                  pec: edprsiciliapv@ipmail.it</p>		<p>COLLABORAZIONE SPERIMENTALE</p> <p><b>UNIVERSITÀ DEGLI STUDI DI PALERMO</b></p> <p><b>SAAF</b>                  Dipartimento di Fisica                  CR3/Sicilia/3</p>	
<p>EMMISSIONE</p> <p>FEBBRAIO 2022</p>		<p>VALIDAZIONE</p> <p>ING. DI MARTINO - TRENTACOSTI</p>	