






 





LEGENDA

	Area catastale impianto
	SE - Elevazione 30/150 kV
	SE - Chiamomonte Gulfi 380/220/150 kV

	Elettrodotto interrato 150 kV collegamento RTN
	Elettrodotto
	Acquedotto interrato

	Metadonotto interrato
	Arco idrico
	Limite di lago artificiale
	Corso d'acqua sotterraneo

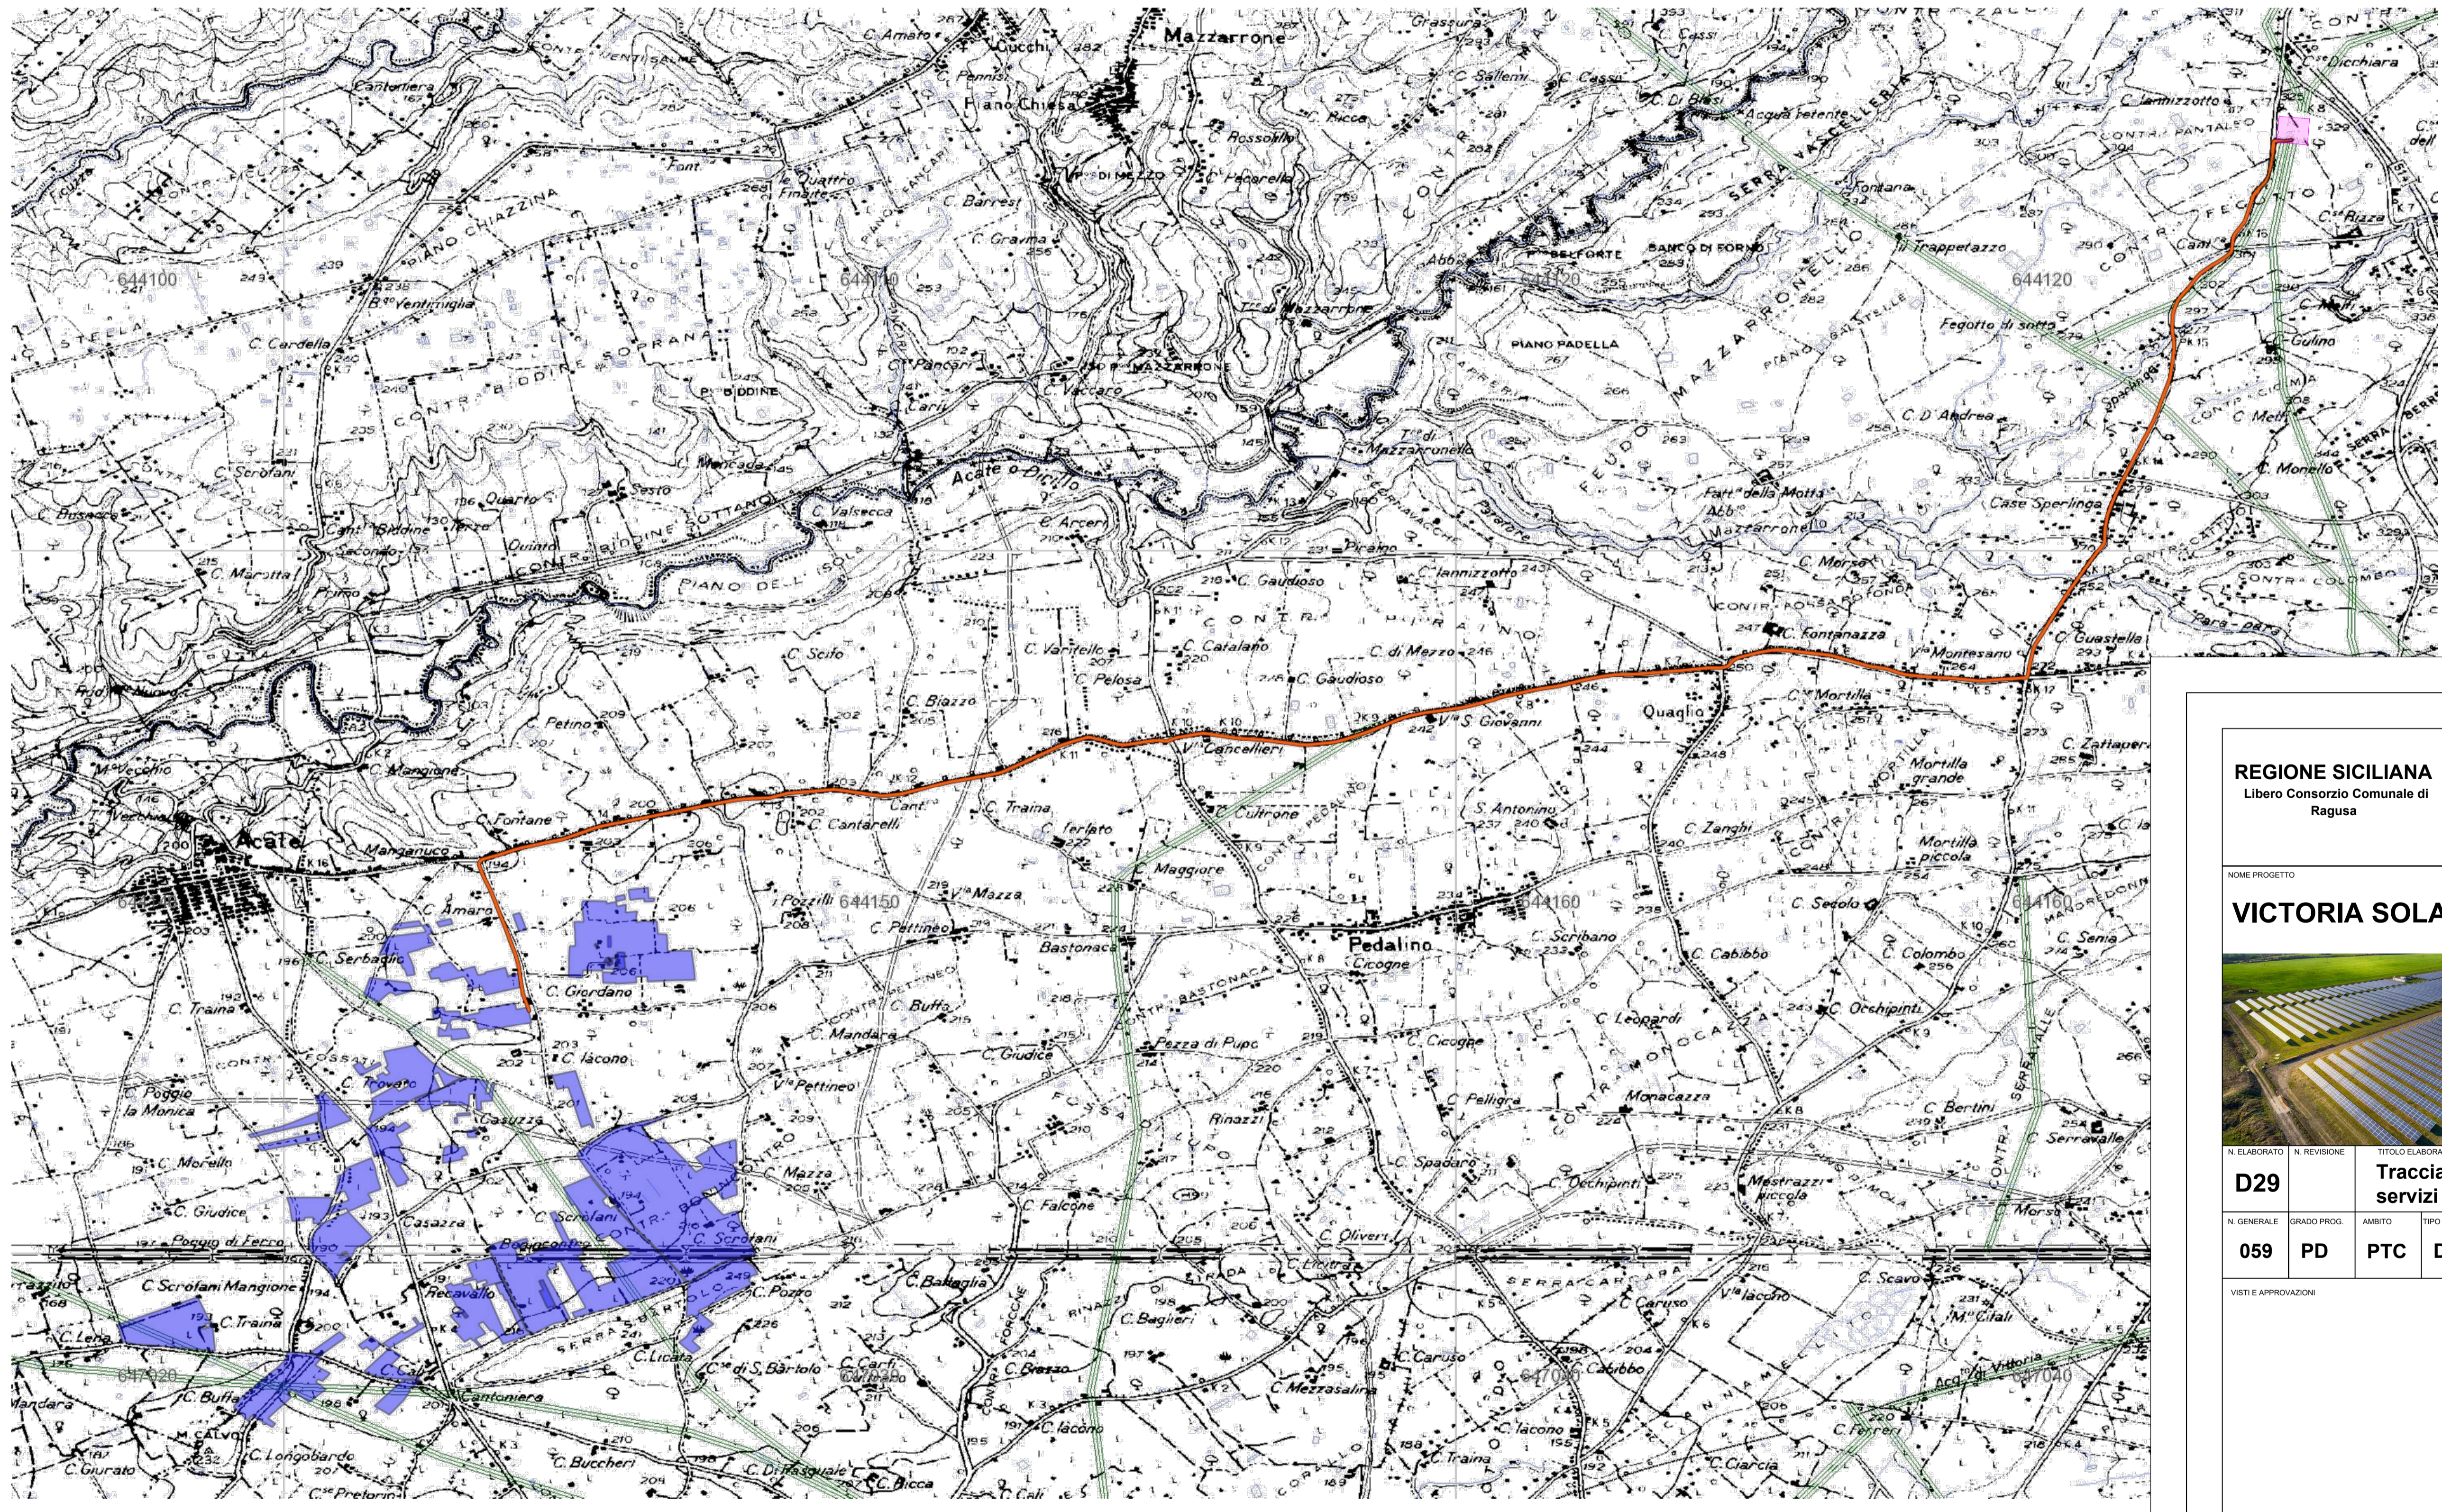

<b>REGIONE SICILIANA</b> Libero Consorzio Comunale di Ragusa		<b>COMUNE DI ACATE E VITTORIA</b>			
NOME PROGETTO <b>VICTORIA SOLAR FARM</b>		TITOLO PROGETTO PROGETTO PER LA REALIZZAZIONE E L'ESERCIZIO DI UN PARCO AGROVOLTAICO DA 190 MWP NEI COMUNI DI ACATE E VITTORIA E DELLE OPERE DI CONNESSIONE ALLA RETE DI TRASMISSIONE NAZIONALE			
N. ELABORATO <b>D29</b>		TITOLO ELABORATO Tracciato cavidotto AT su IGM - interferenze servizi a rete e viabilità			
N. GENERALE	GRADO PROG.	AMBITO	TIPO ELAB.	SCALA	IDENTIFICATORE
059	PD	PTC	D	1:25000	VSF059PTCD29
VISTI E APPROVAZIONI		PROGETTAZIONE METRAN s.r.l. Via Gen. C. A. Dalla Chiesa n. 40 90142 Palermo CF e P. IVA 06514600820 PEC: metr@pec.it			
SOGGESTO PROPONENTE EDP Sicilia PV s.r.l.		COLLABORAZIONE SPERIMENTALE UNIVERSITÀ DEGLI STUDI DI PALERMO SAAF			
data: FEBBRAIO 2022		oggetto: P.U.A. - art. 27 D.Lgs 152/06 e ss.mm.ii.			
emissione: REV. 1		ingg. Di Martino - Trentacosti			