




ATTRAVERSAMENTO TUBAZIONE GAS

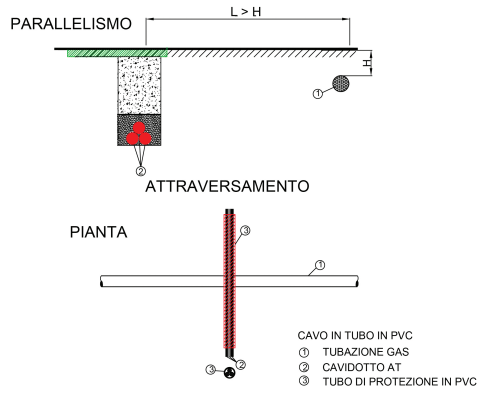




ATTRAVERSAMENTO TUBAZIONE ACQUA

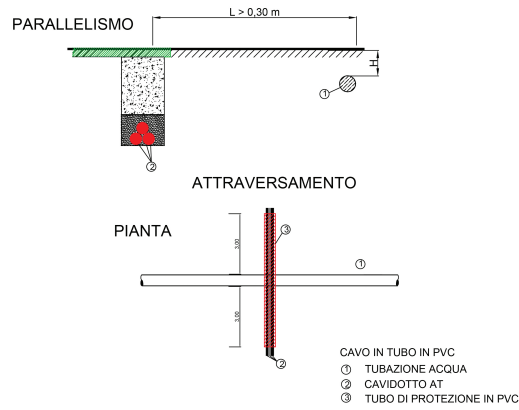






ATTRAVERSAMENTO CAVO TLC

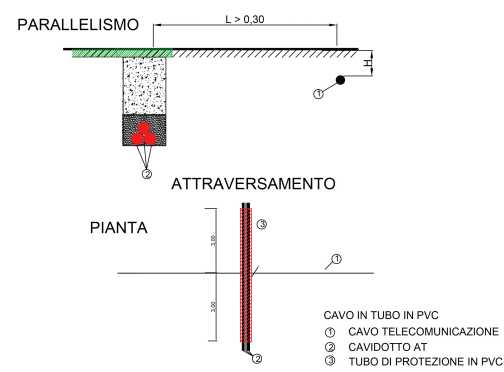

SOTTOPASSO

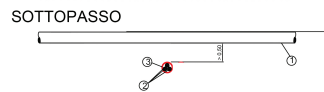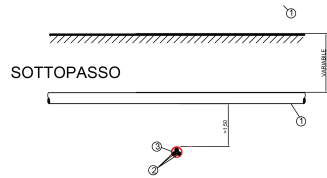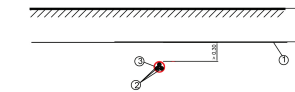

INTERSEZIONE CAVIDOTTO - RETICOLI IDROGRAFICI (STAFFAGGIO SU PONTE)

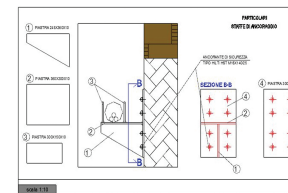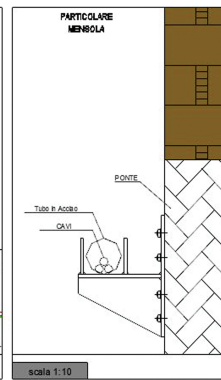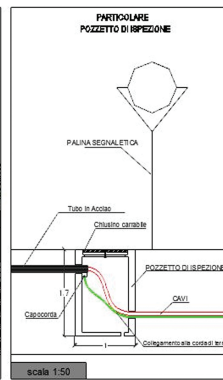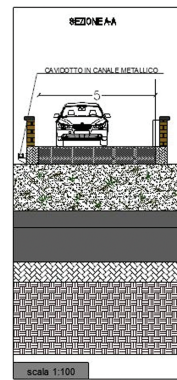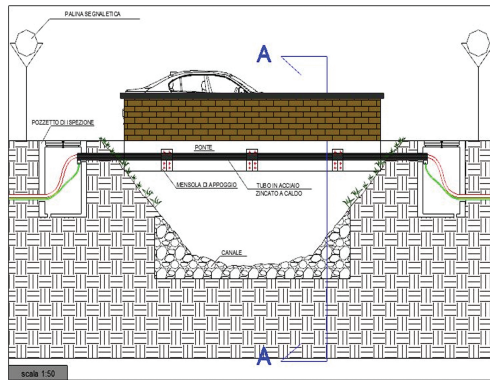

<b>REGIONE SICILIANA</b> Libero Consorzio Comunale di Ragusa		<b>COMUNE DI ACATE E VITTORIA</b>	
NOME PROGETTO <b>VICTORIA SOLAR FARM</b>		TITOLO PROGETTO PROGETTO PER LA REALIZZAZIONE E L'ESERCIZIO DI UN PARCO AGROVOLTAIICO DA 190 MWP NEI COMUNI DI ACATE E VITTORIA E DELLE OPERE DI CONNESSIONE ALLA RETE DI TRASMISSIONE NAZIONALE	
N. ELABORATO <b>D31</b>	N. REVISIONE TITOLO ELABORATO <b>Tipici attraversamenti infrastrutture e servizi</b>	IDENTIFICATORE <b>VSF061PROD31</b>	
N. GENERALE <b>061</b>	GRADO PROJ. <b>PD</b>	AMBITO <b>PRO</b>	TIPO ELAB. <b>D</b>
VESTI E APPROVAZIONI		SCALA <b>VARIE</b>	IDENTIFICATORE
SOGGETTO PROPONENTE <b>EDPR Sicilia PV s.r.l.</b> Via Saverio n. 8-10 20124 Milano CF n. 01108480965 pec: edprsicilia@edpritalia.it		COLLABORAZIONE SPERIMENTALE <b>SAAF</b> UNIVERSITÀ DEGLI STUDI DI PALERMO ING. G. DI MARTINO Ordine Ingegneri Palermo n. 5381	ING. G. DI MARTINO Ordine Ingegneri Palermo n. 5381
data FEBBRAIO 2022	oggetto P.U.A. art. 27 D.Lgs 152/06 e ss.mm.ii.	eseguito ing. Di Martino - Tronaccesi	validato ing. Di Martino - Tronaccesi
EMISSIONE FEBBRAIO 2022			
REV. 1			