REGIONE SICILIANA
Libero Consorzio Comunale di Ragusa

COMUNE DI ACATE E VITTORIA

NOME PROGETTO

VICTORIA SOLAR FARM

TITOLO PROGETTO

PROGETTO PER LA REALIZZAZIONE E L'ESERCIZIO DI UN PARCO AGROVOLTAICO DA 190 MWP NEI COMUNI DI ACATE E VITTORIA E DELLE OPERE DI CONNESSIONE ALLA RETE DI TRASMISSIONE NAZIONALE

N. ELABORATO	N. TESTIMONE	TITOLO ELABORATO
D48		Planimetria con l'identificazione del piano colturale

N. GENERALE	GRADO PROG.	AMBITO	TIPO ELAB.	SCALA	IDENTIFICATORE
116	PD	AGR	D	1:5000	VSF116AGRD48

VISTO E APPROVAZIONE

PROGETTAZIONE

METRAN s.r.s.
Via Gen. A. A. Dalla Chiesa n. 40
91011 Alcamo (TP)
CF e P. IVA: 02014840820
PEC: metran@pec.it

ING. F. TRAPANZANO
Ordine Ingegneri Trapani n. 629

ING. G. DI MARTINO
Ordine Ingegneri Palermo n. 6284

CONSULENZA AGRONOMICA
Studio Tecnico Iacono
Via Del Mediterraneo, 50 - 97100 Ragusa
C.F. CNI CRL 70A01 H163Z
P.Iva 01005130887
PEC: g.giuseppe.iacono@sicilyfarm.it

Dott. GIUSEPPE GUARDAMAGNO
Ordine Agronomi - Ragusa - n. 587/B

SOGGETTO PROPONENTE

EDPR Sicilia PV s.r.l.
Via Lazzaretto n. 9-10
20124 Milano
CF e P. IVA: 11946250969
pec: edprsiciliapv@legalmail.it

COLLABORAZIONE SPERIMENTALE

UNIVERSITÀ DEGLI STUDI DI PALERMO

SAAF

data	rigatto	Grafo	Validato

EMISSIONE	FEBBRAIO 2022	F.U.A. - art. 27 D.Lgs 152/06 e ss.mm.ii.	Ing. D. Martino - Trapanzano	Ing. D. Martino - Trapanzano

REV. 1

N

SEZIONE RELATIVA ALLE AREE DI COLTIVAZIONE NELL'INTERFILARE E NELLA FASCIA DI RISPETTO

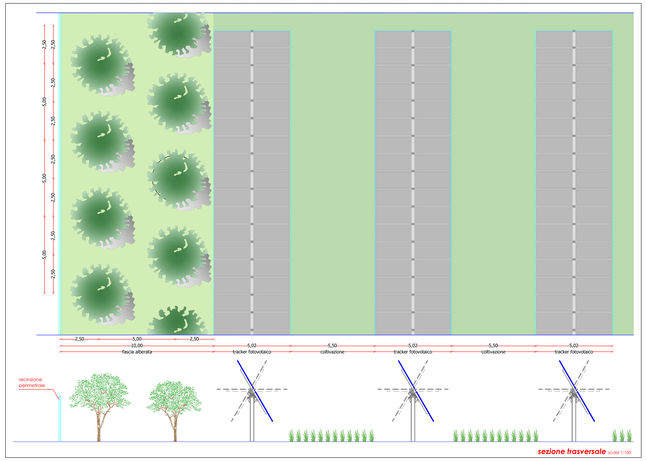

LEGENDA

Perimetro impianto agro-fotovoltaico

AREE DI COMPENSAZIONE AMBIENTALE

OLIVETO - superficie: 31,20 Ha - sesto d'impianto 7 m x 7 m - n. piante: 6350

CARRUBETO - superficie: 7,80 Ha - sesto d'impianto 15 m x 15 m - n. piante: 320

AREE IN CONCESSIONE PER PUBBLICA UTILITA' (orti sociali) - superficie: 2,20 Ha

FASCE DI RISPETTO PERIMETRALI

MANDORLETO - piante disposte su due file a quinconce con sesto di 5 m x 5 m e uno sfalsamento tra le piante delle due file di 2,50 m- superficie: 40,50 Ha - n. piante: 16200

AREE COLTIVATE NELL'INTERFILA DELL'IMPIANTO FV

SEMINATIVI (rotazione colturale: manto erboso; colture da foraggio; leguminose da granella) superficie: 152,00 Ha

Aree coltivabili per attività di ricerca e sviluppo (rotazione colturale: leguminose; orticole) superficie: 2,60 Ha

ELEMENTI IMPIANTO AGRO-FOTOVOLTAICO

Moduli fotovoltaici ad inseguimento monoassioale

Strade impianto agro-fotovoltaico