

N° PROC.	CODICE COMMISSA	FASE	SIGLA	REV.	TAVOLA
477	AER059-08	01	P6-01	0	01S
OGGETTO: MAPPE DI VINCOLO TERRITORIALE					
EMMISSIONE: DICEMBRE 2011					
SCALA: 1:25000					
TIMBRE:					
TITOLO: PLANIMETRIA GENERALE DELLE SUPERFICI DI DELIMITAZIONE OSTACOLI					
2					
1					
0	Ing. Progettista	Ing. Disegnatore	Ing. Controllore	Per autorizzazioni e consensi	12/2011
REV	ELABORATO	VERIFICATO	AUTORIZZATO	DESCRIZIONE REVISIONE	
File Name:	PG-01-rvv-0.dwg				

LEGENDA

—	CONFINI COMUNALI	
—	SUPERFICIE DI DELIMITAZIONE OSTACOLI RIF. NOR. I.C.A.O. - ANNEX 14	PEND.
—	LIMITI DELLA SUPERFICIE LATERALE DI TRANSIZIONE "TS"	14.3%
—	SUPERFICIE DI AVVICINAMENTO RWY 05 STRUMENTALE DI PRECISIONE (DIV. 15%) "AS"	2%
—	SUPERFICIE DI AVVICINAMENTO RWY 23 NON STRUMENTALE (DIV. 10%) "AS"	3.33%
—	SUPERFICIE DI SALITA AL DECCOLO RWY 05 "TOCS" (DIV. 12.5%)	2%
—	SUPERFICIE DI SALITA AL DECCOLO RWY 23 "TOCS" (DIV. 12.5%)	2%
—	SUPERFICIE ORIZZONTALE INTERNA "IHS"	0%
—	SUPERFICIE ORIZZONTALE ESTERNA "OHS"	0%
—	SUPERFICIE CONICA "CS"	5%
+	PUNTO DI RIFERIMENTO DI AERODROMO (A.R.P.)	—

AEROPORTO "V. MAGLIOCCO" DI COMISO (LICB)

CODICE ICAO "AS" STRUMENTALE DI PRECISIONE

Punto di riferimento di Aerodromo (A.R.P.): 36° 59' 46" Nord, 14° 36' 33" Est (Greenwich)

Quota di aerodromo = m 216 m. s.l.m.

Quota soglia THR 05 = m 207.37 m. s.l.m.

Quota soglia THR 23 = m 230.52 m. s.l.m.

Quota fine pista RWY 05 = m 230.52 m. s.l.m.

Quota fine pista RWY 23 = m 199.94 m. s.l.m.



DISTANZE DICHIARATE

PISTA	TORA	TOSA	ASDA	LOA	SWY	CPYV
RWY 05	2.538	2.838	2.538	2400	NL	300
RWY 23	2.538	2.588	2.538	2.538	NL	60

TIPOLOGIA DI OPERAZIONI

RWY 05 | AVVICINAMENTO STRUMENTALE DI PRECISIONE

RWY 23 | AVVICINAMENTO A VISTA

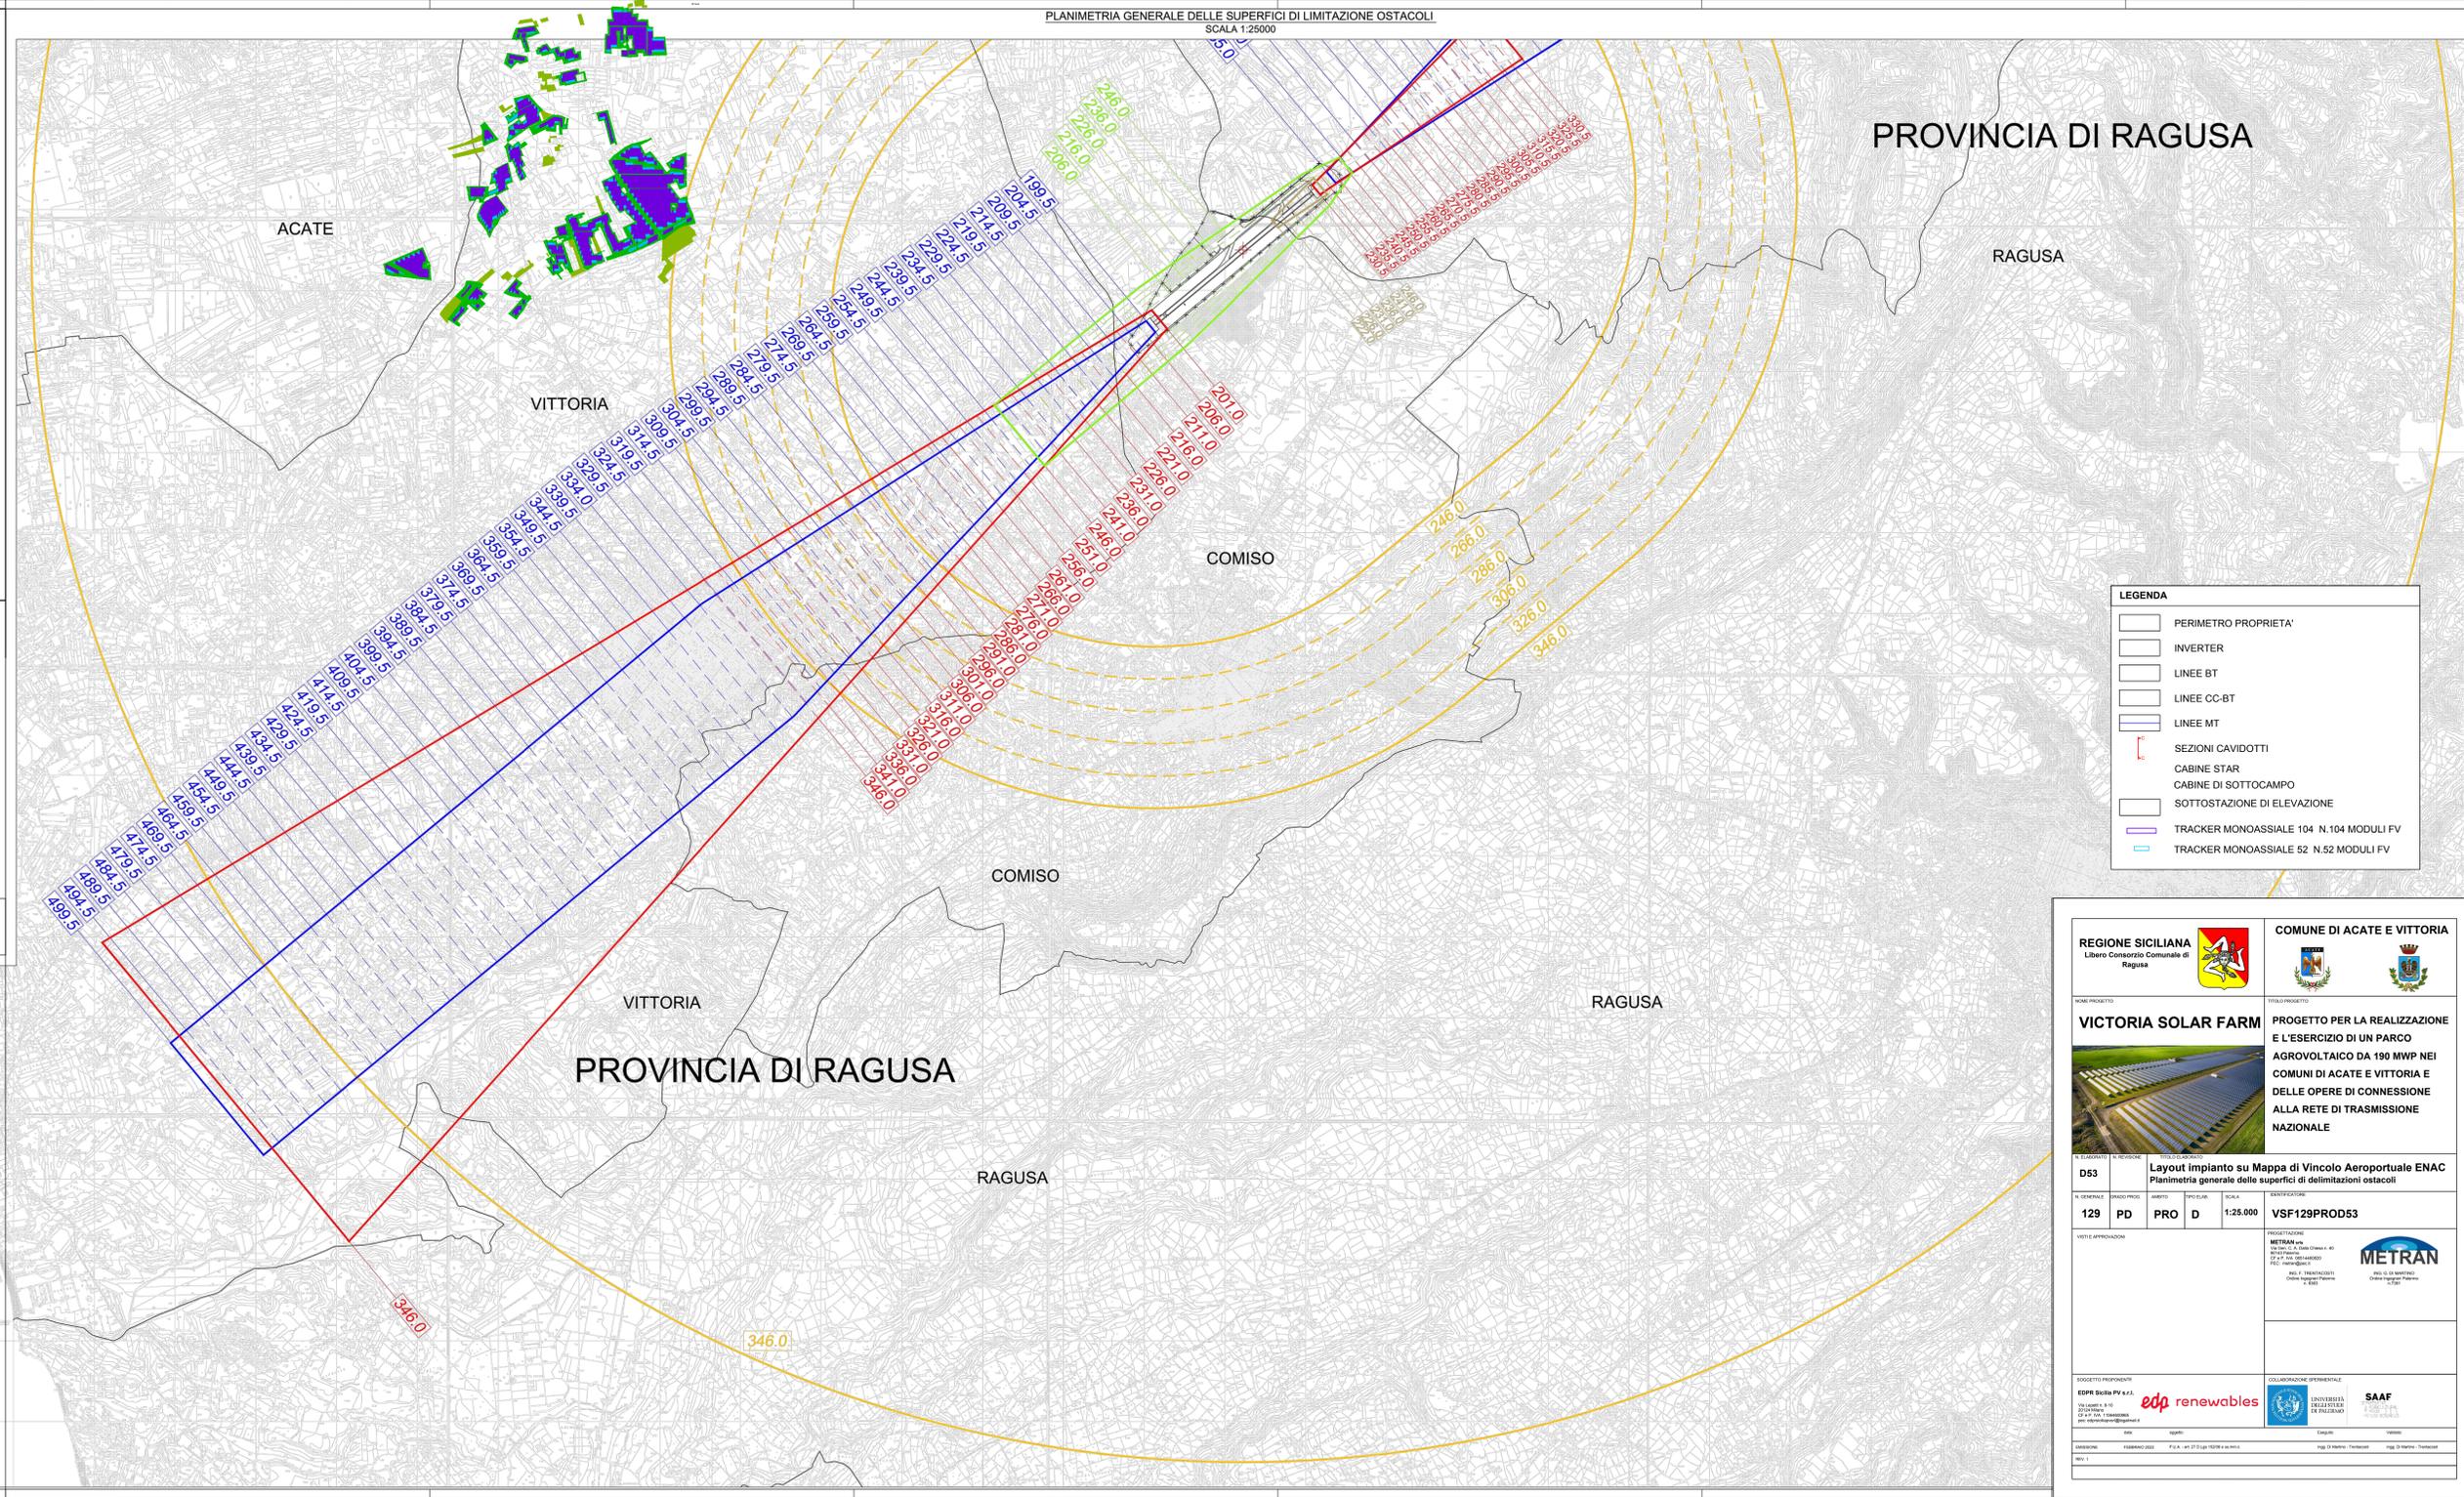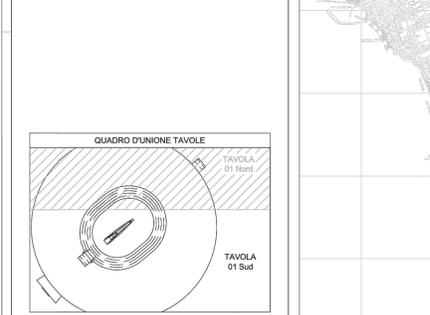

LEGENDA

- PERIMETRO PROPRIETA'
- INVERTER
- LINEE BT
- LINEE CC-BT
- LINEE MT
- SEZIONI CAVIDOTTI
- CABINE STAR
- CABINE DI SOTTOCAMPO
- SOTTOSTAZIONE DI ELEVAZIONE
- TRACKER MONOASSIALE 104 N.104 MODULI FV
- TRACKER MONOASSIALE 52 N.52 MODULI FV

REGIONE SICILIANA
 Libero Consorzio Comunale di Ragusa

COMUNE DI ACATE E VITTORIA
 Libero Consorzio Comunale di Ragusa

VICTORIA SOLAR FARM
 PROGETTO PER LA REALIZZAZIONE E L'ESERCIZIO DI UN PARCO AGROVOLTAIICO DA 190 MWp NEI COMUNI DI ACATE E VITTORIA E DELLE OPERE DI CONNESSIONE ALLA RETE DI TRASMISSIONE NAZIONALE

Layout impianto su Mappa di Vincolo Aeroportuale ENAC
 Planimetria generale delle superfici di delimitazioni ostacoli

N. ELABORATO: D53
 N. GENERALE: 129
 PRO: PD
 DATA: PRO D
 SCALA: 1:25.000
 IDENTIFICAZIONE: VSF129PROD53

VEDUTE APPROVAZIONI
 METRAN s.p.a.


COLLABORAZIONE SPERIMENTALE
 SAAF

 REV: 01