



Opere di demolizione e/o rimozione

- 1 Rimozione cabinati prefabbricati
- 2 Demolizione zattere di appoggio cabinati prefabbricati
- 3 Rimozione recinzione e cancelli, differenziazione e avvio allo smaltimento
- 4 Rimozione strutture di sostegno dei pannelli fotovoltaici
- 5 Rimozione fondazioni vibroinfilate dei sostegni dei pannelli fotovoltaici
- 6 Rimozione fondazioni sostegni di illuminazione e videosorveglianza
- 7 Rimozione sostegni di illuminazione e videosorveglianza
- 8 Rimozione viabilità interna


CONFINI IMPIANTO SU CTR

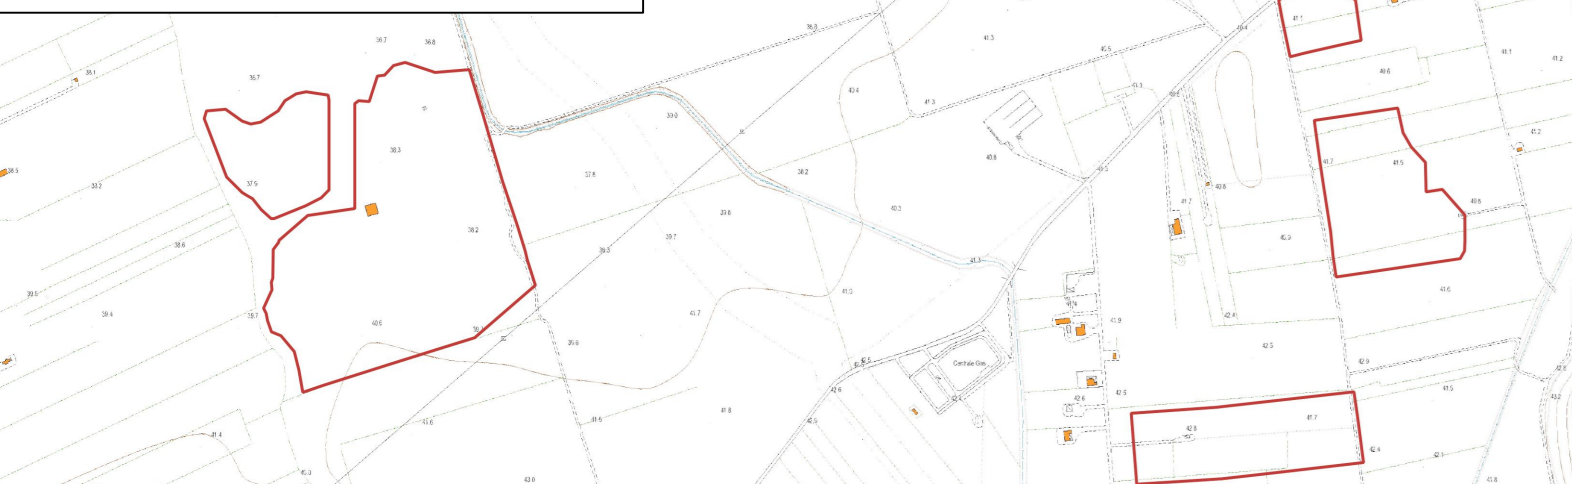


INQUADRAMENTO IMPIANTO SU CTR

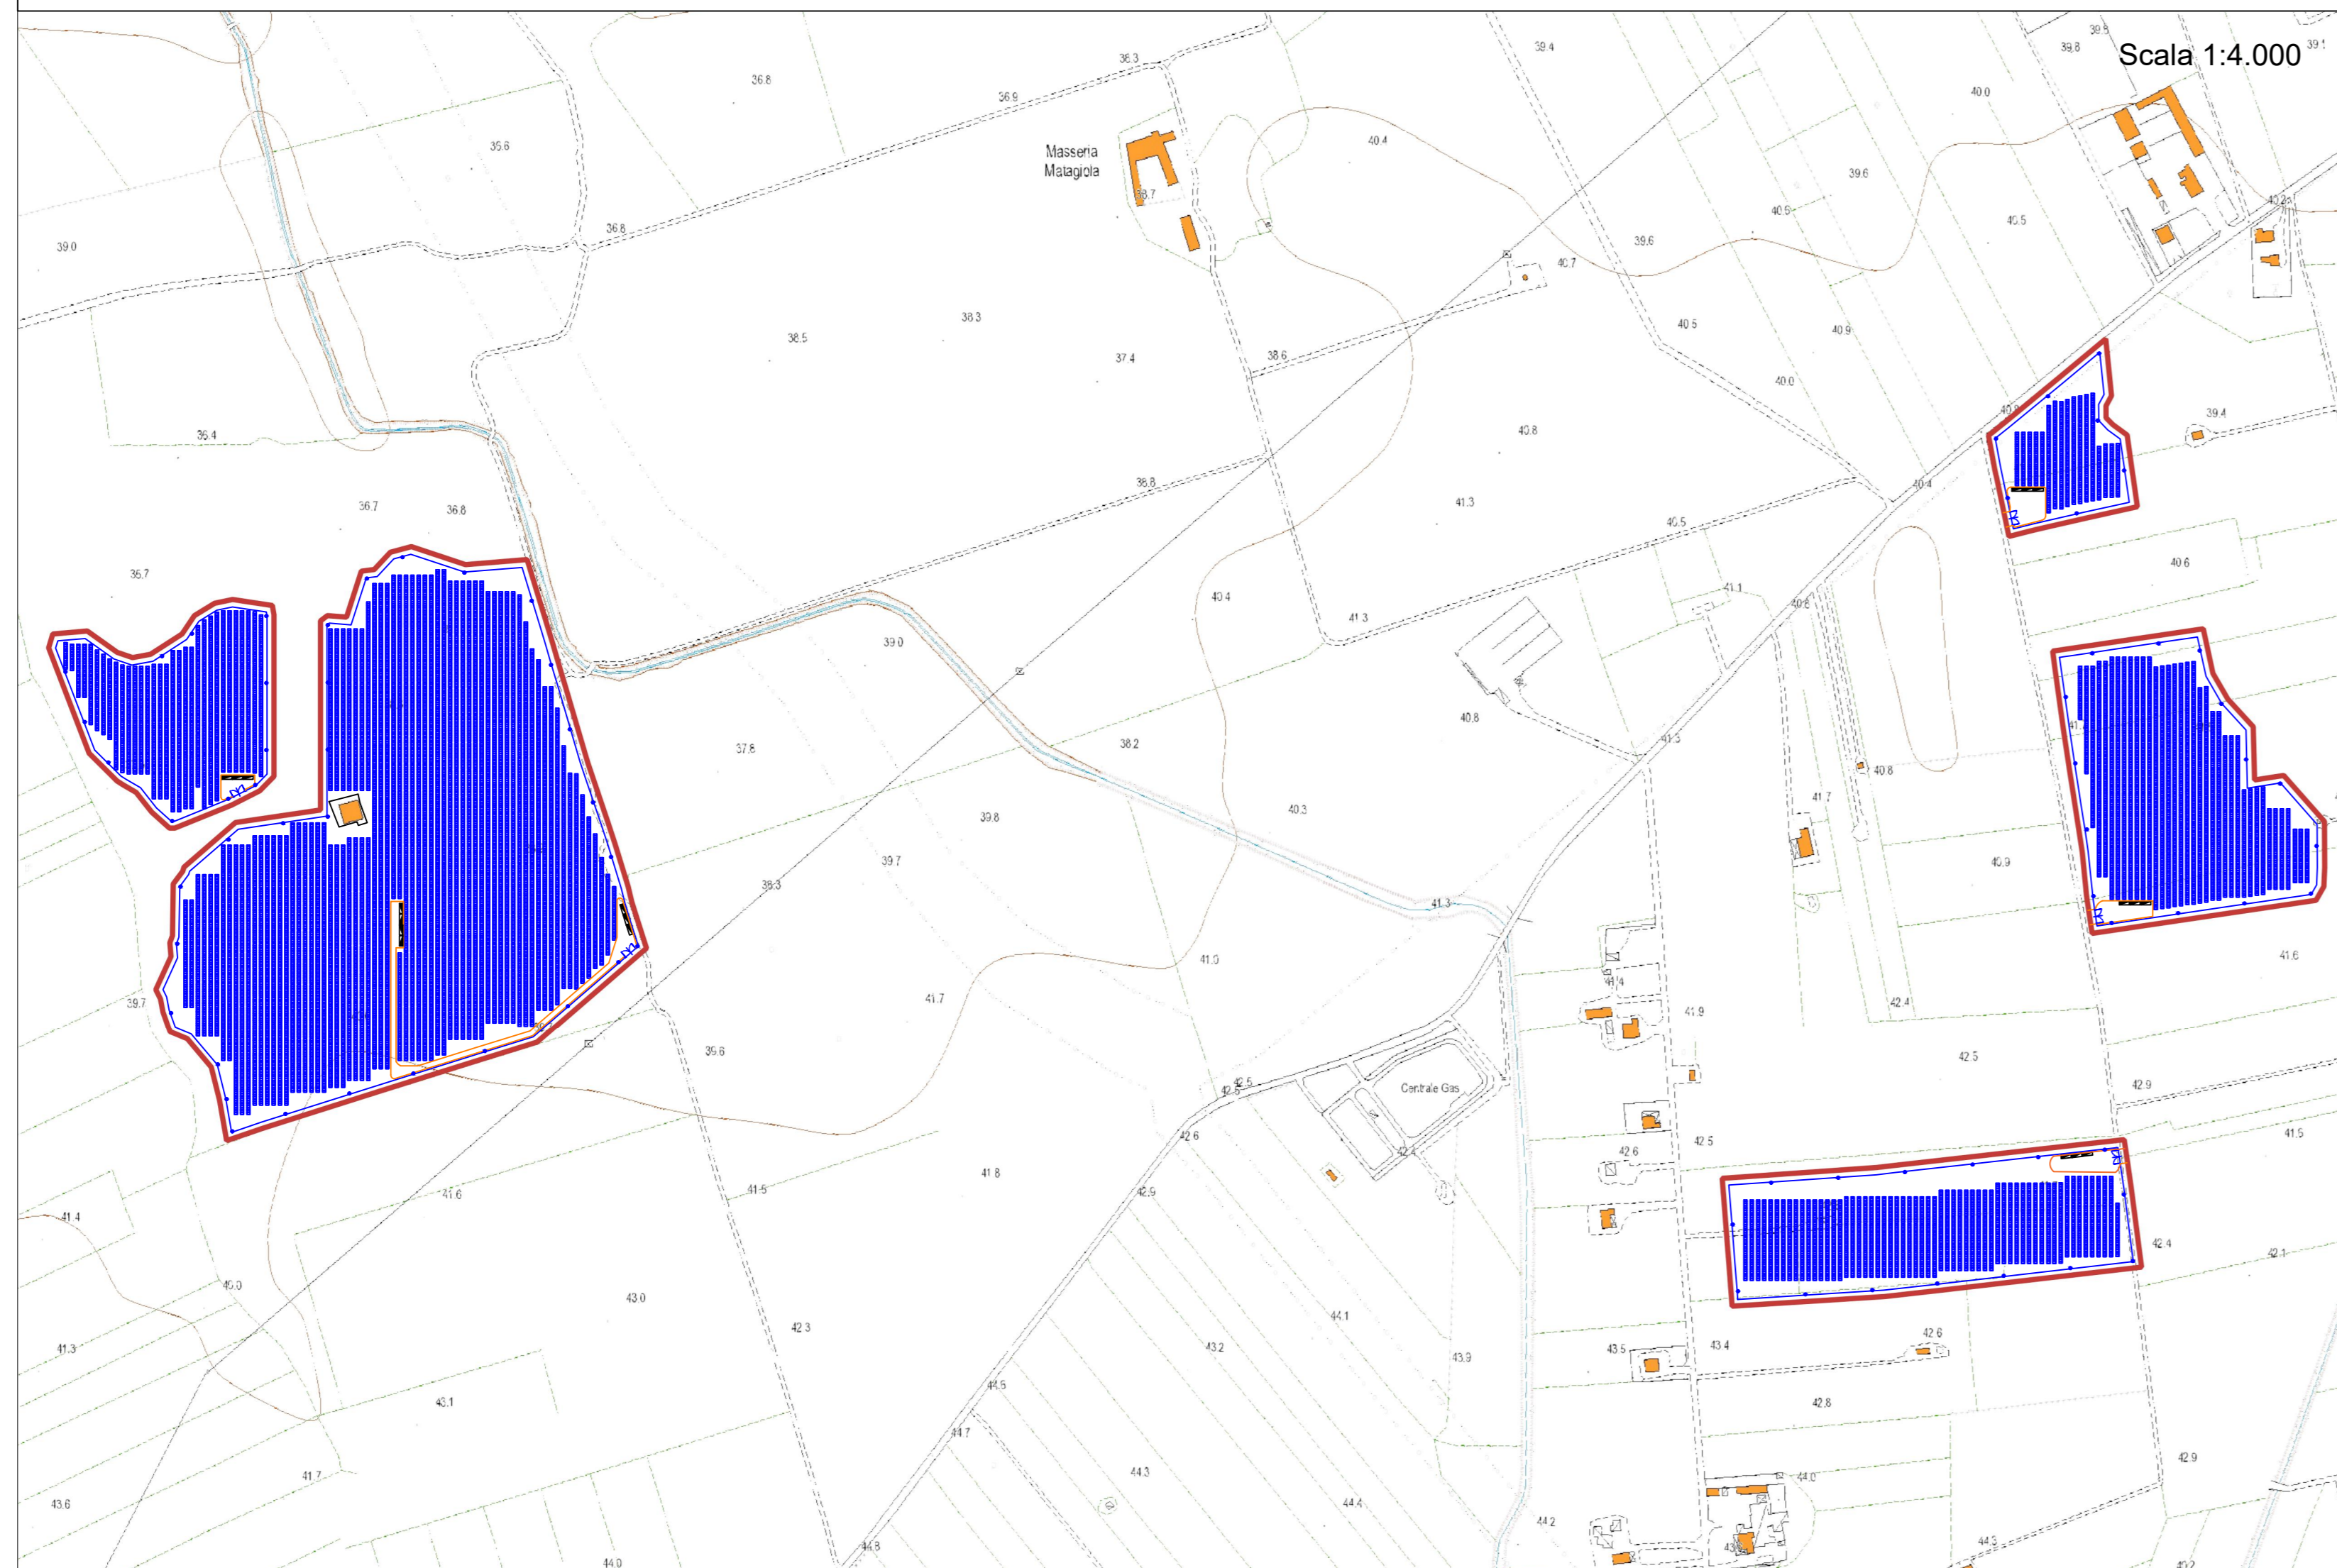


RIMOZIONE RECINZIONE E CANCELLI

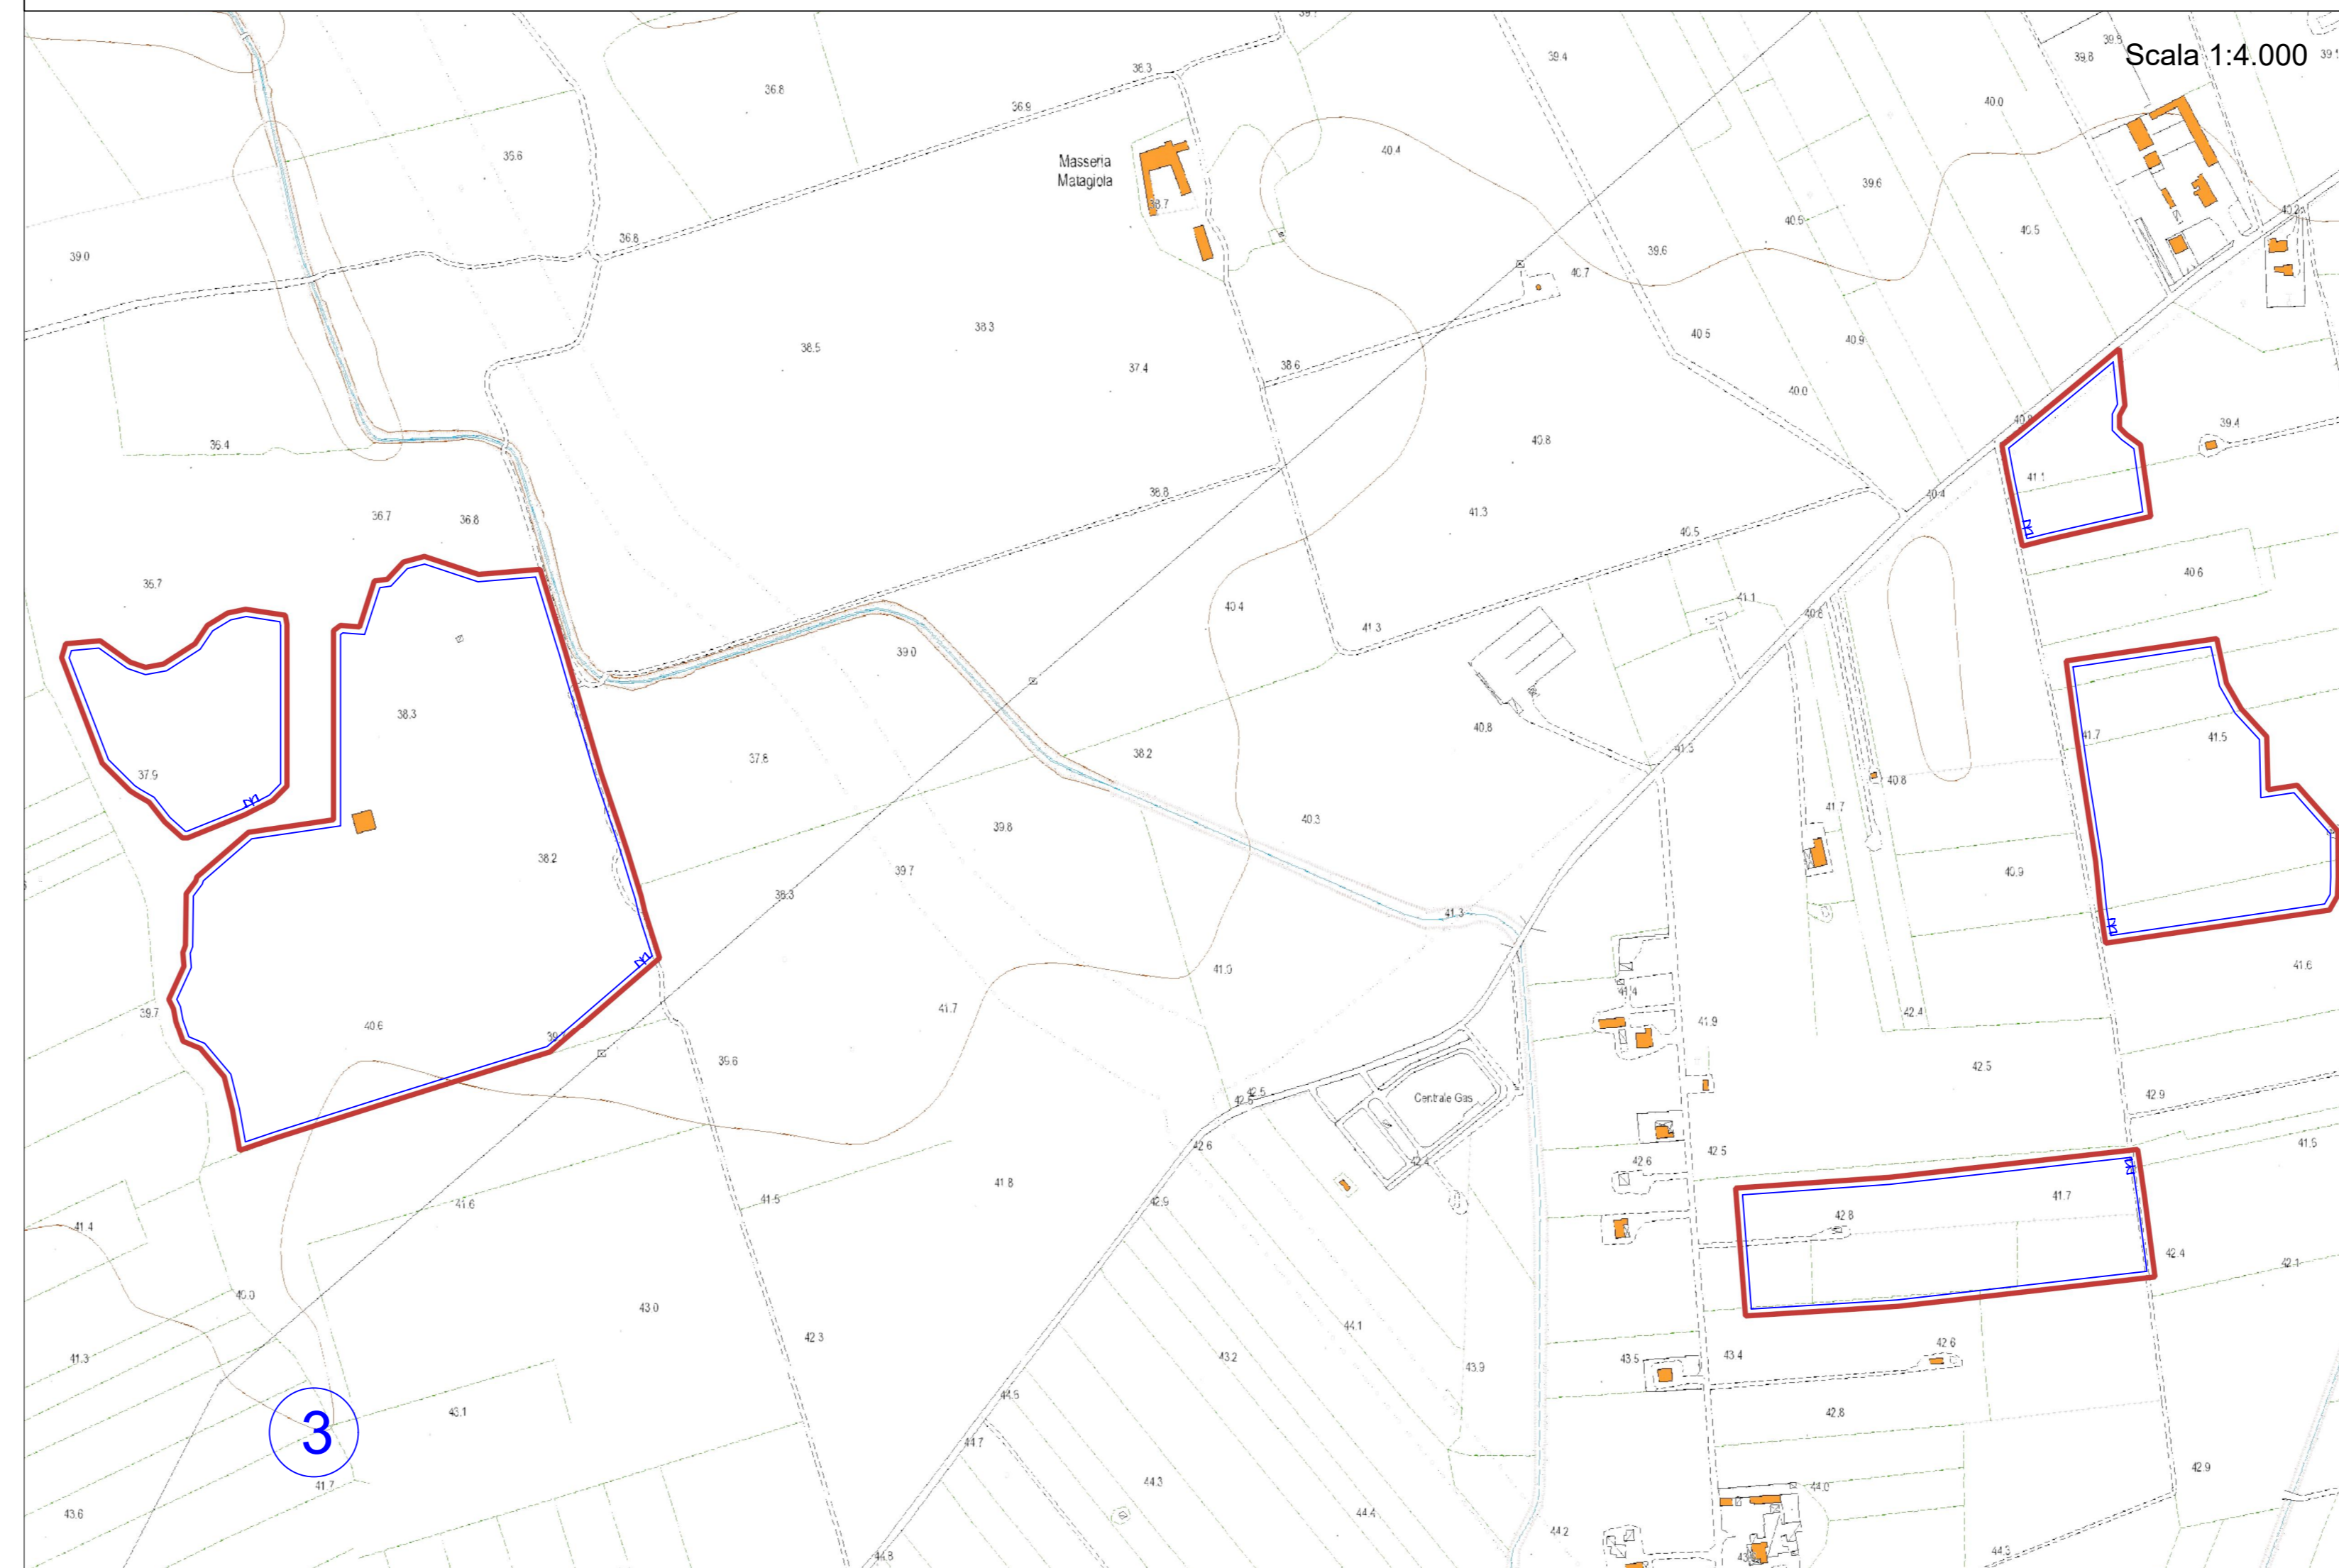


RIMOZIONE FONDAZIONI E SOSTEGNI ILLUMINAZIONE E VIDEOSORVEGLIANZA

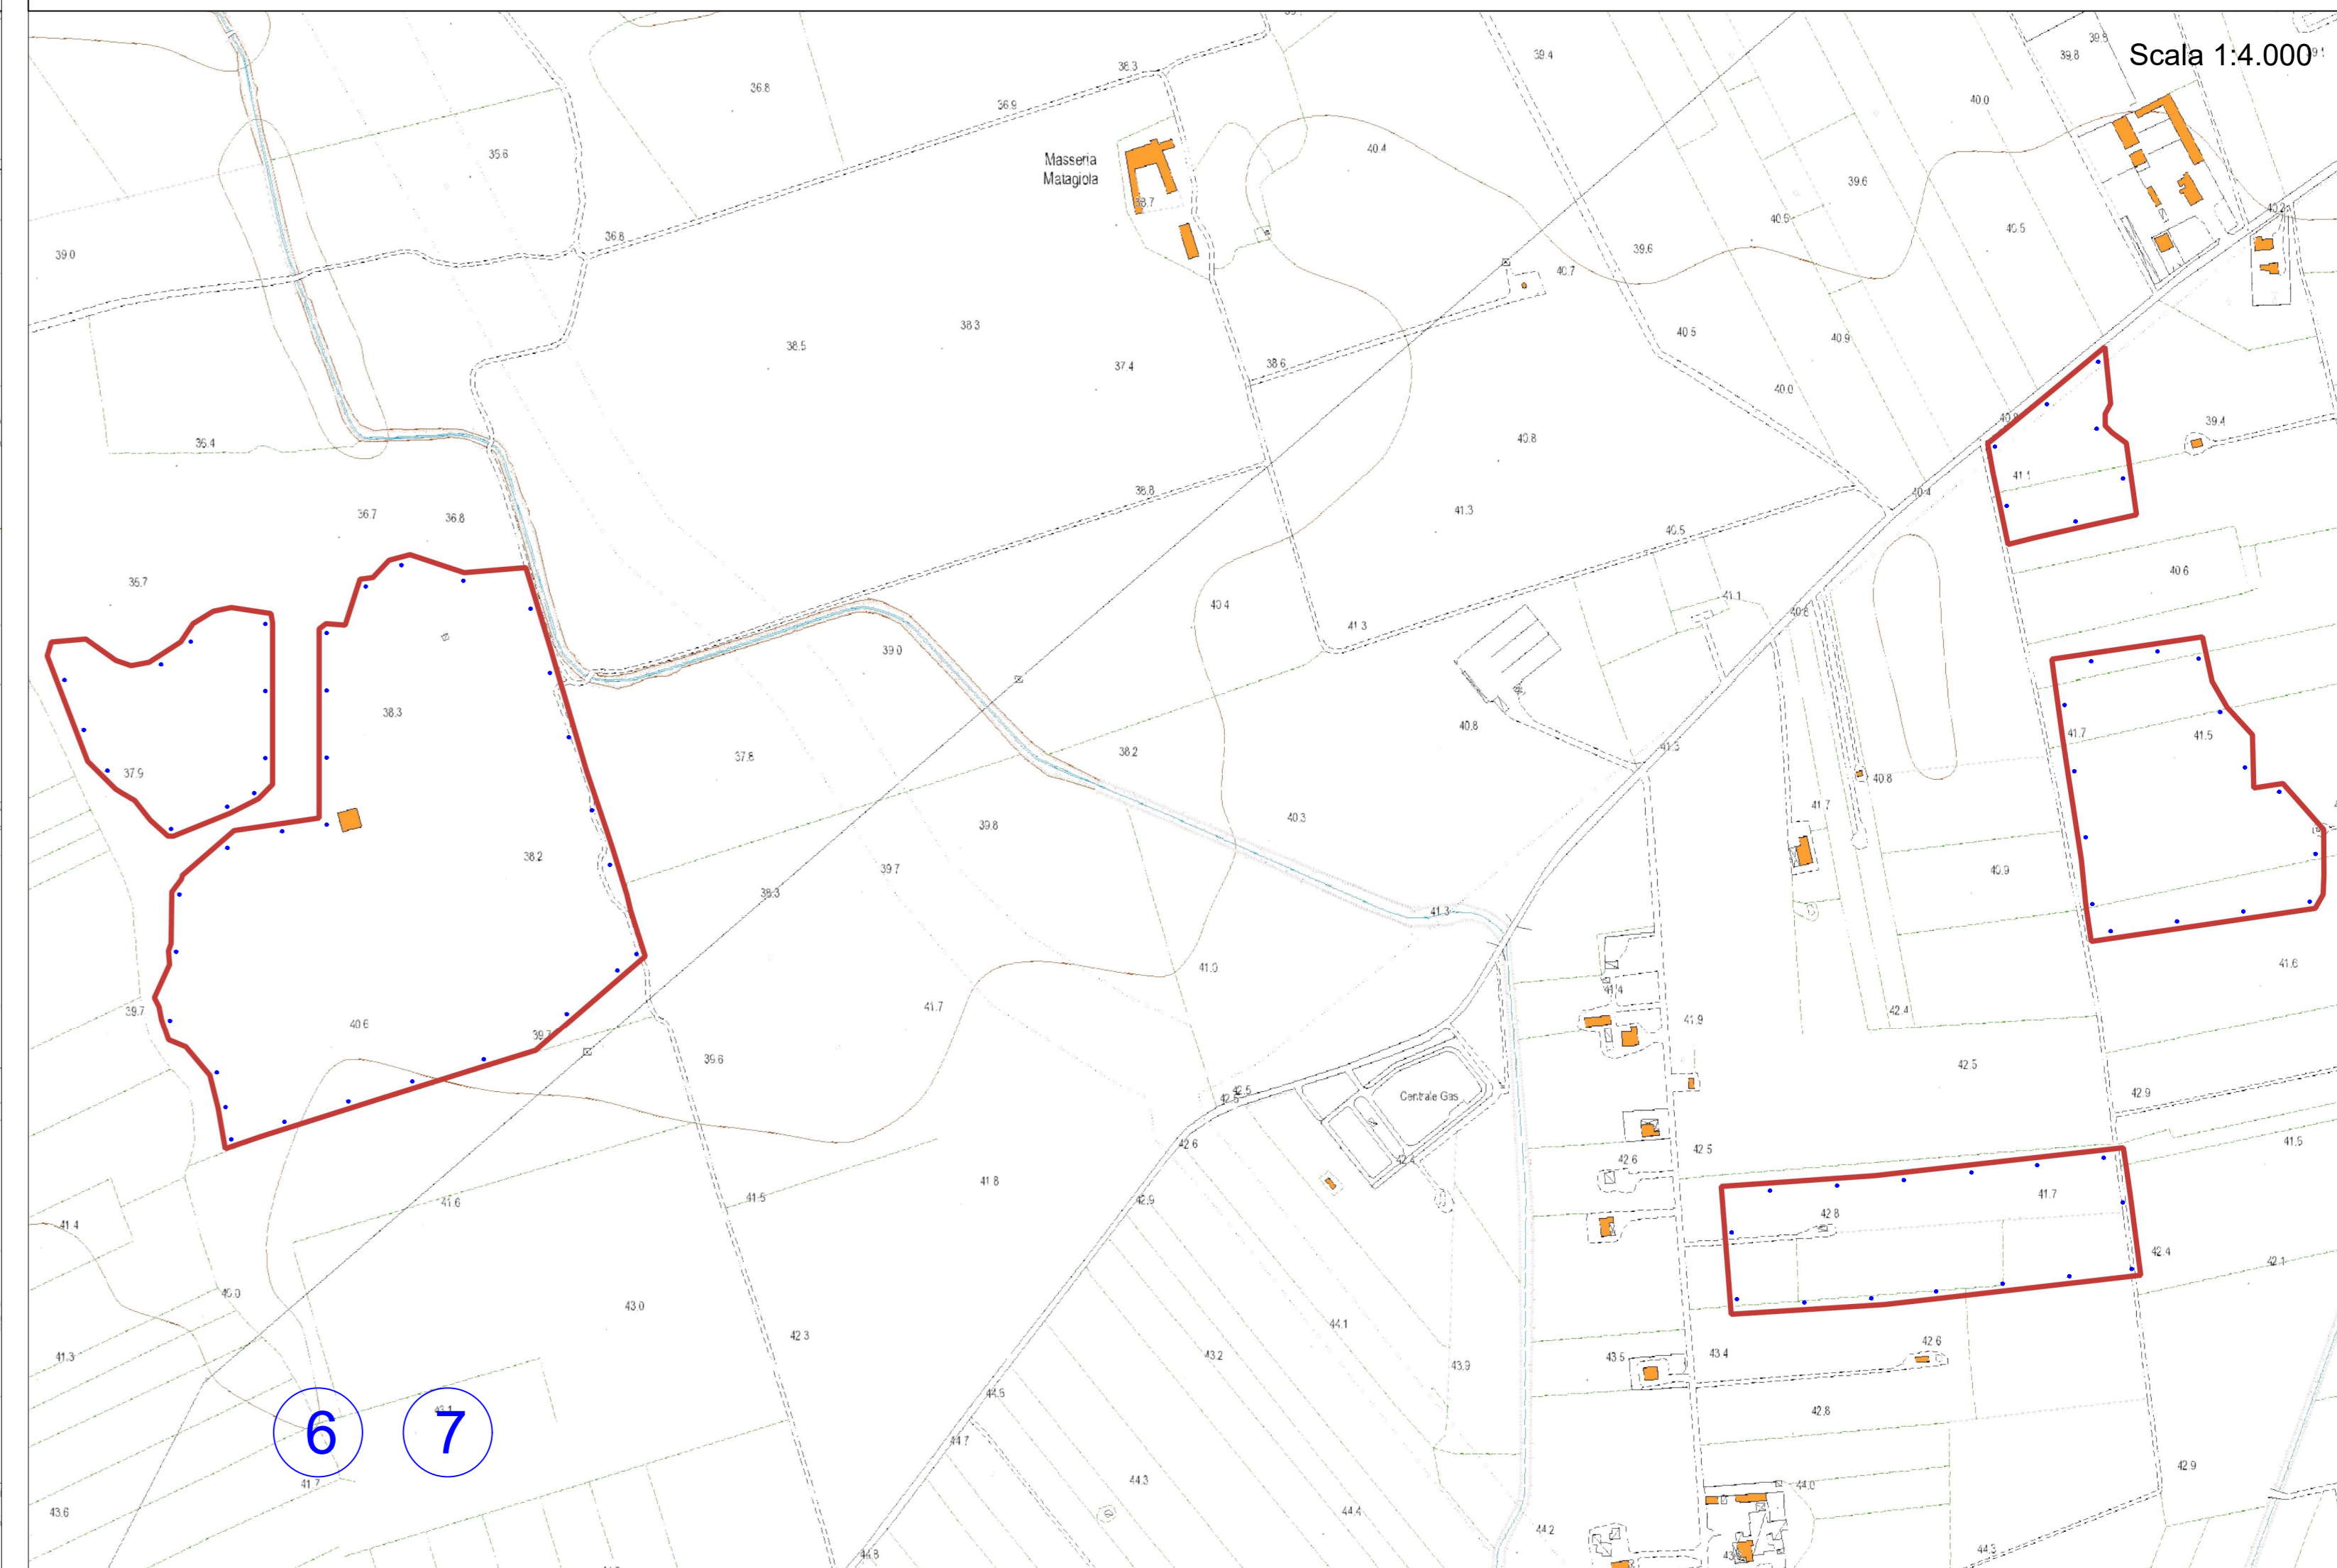


RIMOZIONE CABINATI PREFABBRICATI E ZATTERE

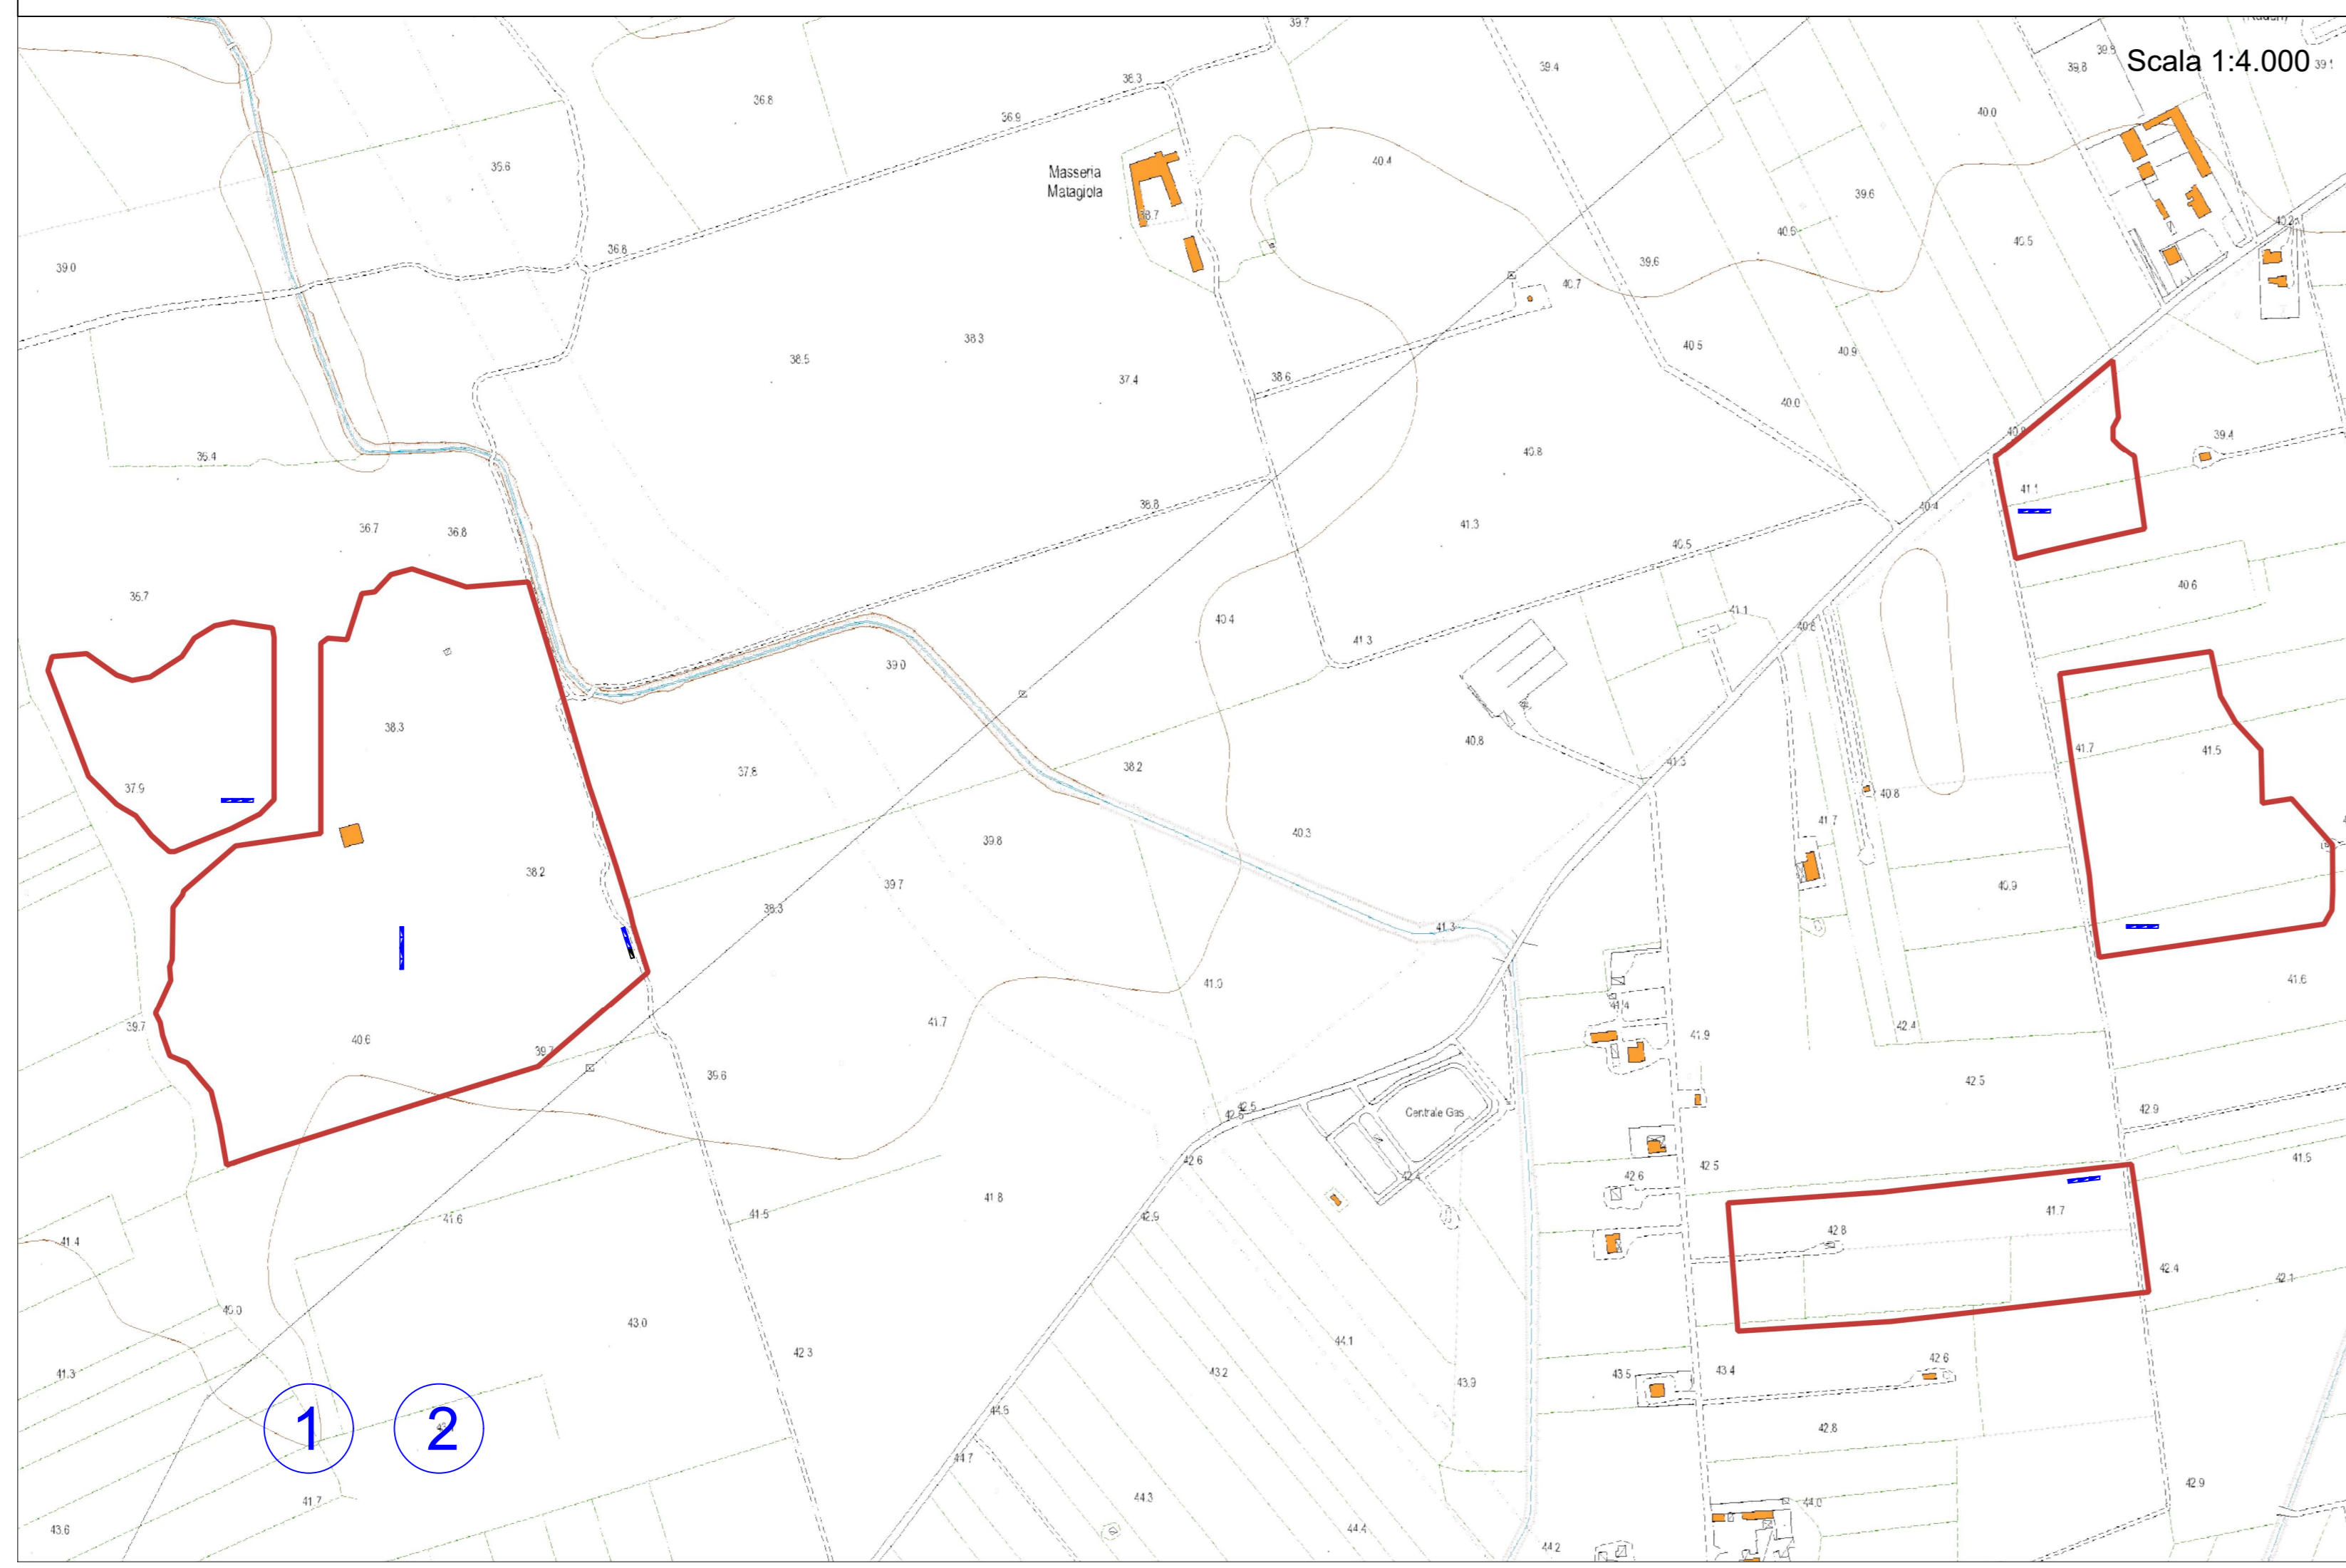

RIMOZIONE STRUTTURE DI SOSTEGNO DEI PANNELLI E FONDAZIONI VIBROINFILATE

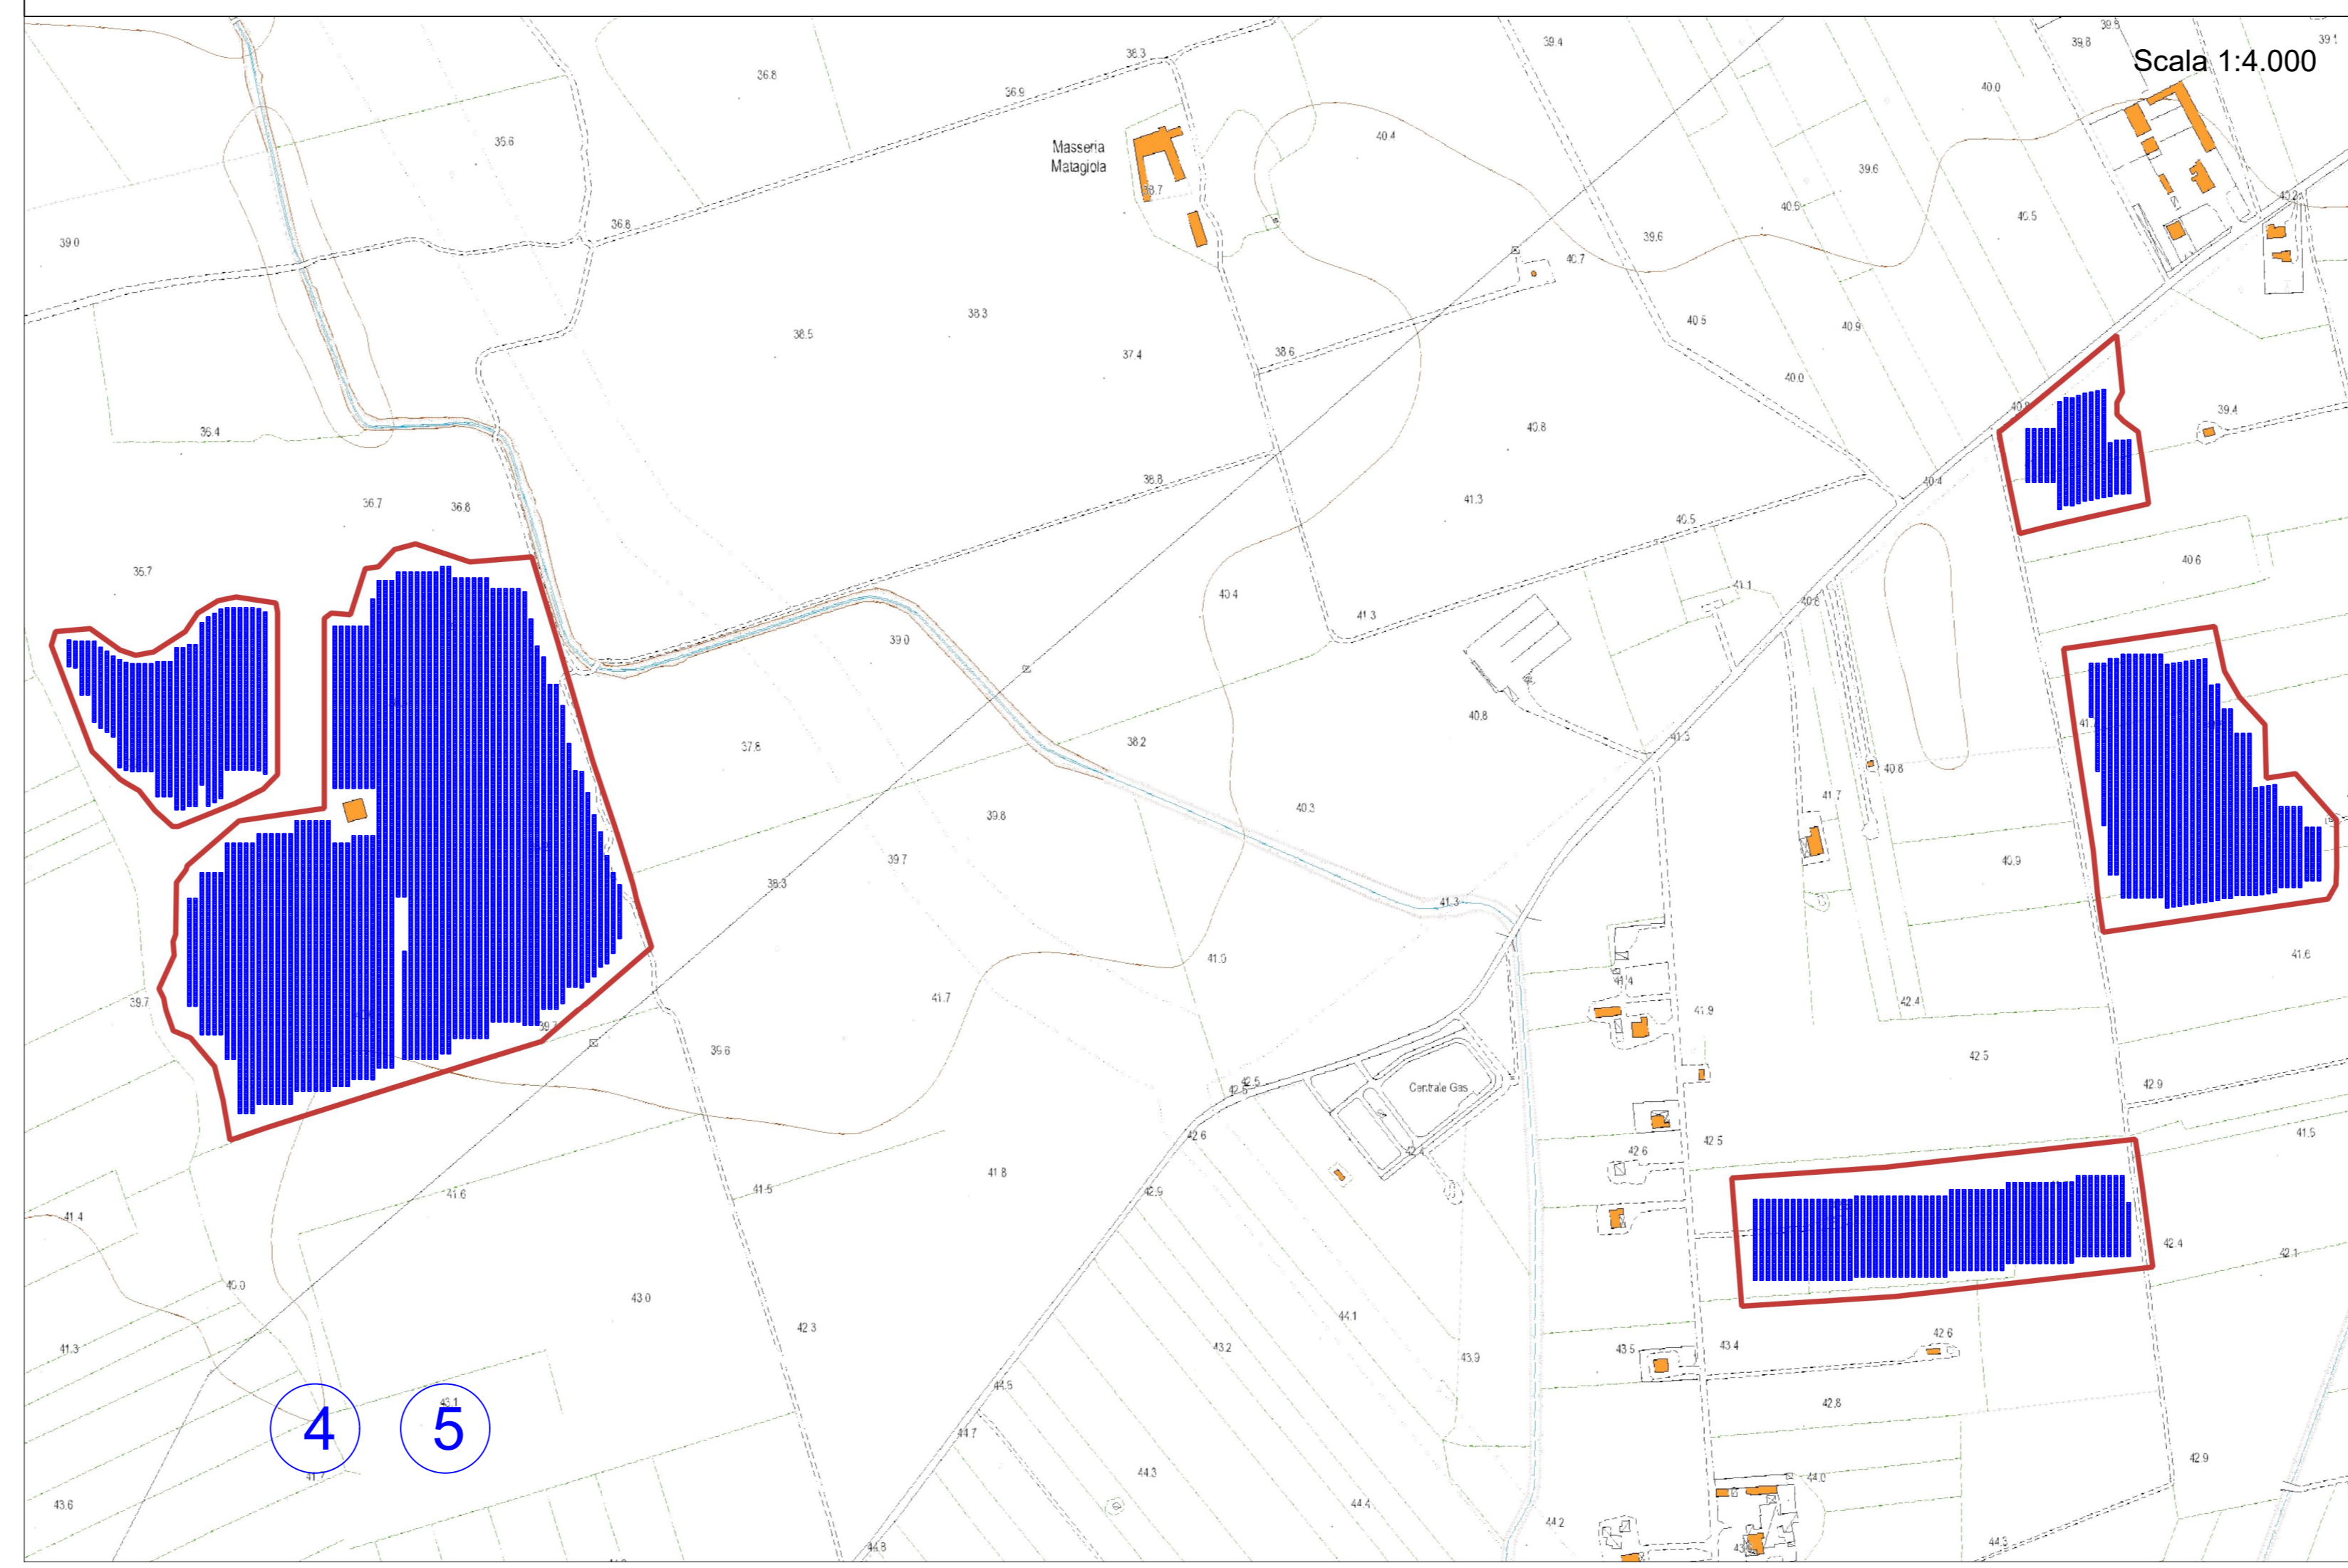

RIMOZIONE VIABILITA' INTERNA

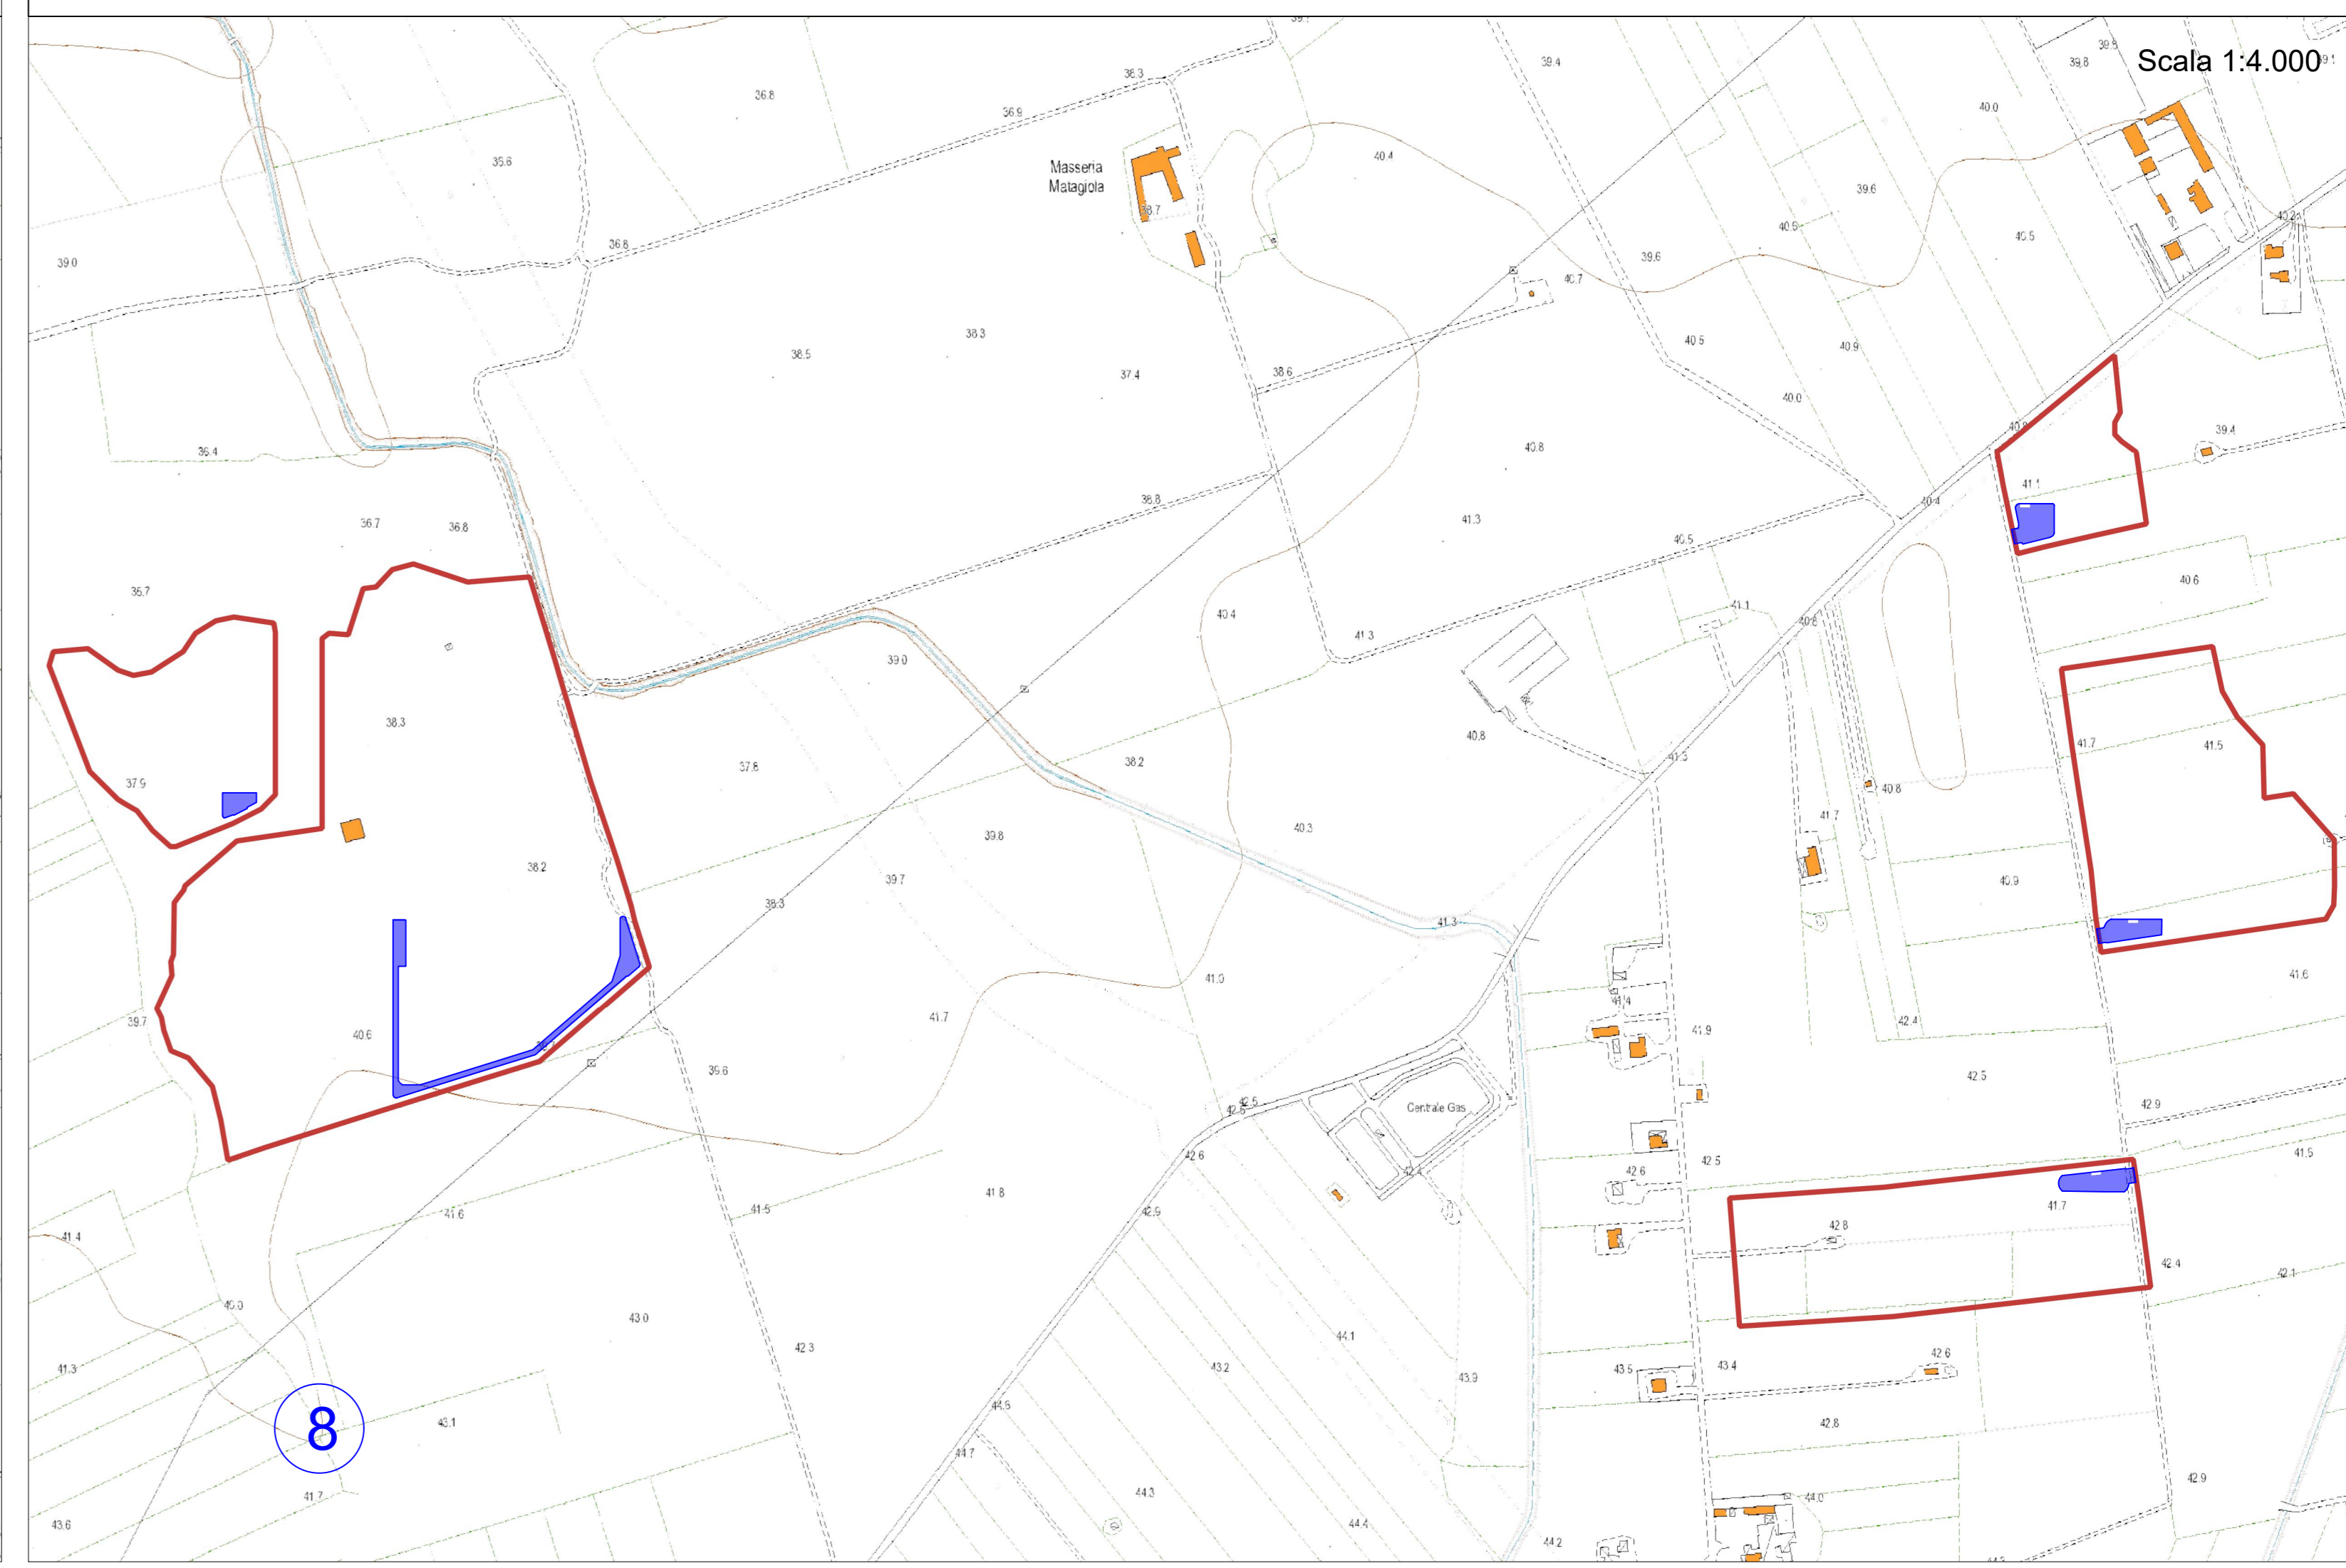

COMUNE DI BRINDISI

PROVINCIA DI BRINDISI

PROGETTO AGRIVOLTAICO "CLUSTER AEPV11"



Studio di Ingegneria di Accanto
via Paola Drigo 6, Roma (RM)
email: Alberto.accanto@gmail.com

RESPONSABILE DEL PROGETTO
Ing. Ciro Alberto Accanto

COSTRUZIONE ED ESERCIZIO DI UN IMPIANTO AGRIVOLTAICO DENOMINATO "CLUSTER AEPV11" E DELLE OPERE ED INFRASTRUTTURE CONNESSE ALLA RTN, SITO NEL COMUNE DI BRINDISI (BR), POTENZA NOMINALE PARI A 14.000,00 KWN E POTENZA DI PICCO PARI A 14.404,50

Oggetto: Allegato al piano di dismissione e ripristino dello stato dei luoghi

PROGETTISTA: Ing. Ciro Alberto Accanto TIMBRI E FIRME:

NOME FILE: Disciplinare_04

Firmato:
C. Accanto
02/03/2022 15:59:58

N°	DATA	DESCRIZIONE	REDATTO	VERIFICATO	APPROVATO
00	MARZO 2022	PRIMA EMISSIONE	ING. CIRO ACCANTO	ING. CIRO ACCANTO	
01					
02					
03					

RICHIEDENTE: COLUMNS ENERGY s.p.a.
C.F./P.IVA 10450670962
Via Fiori Oscuri, 13 CAP 20121
Città MILANO
PEC: columnsenergy@legalmail.it