


Prospetto Esterno - Rete Recinzione

Sezione Tipo

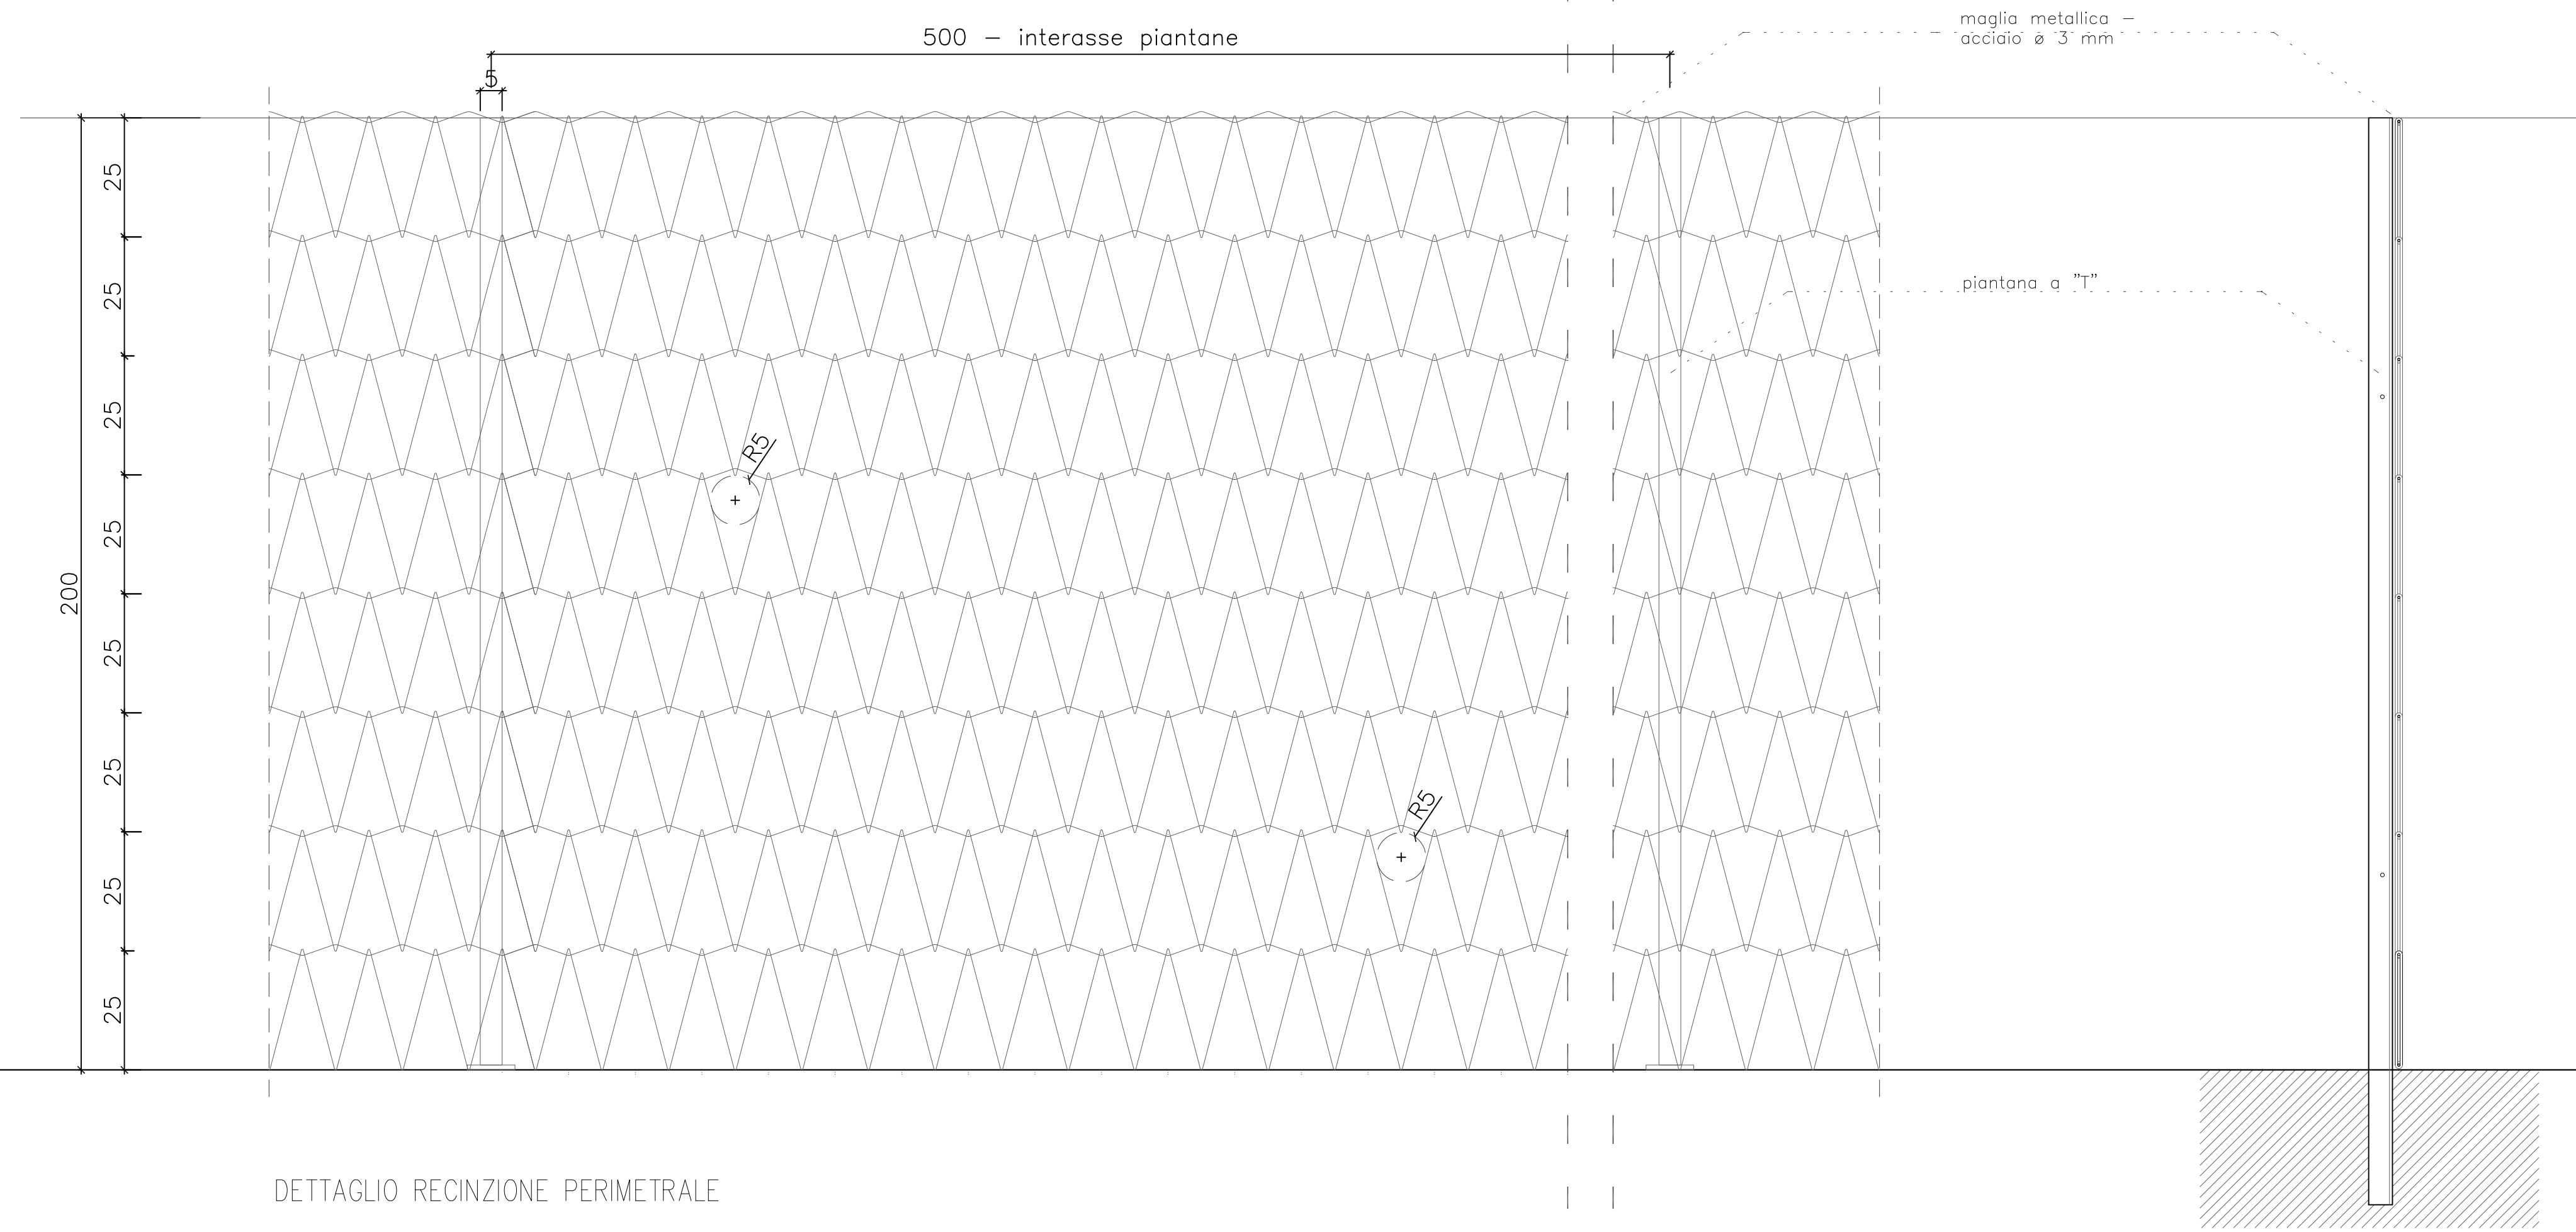

DETAGLIO RECINZIONE PERIMETRALE

3. Recinzione: da realizzarsi a disegno, in acciaio ossidato a maglia ampia con fondino ø max 3 mm.

DETAGLIO PARAMENTO MURARIO IN PIETRA CALCEA

1. Paramento murario in blocchi di calcare (colore chiaro simile alla roccia esistente), con posa a corere e canci a diverse profondità.
2. Muratura portante in c.a. secondo dimensionamento strutturale.

PROGETTO DI IMPIANTO IDROELETTRICO
DI REGOLAZIONE SUL BACINO
DI CAMPOLATTARO (BN)

MARZO 2011

COMMITTENTE
REC R.E.C. S.r.l.
Via Uberti 37-20129 Milano

CONSULENTE PER GLI ASPETTI ARCHITETTONICI
Studio Italo Rota & Partners
Via Fratelli Bronzetti 20 20129 Milano

RAGGRUPPAMENTO TEMPORANEO DI IMPRESE

Mandatario:

ETATEC S.p.A. SOCIETÀ DI INGEGNERIA
Via S. Maria 10 - 00187 Roma - Tel. 06/47811111 - Fax 06/47811112
PROGETTISTA: Prof. Ing. Alessandro Poletti

Mandatario:

CeAS
Via S. Maria 10 - 00187 Roma - Tel. 06/47811111 - Fax 06/47811112
PROGETTISTA: Dott. Ing. Giovanni Conetta

TITOLO ELABORATO GALLERIA D'ACCESSO ALLA CENTRALE IN CAVERNA
OPERE DI IMBOCCO - PROGETTO ARCHITETTONICO -
DETAGLIO MURATURA DI RIVESTIMENTO - DETTAGLIO RECINZIONE

Revisione	Data	Descrizione	Redazione	Verifica	Approvazione
A	24/09/2012	EMISSIONE PER RECEPIMENTO INTEGRAZIONI VA			
B					
C					

CODICE COMMESSA	SEFOLIA COMMESSA	SEFOLIA ELABORATO	FASE PROGETTAZIONE	PARTE DI IMPIANTO	PROSEGUIMENTO ELABORATO	SCALA
10062	PG	D	D	N	437	1:10