




DETTAGLIO CARTOGRAFICO AREA S1 - SCALA 1:1250
 SCALA 1:1250 - 1 cm = 125 m
 0 12,5 25 62,5 m
 0 1 2 5 cm

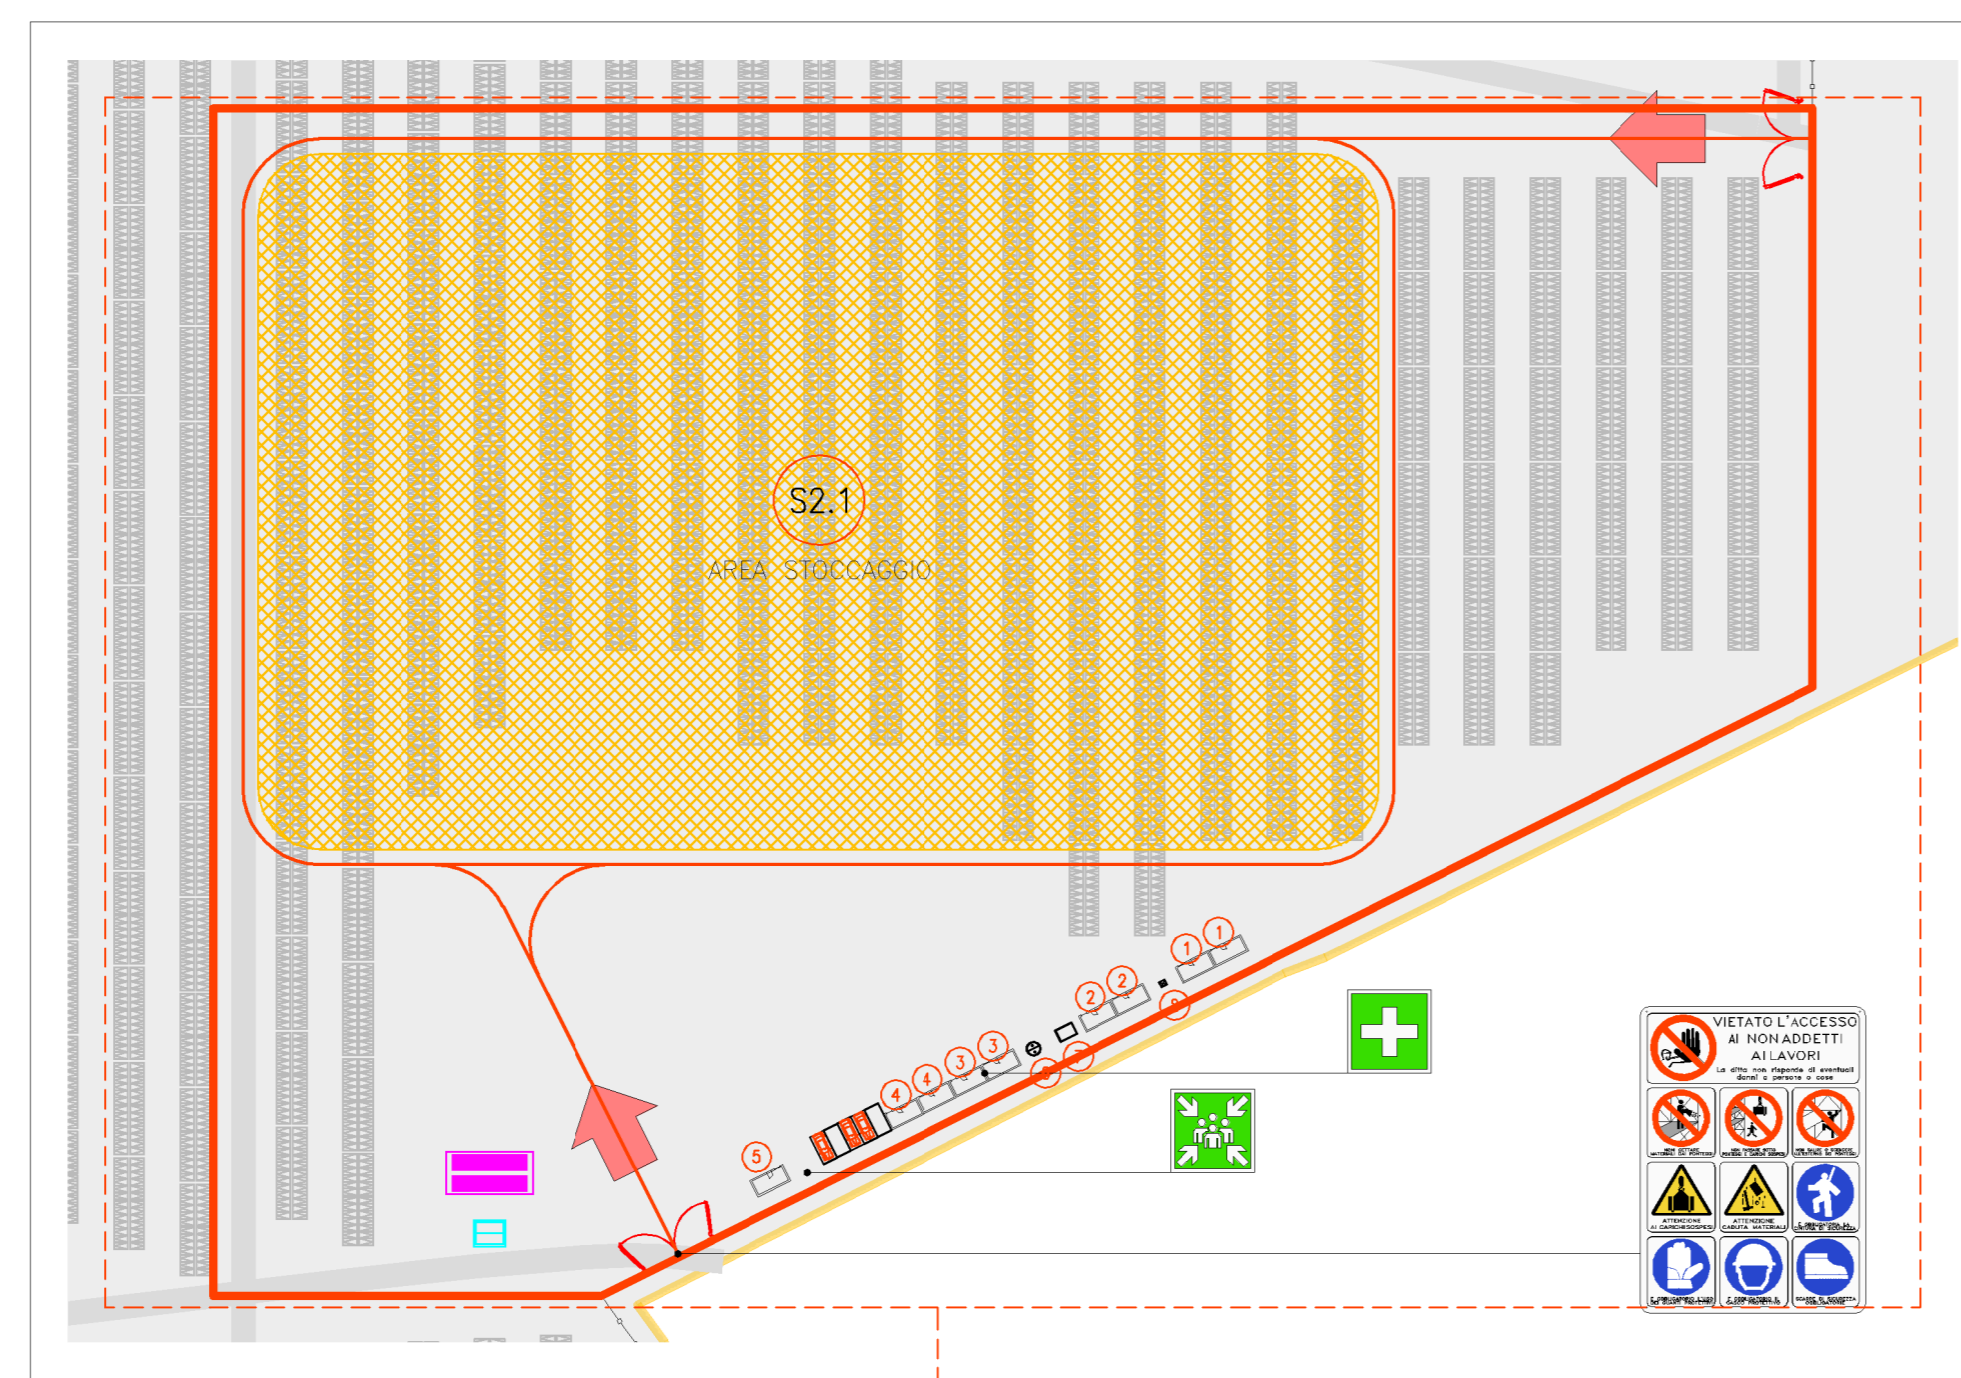


DETTAGLIO CARTOGRAFICO AREA S2.1 - SCALA 1:1250
 SCALA 1:1250 - 1 cm = 125 m
 0 12,5 25 62,5 m
 0 1 2 5 cm

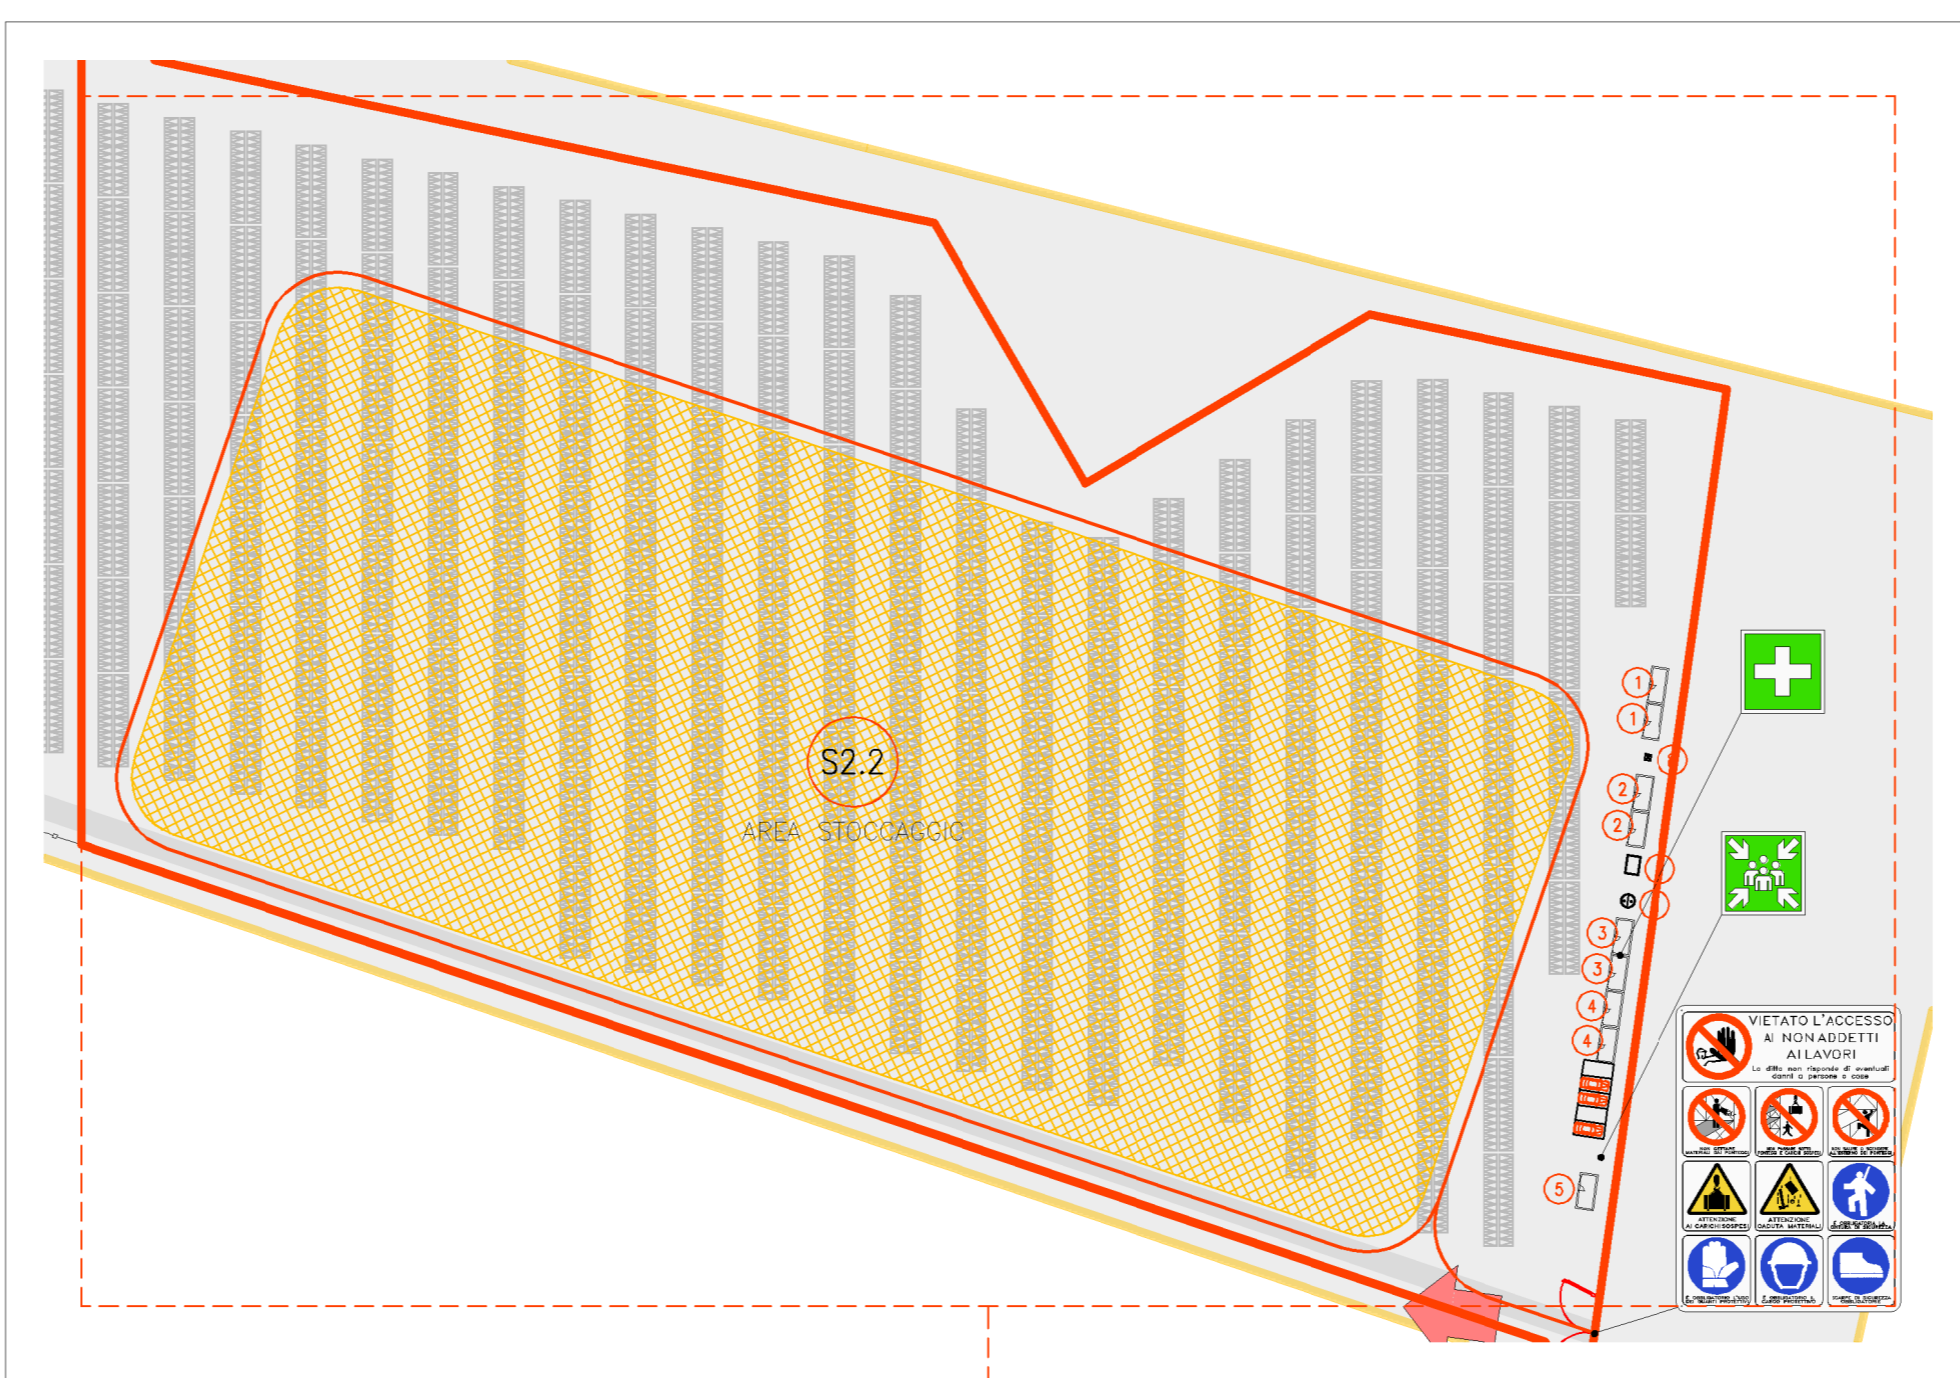


DETTAGLIO CARTOGRAFICO AREA S2.2 - SCALA 1:1250
 SCALA 1:1250 - 1 cm = 125 m
 0 12,5 25 62,5 m
 0 1 2 5 cm

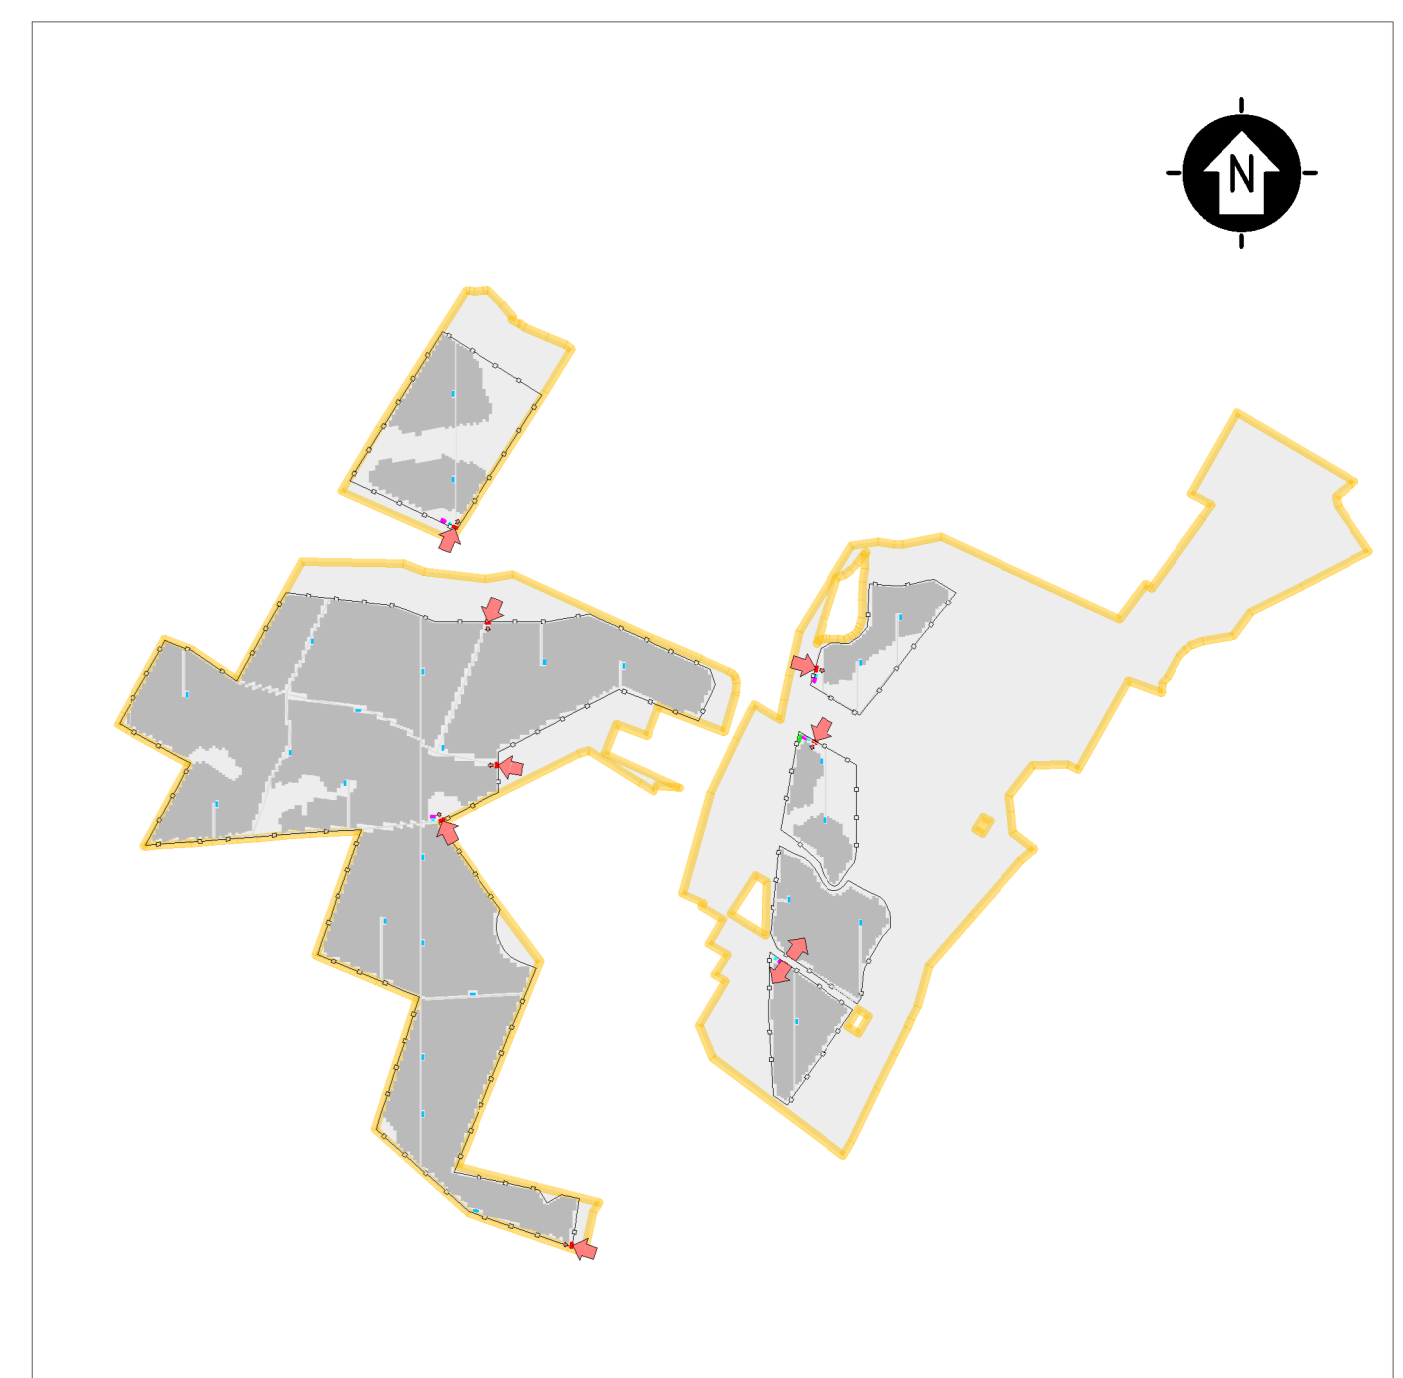

PLAN
 SCALA 1:25000 - 1 cm = 250 m
 0 250 500 1250 m
 0 1 2 5 cm

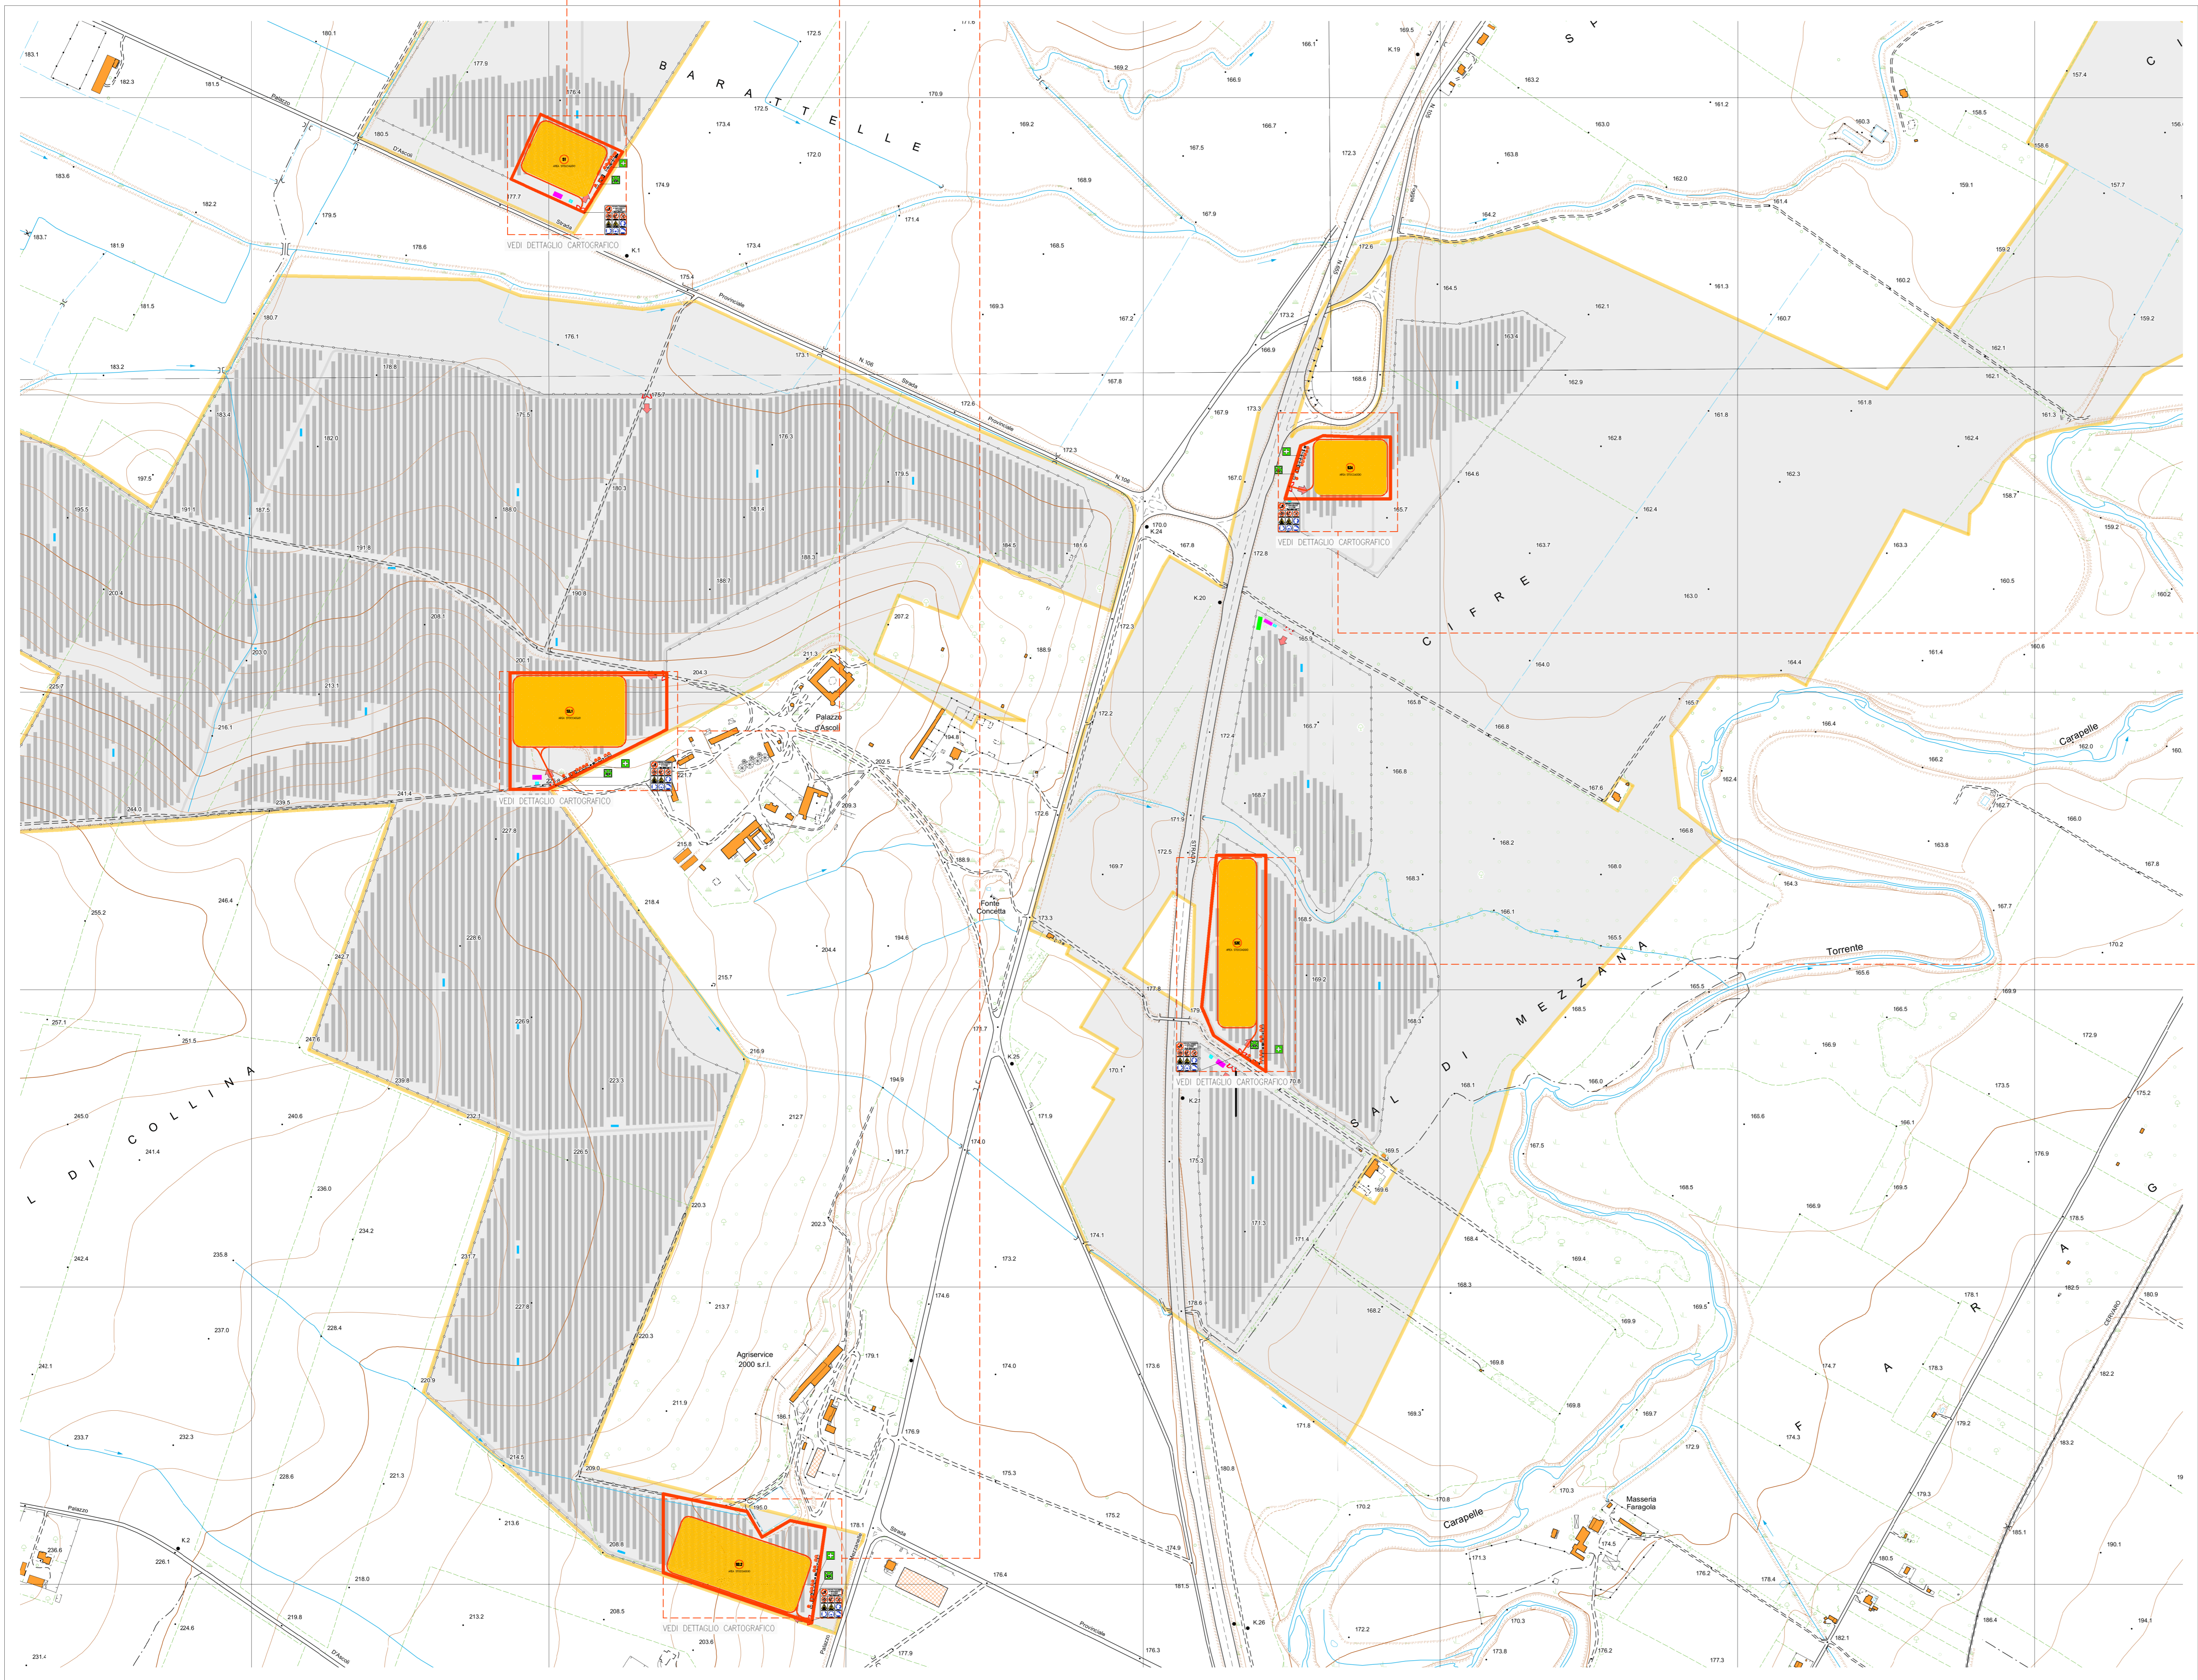


- LEGENDA**
- SITO CATASTALE
 - RECINZIONE IN PROGETTO
 - ➔ ACCESSO AREA IMPIANTO
 - VIABILITÀ INTERNA IN PROGETTO
 - TRACKER
 - CABINATI
 - CABINA SECONDARIA DI SMISTAMENTO
 - CABINA ELETTRICA POWER STATION
 - UFFICI
 - MAGAZZINO

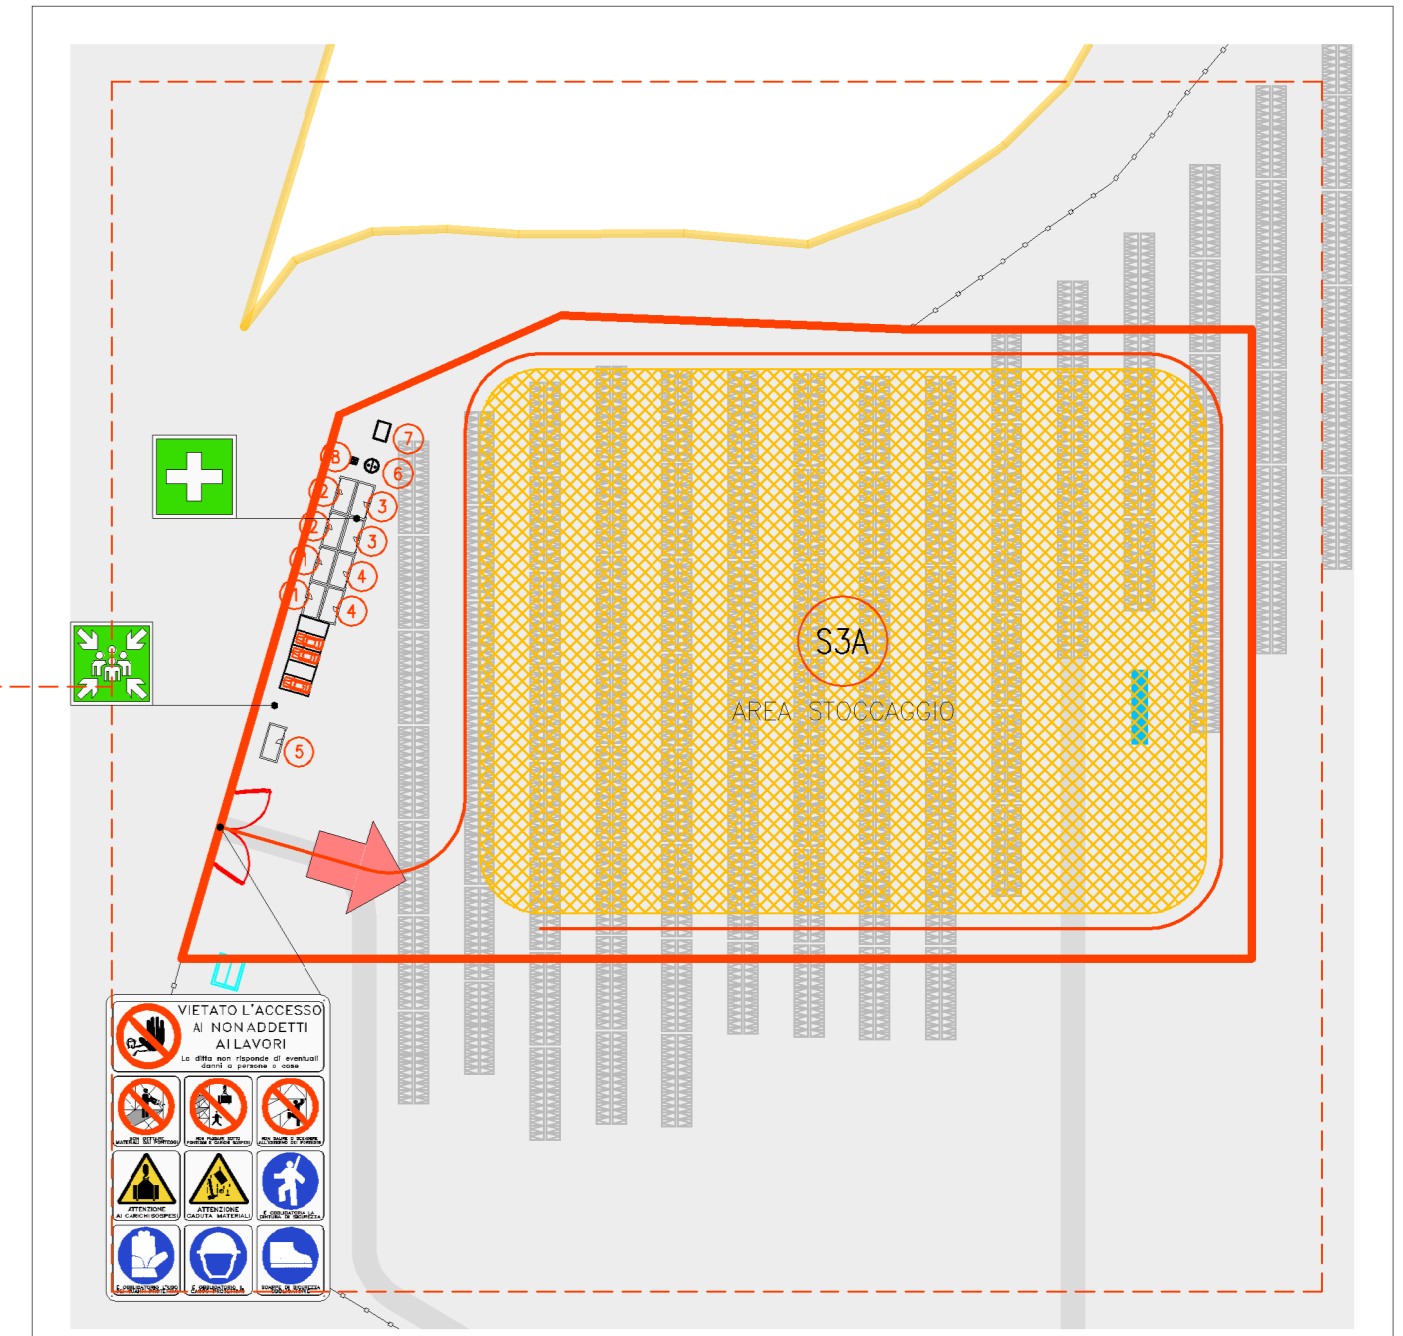

DETTAGLIO CARTOGRAFICO AREA S3A - SCALA 1:1250
 SCALA 1:1250 - 1 cm = 125 m
 0 12,5 25 62,5 m
 0 1 2 5 cm

- LEGENDA**
- TRACKER
 - RECINZIONE IN PROGETTO
 - ➔ ACCESSO AREA IMPIANTO
 - VIABILITÀ INTERNA IN PROGETTO
 - CABINATI
 - CABINA SECONDARIA DI SMISTAMENTO
 - CABINA ELETTRICA POWER STATION
 - UFFICI
 - MAGAZZINO
 - AREA CANTIERE
 - AREA STOCCAGGIO
 - VIABILITÀ DI CANTIERE
 - 1 UFFICI
 - 2 MENSA
 - 3 WC
 - 4 SPAGLIATOIO - DOCCIE
 - 5 GUARDIANA
 - 6 VASCA IMBOTT
 - 7 RISERVA IDRICA
 - 8 GRUPPO ELETTROGENO

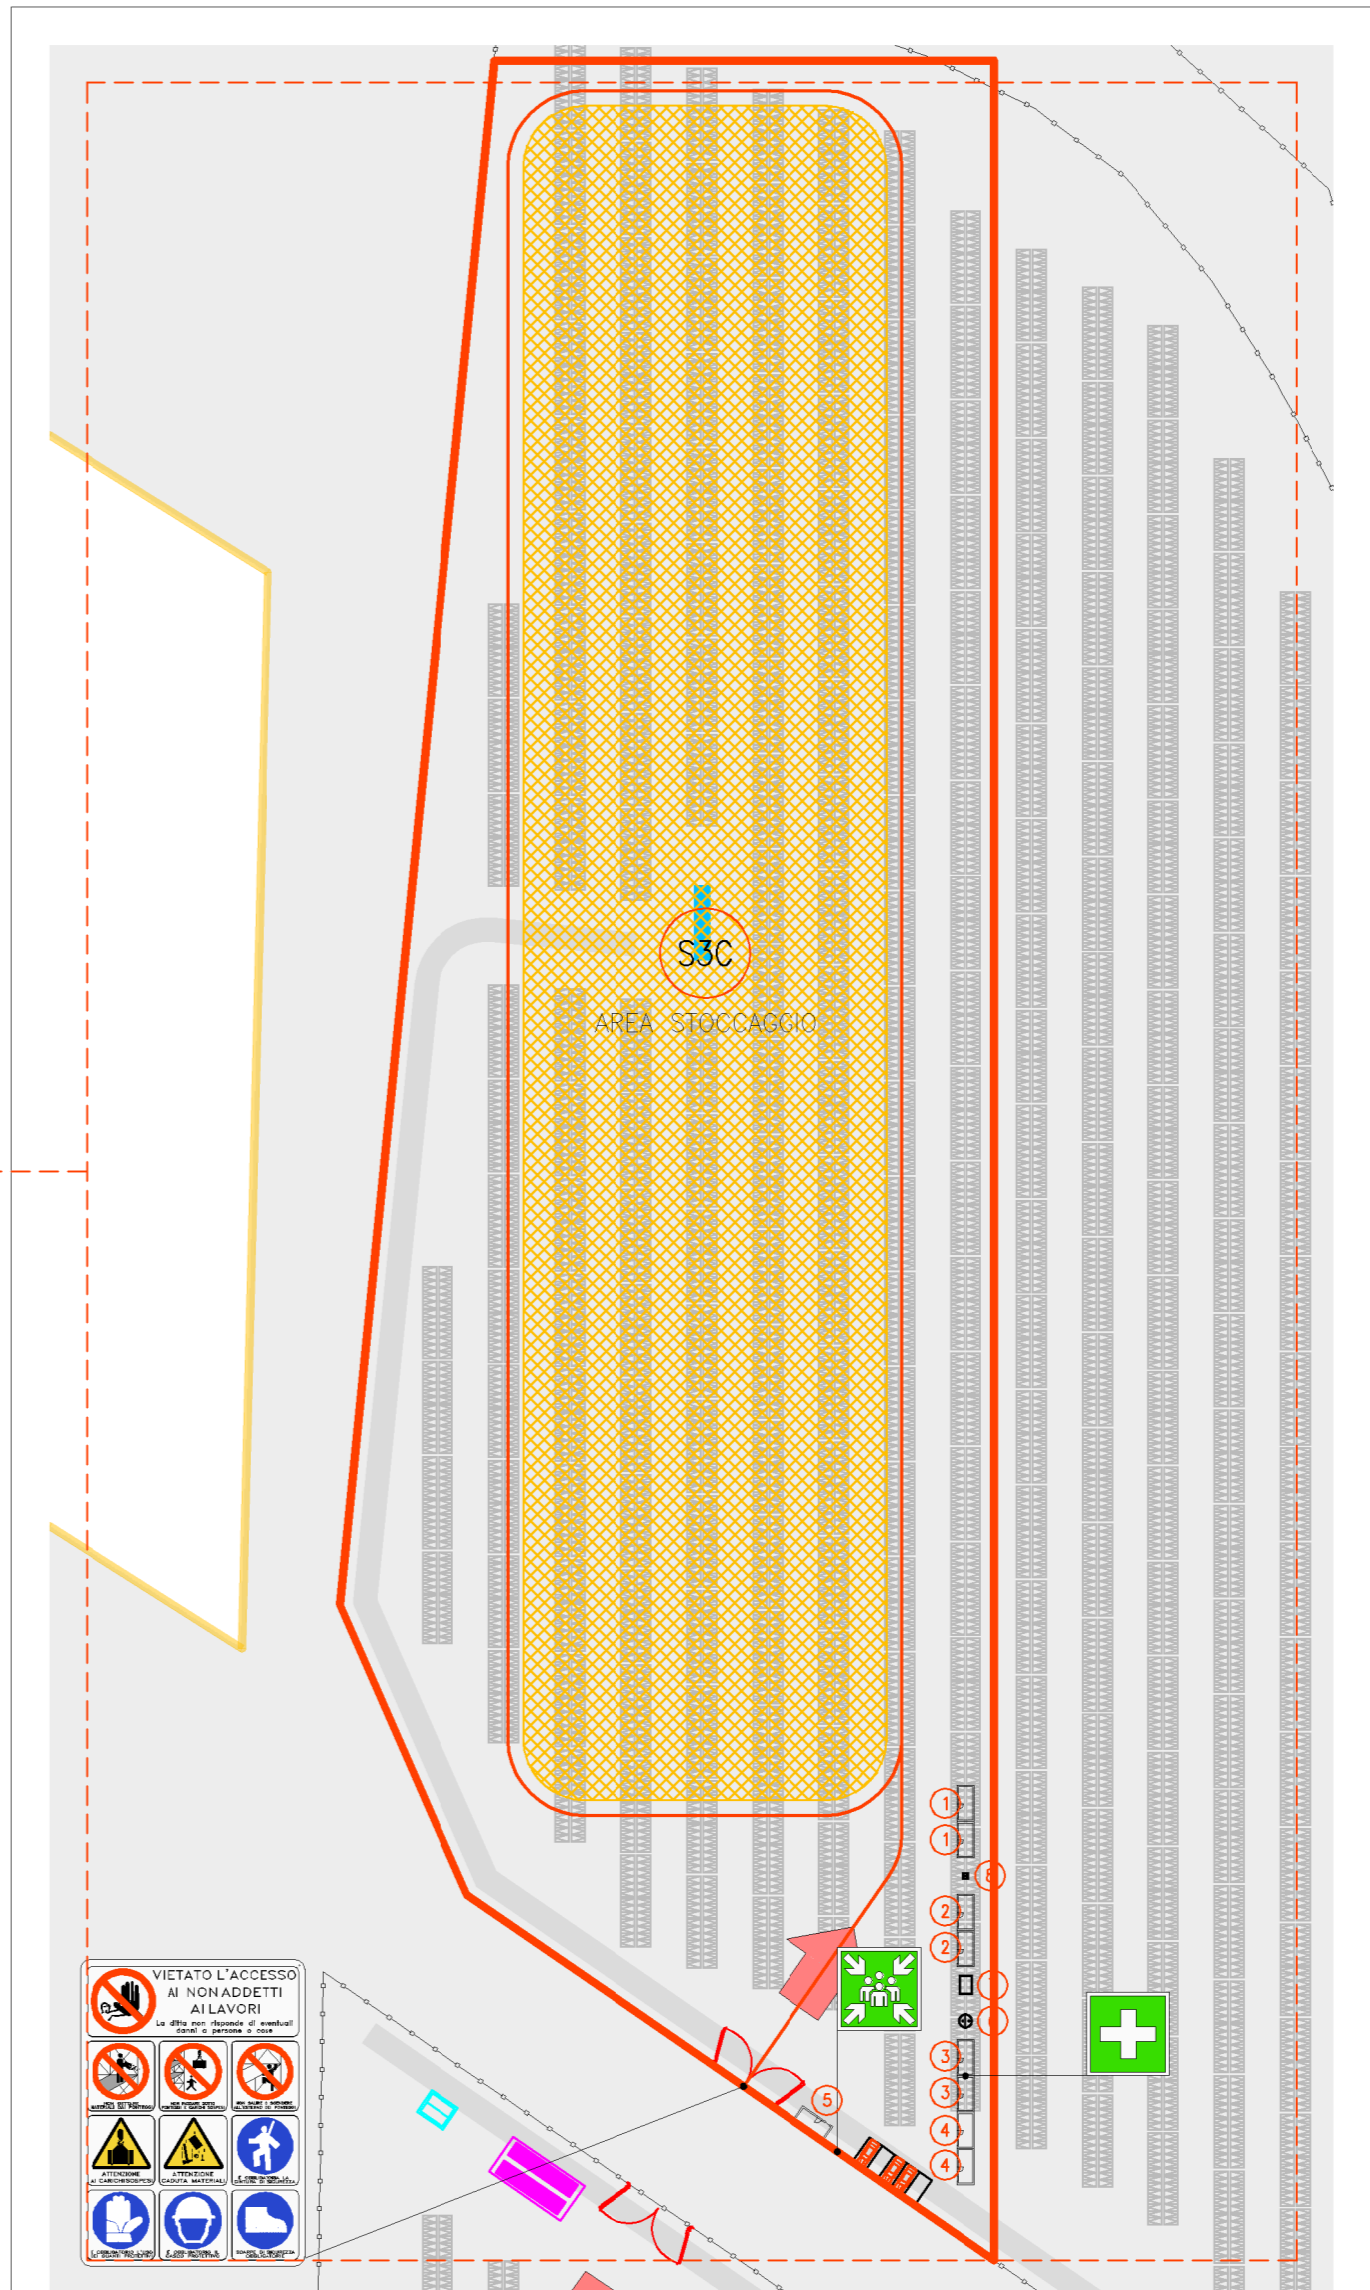

DETTAGLIO CARTOGRAFICO AREA S3C - SCALA 1:1250
 SCALA 1:1250 - 1 cm = 125 m
 0 12,5 25 62,5 m
 0 1 2 5 cm

SCALA 1:2000 - 1 cm = 20 m
 0 20 40 100 m
 0 1 2 5 cm

		TEP RENEWABLES (FOGGIA 3 PV) S.R.L. Viale Shakespeare, 71 - 00148 Roma P. IVA e C.F. 0292570712 - REA RM 1651669	
IMPIANTO FOTOVOLTAICO A TERRA COLLEGATO ALLA RTN POTENZA NOMINALE 131,7 MWp Comune di Ascoli Satriano (FG)			
PROGETTO DEFINITIVO IMPIANTO FOTOVOLTAICO			
Progettista: ING. LAURA CONTI <small>Incaricata all'Ordine degli Ingegneri della Provincia di Foggia n. 1726</small>		N. Tutel. 8	
Titolo: PLANIMETRIA AREA DI CANTIERE		Foglio: VARIE	
<small>TEP 2564_4100_A1_AS_P01VA_T08_REV0_PLANIMETRIA AREA DI CANTIERE</small>			
<small>È VIETATA LA RIPRODUZIONE DI QUESTO DOCUMENTO SENZA PREVENTIVA AUTORIZZAZIONE SCRITTA DELLA TEP RENEWABLES ITALIA S.R.L.</small>			