

PROGETTO DI IMPIANTO IDROELETTRICO  
DI REGOLAZIONE SUL BACINO  
DI CAMPOLATTARO (BN)

MARZO 2011



COMMITENTE  
**REC** R.E.C. S.r.l.  
Via Uberti 37-20129 Milano

MANDATARIO:  
**ETATEC** S.R.L.  
SOCIETA' DI INGEGNERIA  
20133 MANI - Via Bivio 21 - 04921 280024  
Tel. (07) 2861503 - E-MAIL: ETATEC@ETATEC.IT  
CODICE UNIVOCO: 04921 280024



MANDANTE:  
**CeAS**  
CENTRO DI QUALITA' ARCHITETTURA S.R.L.  
SERVIZIO PER PROGETTO E REALIZZAZIONE  
SERVIZIO DI INGEGNERIA CIVILE  
CIVIL ENGINEERING SERVICES

PROGETTISTA: Prof. Ing. Alessandro Paoletti  
PROGETTISTA: Dott. Ing. Giovanni Conetta

TITOLO ELABORATO  
PLANIMETRIA CON L'IDENTIFICAZIONE DELLE SEZIONI RILEVATE  
foglio 1/5

Revisione	Data	Descrizione	Redazione	Verifica	Approvazione
A	25/07/2012	PRIMA EMISSIONE	G. Conetta	F. Malgoglio	A. Paoletti
B					
C					

CODICE COMPACTA	TITOLO COMPACTA	PRODOTTORE COMPACTA	PRODOTTORE COMPACTA	PRODOTTORE COMPACTA	PRODOTTORE COMPACTA	PRODOTTORE COMPACTA	PRODOTTORE COMPACTA
483-01E	ET	D	D	A	021		1:2.000

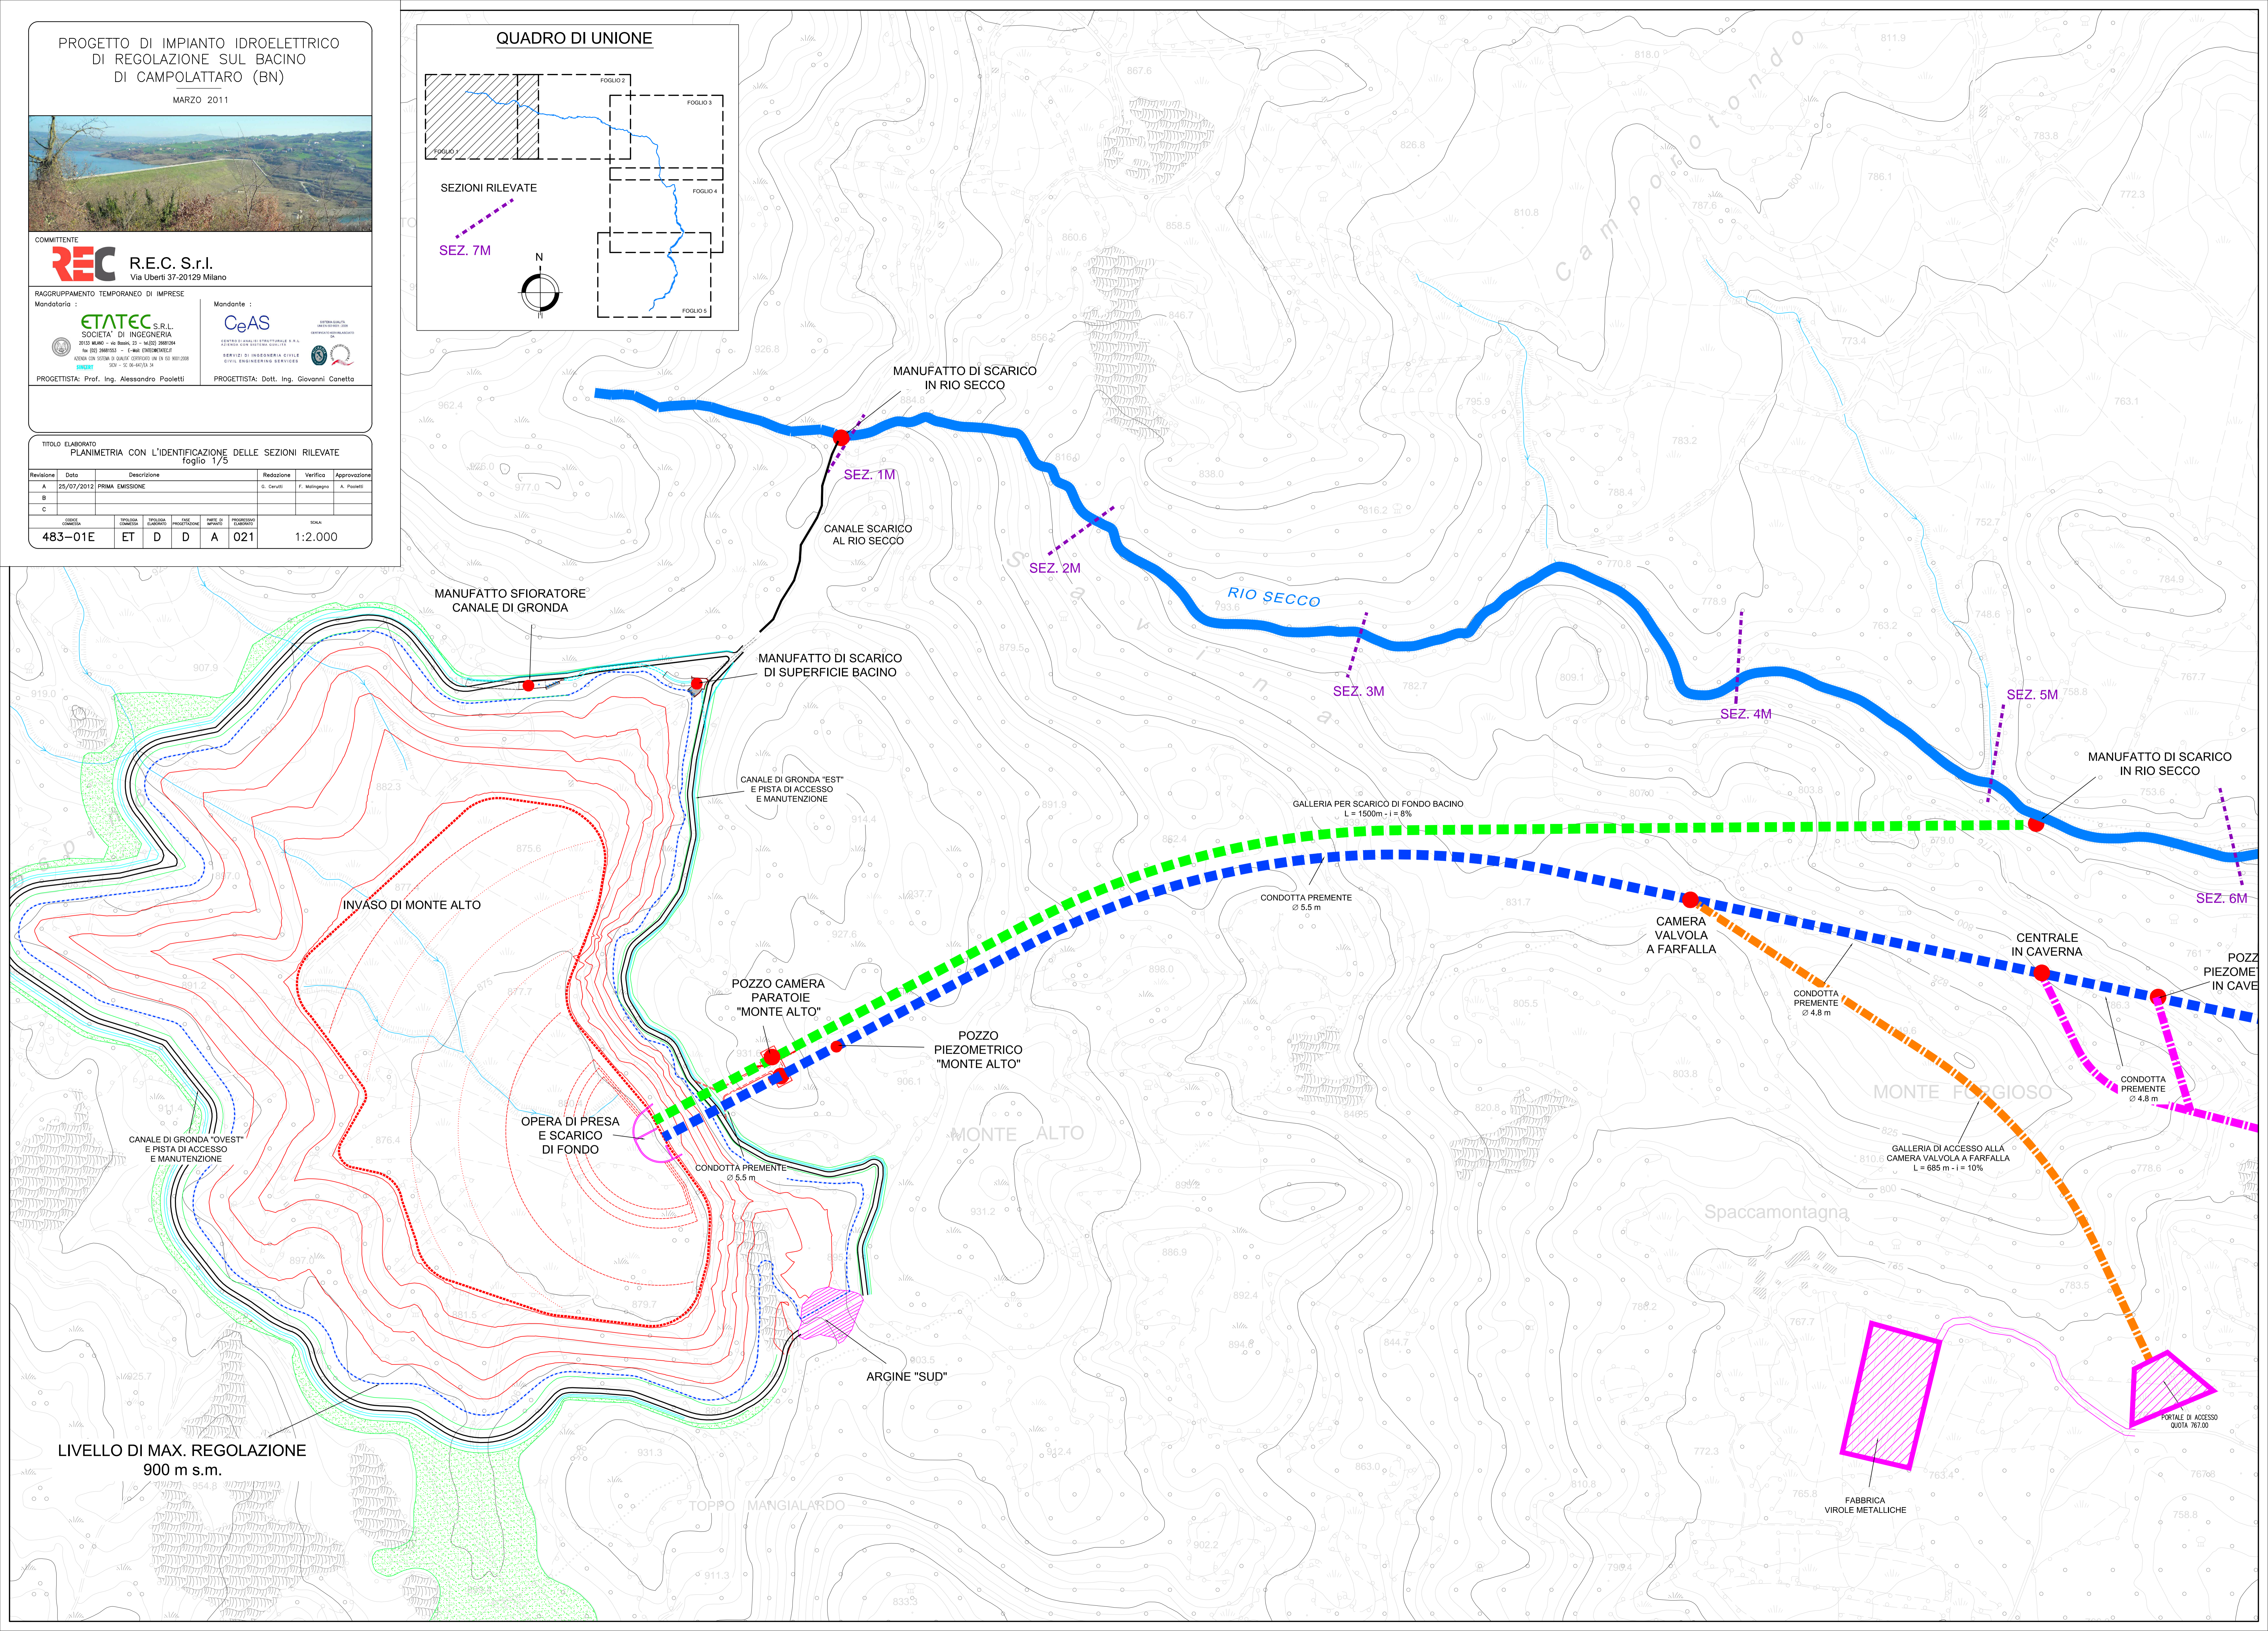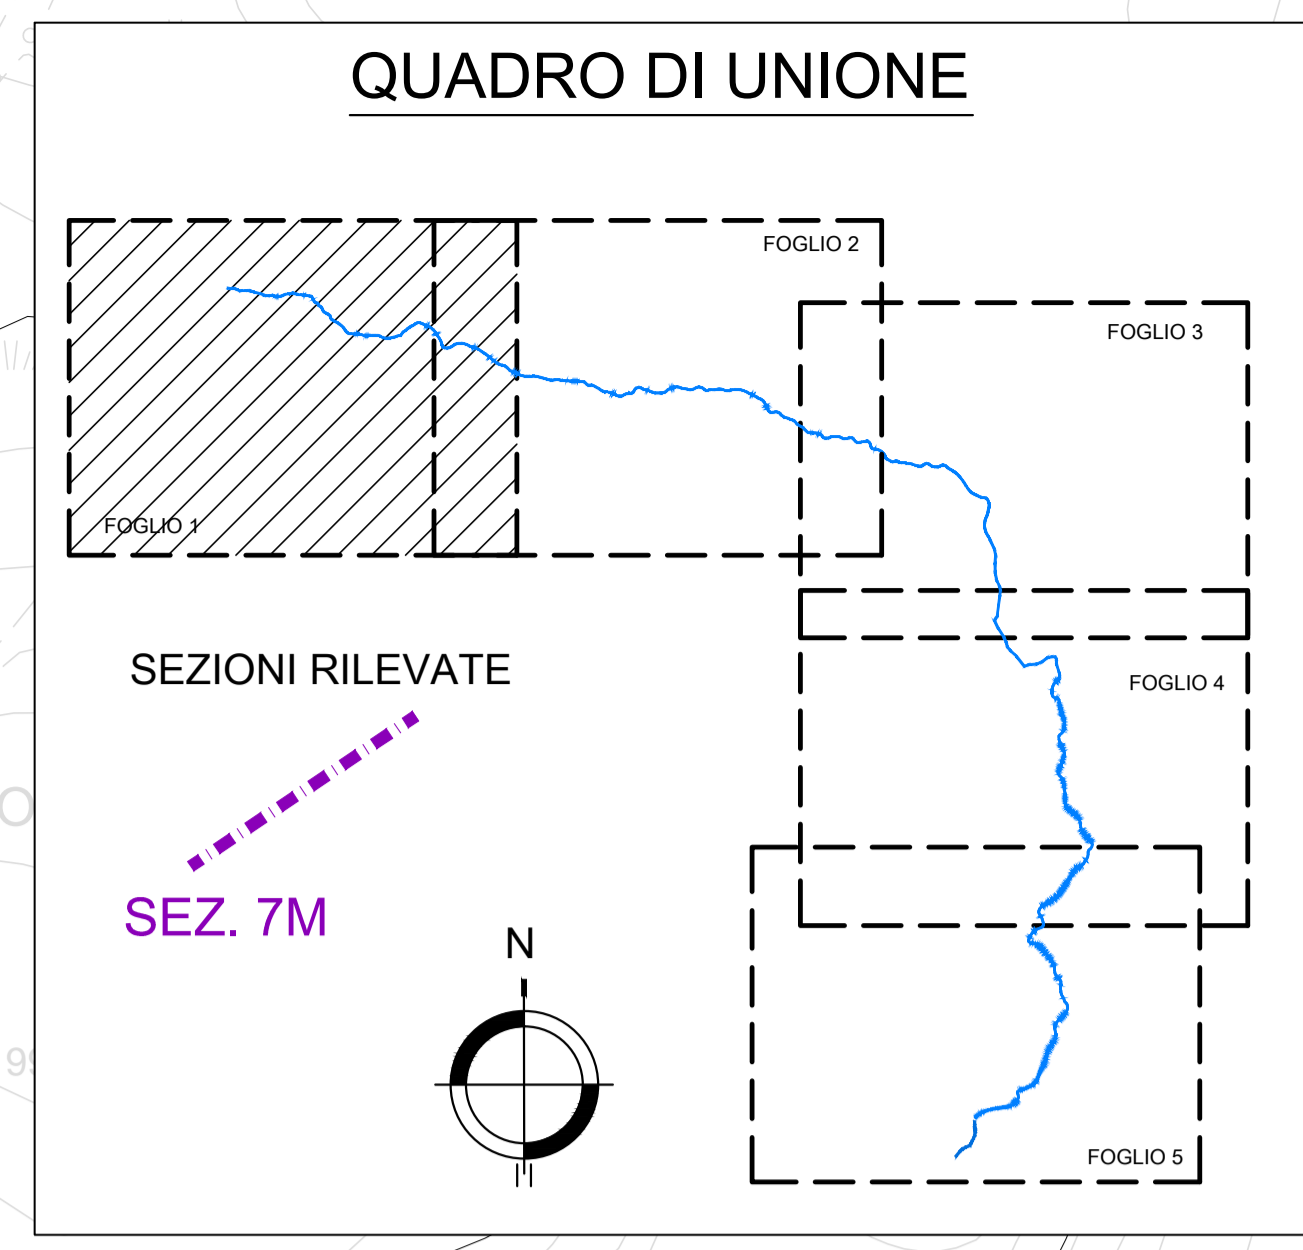

LIVELLO DI MAX. REGOLAZIONE  
900 m s.m.