

PROGETTO DI IMPIANTO IDROELETTRICO
DI REGOLAZIONE SUL BACINO
DI CAMPOLATTARO (BN)

MARZO 2011



COMMITENTE
REC R.E.C. S.r.l.
Via Uberti 37-20129 Milano

MANDATARIO:
ETATEC S.R.L. SOCIETA' DI INGEGNERIA
20133 MANTOVA - Via S. Maria 21 - 0432 360004
Tel. (0376) 298150 - E-MAIL: ETATEC@ETATEC.IT
CIVILE CON VOTO DI QUORUM CERTIFICATO DAL 18/10/2007
C.C. - S. 36/44/14

MANDANTE:
CeAS
CENTRO DI QUALITA' STRUTTURALE S.R.L.
SERVIZIO DI INGENGERIA CIVILE
CIVIL ENGINEERING SERVICES



PROGETTISTA: Prof. Ing. Alessandro Paoletti
PROGETTISTA: Dott. Ing. Giovanni Conetta

TITOLO ELABORATO
PLANIMETRIA CON L'IDENTIFICAZIONE DELLE SEZIONI RILEVATE
foglio 3/5

Revisione	Data	Descrizione	Redazione	Verifica	Approvazione
A	25/07/2012	PRIMA EMISSIONE	G. Conetti	F. Malgogno	A. Paoletti
B					
C					

CODICE COMPARTO	TIPOLOGIA CONDOTTA	PROFILAZIONE	PROFILAZIONE ELABORATA	PROFILAZIONE PRODOTTA	PROFILAZIONE TELEMETRICA	PROFILAZIONE TELEMETRICA	PROFILAZIONE TELEMETRICA	PROFILAZIONE TELEMETRICA	PROFILAZIONE TELEMETRICA	PROFILAZIONE TELEMETRICA	PROFILAZIONE TELEMETRICA
483-01E	ET	D	D	A	023						

SCALA: 1:2.000

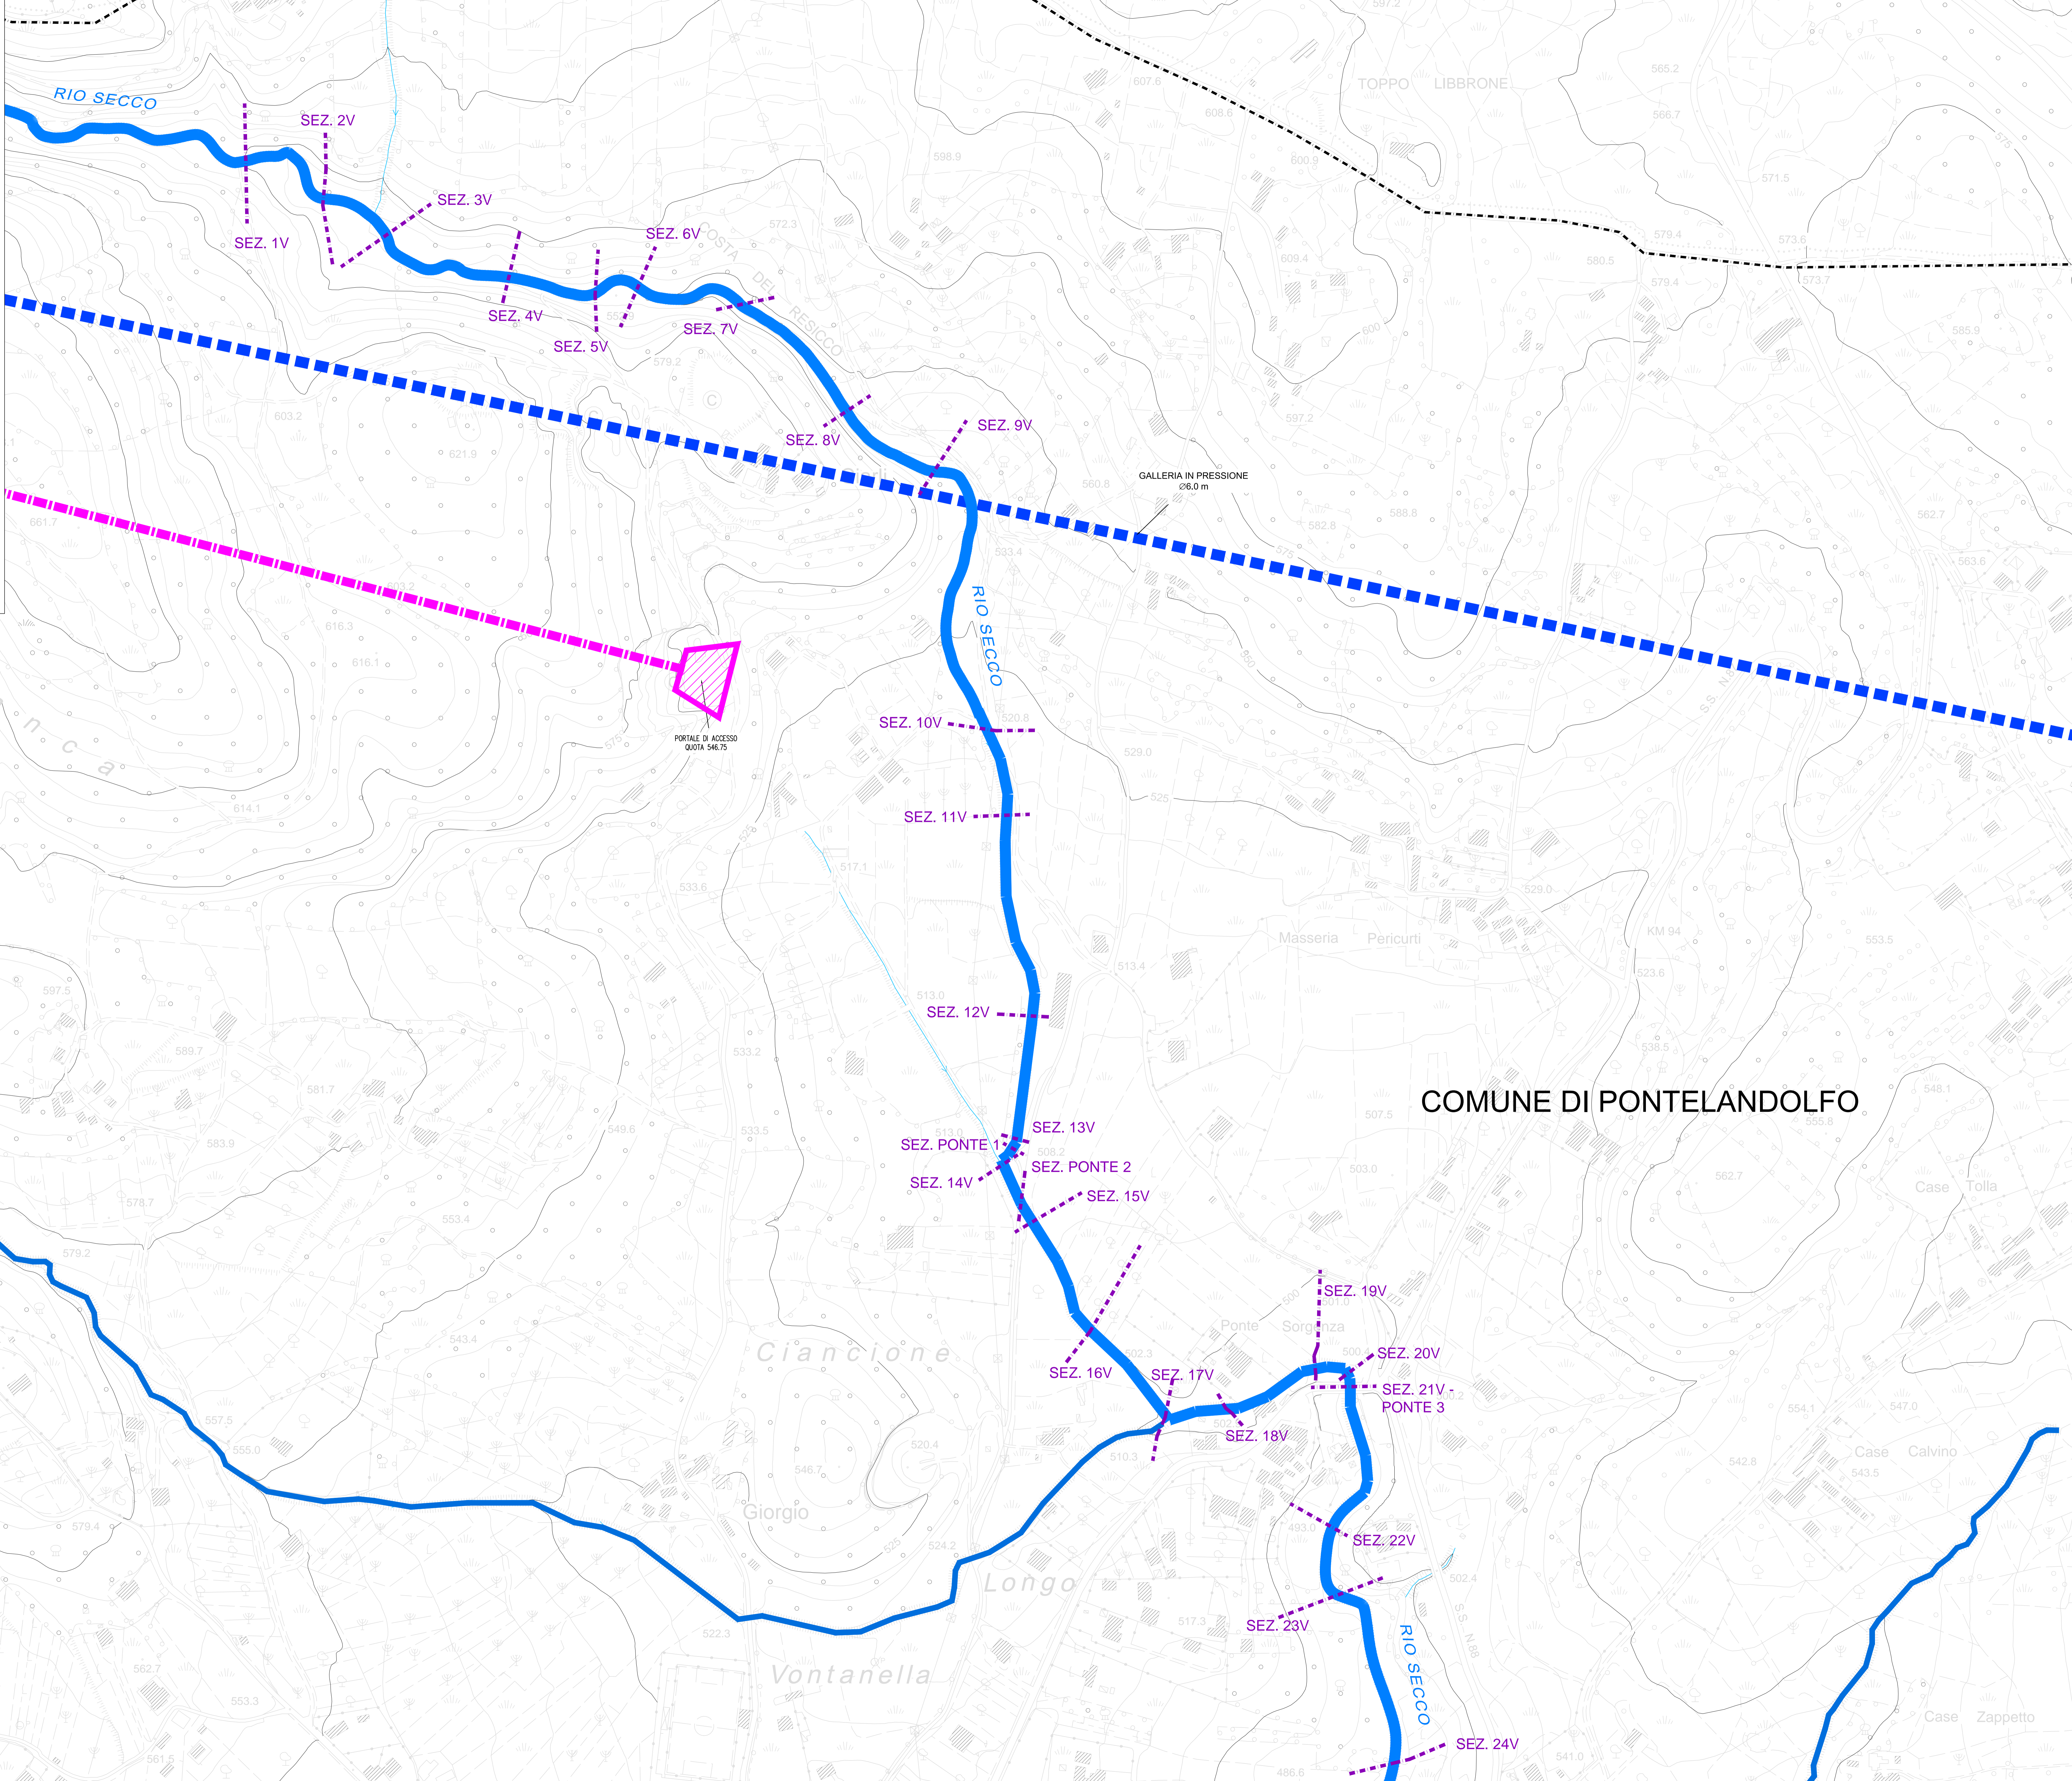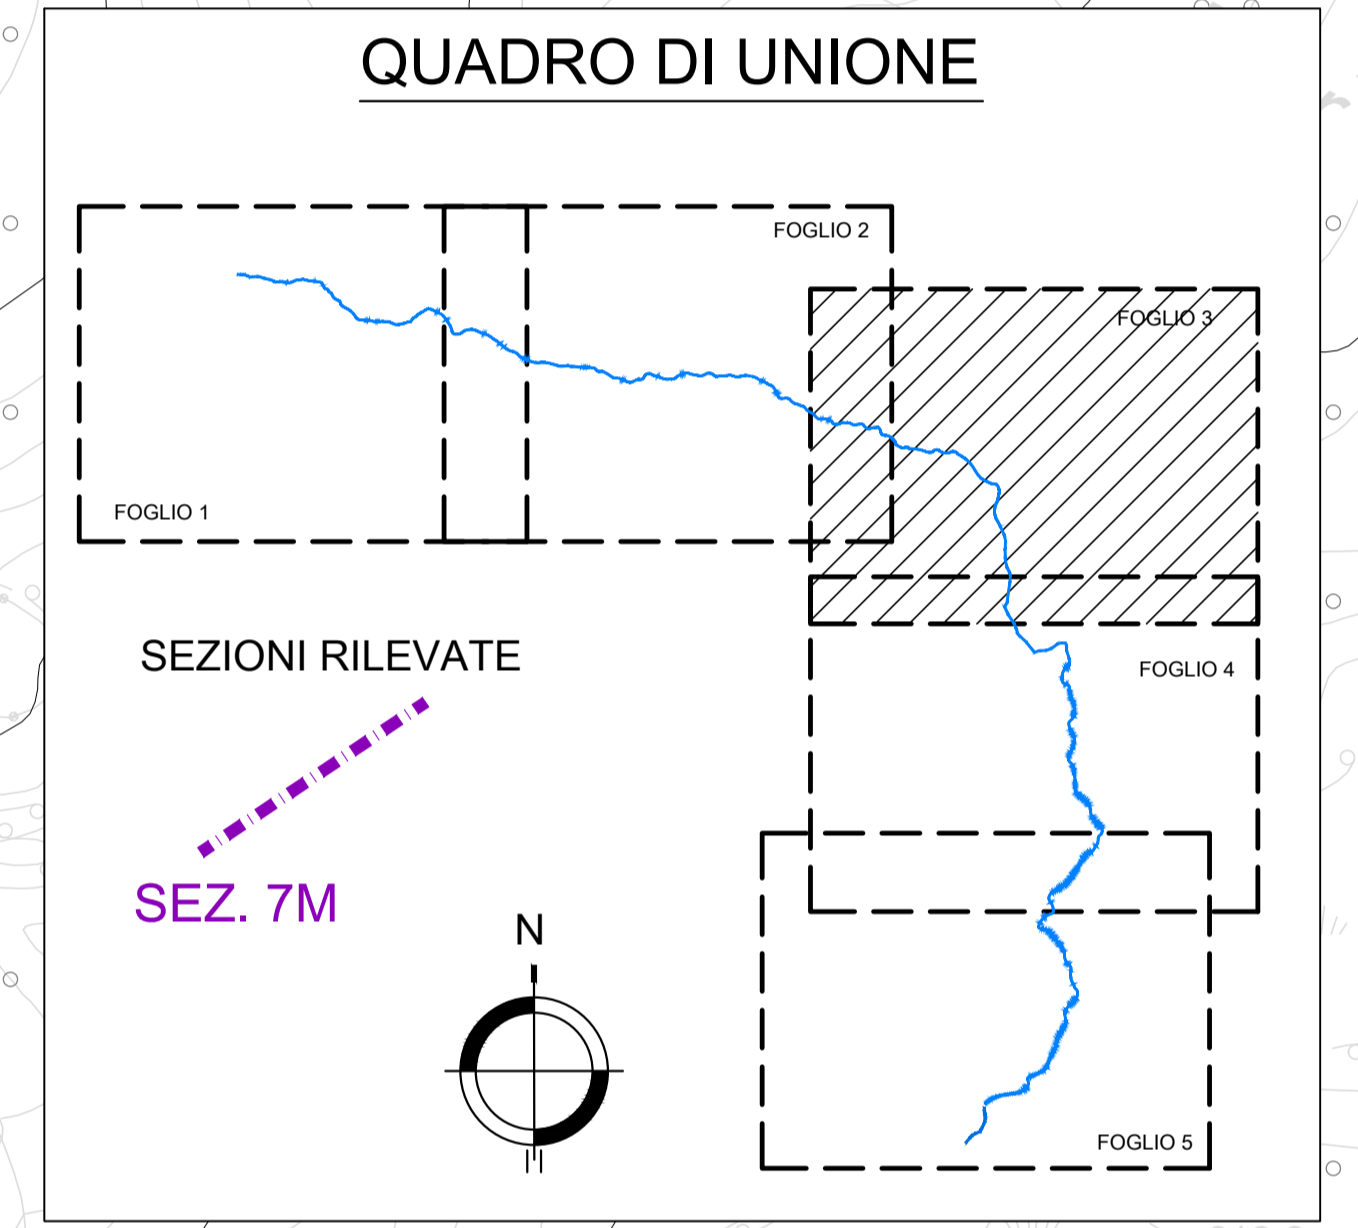

COMUNE DI PONTELANDOLFO