

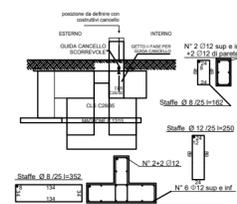
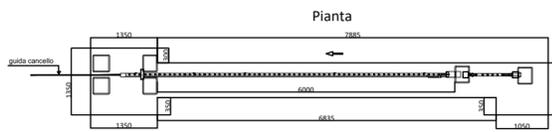
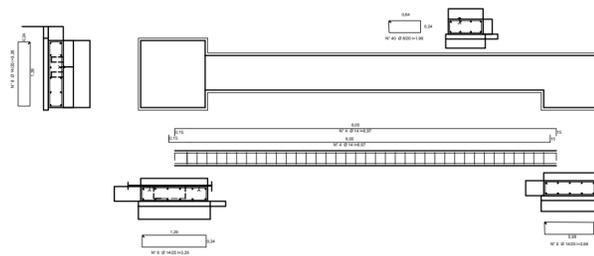
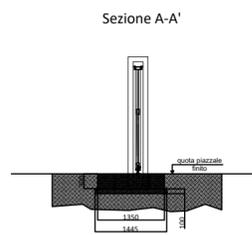
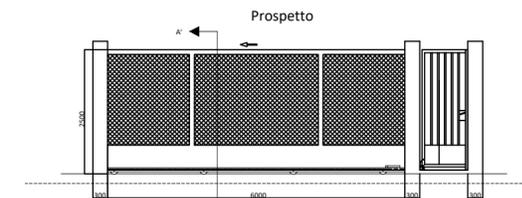


Particolari cancello ingresso

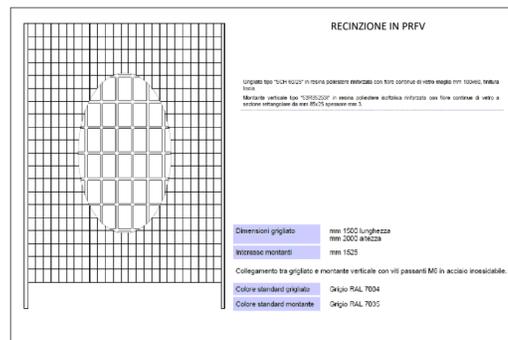


NOTA
 - I CANCELLI IN CARPENTERIA METALLICA POTRANNO ESSERE ANCHE DI TIPO COMMERCIALE

Particolare recinzione perimetrale

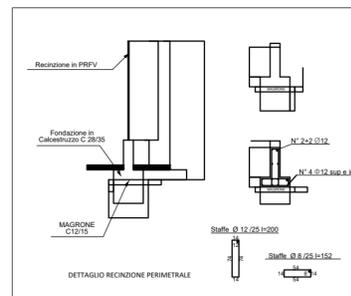

* LE DIMENSIONI DELLE MAGLIE DEI GRIGLIATI, DEI PROFILATI E DEI MONTANTI SARANNO DI TIPO COMMERCIALE

Particolare lampione illuminazione

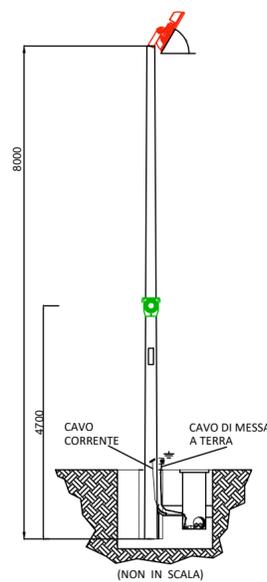

0	Emissione	3E	3E	TEP	28/08/2020
REV.	Descrizione	Redatto	Verificato	Approvato	Data
Proponente: tep renewable energies TEP RENEWABLES (FOGGIA 3 PV) S.R.L. VIALE SHAKESPEARE 71 CAP 00144 ROMA (RM) P. IVA 04292570712 - REA RM 1651669					
Oggetto: IMPIANTO FOTOVOLTAICO A TERRA COLLEGATO ALLA RTN POTENZA NOMINALE 131 MWp - IN IMMISSIONE 110 MW Comune di Ascoli Satriano (FG)					
PROGETTO DEFINITIVO IMPIANTO FOTOVOLTAICO					
Progettisti: 3E Ingegneria S.r.l. , via G. Volpe n° 92 - 56121 Pisa - Italy					
Tavola: Stazione di Utenza, Particolari costruttivi, Illuminazione					N. Tav: T08
Rif: ABB_AS_PC_T08_REV0_CANCELLO, RECINZIONE, ILLUMINAZIONE					Scala: ---
È VIETATA LA RIPRODUZIONE DI QUESTO DOCUMENTO SENZA PREVENTIVA AUTORIZZAZIONE SCRITTA DELLA TEP RENEWABLES ITALIA S.R.L.					