


57,99 MW IMPIANTO FOTOVOLTAICO "CAMPOMARINO FV"

- Indirizzo: Regione: Molise
Provincia: Campobasso
Comune: Campomarino
- Localizzazione: 41°52'15.797N
15° 6'30.02"E
- Altitudine: 49 m s.l.m.
- Potenza di Picco: 57.989,04 kWp
- Moduli FV: 610 W
- Numero Moduli: 95.064
- Dimensioni Moduli: 2.465 mm x 1.134 mm x 35 mm
- Inclinazione Moduli: +55° / -55°
- Fondazioni: Palo infisso
- Altezza Min Modulo dal Terreno: 0,5 m
- Altezza Max Modulo dal Terreno: 4,5 m
- Passo delle File: 9,00 m
- Spazio tra le File: 4,05 m
- Cabina di Trasformazione: 12 Pieces
- Cabina di Consegna: 4 pc
- Tracker 36x2: 1,063
- Tracker 24x2: 262
- Tracker 12x2: 248
- Numero Stringhe: 3.361
- Lunghezza Recinzione: 8.704 m

LEGENDA	
Simbolo	Descrizione
	Caviddoto di Connessione (interrato su strada pubblica)
	SE RTN 150 kV San Martino in Pensilis (Esistente)
	Ampliamento SE RTN 150 kV San Martino in Pensilis
	Nuova Sezione 35 kV SE RTN San Martino in Pensilis
	Area Impianto

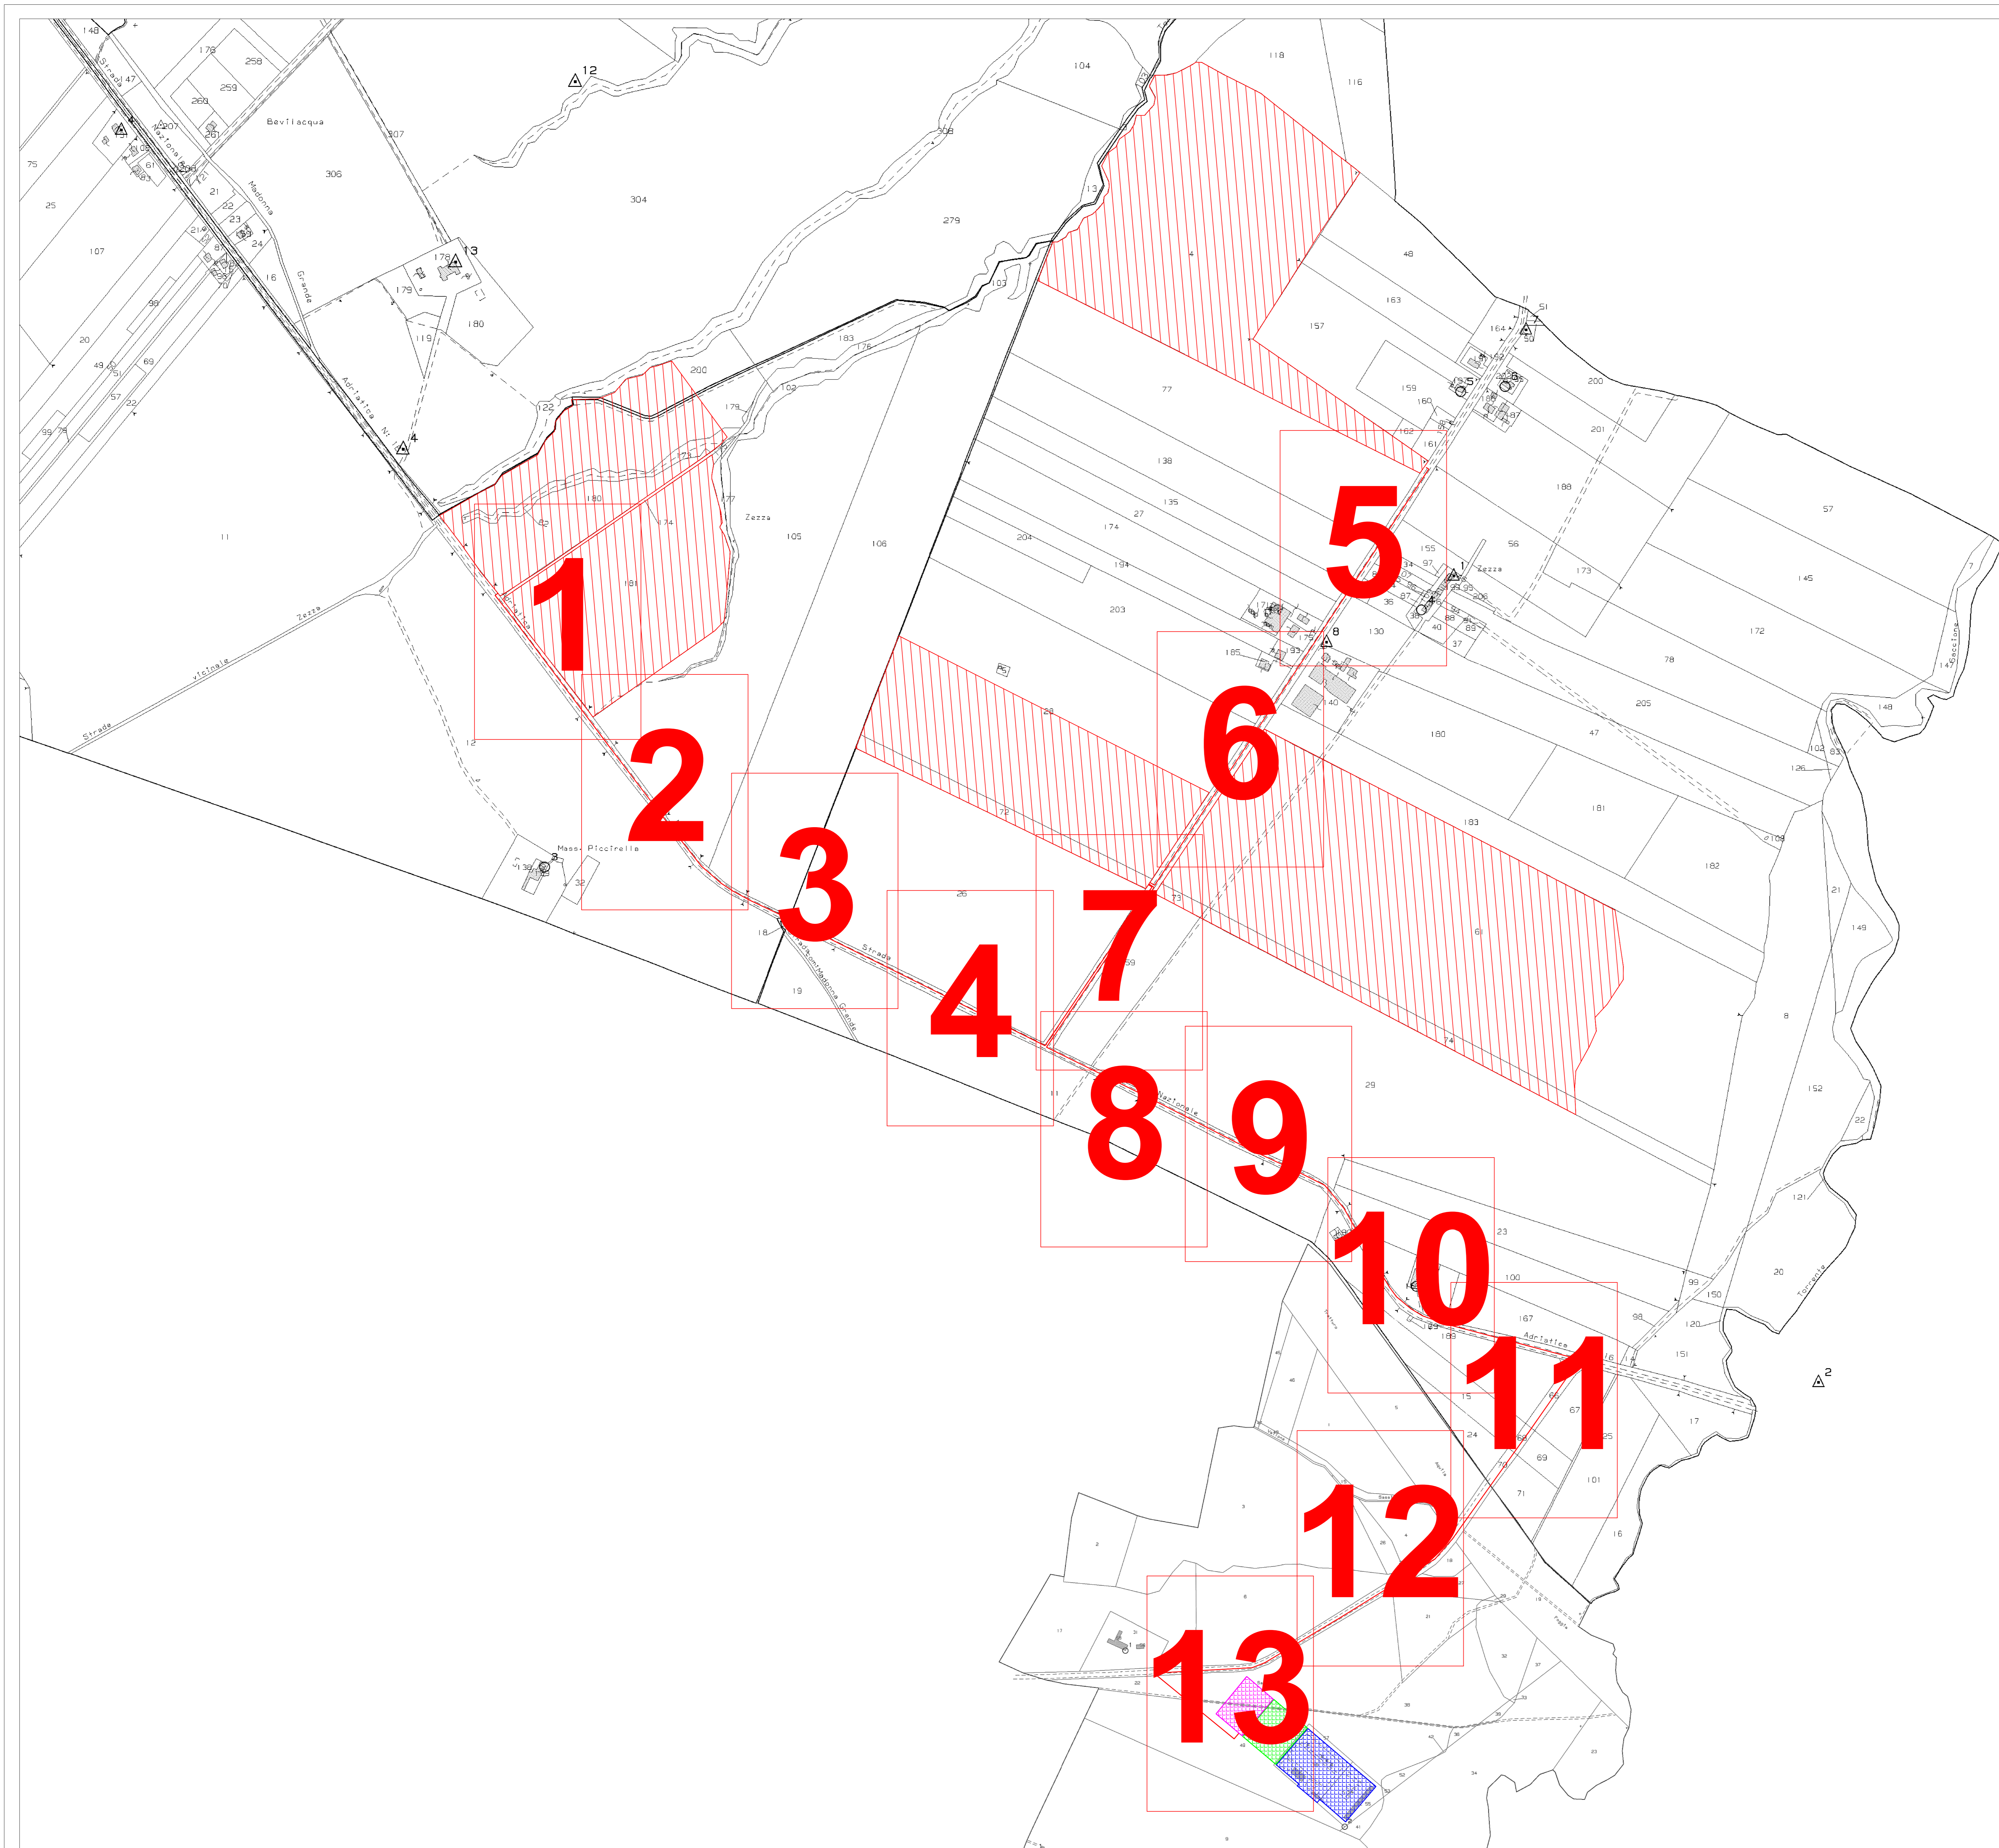



COMUNE DI CAMPOMARINO



PROVINCIA DI
CAMPOMARINO



REGIONE MOLISE

**REALIZZAZIONE DI UN IMPIANTO SOLARE AGRI-VOLTAICO
CONNESSO ALLA RETE DI TRASMISSIONE NAZIONALE DELLA
POTENZA MASSIMA IN IMMISSIONE DI 44,955 MWAC**


Denominazione Impianto:		IMPIANTO CAMPOMARINO FV	
Ubicazione:		Comune di Campomarino (CB)	
ELABORATO	3.11-PDEG	PIANO PARTICELLARE CAVIDDOTI 36 kV	
	Renew-co Engineering S.p.A. Piazza Giovanni XXIII, 51 06100 Terni (TR) ITALY P.IVA n. 020580442 info@renew-co.com www.renew-co.com	Scale: 1 : 4.000 Data: 31/01/2022	PROGETTO <input type="checkbox"/> autorizzato <input type="checkbox"/>
Tecnici: Ing. Antonio Palestini Albo degli Ingegneri Ausiliari - N°: A/1616			

Revisione	Data	Descrizione	Realizzato	Approvato	Autorizzato
01	31/01/2022	Progetto Definitivo			
02					
03					
04					

Il Tecnico:
Ing. Antonio Palestini
Albo degli Ingegneri Ausiliari - N°: A/1616

Il Proprietario:
SARACINO SIMONE S.p.A.
SARACINO BENEDETTO DEL PRONTO S.p.A.
SARACINO VINCENZO S.p.A.
C.F.P. S.p.A. 044758842



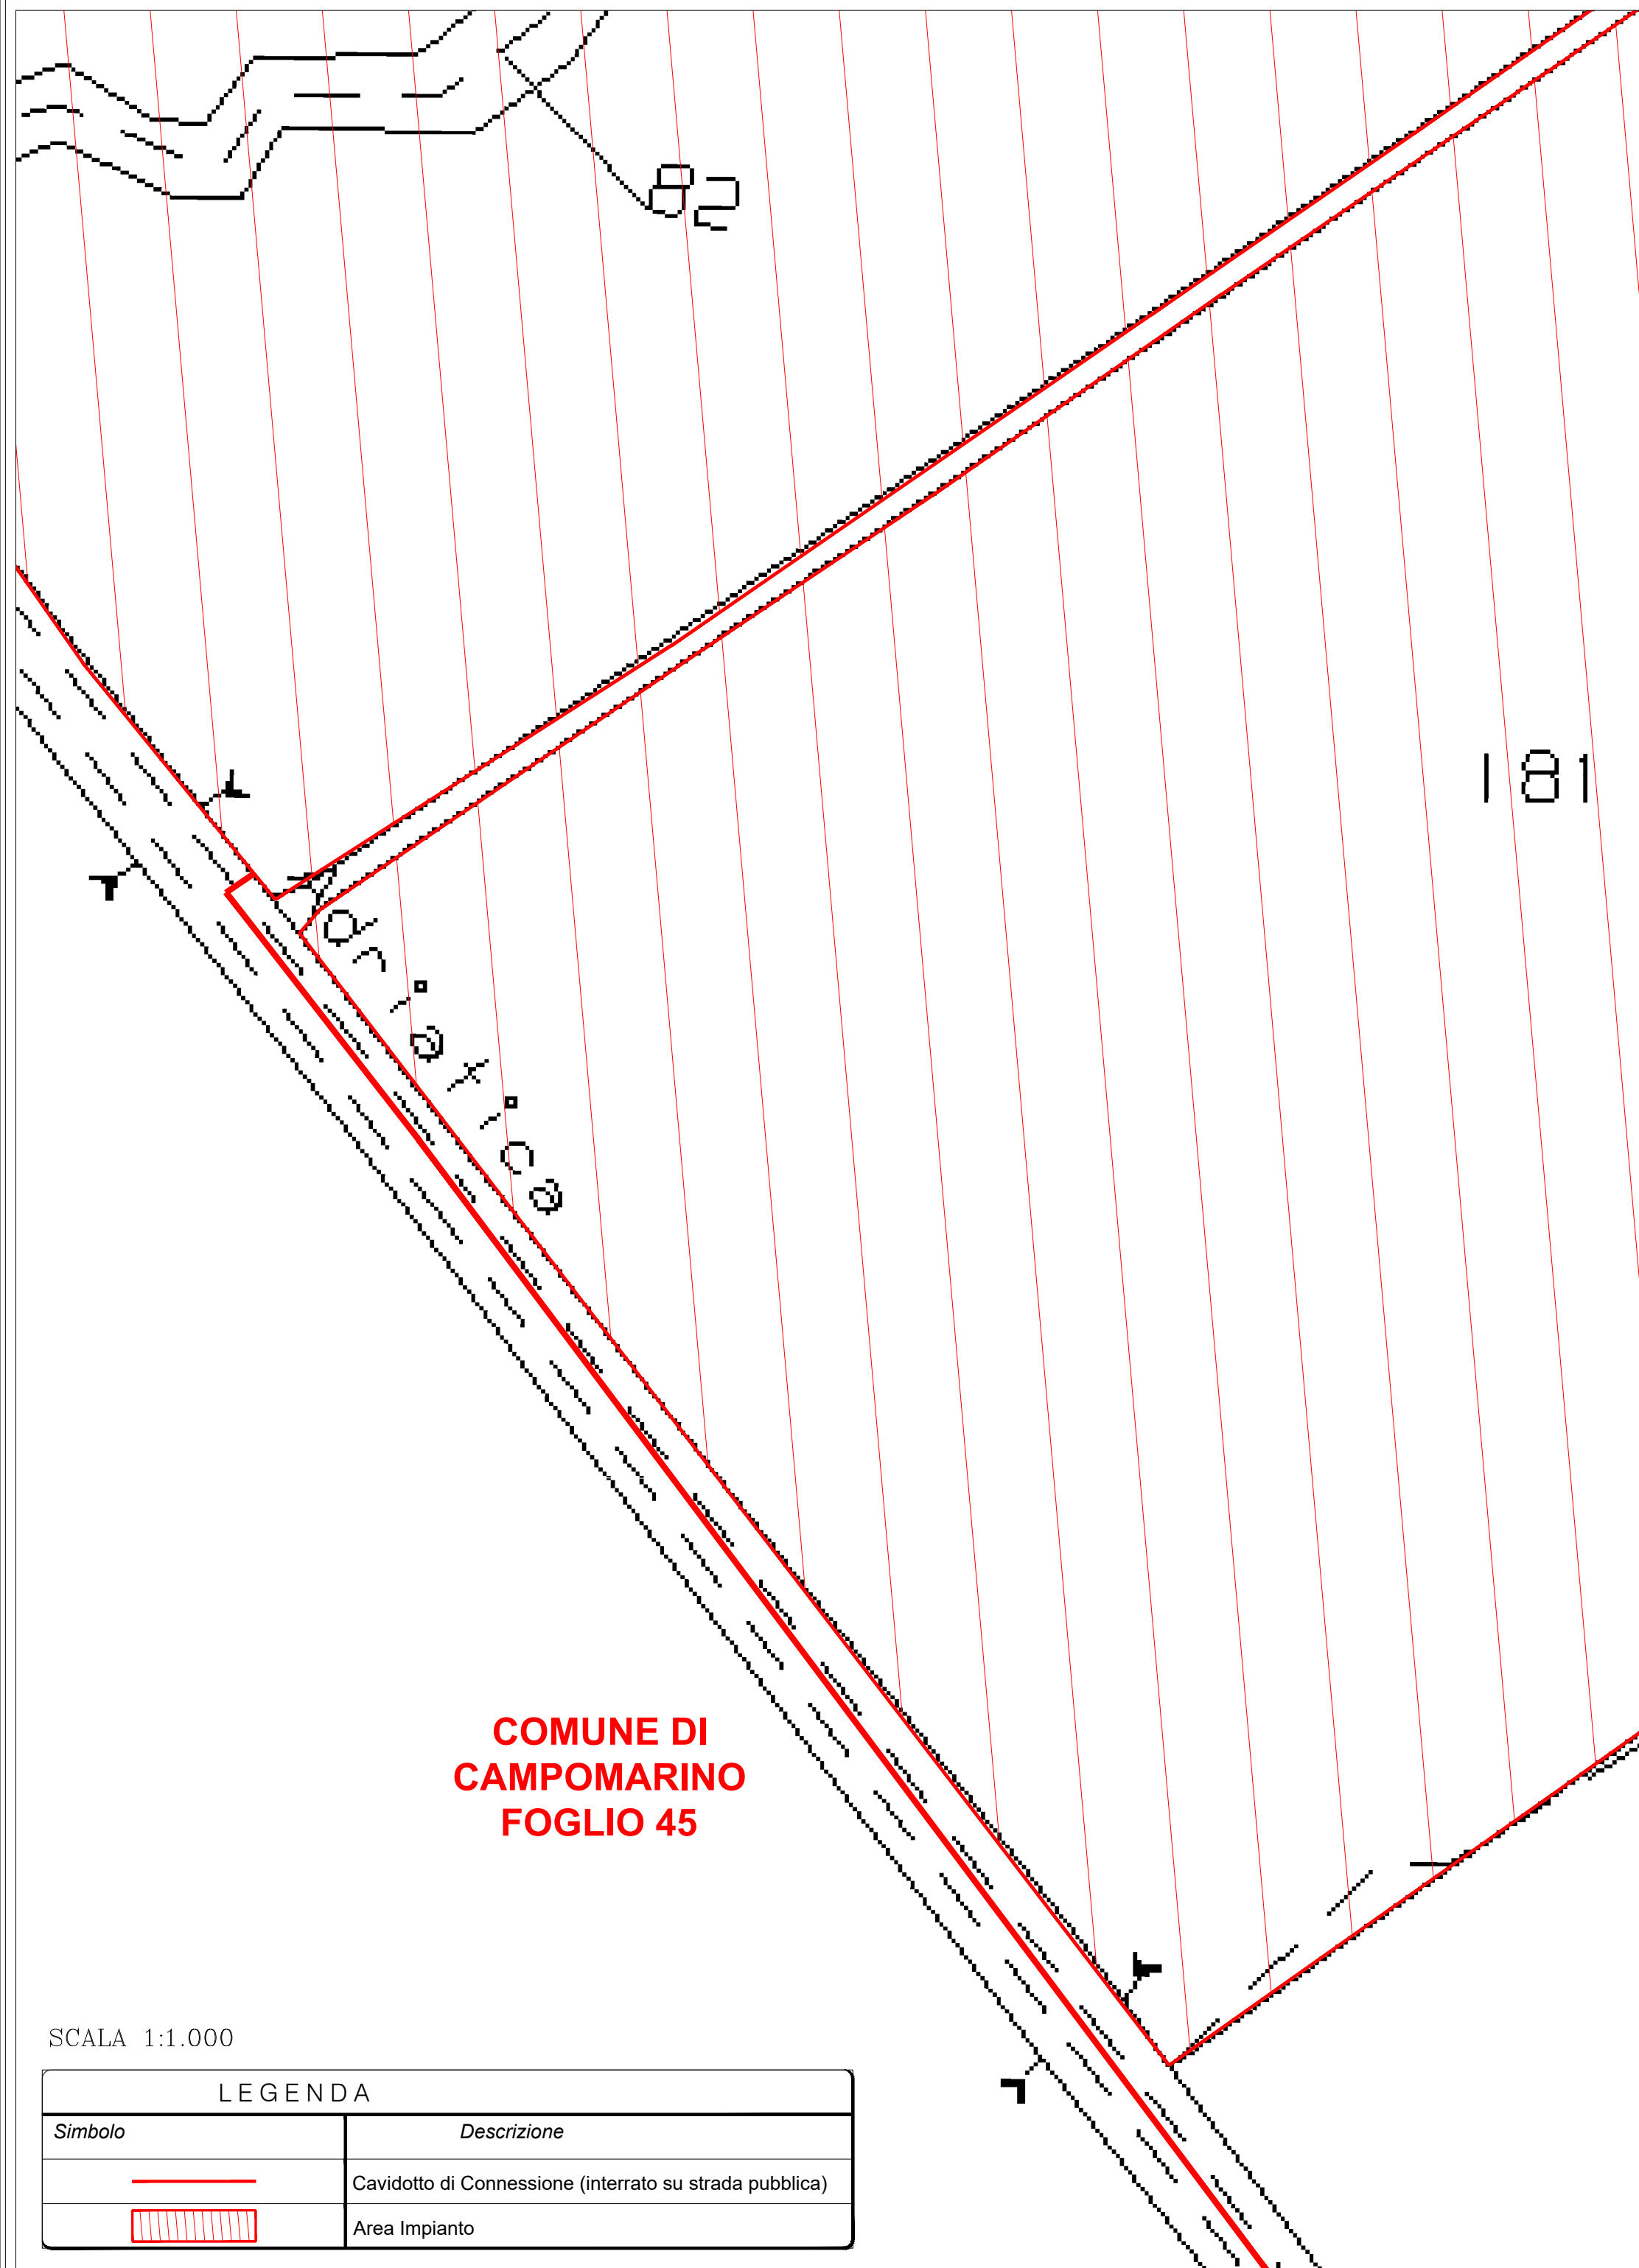



**COMUNE DI
CAMPOMARINO
FOGLIO 45**

SCALA 1:1.000

LEGENDA


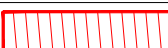
Simbolo	Descrizione
	Cavidotto di Connessione (interrato su strada pubblica)
	Area Impianto

**COMUNE DI
CAMPOMARINO
FOGLIO 45**

Piccirella

SCALA 1:1.000

LEGENDA

Simbolo	Descrizione
	Cavidotto di Connessione (interrato su strada pubblica)
	Area Impianto

**COMUNE DI
CAMPOMARINO
FOGLIO 45**

**COMUNE DI
CAMPOMARINO
FOGLIO 46**

**COMUNE DI
CAMPOMARINO
FOGLIO 45**

18


19

Strada
com.
M. S. S. S.

Strada
com.
M. S. S. S.

SCALA 1:1.000

LEGENDA


Simbolo	Descrizione
	Cavidotto di Connessione (interrato su strada pubblica)

26

**COMUNE DI
CAMPOMARINO
FOGLIO 46**

SCALA 1:1.000

LEGENDA

<i>Simbolo</i>	<i>Descrizione</i>
	Cavidotto di Connessione (interrato su strada pubblica)

**COMUNE DI
CAMPOMARINO
FOGLIO 46**

SCALA 1:1.000

LEGENDA	
Simbolo	Descrizione
	Cavidotto di Connessione (interrato su strada pubblica)
	Area Impianto

185



175

193

**COMUNE DI
CAMPOMARINO
FOGLIO 46**

SCALA 1:1.000

LEGENDA



<i>Simbolo</i>	<i>Descrizione</i>
	Cavidotto di Connessione (interrato su strada pubblica)
	Area Impianto


**COMUNE DI
CAMPOMARINO
FOGLIO 46**

59


73

SCALA 1:1.000


LEGENDA	
<i>Simbolo</i>	<i>Descrizione</i>
	Cavidotto di Connessione (interrato su strada pubblica)
	Area Impianto

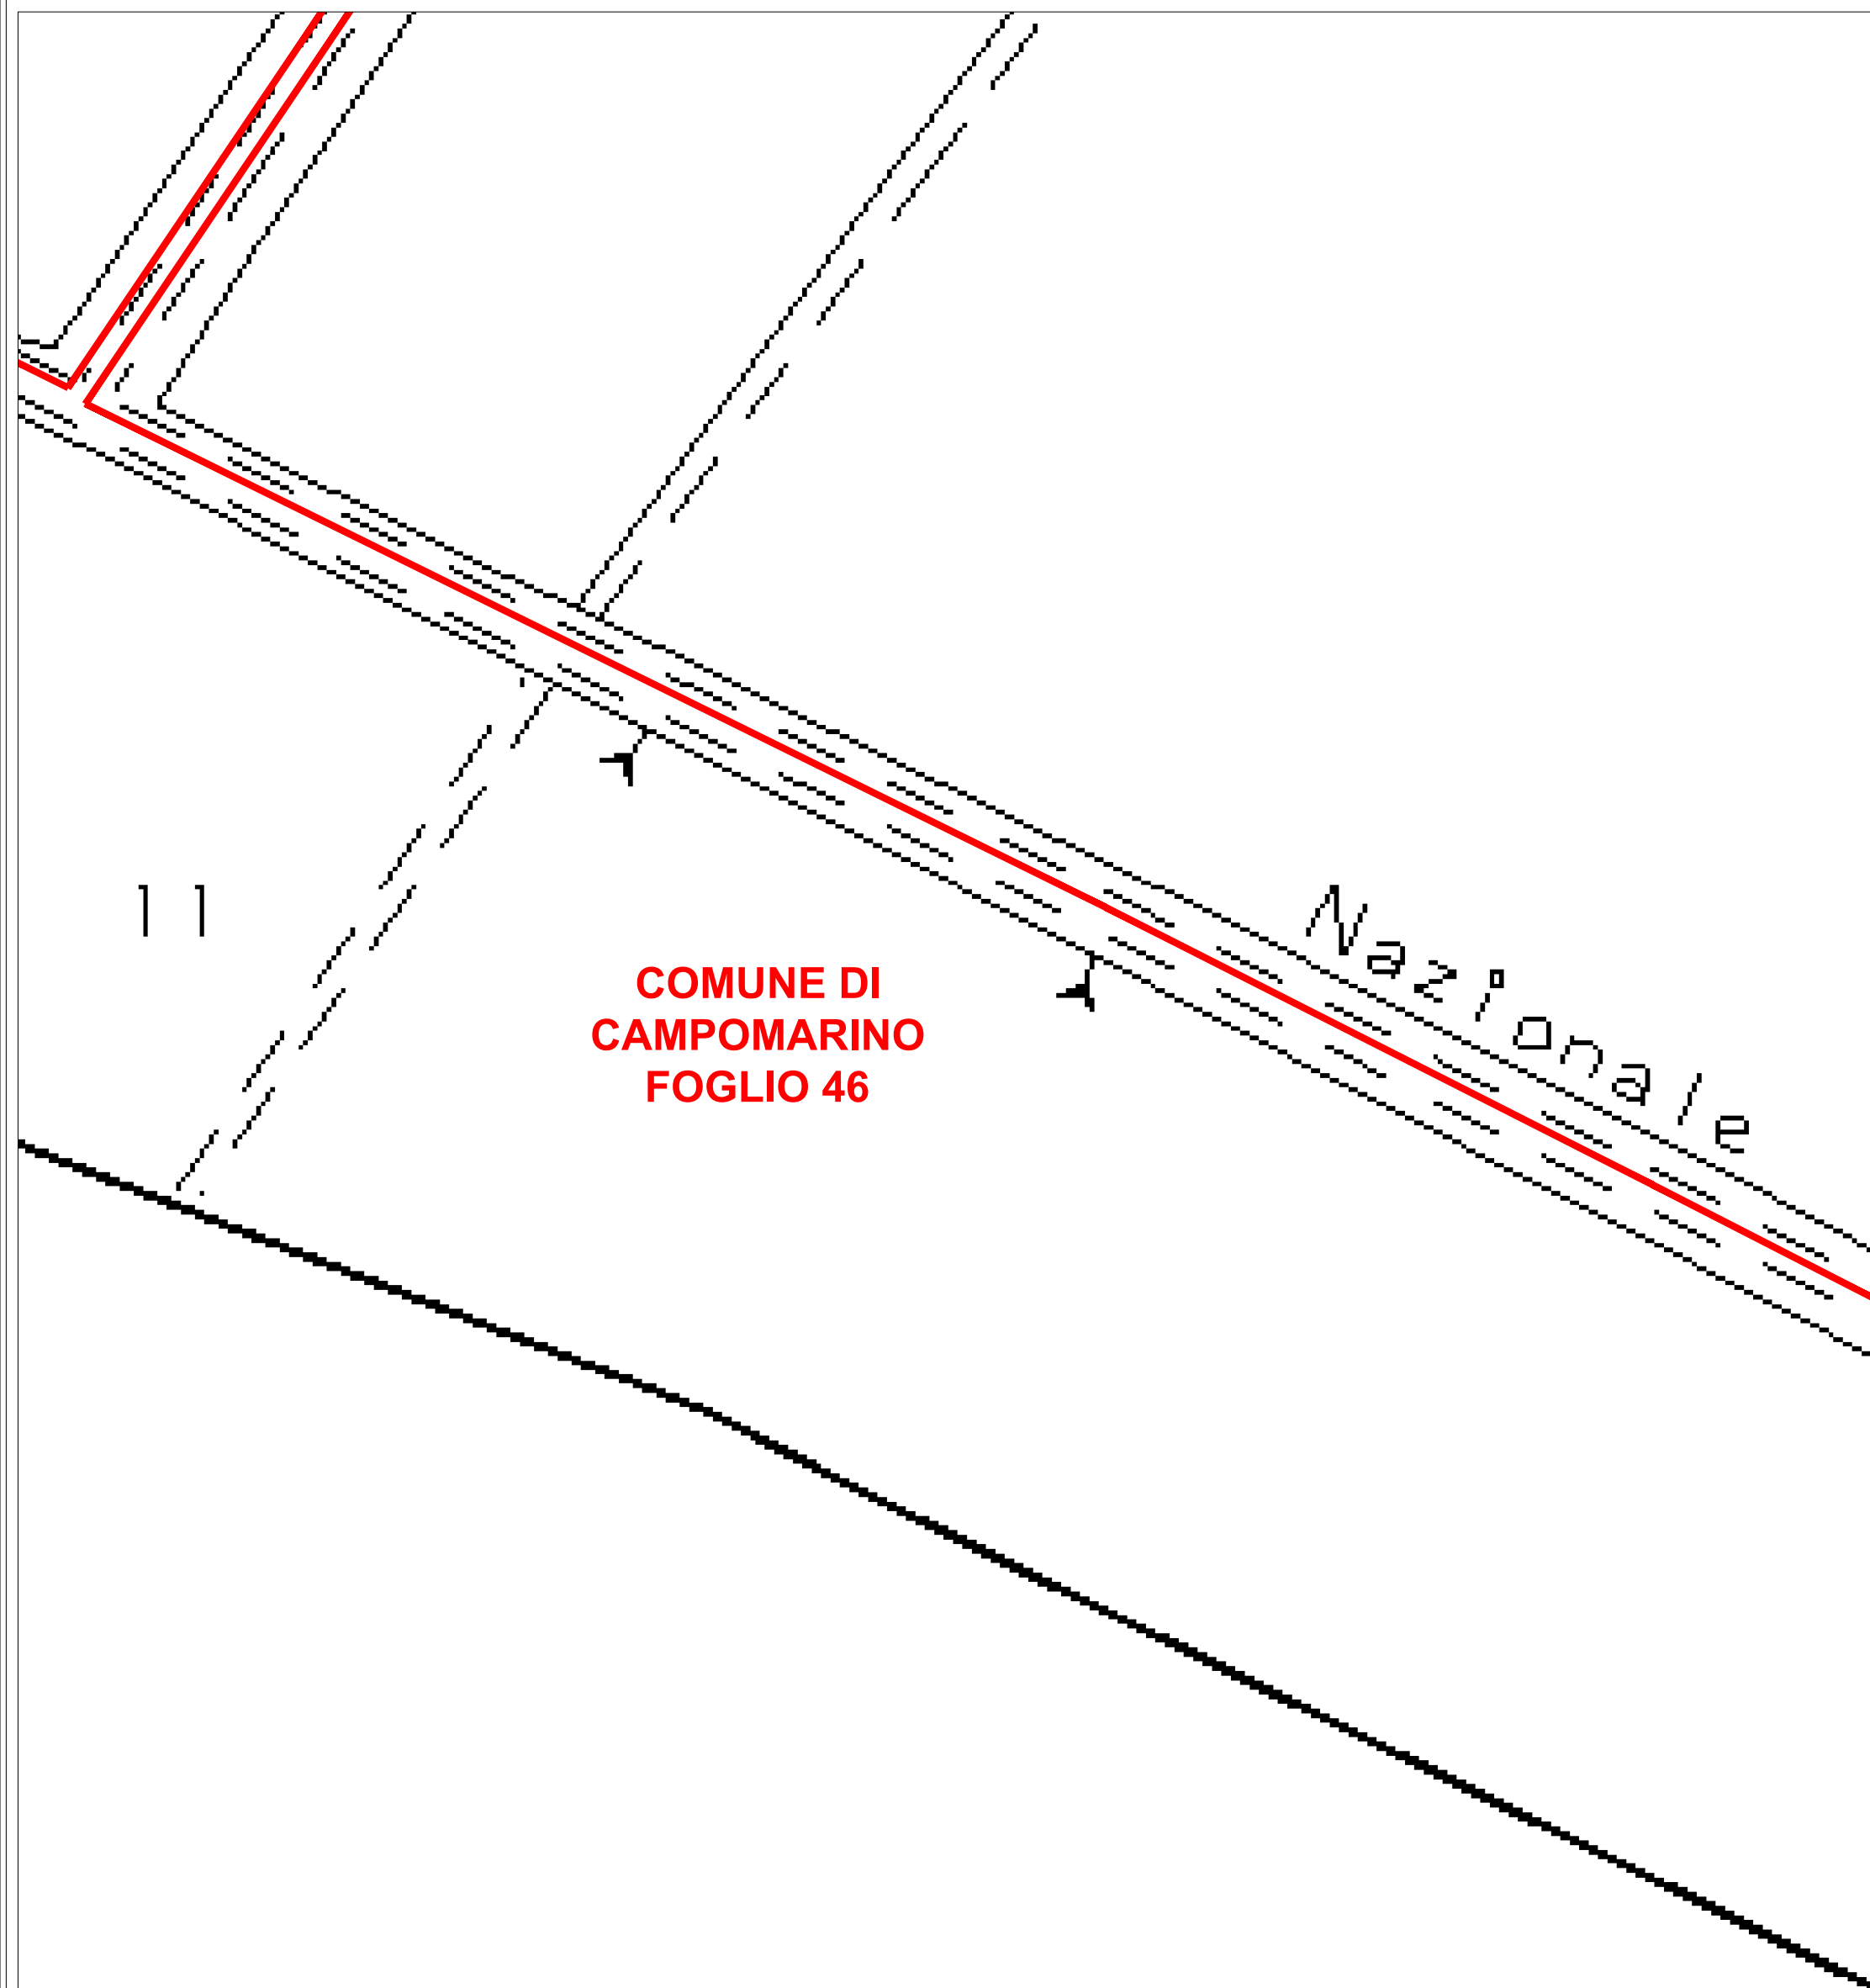


SCALA 1:1.000

LEGENDA	
<i>Simbolo</i>	<i>Descrizione</i>
	Cavidotto di Connessione (interrato su strada pubblica)

**COMUNE DI
CAMPOMARINO
FOGLIO 46**

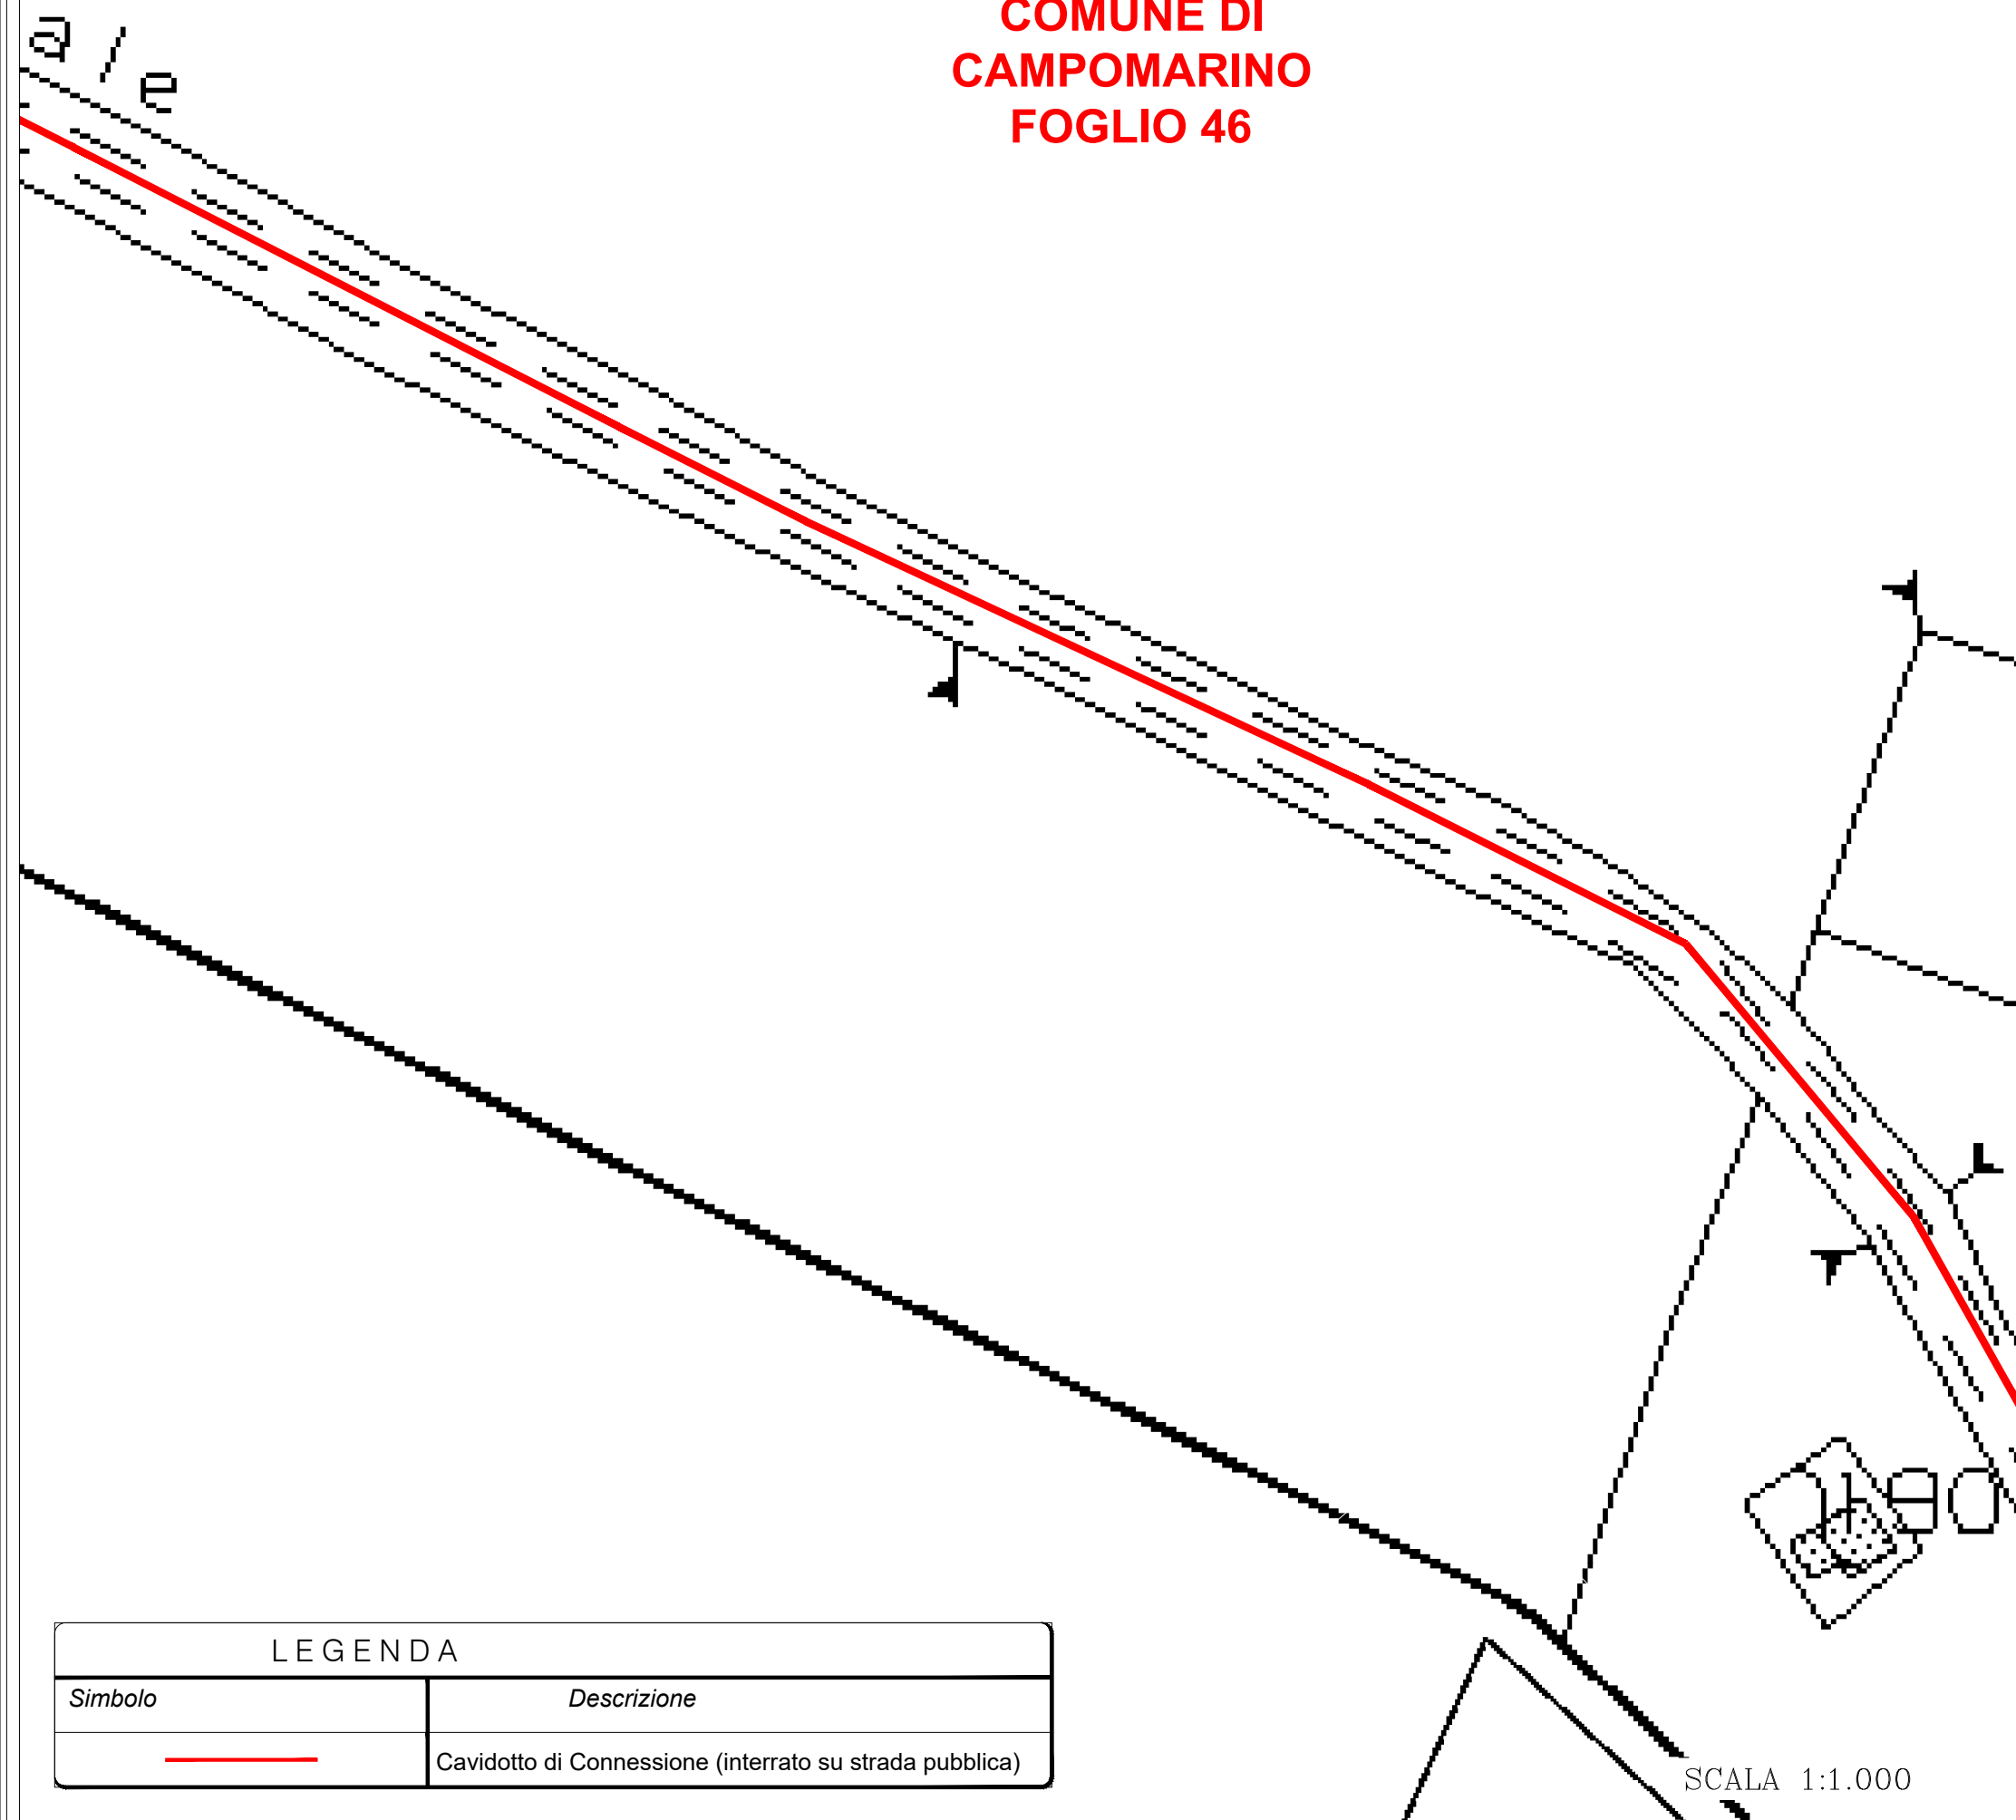

LEGENDA


<i>Simbolo</i>	<i>Descrizione</i>
	Cavidotto di Connessione (interrato su strada pubblica)


SCALA 1:1.000


**COMUNE DI
CAMPOMARINO
FOGLIO 46**

SCALA 1:1.000


LEGENDA


<i>Simbolo</i>	<i>Descrizione</i>
	Cavidotto di Connessione (interrato su strada pubblica)

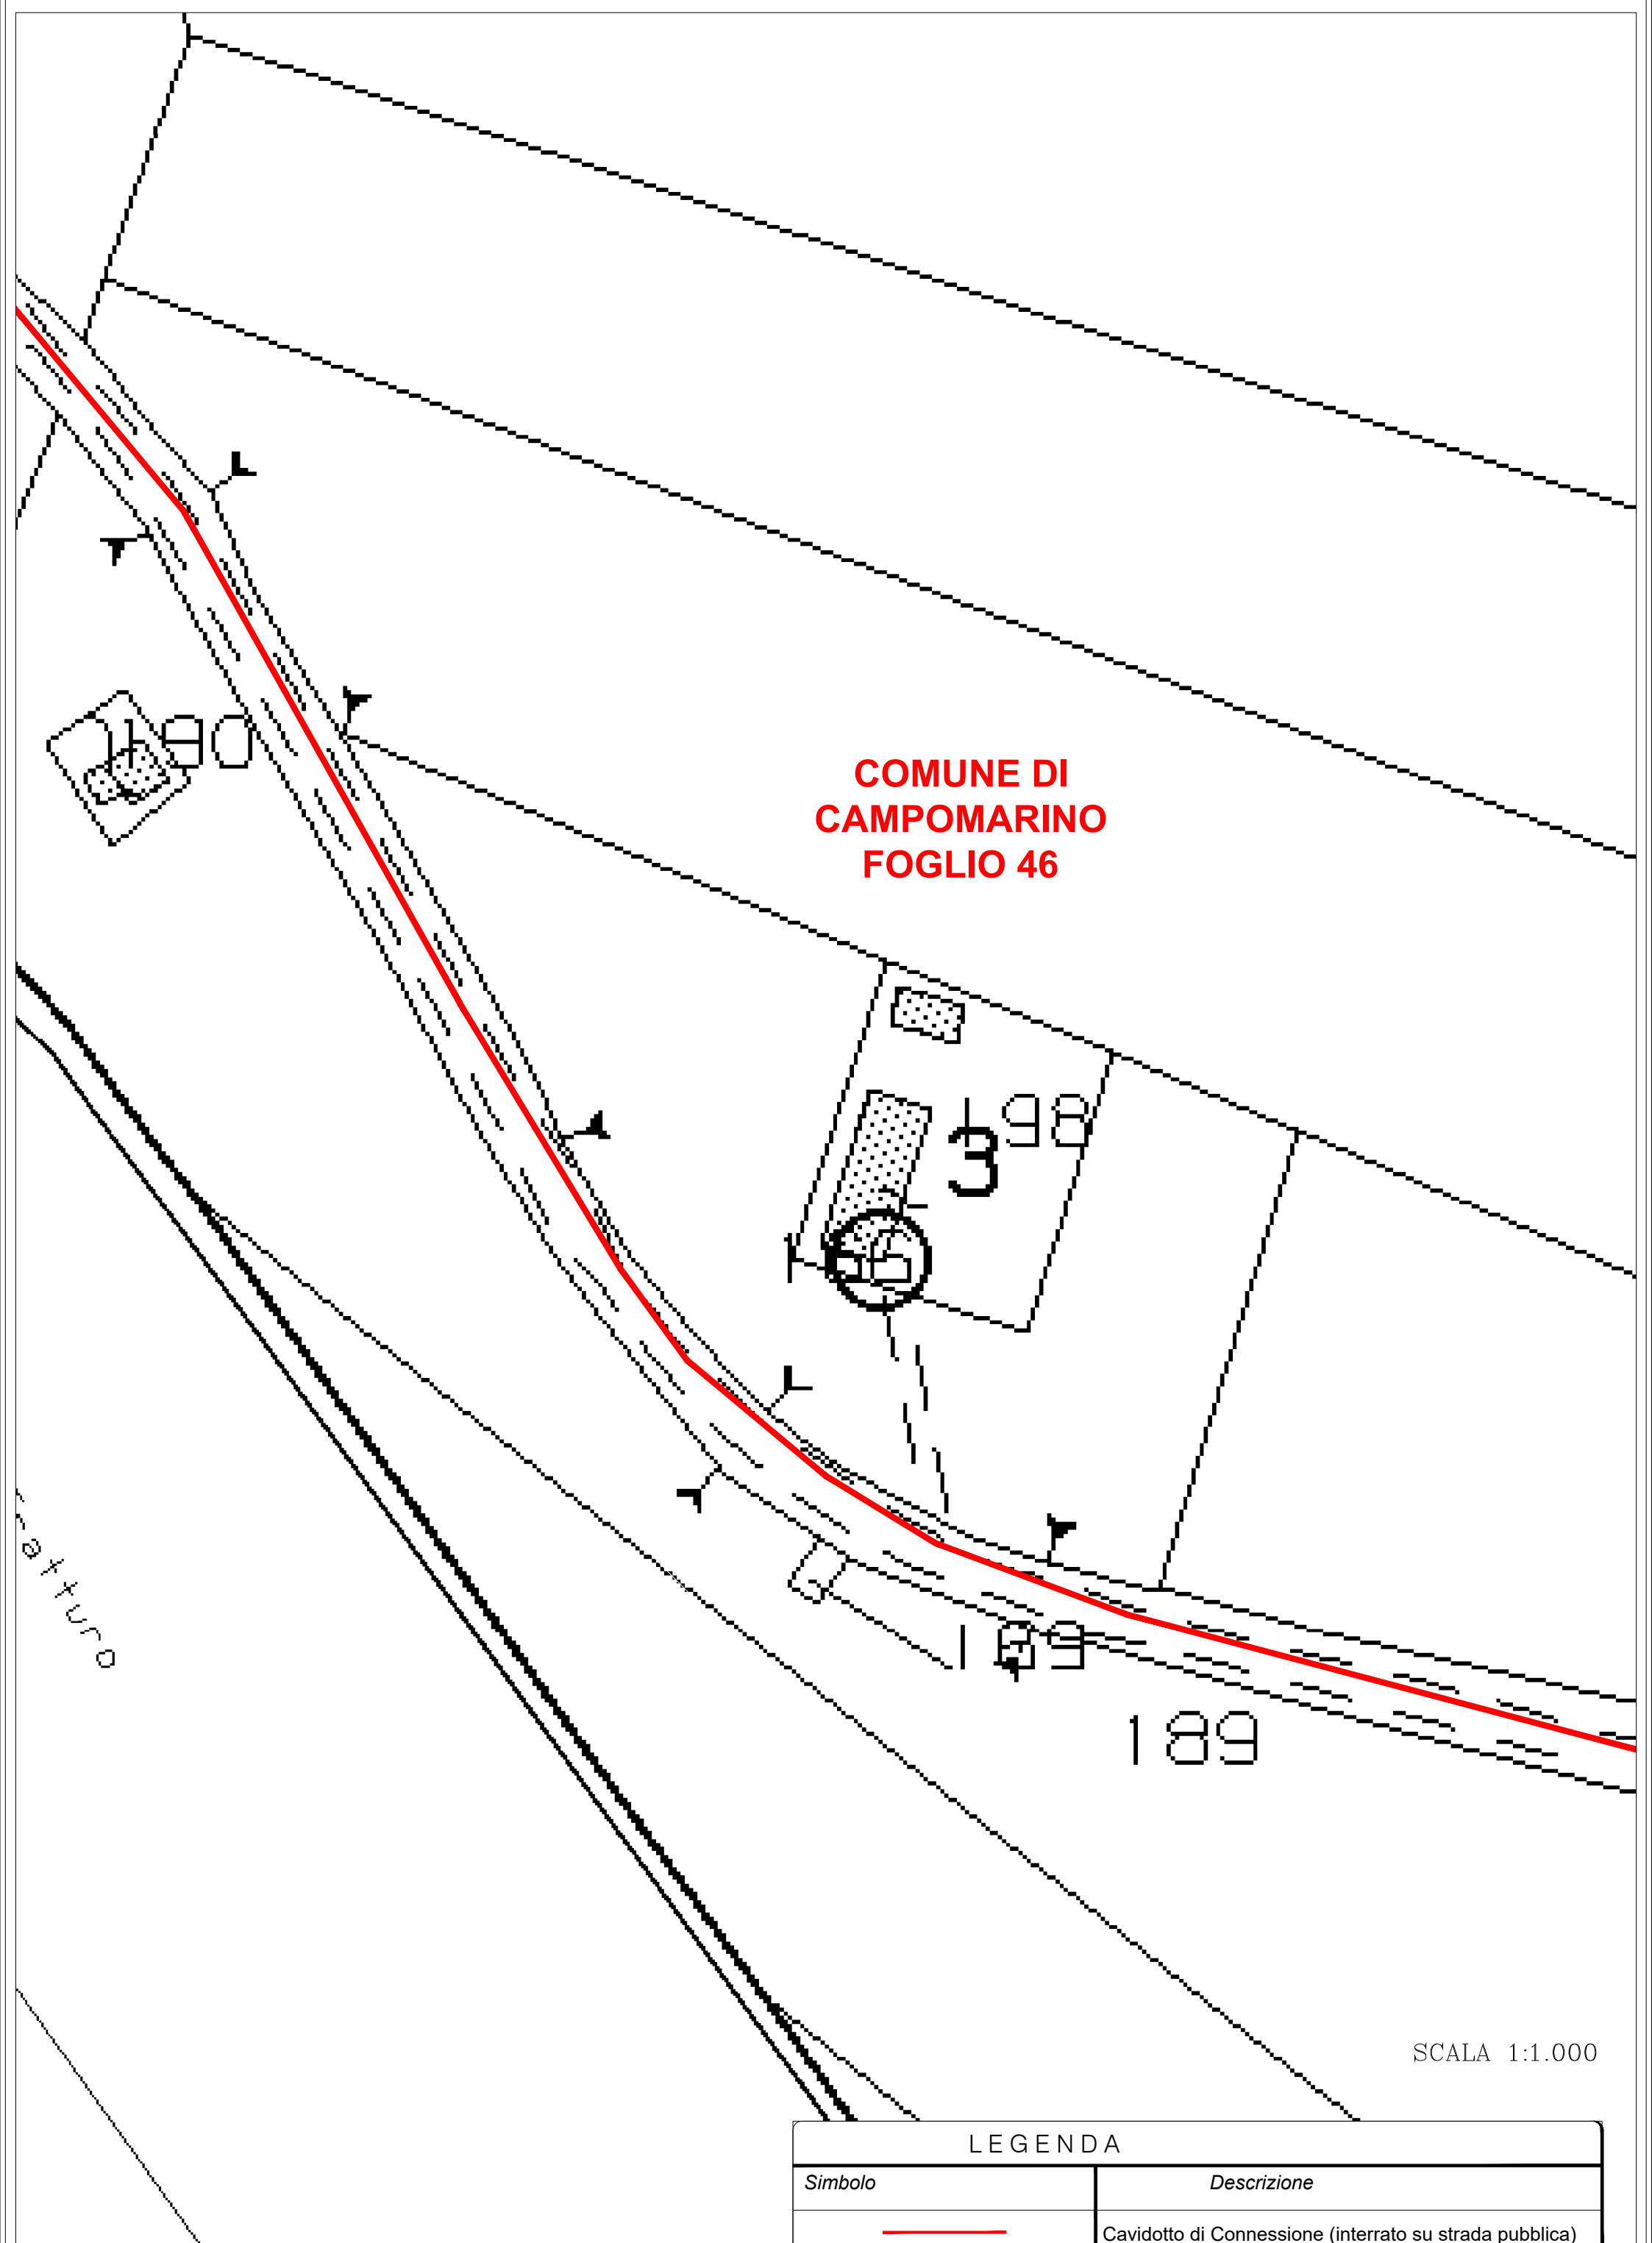

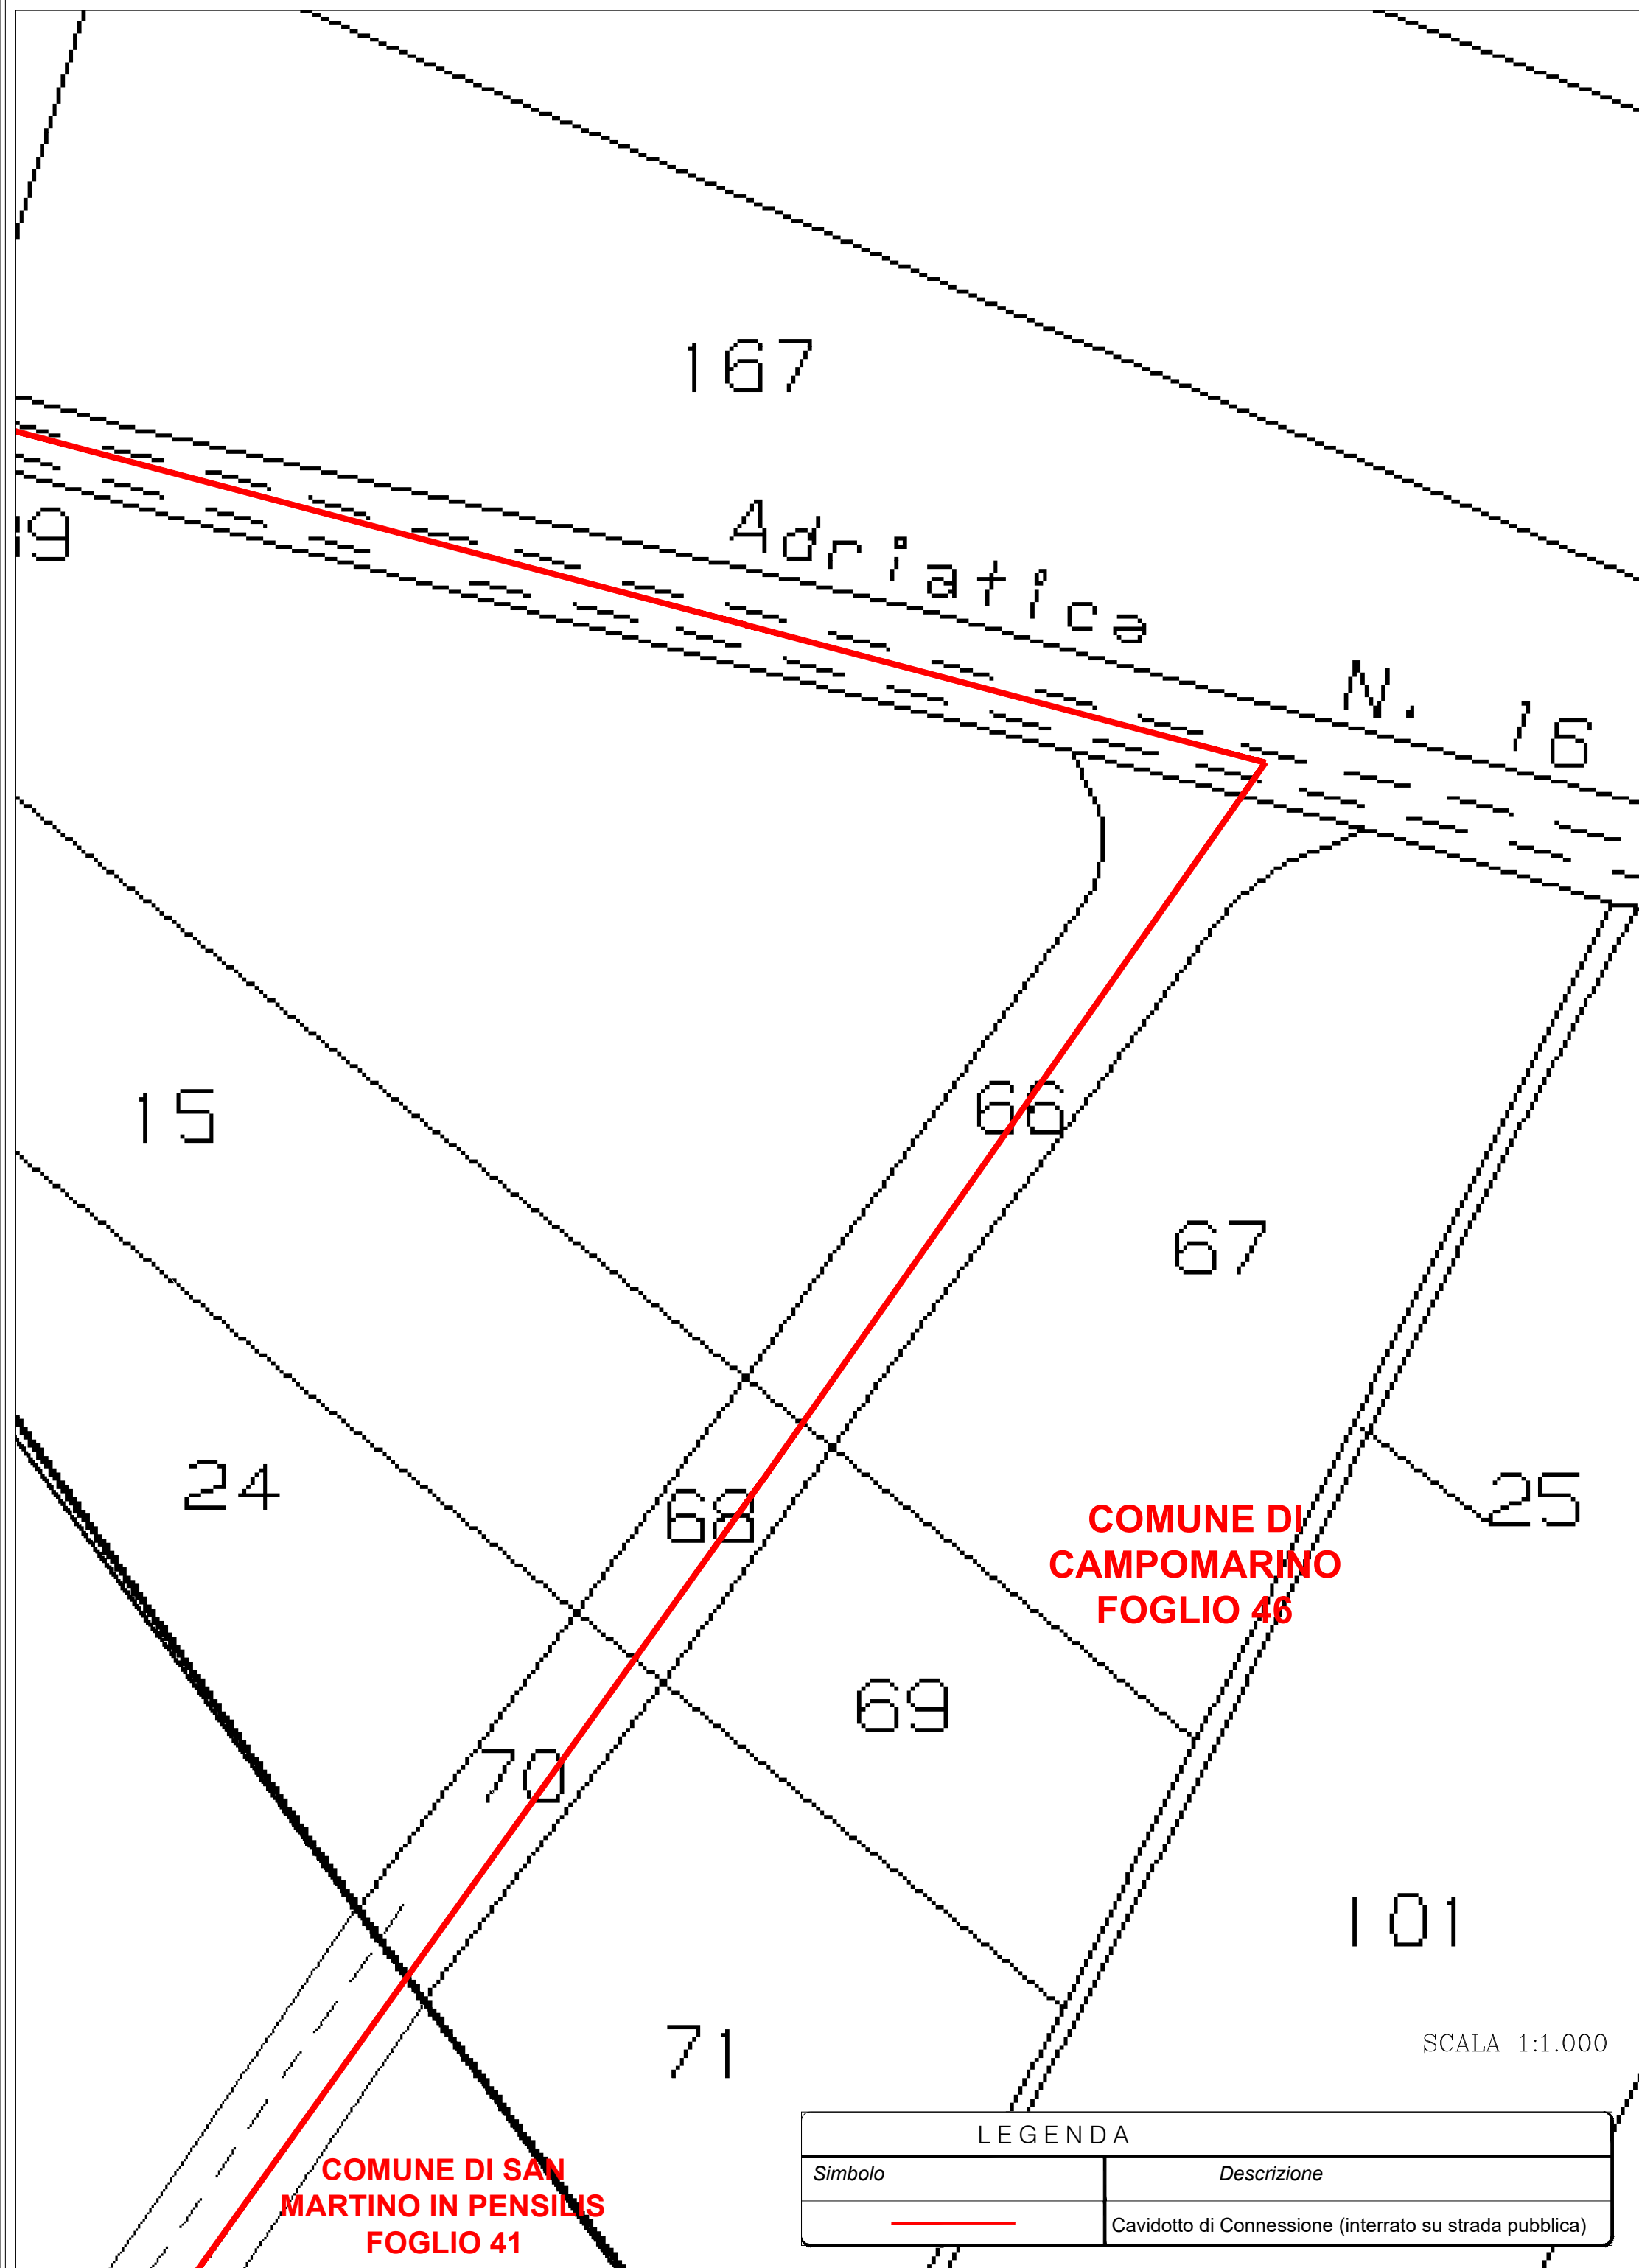


LEGENDA

Simbolo	Descrizione
	Cavidotto di Connessione (interrato su strada pubblica)

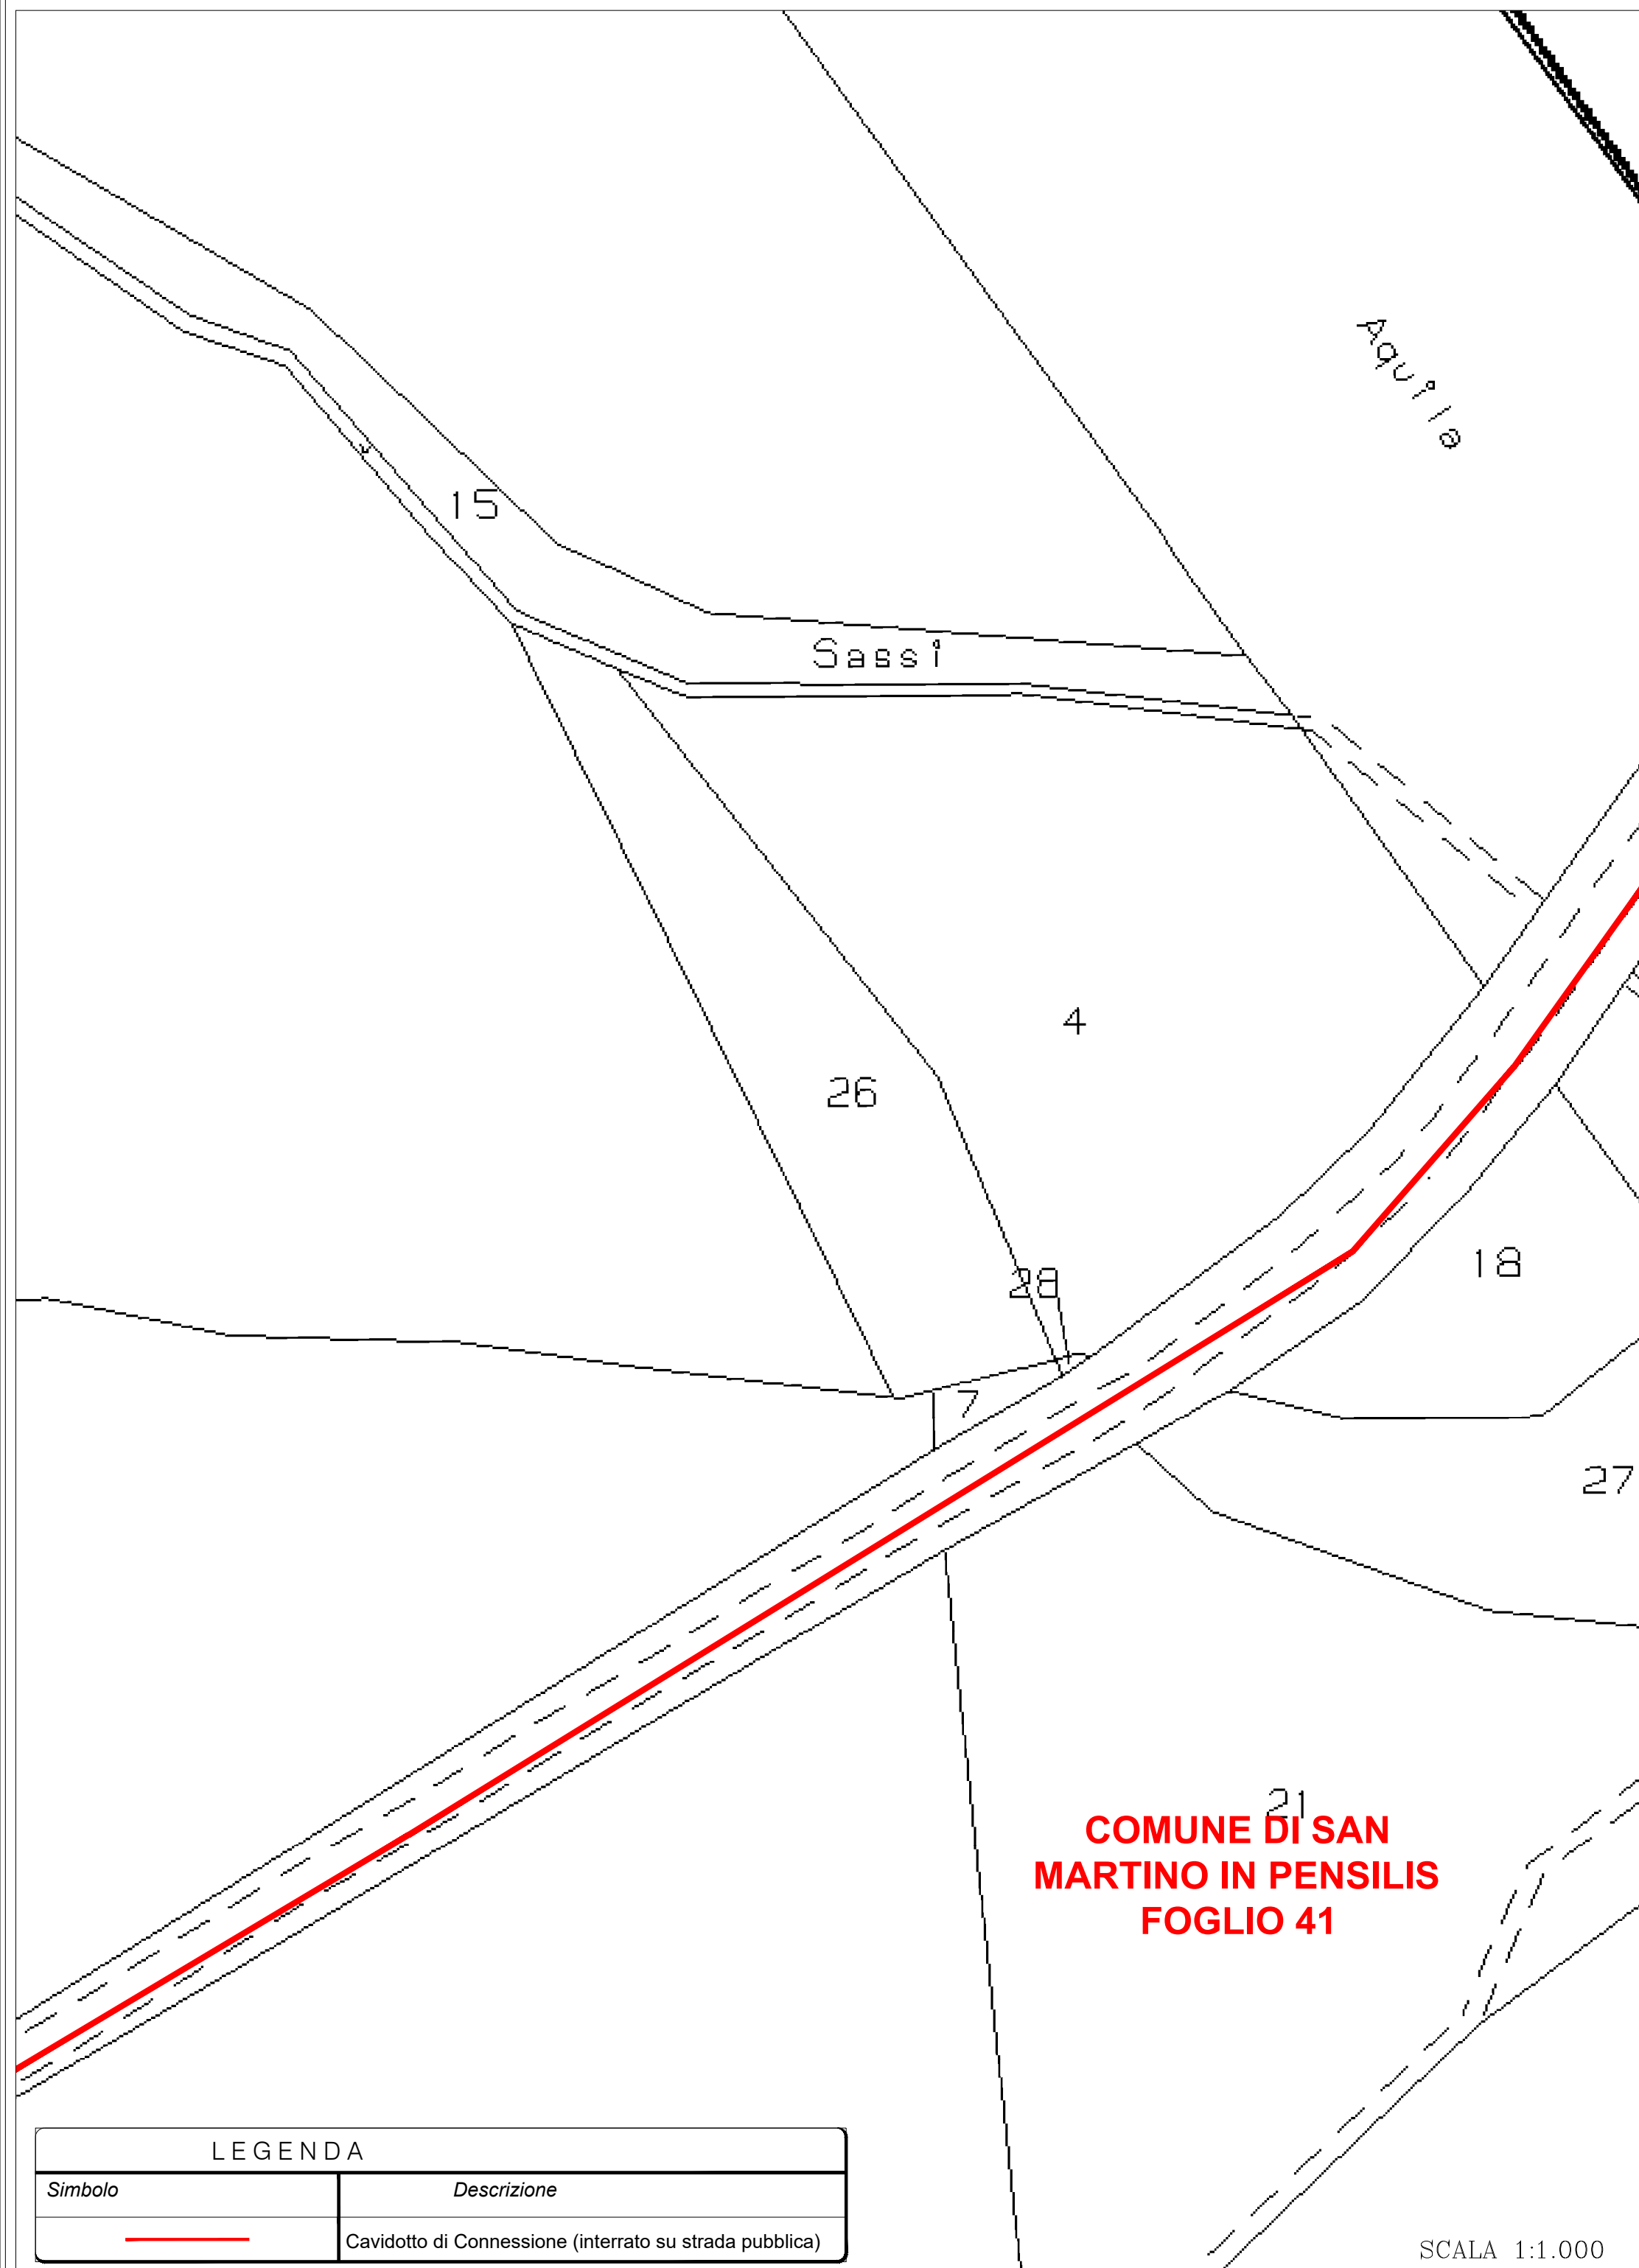

LEGENDA

Simbolo	Descrizione
	Cavidotto di Connessione (interrato su strada pubblica)

6

**COMUNE DI SAN
MARTINO IN PENSILIS
FOGLIO 41**

Saccione

49

LEGENDA

Simbolo	Descrizione
	Cavidotto di Connessione (interrato su strada pubblica)
	SE RTN 150 kV San Martino in Pensilis (Esistente)
	Ampliamento SE RTN 150 kV San Martino in Pensilis
	Nuova Sezione 36 kV SE RTN San Martino in Pensilis

