



SEZIONE A-A

SCALA 1:200

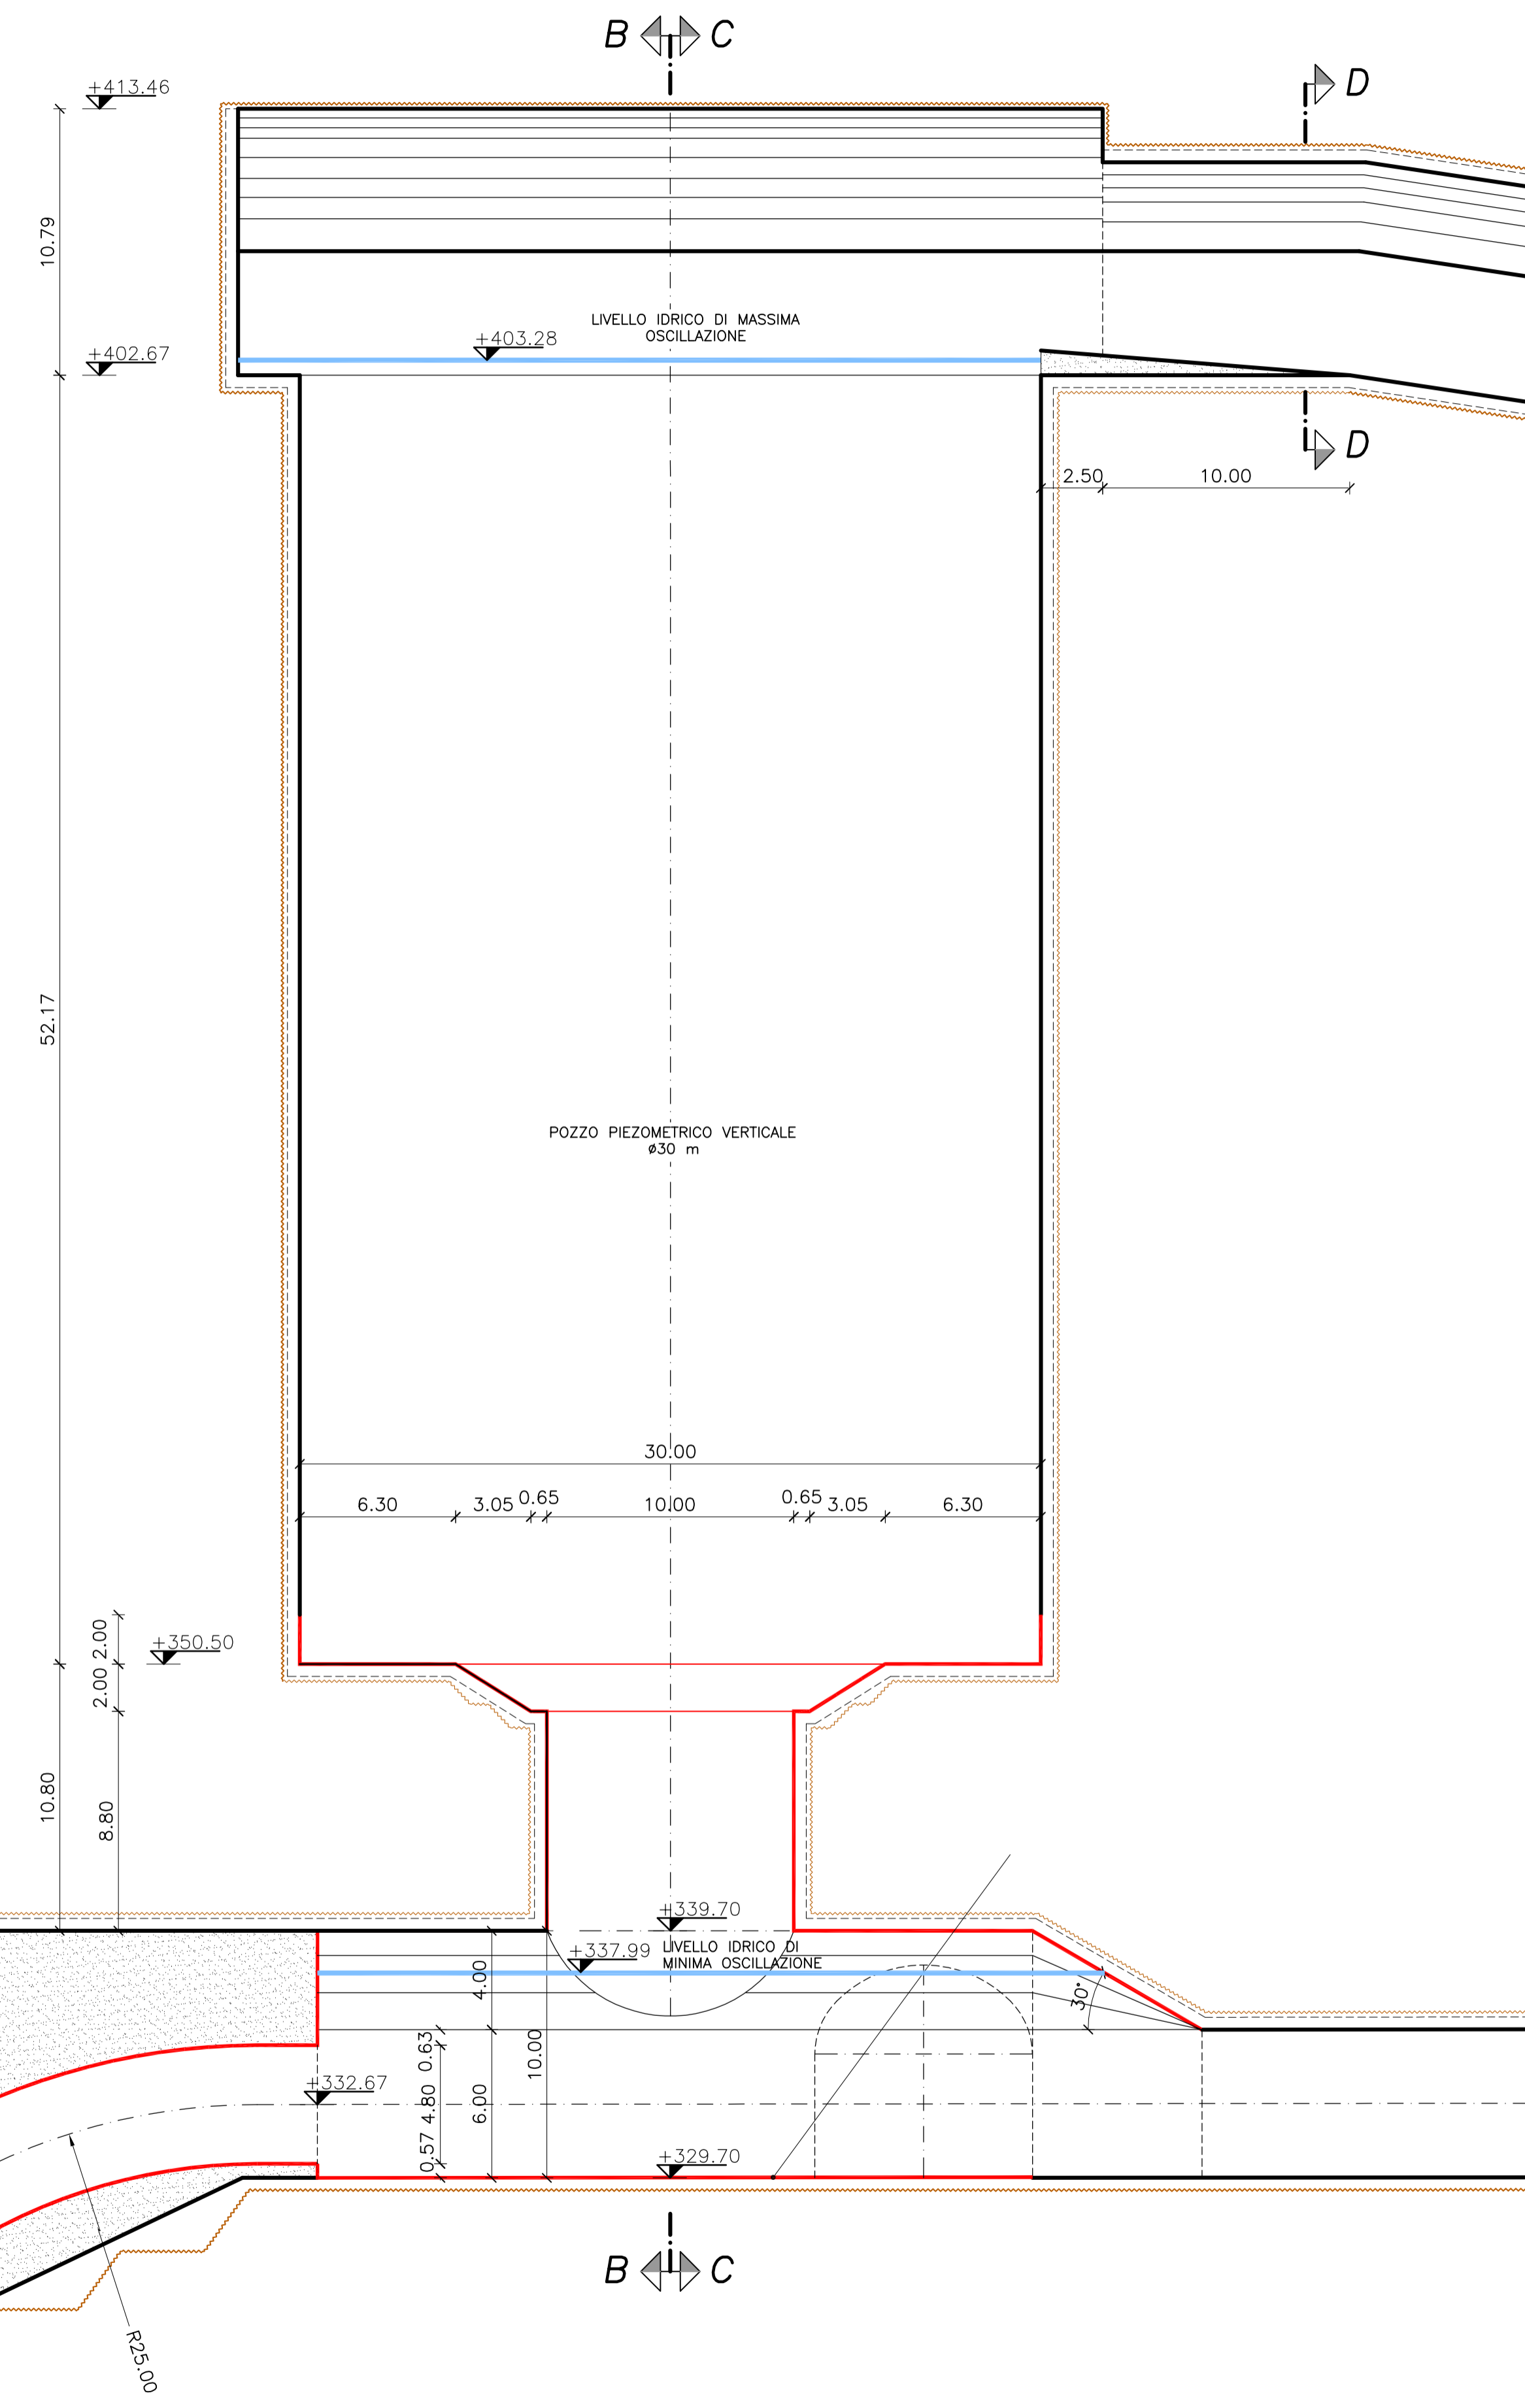


SEZIONE B-B

SCALA 1:200

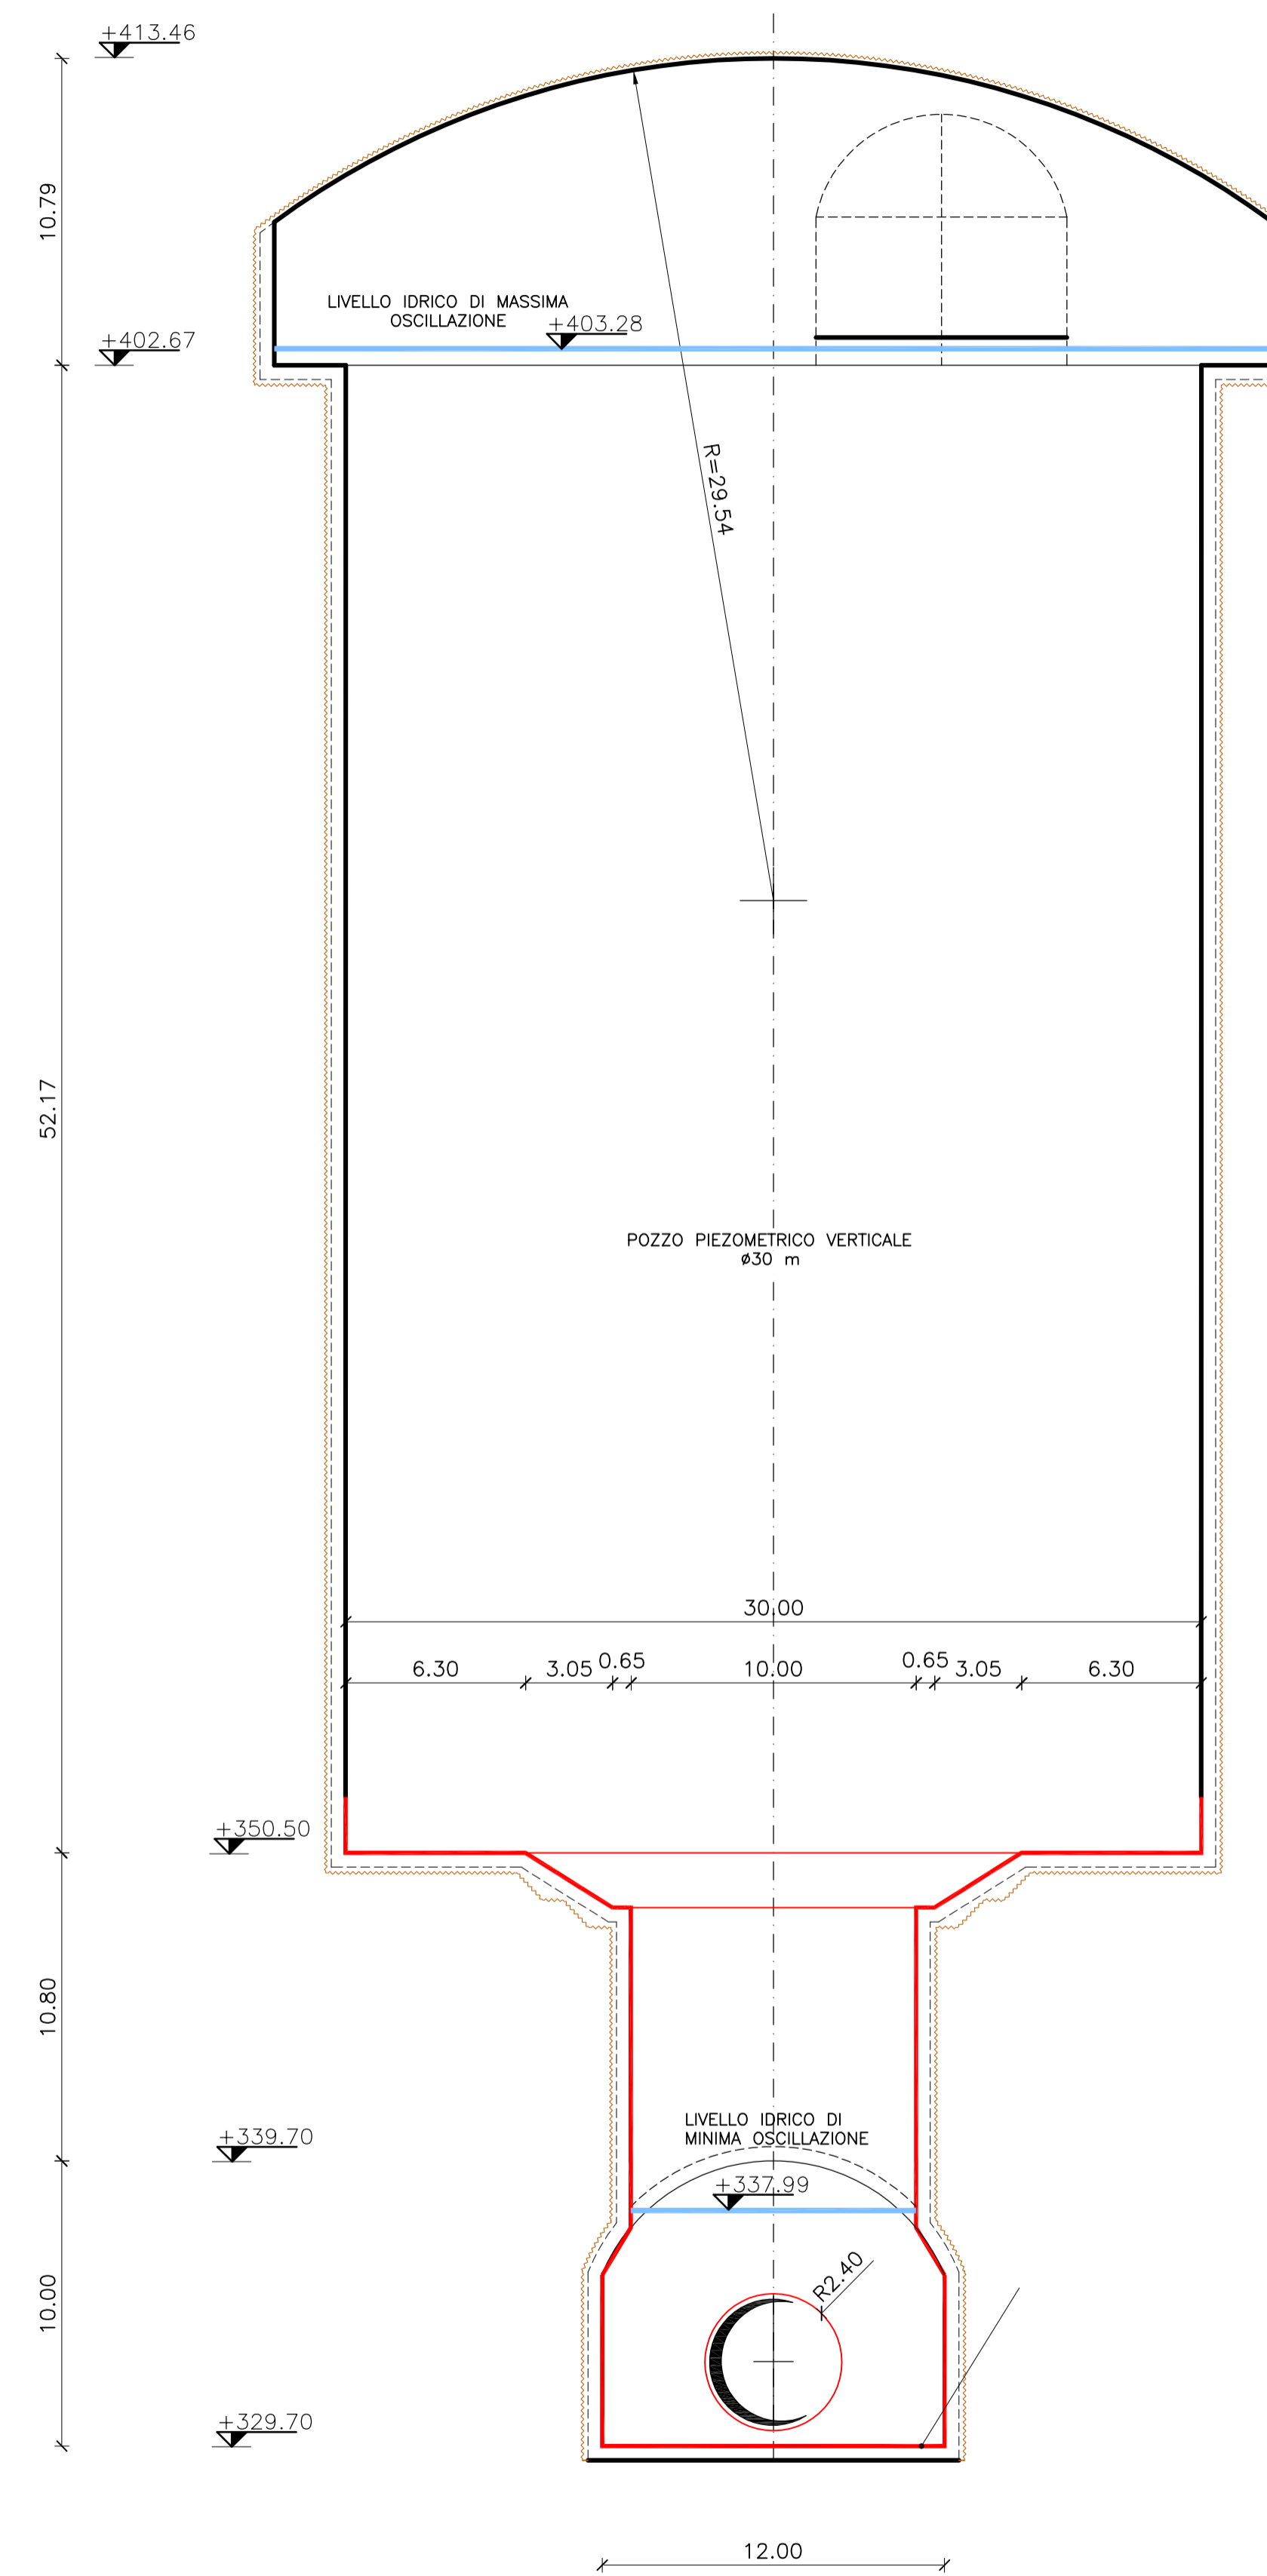


SEZIONE C-C

SCALA 1:200

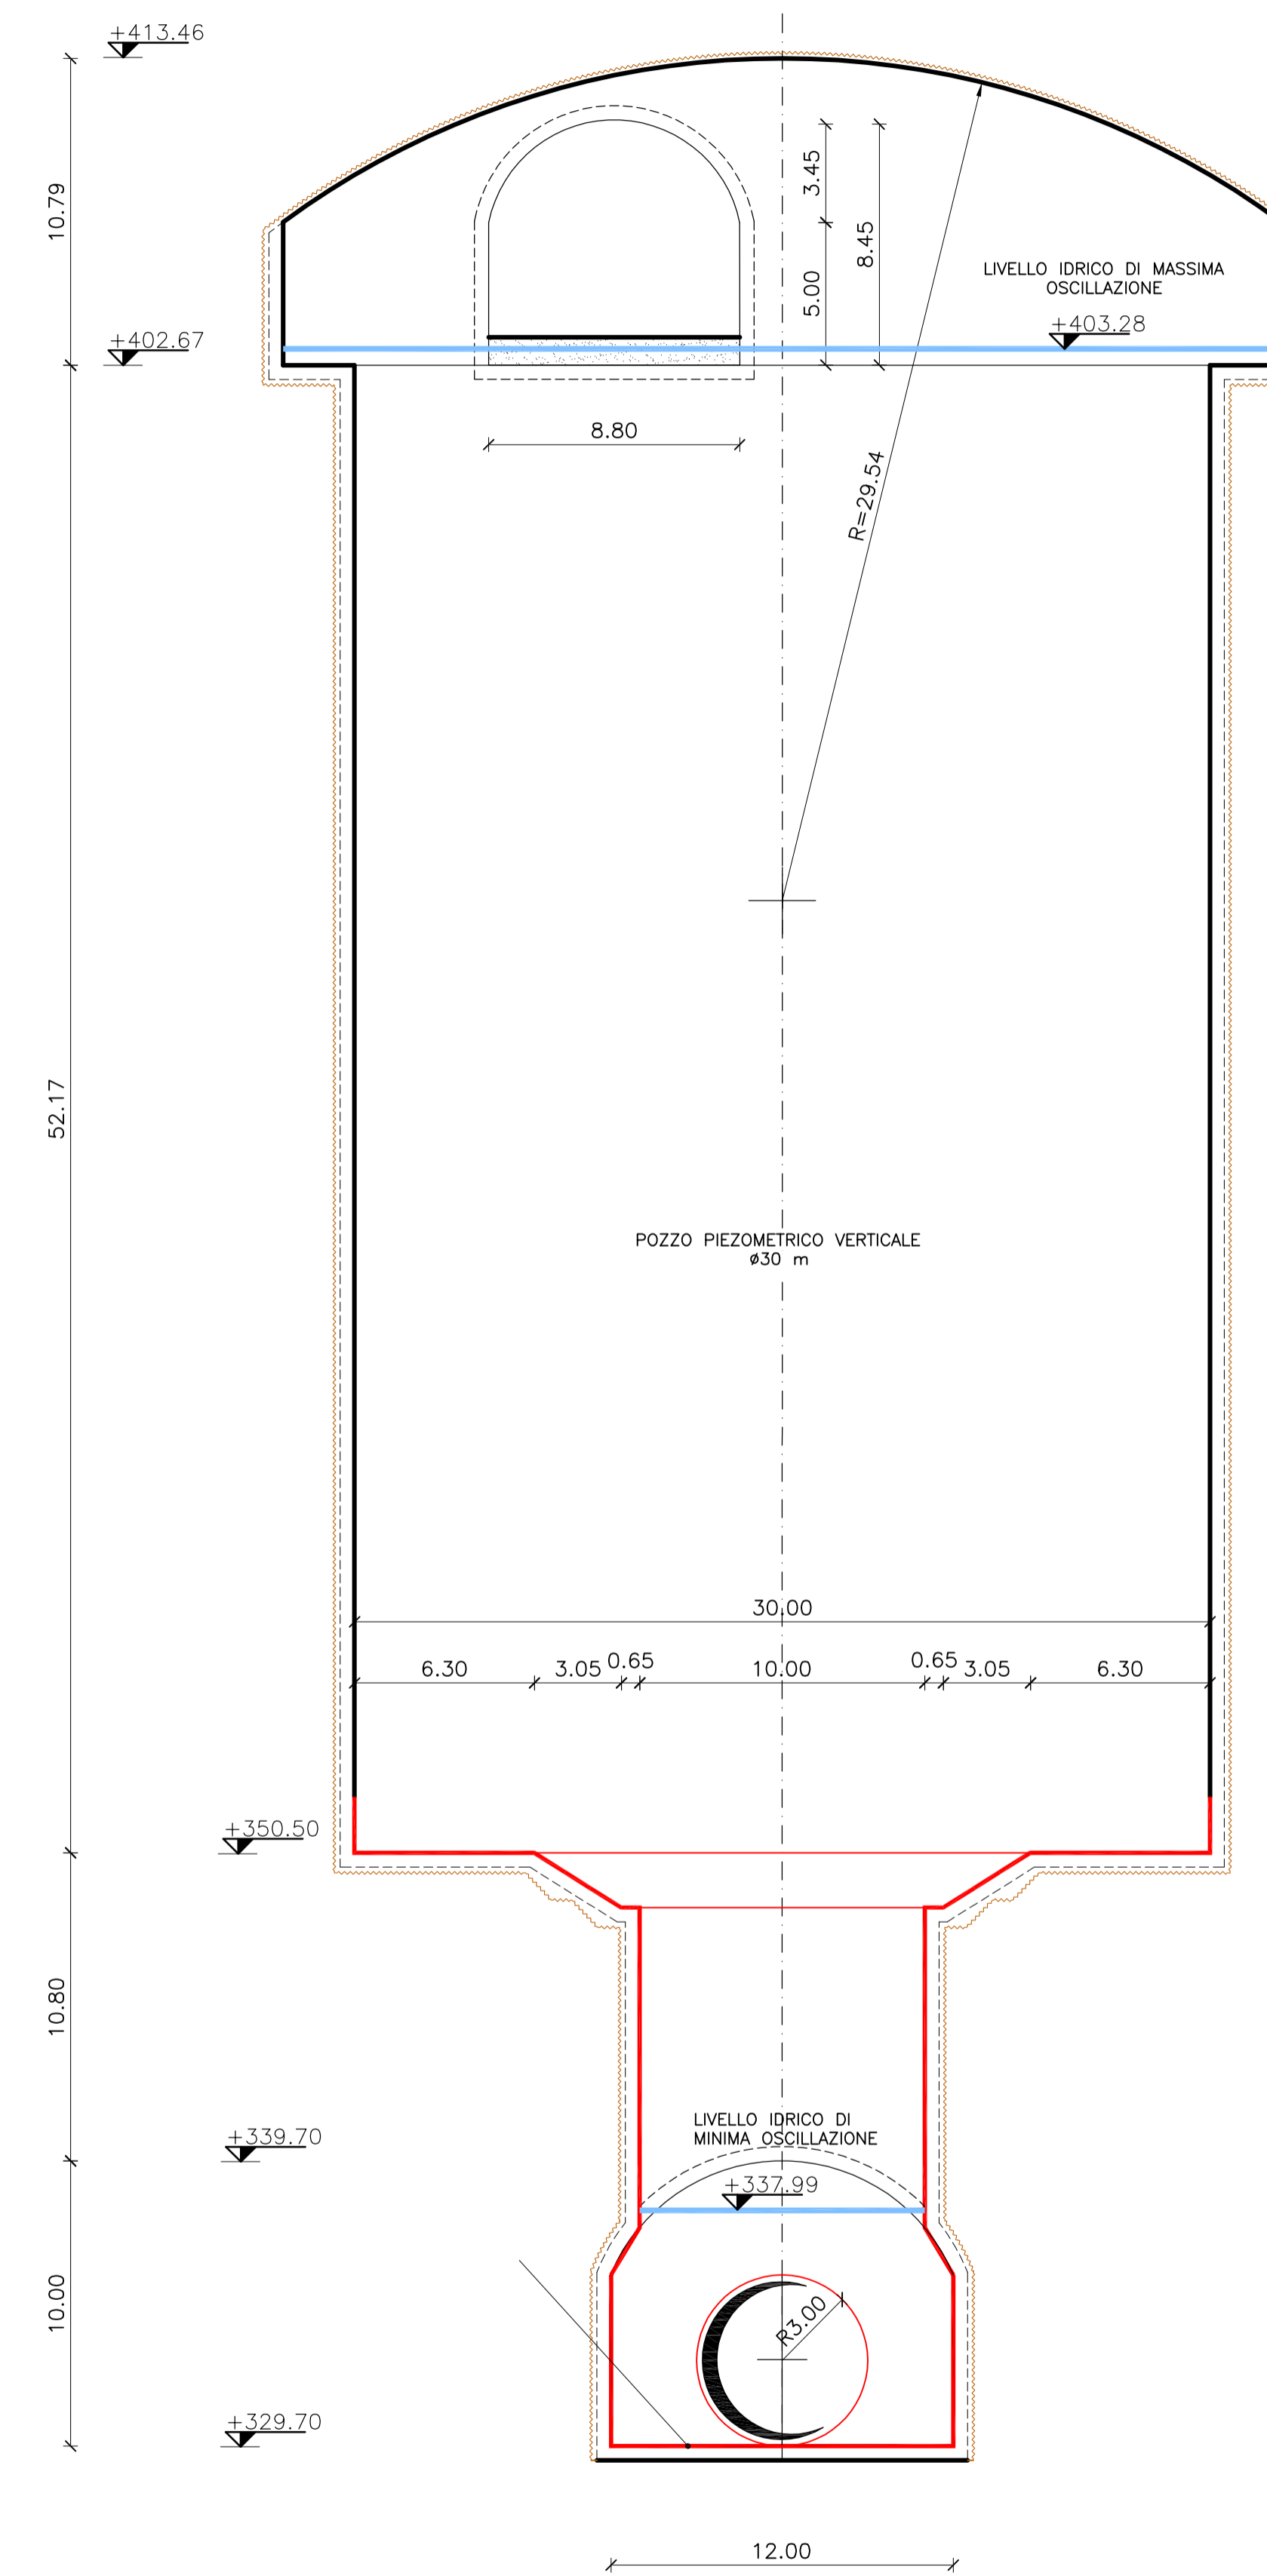

SEZIONE D-D

SCALA 1:200

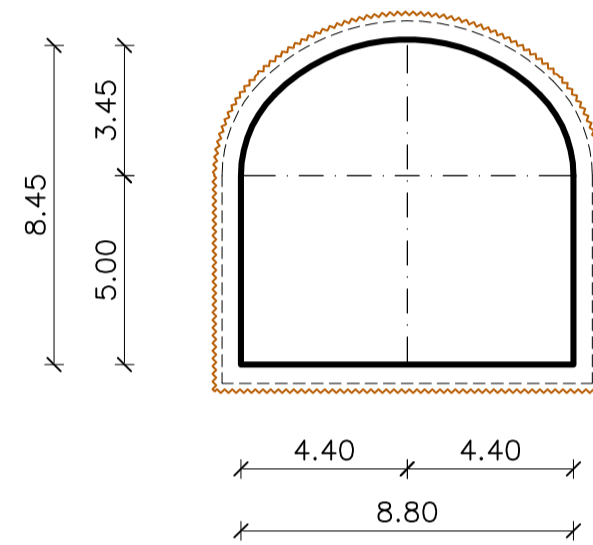

**PROGETTO DI IMPIANTO IDROELETTRICO
DI REGOLAZIONE SUL BACINO
DI CAMPOLATTARO (BN)**

MARZO 2011



COMMITTENTE
REC R.E.C. S.r.l.
Via Uberti 37-20129 Milano

RAGGRUPPAMENTO TEMPORANEO DI IMPRESE
Mandatario:
ETATEC S.R.L. SOCIETA' DI INGEGNERIA
20133 MILANO - Via Belfra, 23 - Tel: (02) 2669294
Fax: (02) 2669153 - E-MAIL: ETATEC@ETATEC.IT
AGENZIA CON SISTEMI DI QUALITA' CERTIFICATO UNI EN ISO 9001:2008
SICM - SC 08-04/04.34

Mandante:
CeAS
CENTRO CALCOLI STRUTTURALE S.R.L.
ADRENA CON SISTEMA QUALITA' CERTIFICATO UNI EN ISO 9001:2008
SERVIZI DI INGEGNERIA CIVILE
CIVIL ENGINEERING SERVICES

PROGETTISTA: Prof. Ing. Alessandro Paoletti
PROGETTISTA: Dott. Ing. Giovanni Canetta

TITOLO ELABORATO
MANUFATTO POZZO PIEZOMETRICO DI VALLE
Sezioni

Revisione	Data	Descrizione	Redazione	Verifica	Approvazione
A	31/03/2011	EMISSIONE PER VALUTAZIONE D'IMPATTO AMBIENTALE	G. Cerutti	F. Molinengo	A. Paoletti
B	18/06/2012	EMISSIONE PER ITER AUTORIZZATIVO	G. Cerutti	F. Molinengo	A. Paoletti
C					

CODICE COMANDA	TECNOLOGIA CONFEZIONE	TECNOLOGIA ELABORAZIONE	FASE PROIEZIONE	FASE DI MONTAGGIO	PROGRESSIVO ELABORAZIONE	SCALA
483-01E	ET	D	D	J	162	1:200