

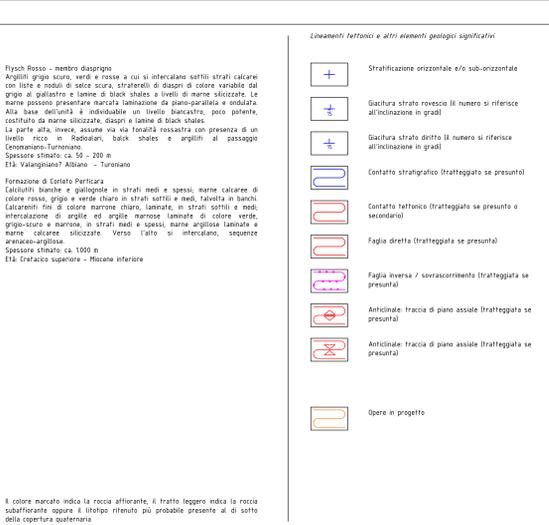
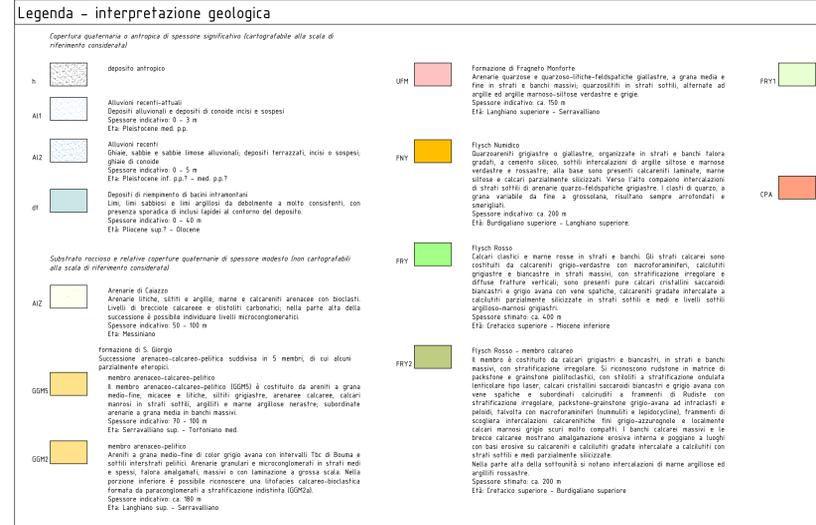
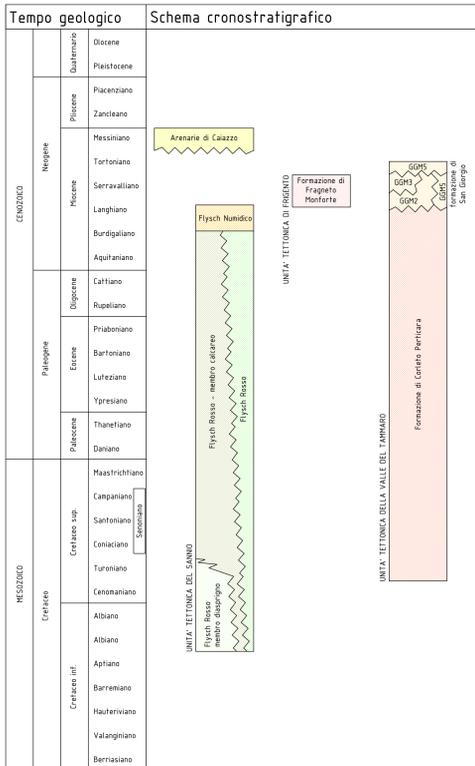
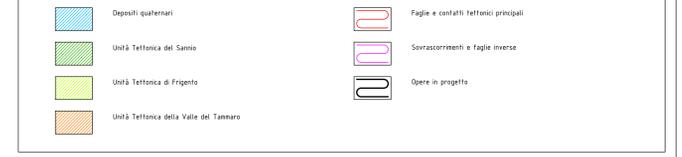
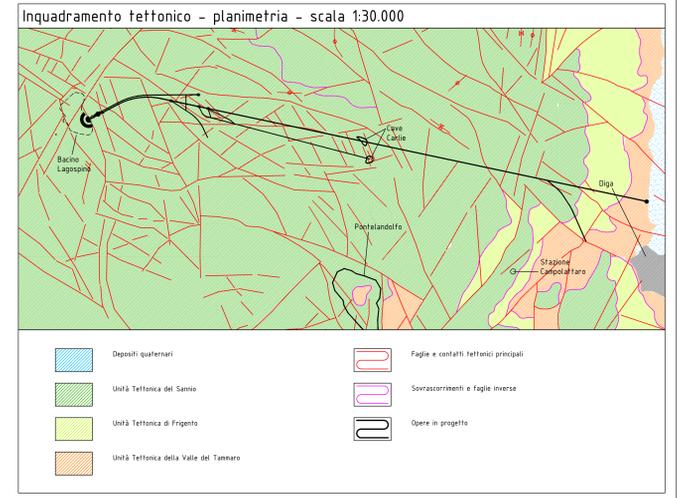
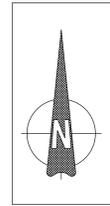
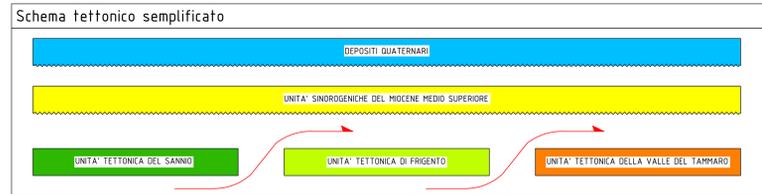
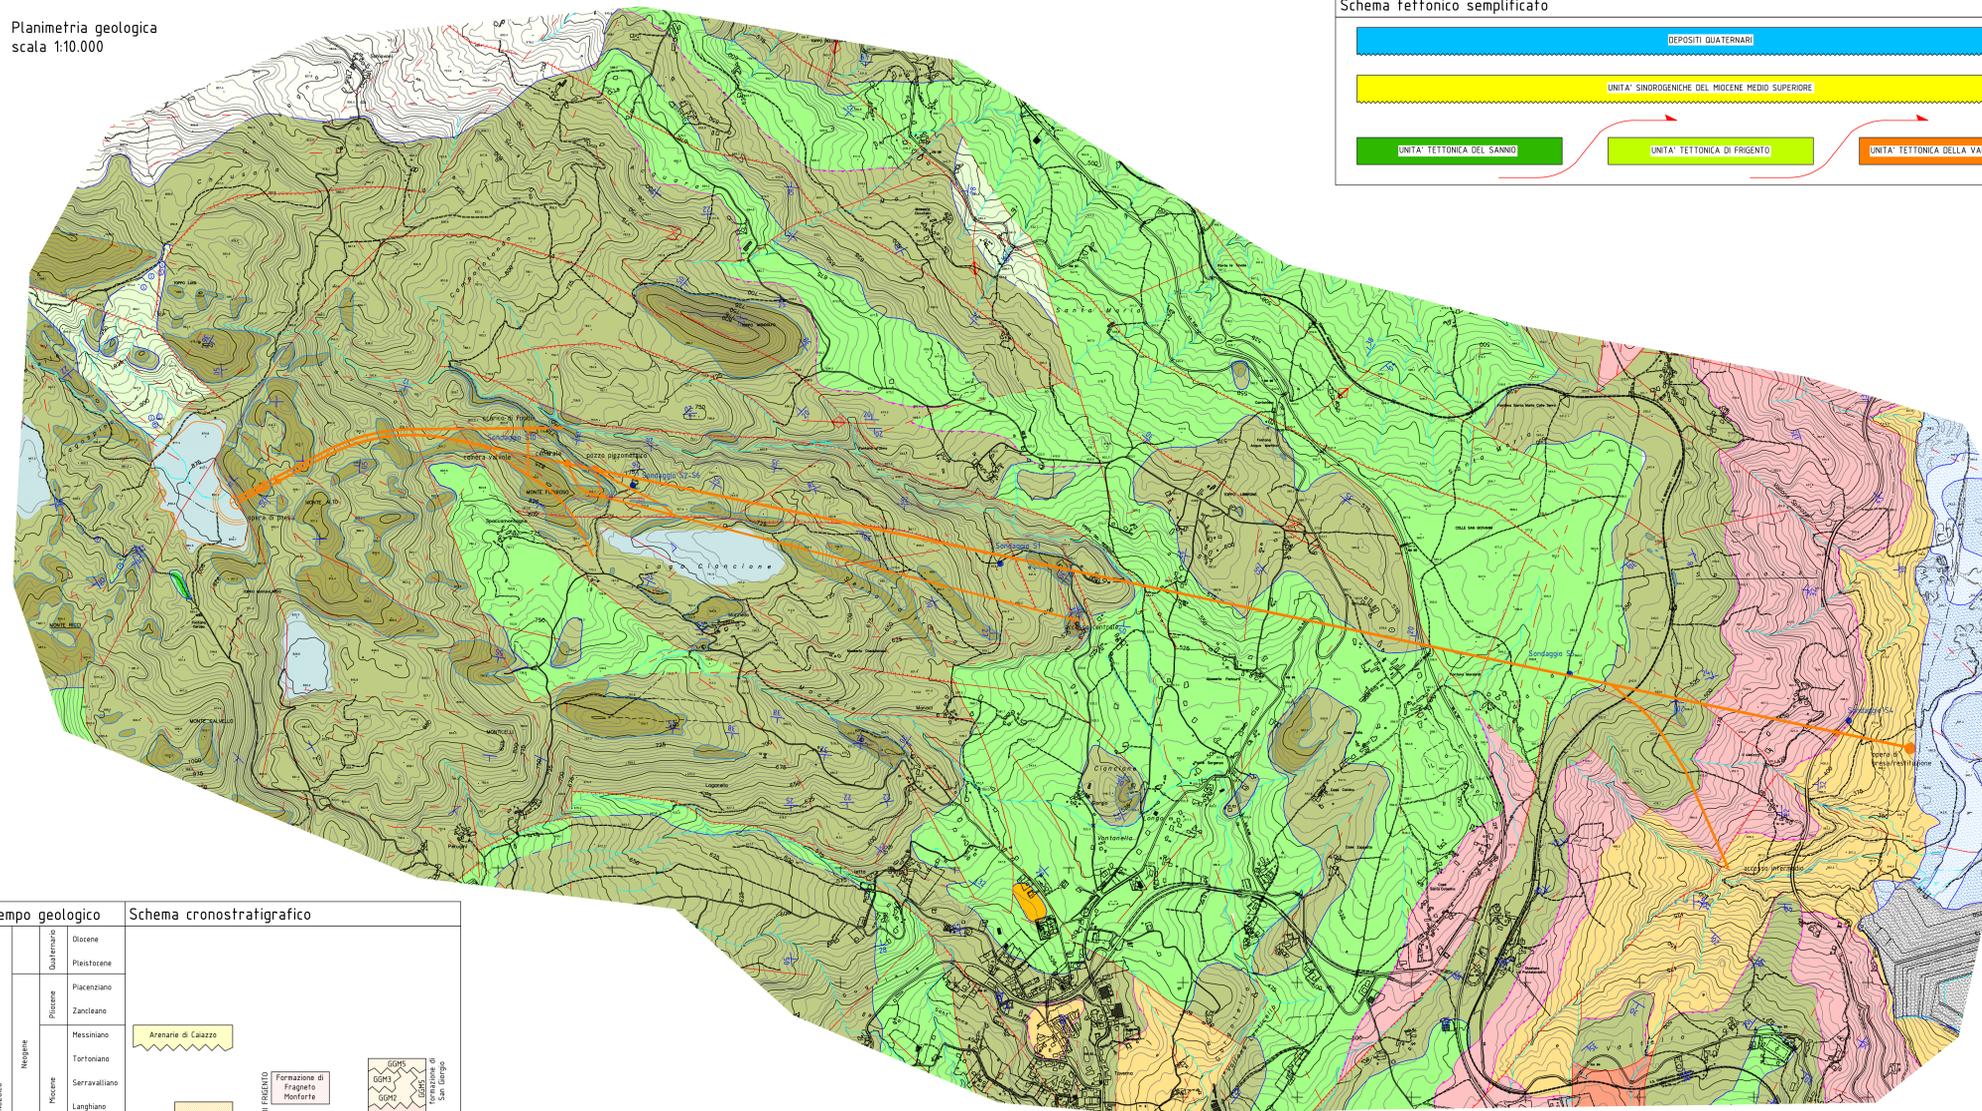


Planimetria geologica
scala 1:10.000

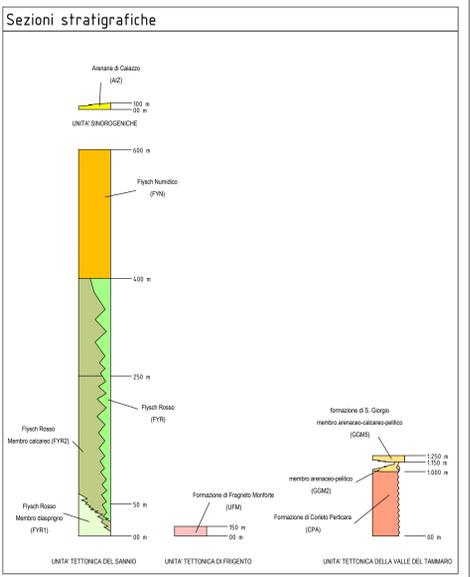

Profilo geologico longitudinale opere
scala 1:10.000

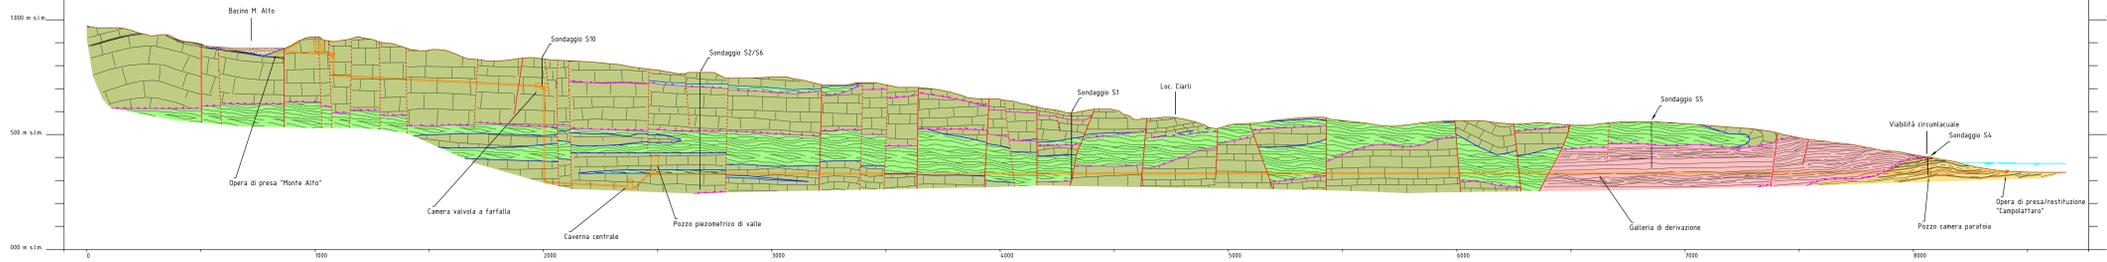

PROGETTO DI IMPIANTO IDROELETTRICO DI REGOLAZIONE SUL BACINO DI CAMPOLATTARO (BN)

MARZO 2011

COMMITTENTE: **REC R.E.C. S.r.l.**
Via Uberti 37-20129 Milano

RAGGRUPPAMENTO TEMPORANEO DI IMPRESE
Mandatario: **ETATEC S.R.L.** SOCIETA' DI INGEGNERIA
Mandante: **CeAS**

PROGETTISTA: Prof. Ing. Alessandro Podetti / PROGETTISTA: Dott. Ing. Giovanni Conetta

ASPETTI GEOLOGICI E IDROGEOLOGICI:
Dott. Geol. Umberto Guerra

TITOLO ELABORATO: **TAVOLA GEOLOGICA**

Revisione	Data	Descrizione	Redazione	Verifica	Approvazione
A	31/03/2011	EMMISSIONE PER VALUTAZIONE D'IMPATTO AMBIENTALE	Guerra	Conetta	Guerra
B	31/07/2012	EMMISSIONE PER RECEPIMENTO INTEGRAZIONE VIA	Guerra	Conetta	Guerra
C	16/09/2012	EMMISSIONE PER RECEPIMENTO INTEGRAZIONE VIA	Guerra	Conetta	Guerra

NUMERO IN CARTE: **L004** / **GU** / **D** / **D** / **A** / **004** / **indicate**