


L'Area Vasta di studio è rappresentata dalla somma di ogni area circolare del singolo aerogeneratore con raggio r calcolato in 50 volte l'altezza massima H dell' aerogeneratore stesso.

Hmax = Altezza Massima dell' aerogeneratore considerato è : 180 mt  
Hmax= 79 mt (lunghezza pala) + 101 mt (altezza torre) = 180 mt


Il raggio dell'area di ogni singolo aerogeneratore è quindi :  $Hmax \times 50 = 180mt \times 50 = 9000 \text{ mt}$

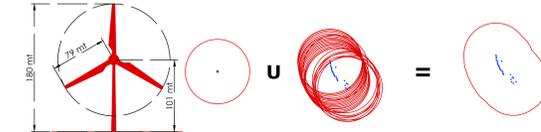

L'Area Vasta di Studio ha una superficie di ca 454 Km<sup>2</sup>.

**Legenda :**

- Aree di visibilità potenziale - Impianto di progetto  
Visibilità Aerogeneratori da 8 a 16
- Limite Area Vasta
- Aerogeneratori - Impianto di Progetto
- Sottostazione di consegna
- Limiti amministrativi comunali - Campania
- Limiti amministrativi comunali - Puglia
- Limiti amministrativi comunali - Molise
- Limiti dei Centri Urbani
- Limiti dei Centri Storici
- Limiti della Fascia di Percezione Visiva da 0 a 1000 mt
- Limiti della Fascia di Percezione Visiva da 1000 a 4500 mt
- Limiti della Fascia di Percezione Visiva da 4500 a 9000 mt

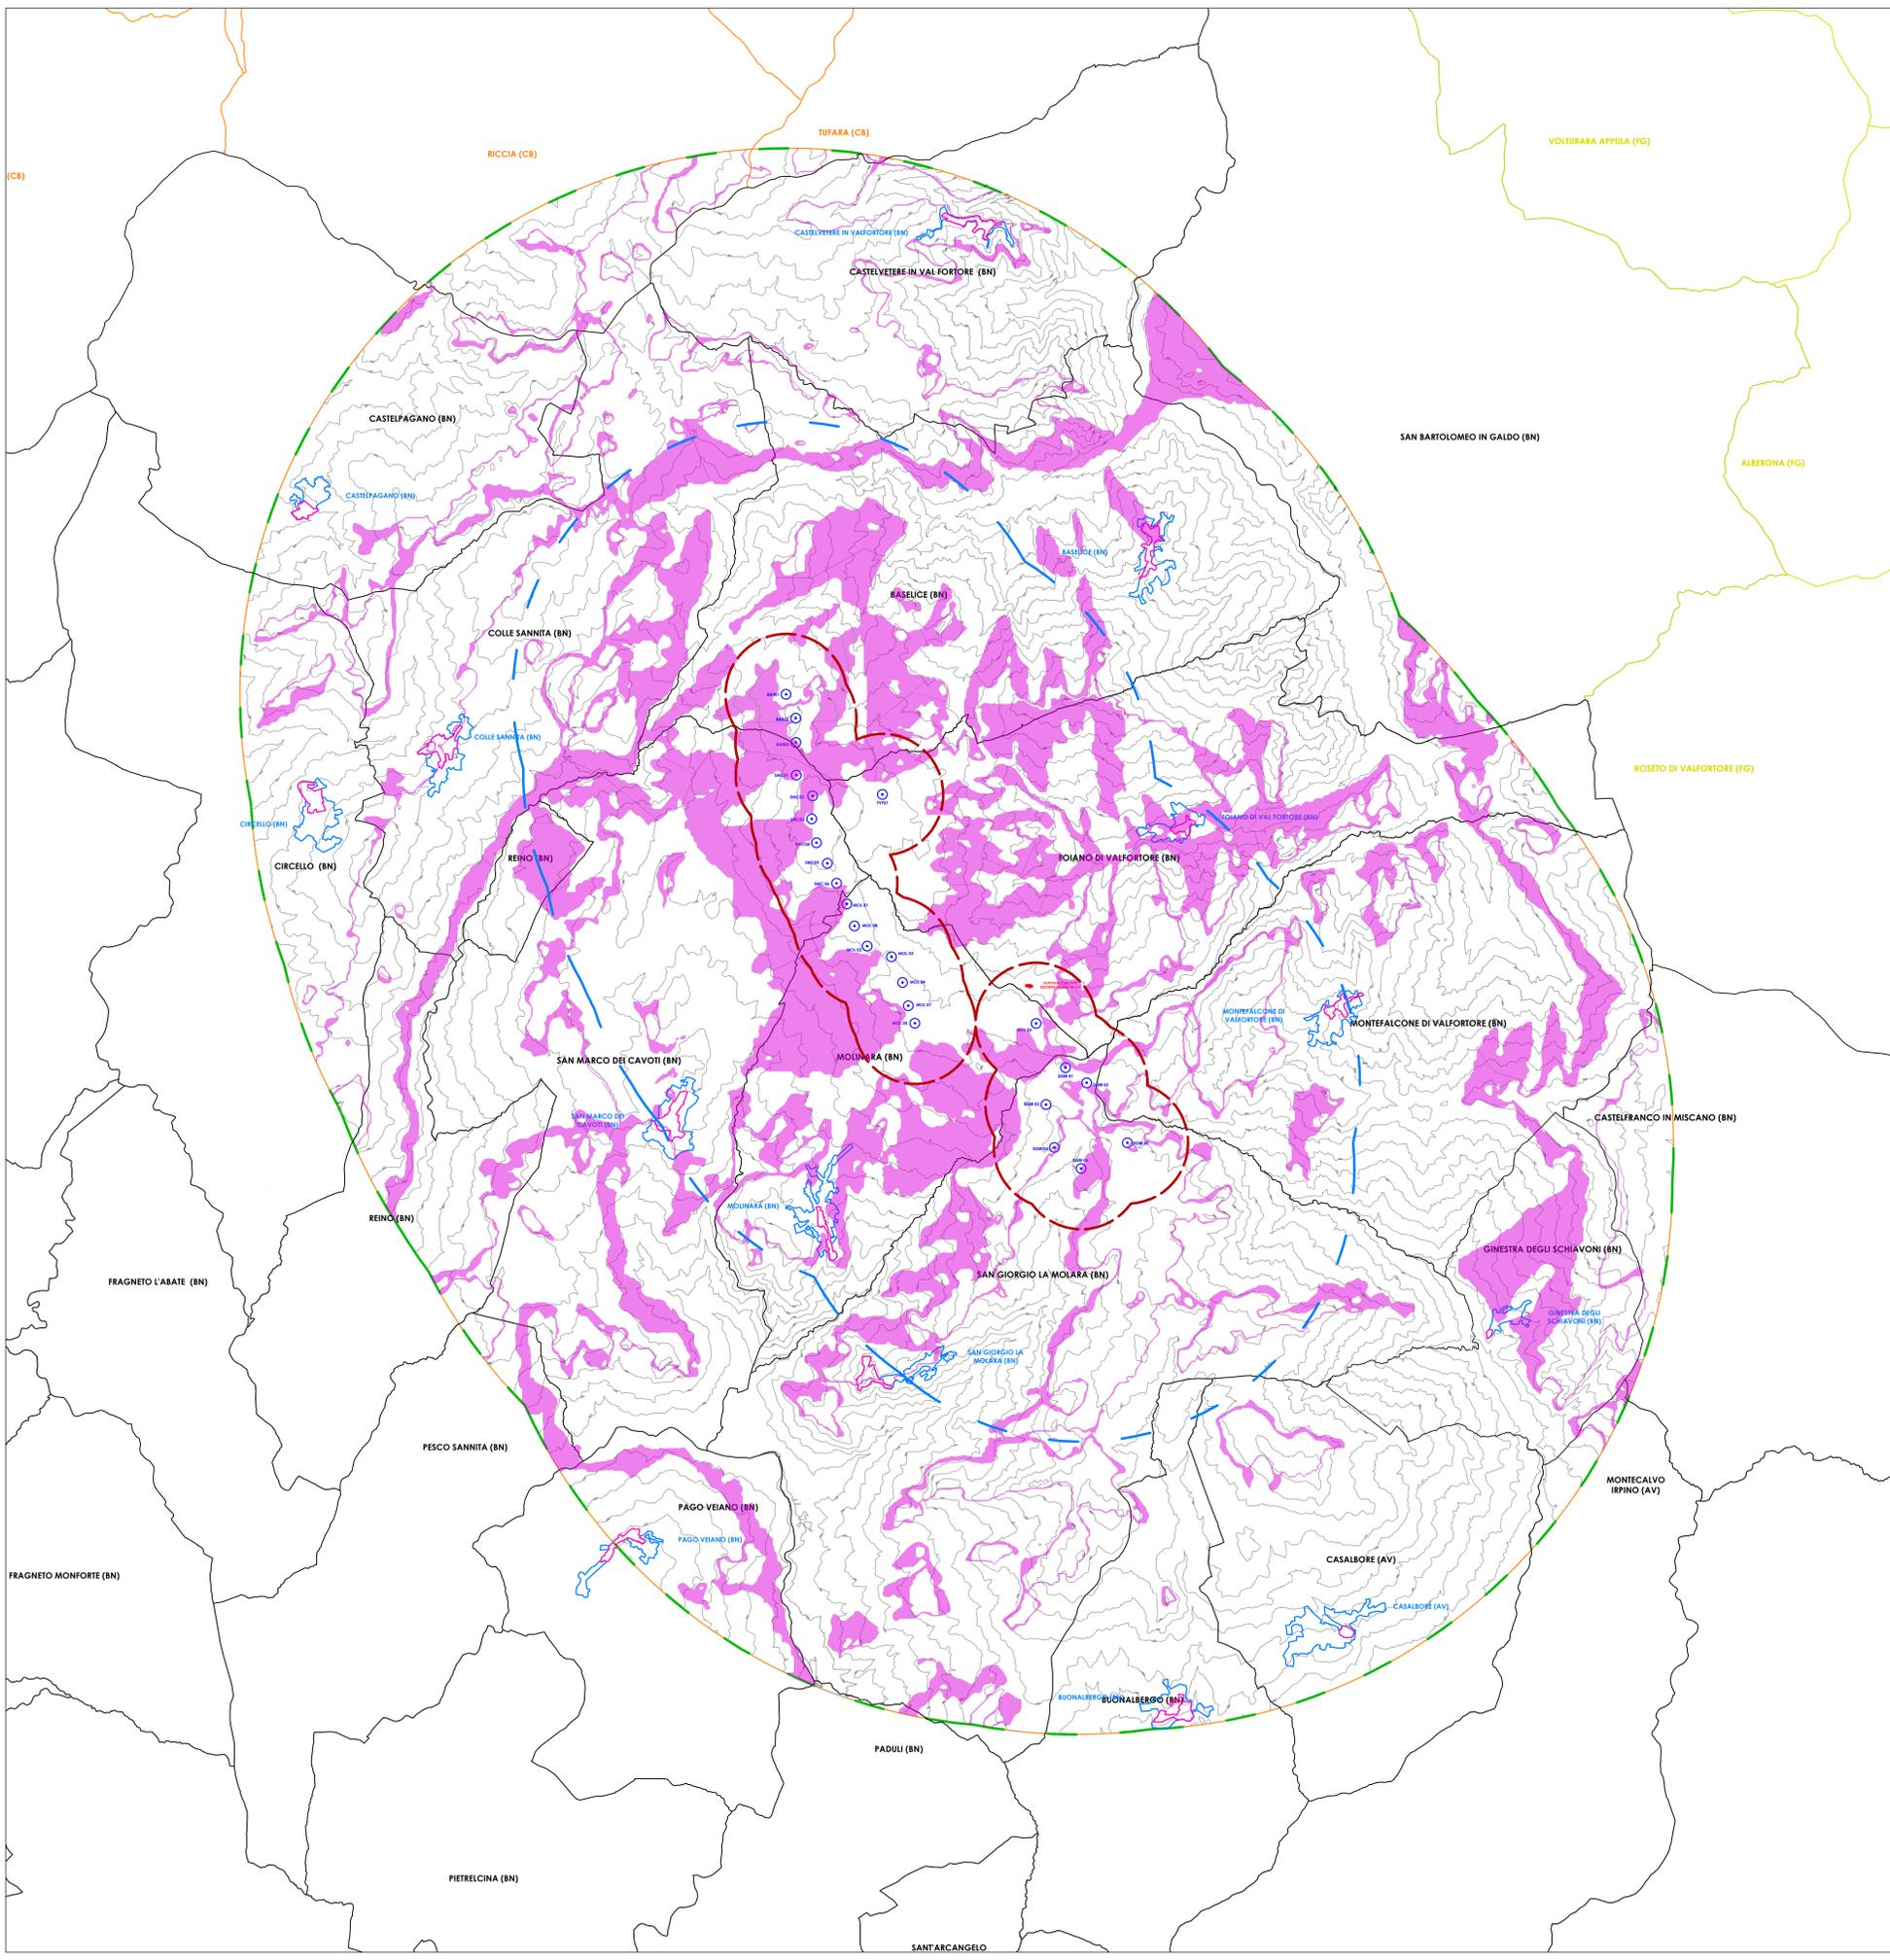

Comuni di : SAN GIORGIO LA MOLARA, MOLINARA,  
SAN MARCO DEI CAVOTI, BASELICE E FOIANO DI VAL FORTORE  
Provincia di : BENEVENTO  
Regione : CAMPANIA

**IVPC**  
I.V.P.C. S.r.l.  
Vico Santa Maria a Cappella Vecchia, 11  
80121 Napoli  
Tel. 081 5480646  
Email: info@ivpc.it

**PROGETTO PER IL RIFACIMENTO E POTENZIAMENTO  
DI UN PARCO EOLICO**

TITOLO ELABORATO :  
ZVI - Visibilità Potenziale suddivisa per Classi di visibilità Impianto di Progetto  
in A.V. su modello orografico e su fasce di percezione visiva potenziale  
Visibilità da 8 a 16 Aerogeneratori

OGGETTO :  
DATA : Dicembre 2021  
SCALE : 1:40000  
FONTE : Elaborati di Progetto

IP/CODICE ELABORATO : **RP 30.1**  
Tipologia : D (disegno) | Lingua : ITALIANO

**IVPC**  
IVPC EDICOLA S.r.l.  
Società Unipersonale  
Sede Legale: 80121 Napoli (NA) -  
Vico Santa Maria a Cappella Vecchia, 11  
Sede Operativa: 80121 Napoli -  
Via Circumvallazione 108  
02123

**PAOLO PISANI ARCHITETTO**  
P. PISANI

IP	01	01	01	01
IP REVISIONE	DATA	OGGETTO DELLA REVISIONE	IP/CODICE	IP/CODICE
			ELABORAZIONE	VERIFICA
			ELABORAZIONE	APPROVAZIONE

Progetto e diritti dei presenti documenti sono riservati. Si riproduce a verbale.