


Calcolo dell' Area Vasta oggetto di studio  
D.M. 10 settembre 2010 allegato 4 capitolo 3

L'Area Vasta di studio è rappresentata dalla somma di ogni area circolare del singolo aerogeneratore con raggio r, calcolato in 50 volte l'altezza massima H dell' aerogeneratore stesso.

Hmax = Altezza Massima dell' aerogeneratore considerato è : 180 mt  
Hmax= 79 mt (lunghezza pala) + 101 mt (altezza torre) = 180 mt

Il raggio dell'area di ogni singolo aerogeneratore è quindi :  $H_{max} \times 50 = 180\text{mt} \times 50 = 9000\text{ mt}$

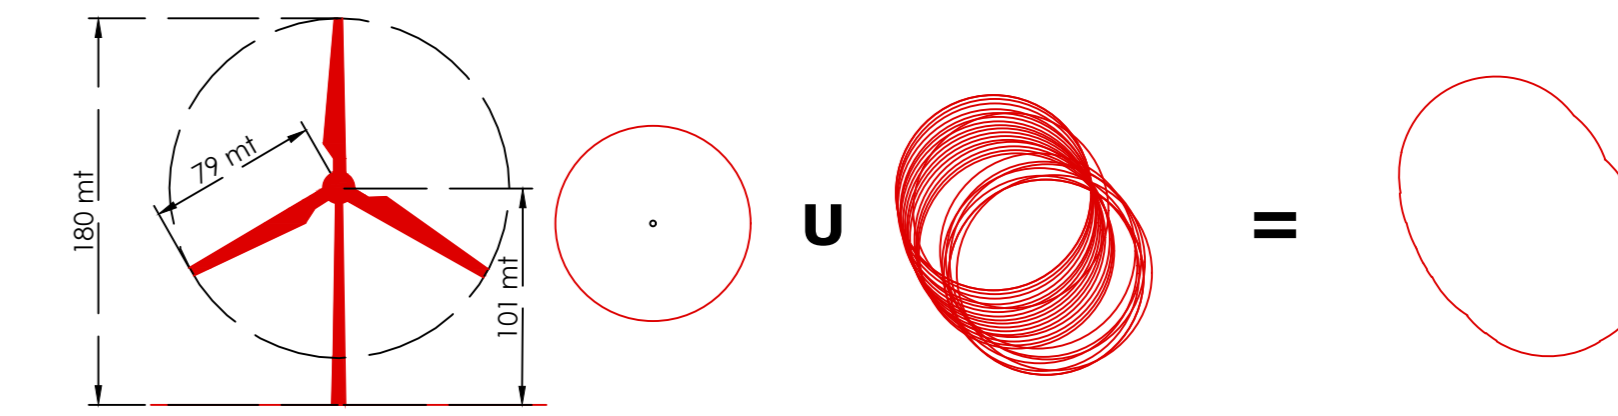

L'Area Vasta di Studio ha una superficie di ca 454 Km<sup>q</sup>.

Legenda :

- Aree di visibilità potenziale - Impianto di progetto Aerogeneratori BAS03
- Limite Area Vasta
- Aerogeneratore BAS03- Impianto di Progetto
- Sottostazione di consegna
- Limiti amministrativi comunali - Campania
- Limiti amministrativi comunali - Puglia
- Limiti amministrativi comunali - Molise
- Limiti dei Centri Urbani
- Limiti dei Centri Storici
- Limiti della Fascia di Percezione Visiva da 0 a 1000 mt
- Limiti della Fascia di Percezione Visiva da 1000 a 4500 mt
- Limiti della Fascia di Percezione Visiva da 4500 a 9000 mt

Comuni di : **SAN GIORGIO LA MOLARA, MOLINARA, SAN MARCO DEI CAVOTI, BASELICE E FOIANO DI VAL FORTORE**  
Provincia di : **BENEVENTO**  
Regione : **CAMPANIA**

PROPRONENTE		
	<b>I.V.P.C. S.r.l.</b> Via Santa Maria a Cappella Vecchia, 11 80121 Napoli Sede Operativa: 83100 Avellino - Via Circumvallazione 108 Indirizzo email: <a href="mailto:ivpc@ivpc.com">ivpc@ivpc.com</a> Tel. 081/5480645	
OPERA	<b>PROGETTO PER IL RIFACIMENTO E POTENZIAMENTO DI UN PARCO EOLICO</b>	
TITOLO ELABORATO:	ZVI - Visibilità Potenziale BAS03 Impianto di Progetto in A.V. su modello orografico e fasce di percezione visiva potenziale	
OGGETTO	DATA: Dicembre 2021	N°/CODICE ELABORATO: <b>RP 31.16</b>
	SCALA: 1:40000	
FORSE:	Elaboratori di Progetto	Tipologia: D (disegno)    Lingua: ITALIANO
TECNICI		
	<b>PAOLO PISANI ARCHITETTO</b> IVPC TOUCA S.r.l. Via Santa Maria a Cappella Vecchia, 11 Sede Operativa: 83100 Avellino - Via Circumvallazione 108 Gruppo IVPC	
00	luglio 2021	IVPC Eolico    IVPC Eolico    IVPC
N° REVISIONI	DATA    DIGITATO DELLA REVISIONE	ELABORAZIONE    VERIFICA    APPROVAZIONE

Proprietà e diritti del presente documento sono riservati. La riproduzione è vietata.