


L'Area Vasta di studio è rappresentata dalla somma di ogni area circolare del singolo aerogeneratore con raggio r calcolato in 50 volte l'altezza massima H dell' aerogeneratore stesso.

Hmax = Altezza Massima dell' aerogeneratore considerato è : 180 mt  
Hmax= 79 mt (lunghezza pala) + 101 mt (altezza torre) = 180 mt


Il raggio dell'area di ogni singolo aerogeneratore è quindi :  $H_{max} \times 50 = 180\text{mt} \times 50 = 9000\text{ mt}$

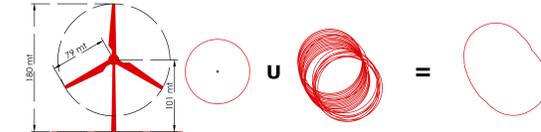

L'Area Vasta di Studio ha una superficie di ca 454 Km<sup>2</sup>.

**Legenda :**

- Aree di visibilità potenziale - Impianto di progetto Aerogeneratori SMC03
- Limite Area Vasta
- Aerogeneratore SMC03- Impianto di Progetto
- Softstazione di consegna
- Limiti amministrativi comunali - Campania
- Limiti amministrativi comunali - Puglia
- Limiti amministrativi comunali - Molise
- Limiti dei Centri Urbani
- Limiti dei Centri Storici
- Limiti della Fascia di Percezione Visiva da 0 a 1000 mt
- Limiti della Fascia di Percezione Visiva da 1000 a 4500 mt
- Limiti della Fascia di Percezione Visiva da 4500 a 9000 mt

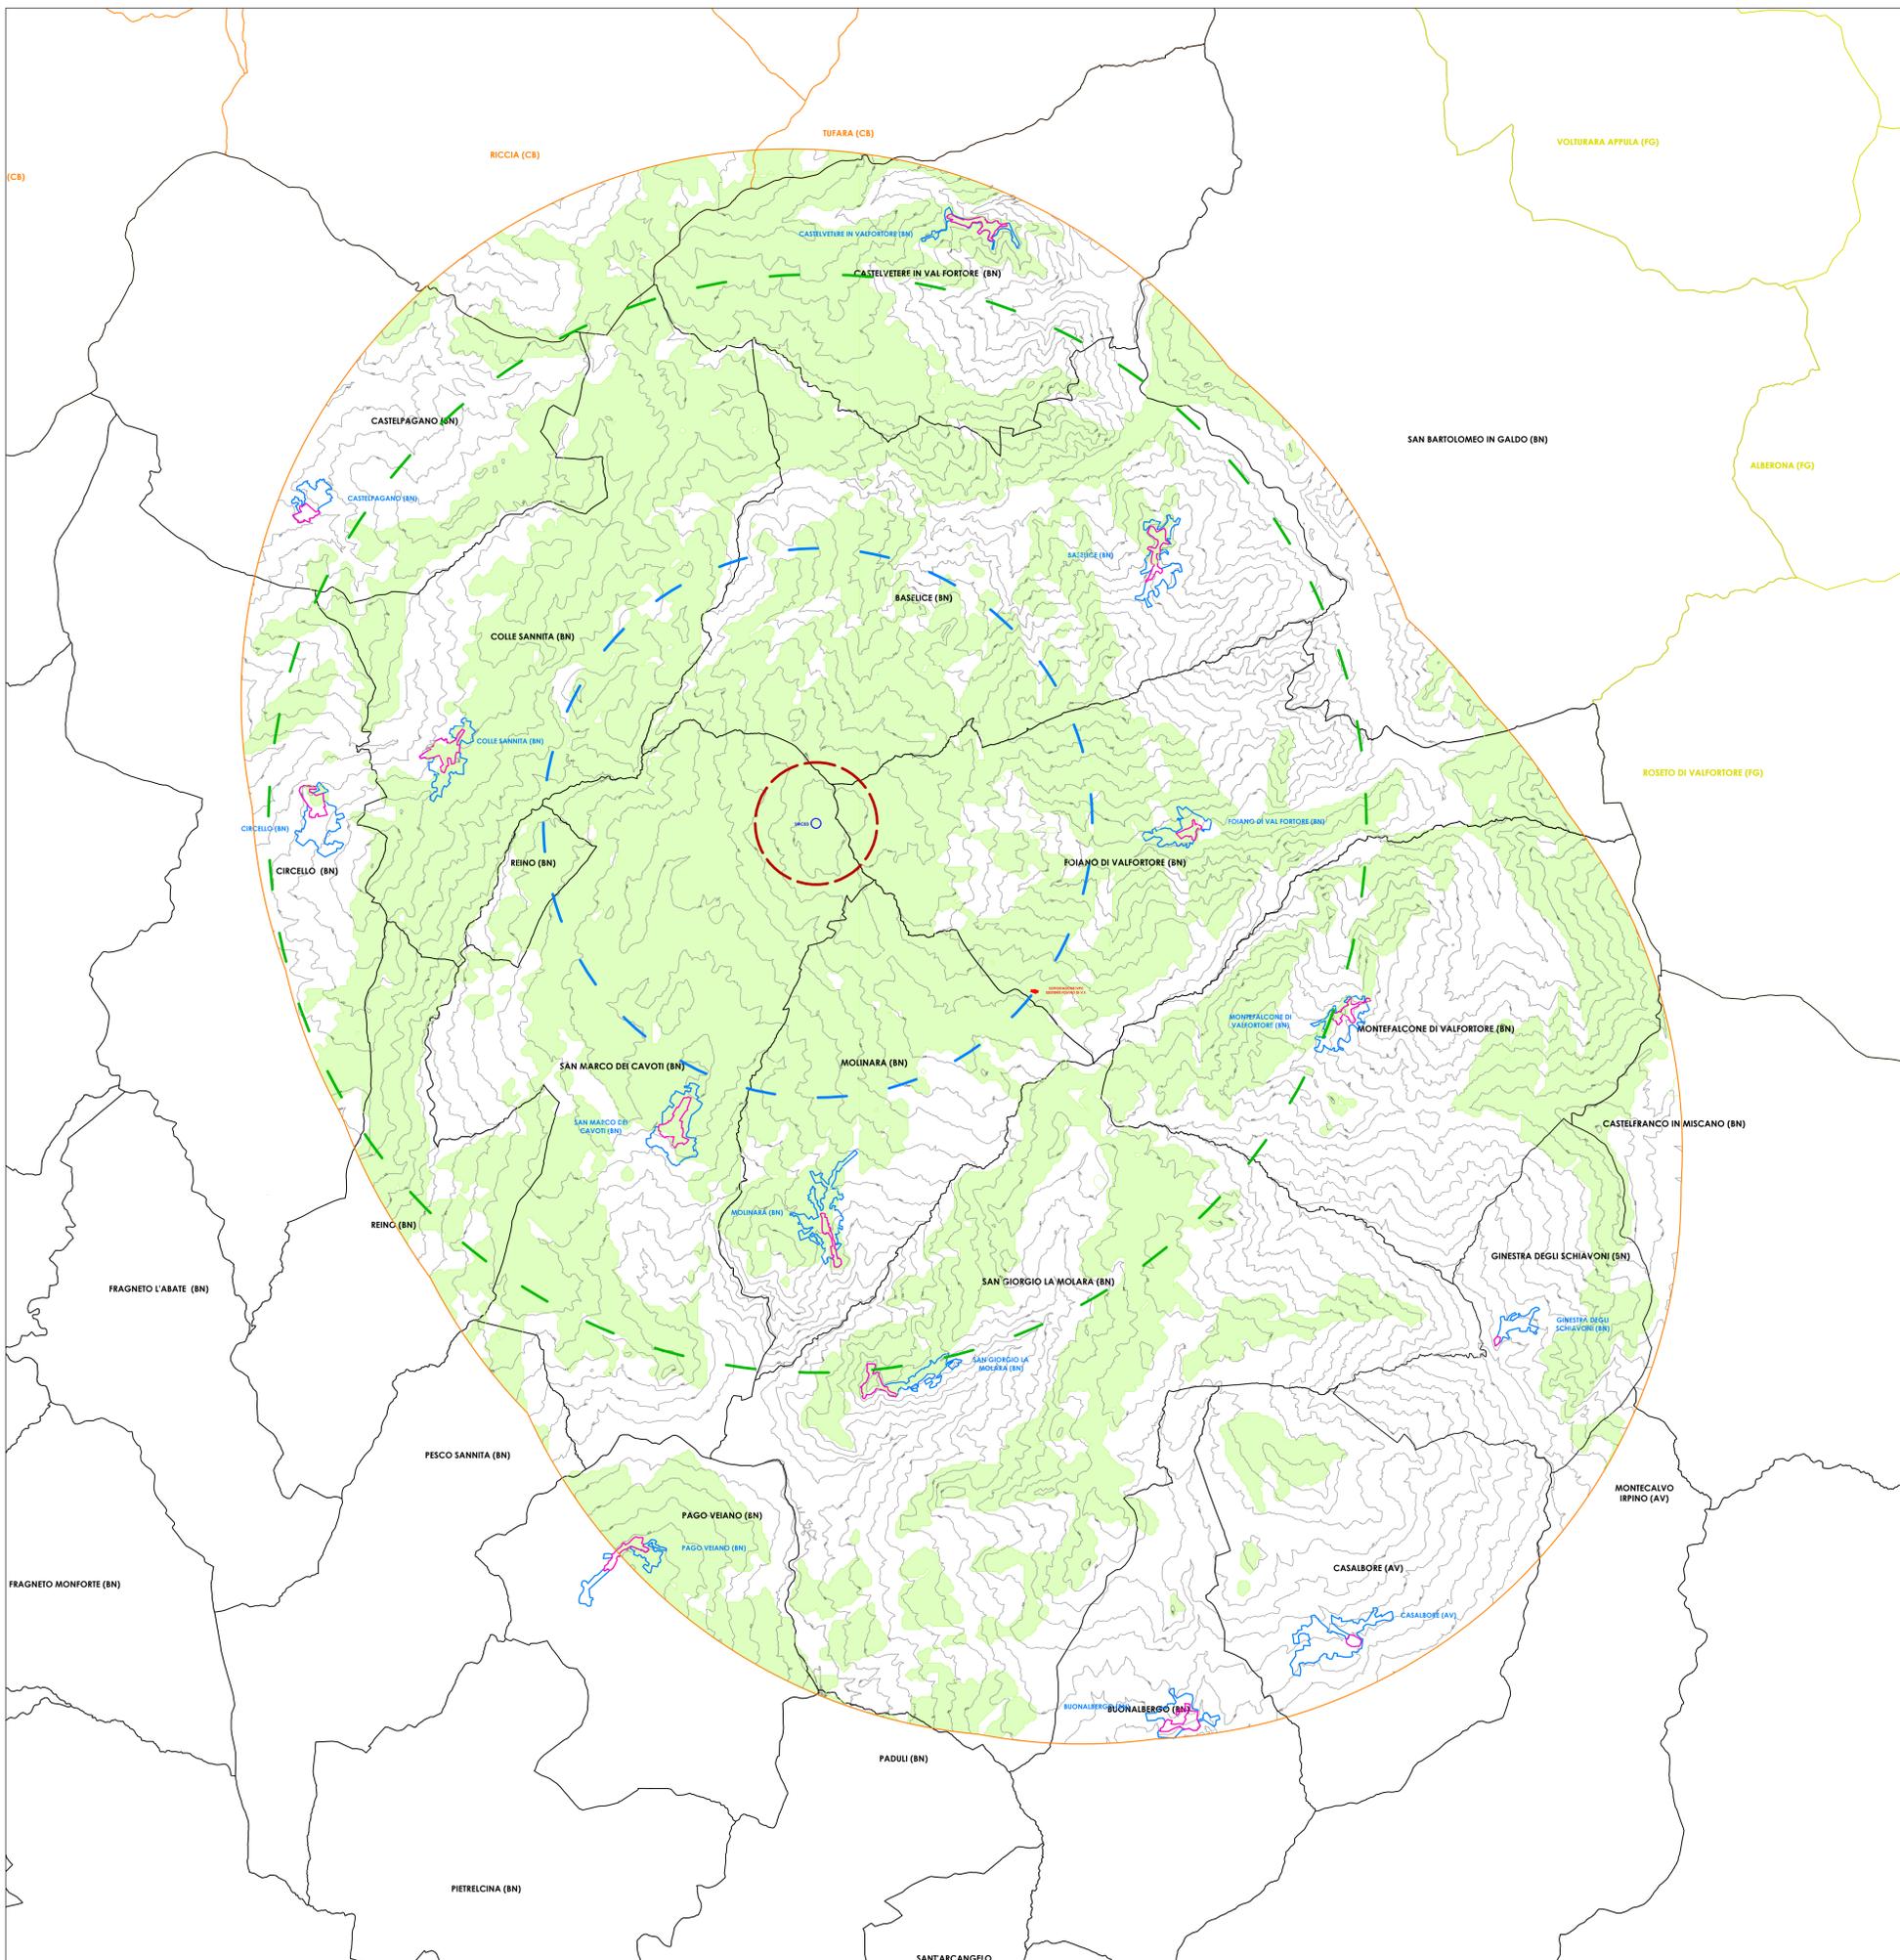

Comuni di : **SAN GIORGIO LA MOLARA, MOLINARA, SAN MARCO DEI CAVOTI, BASELICE E FOIANO DI VAL FORTORE**  
Provincia di : **BENEVENTO**  
Regione : **CAMPANIA**

**IVPC**  
I.V.P.C. S.r.l.  
Vico Santa Maria a Cappella Vecchia, 11  
80121 Napoli  
Tel. 081 5480646

**PROGETTO PER IL RIFACIMENTO E POTENZIAMENTO DI UN PARCO EOLICO**

TITOLO ELABORATO :  
ZVI - Visibilità Potenziale SMC03 Impianto di Progetto in A.V. su modello orografico e fasce di percezione visiva potenziale

DATA : Dicembre 2021  
SCALA : 1:40000  
FOREF : Elaborati di Progetto  
Tipologia : D (disegno)  
Lingua : ITALIANO  
N°/CODICE ELABORATO : **RP 31.20**

**IVPC**  
IVPC EDICIA S.r.l.  
Società Operativa  
Sede Legale: 80121 Napoli (NA) - Vico Santa Maria a Cappella Vecchia, 11  
Sede Operativa: 80121 Napoli - Via Circumvallazione 108  
Capitolo IVPC

**PAOLO PISANI ARCHITETTO**

OP	01	02	
REVISIONE	DATA	OGGETTO DELLA REVISIONE										IVPC (Sede)	IVPC (Sede)	IVPC (Sede)	APPROVAZIONE																																			

Progetto e diritti dei presenti documenti sono riservati. Si riproduce in verità.