


L'Area Vasta di studio è rappresentata dalla somma di ogni area circolare del singolo aerogeneratore con raggio r calcolato in 50 volte l'altezza massima H dell' aerogeneratore stesso.

Hmax = Altezza Massima dell' aerogeneratore considerato è : 180 mt
Hmax= 79 mt (lunghezza pala) + 101 mt (altezza torre) = 180 mt

Il raggio dell'area di ogni singolo aerogeneratore è quindi : $Hmax \times 50 = 180mt \times 50 = 9000 \text{ mt}$

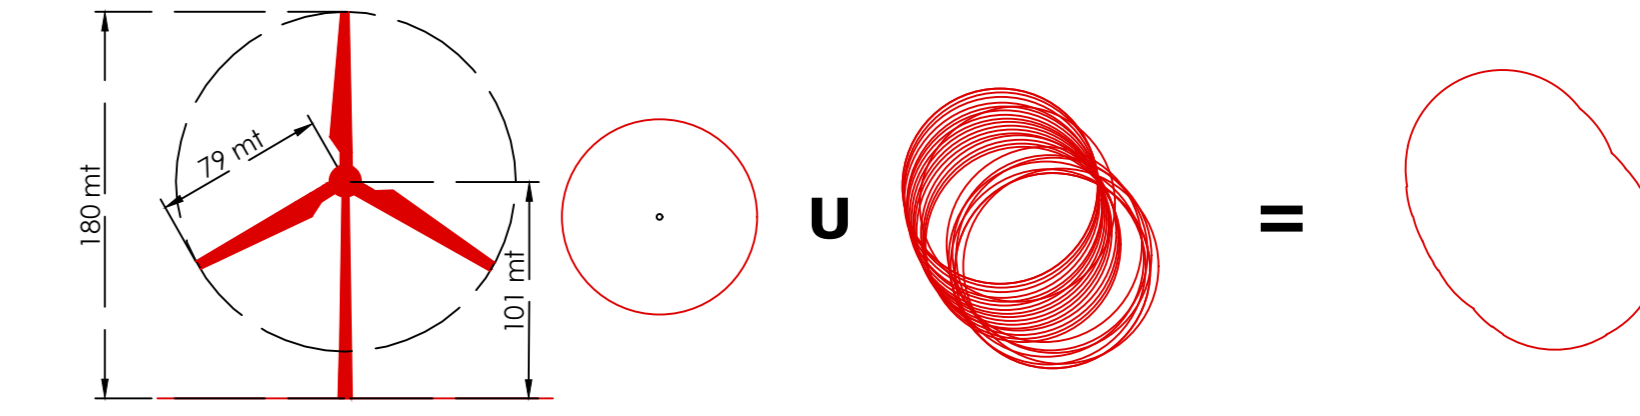

L'Area Vasta di Studio ha una superficie di ca 454 Km².

Legenda :

- Aree di visibilità potenziale - Impianto di progetto Aerogeneratori SMC05
- Limite Area Vasta
- Aerogeneratore SMC05- Impianto di Progetto
- Softstazione di consegna
- Limiti amministrativi comunali - Campania
- Limiti amministrativi comunali - Puglia
- Limiti amministrativi comunali - Molise
- Limiti dei Centri Urbani
- Limiti dei Centri Storici
- Limiti della Fascia di Percezione Visiva da 0 a 1000 mt
- Limiti della Fascia di Percezione Visiva da 1000 a 4500 mt
- Limiti della Fascia di Percezione Visiva da 4500 a 9000 mt

Comuni di : **SAN GIORGIO LA MOLARA, MOLINARA, SAN MARCO DEI CAVOTI, BASELICE E FOIANO DI VAL FORTORE**
Provincia di : **BENEVENTO**
Regione : **CAMPANIA**

| | | |
|--------------------|--|---|
| PROPRONENTE | | |
| | IV.P.C. S.r.l. Vico Santa Maria a Cappella Vecchia, 11 80121 Napoli Tel. +39 081 496646 Email: info@ivpc.it | |
| OPERA | PROGETTO PER IL RIFACIMENTO E POTENZIAMENTO DI UN PARCO EOLICO | |
| TITOLO ELABORATO : | ZVI - Visibilità Potenziale SMC05 Impianto di Progetto in A.V. su modello orografico e fasce di percezione visiva potenziale | |
| OGGETTO | DATA : Dicembre 2021 | NY/CODICE ELABORATO : RP 31.22 |
| SCALA : | 1:40000 | |
| FORME : | Elaborati di Progetto | Tipologia : D (disegno) Lingua : ITALIANO |
| TECNICI | | |
| | IVPC EDICIA S.r.l. Società Imprenditoriale Sede Legale: 80121 Napoli (NA) - Vico Santa Maria a Cappella Vecchia, 11 Sede Operativa: 80130 Aviano - Via Circumvallazione 108 Capofila: IVPC | |
| REVISIONI | 01 01/07/2021 IVPC (Sito) IVPC (Sito) IVPC (Sito) | 02 01/07/2021 IVPC (Sito) IVPC (Sito) IVPC (Sito) |

Progetto e diritti dei presenti documenti sono riservati. Si riproducono a verbale.

