


L'Area Vasta di studio è rappresentata dalla somma di ogni area circolare del singolo aerogeneratore con raggio r calcolato in 50 volte l'altezza massima H dell' aerogeneratore stesso.

Hmax = Altezza Massima dell' aerogeneratore considerato è : 180 mt  
Hmax= 79 mt (lunghezza pala) + 101 mt (altezza torre) = 180 mt

Il raggio dell'area di ogni singolo aerogeneratore è quindi :  $Hmax \times 50 = 180mt \times 50 = 9000 \text{ mt}$

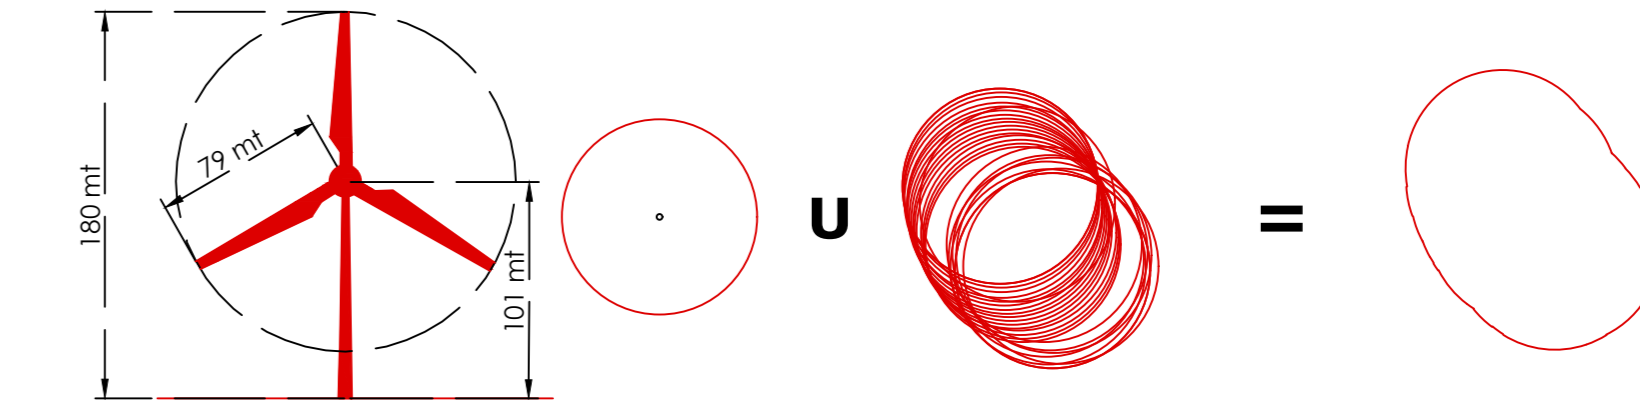

L'Area Vasta di Studio ha una superficie di ca 454 Km<sup>2</sup>.

**Legenda :**

- Aree di visibilità potenziale - Impianto di progetto Aerogeneratori MOL01
- Limite Area Vasta
- Aerogeneratore MOL01- Impianto di Progetto
- Softstazione di consegna
- Limiti amministrativi comunali - Campania
- Limiti amministrativi comunali - Puglia
- Limiti amministrativi comunali - Molise
- Limiti dei Centri Urbani
- Limiti dei Centri Storici
- Limiti della Fascia di Percezione Visiva da 0 a 1000 mt
- Limiti della Fascia di Percezione Visiva da 1000 a 4500 mt
- Limiti della Fascia di Percezione Visiva da 4500 a 9000 mt

Comuni di : SAN GIORGIO LA MOLARA, MOLINARA, SAN MARCO DEI CAVOTI, BASELICE E FOIANO DI VAL FORTORE  
Provincia di : BENEVENTO  
Regione : CAMPANIA

PROPRONENTE			
	IV.P.C. S.r.l. Via Santa Maria a Cappella Vecchia, 11 80121 Napoli Tel. 081 5480646 Email: info@ivpc.it		
OPERA	PROGETTO PER IL RIFACIMENTO E POTENZIAMENTO DI UN PARCO EOLICO		
TITOLO ELABORATO	ZVI - Visibilità Potenziale MOL01 Impianto di Progetto in A.V. su modello orografico e fasce di percezione visiva potenziale		
OGGETTO	DATA : Dicembre 2021	IP/CODICE ELABORATO :	<b>RP 31.6</b>
	SCALA : 1:40000		
	FORME : Elaborati di Progetto	Tipologia : D (disegno)	Lingua : ITALIANO
TECNICI			
	IVPC EDICIA S.r.l. Società Imprenditoriale Sede Legale: 80121 Napoli Italia - Via Santa Maria a Cappella Vecchia, 11 Sede Operativa: 80121 Napoli - Via Circumvallazione 108 0815480646		
	08	01	01
IP REVISIONE	DATA	OGGETTO DELLA REVISIONE	IPFC (Data) IPFC (Data) IPFC (Data)
			ELABORAZIONE VERIFICA APPROVAZIONE

Progetto e diritti dei presenti documenti sono riservati. Si riproduce in verità.

