FOIANO DI VALFORTORE (BN)

SMC03

SMC04

SMC05

SMC 06

MOL 01

MOL 08

MOL 02

MOL 03

AREA DI CANTIERE PROPOSTA

MOL 04

MOL 07

MOL 05

MOL 06

SOTTOSTAZIONE IVPC
ESISTENTE FOIANO DI V.F.

FOIANO DI VALFORTORE (BN)

MOLINARA (BN)

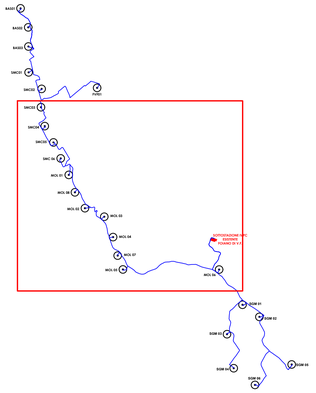

LEGENDA PROGETTO

AEROGENERATORI DI PROGETTO
N° complessivo : 24
Potenza nominale : 6,1 MW
Diametro rotore : 158 mt
H mozzo : 101 mt
H max : 180 mt
Tipologia sostegno : tubolare acciaio
Tipologia fondazioni : plinto su pali trivellati

TOTALE MW : 146,40

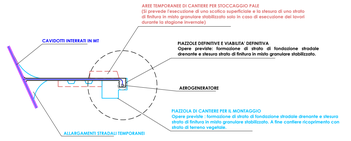

VIABILITA' ESISTENTE DA ADEGUARE
In base allo stato di conservazione dei luoghi ed allo stato di necessità, possono prevedersi le seguenti tipologie di lavorazioni : allargamento carreggiata fino a 5mt, formazione e rifacimento dello strato di fondazione stradale drenante, stesura o ripristino dello strato di finitura in misto granulare stabilizzato.

VIABILITA' ESISTENTE DA ADEGUARE
Tratti per i quali, a causa dell'elevata pendenza, si prevede realizzare una pavimentazione stradale in calcestruzzo.

CAVIDOTTI INTERRATI IN MT

CABINE DI RACCOLTA

BASE CARTOGRAFICA CTR CAMPANIA

Comuni di : SAN GIORGIO LA MOLARA, MOLINARA, SAN MARCO DEI CAVOTI, BASELICE E FOIANO DI VAL FORTORE
Provincia di : BENEVENTO
Regione : CAMPANIA

PROPONENTE

IVPC S.r.l.
Sede legale : 80121 Napoli (NA) - Vico Santo Maria a Cappella Vecchia 11
Sede Operativa : 83100 Avellino - Via Circumvallazione 108
Indirizzo email Ivpc@pec.Ivpc.com

I.V.P.C. S.r.l.
Vico Santa Maria a Cappella Vecchia, 11
80121 Napoli
P.IVA 01895480646

OPERA

PROGETTO PER IL RIFACIMENTO E POTENZIAMENTO DI UN PARCO EOLICO

OGGETTO

TITOLO ELABORATO :

INQUADRAMENTO SU CTR IMPIANTO DI PROGETTO
Dettaglio

DATA : Dicembre 2021		N°/CODICE ELABORATO :	**TAV.07A.3.2**
SCALA : 1:5.000			
Folder : Elaborati di Progetto	Tipologia : D (disegno)	Lingua : ITALIANO	

I TECNICI

IVPC EOLICA S.r.l.
Società Unipersonale
Sede legale : 80121 Napoli (NA) -
Vico Santa Maria a Cappella Vecchia 11
Sede Operativa : 83100 Avellino -
Via Circumvallazione 108
GRUPPO IVPC

ORDINE DEGLI INGEGNERI DELLA PROVINCIA DI BENEVENTO
DOTT. ING. MARIO PISANI
N. 1894

ORDINE DEGLI INGEGNERI DELLA PROVINCIA DI BENEVENTO
PAOLO PISANI
ARCHITETTO
N. 58

N° REVISIONE	DATA	OGGETTO DELLA REVISIONE	ELABORAZIONE	VERIFICA	APPROVAZIONE
00	Dicembre 2021		IVPC Eolica	IVPC Eolica	IVPC

Proprietà e diritto del presente documento sono riservati - la riproduzione è vietata.