



SAN GIORGIO LA MOLARA (BN)

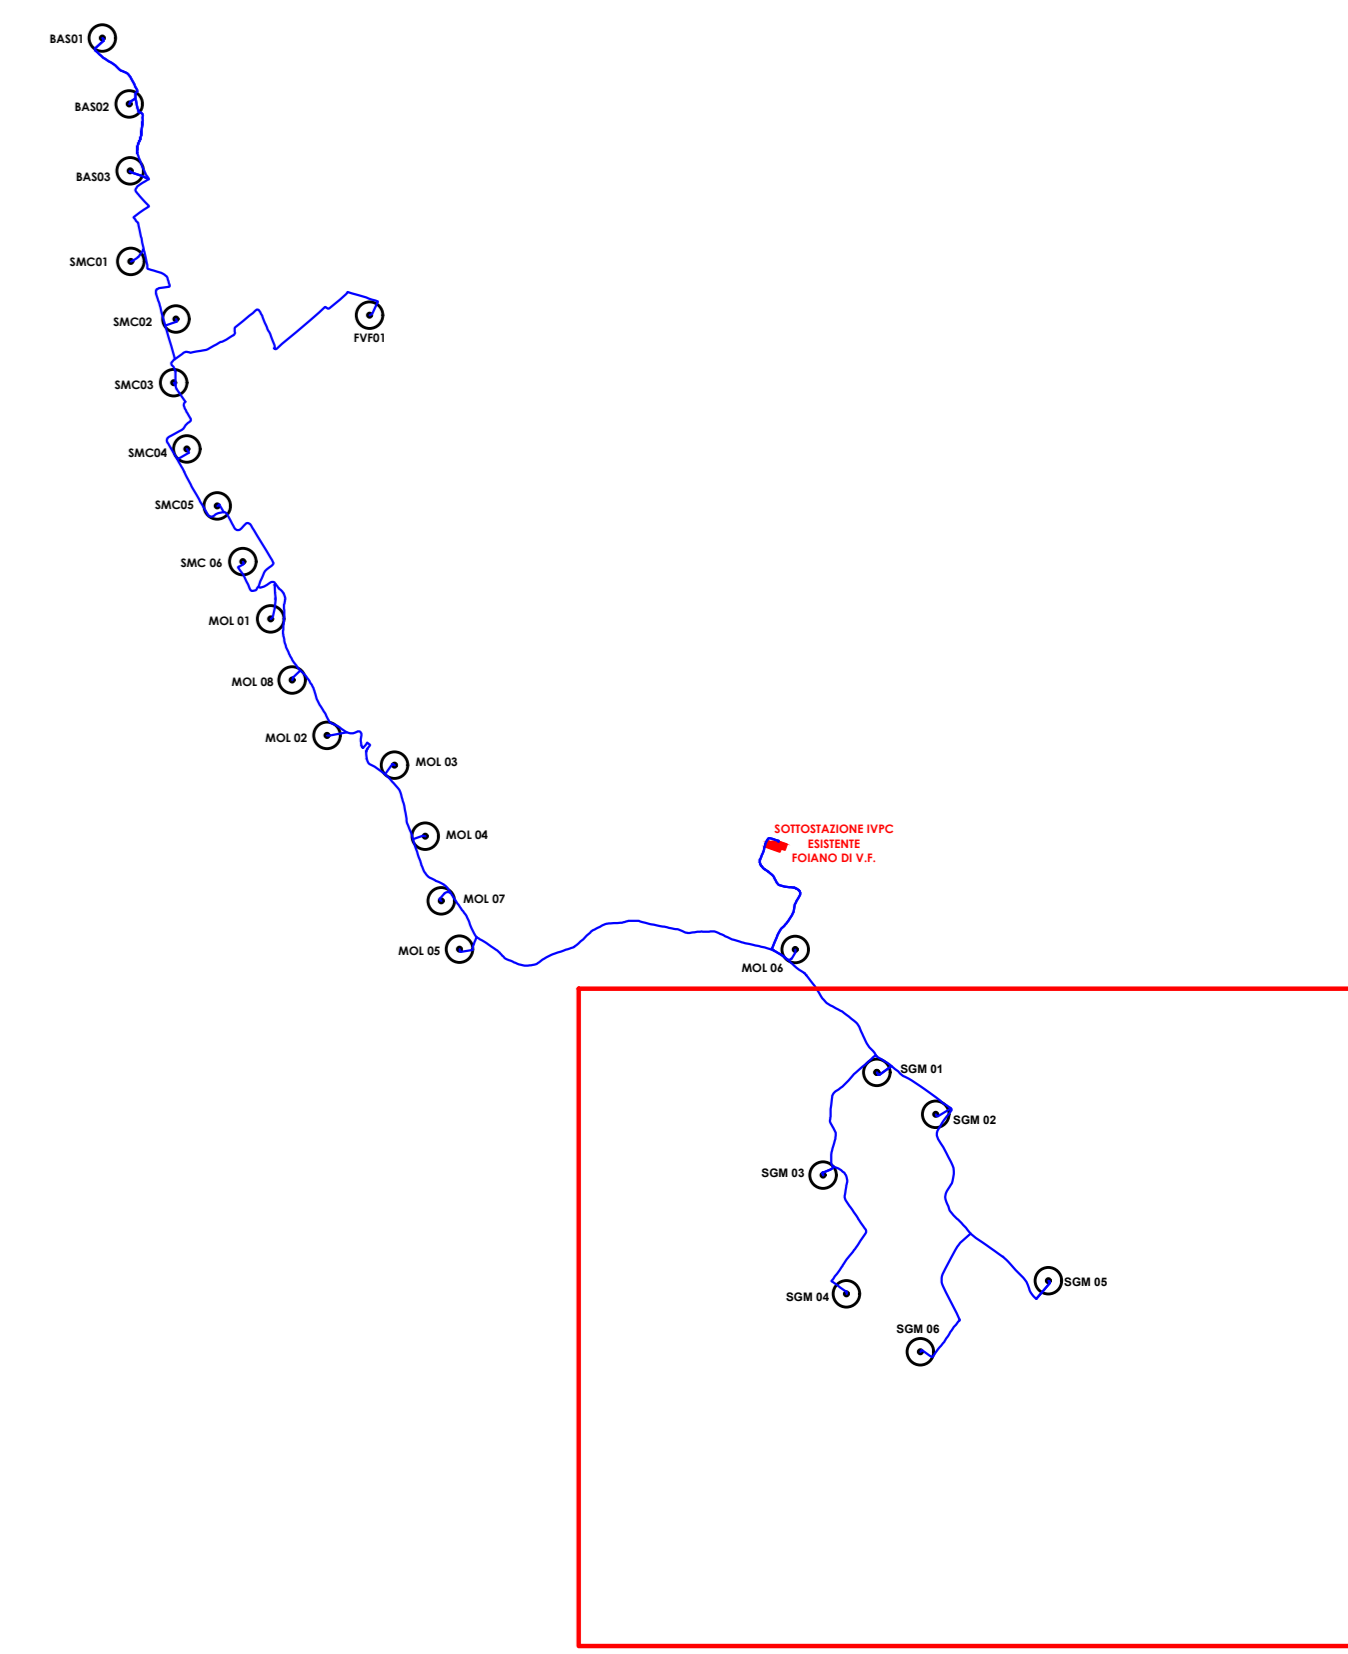

LEGENDA PROGETTO

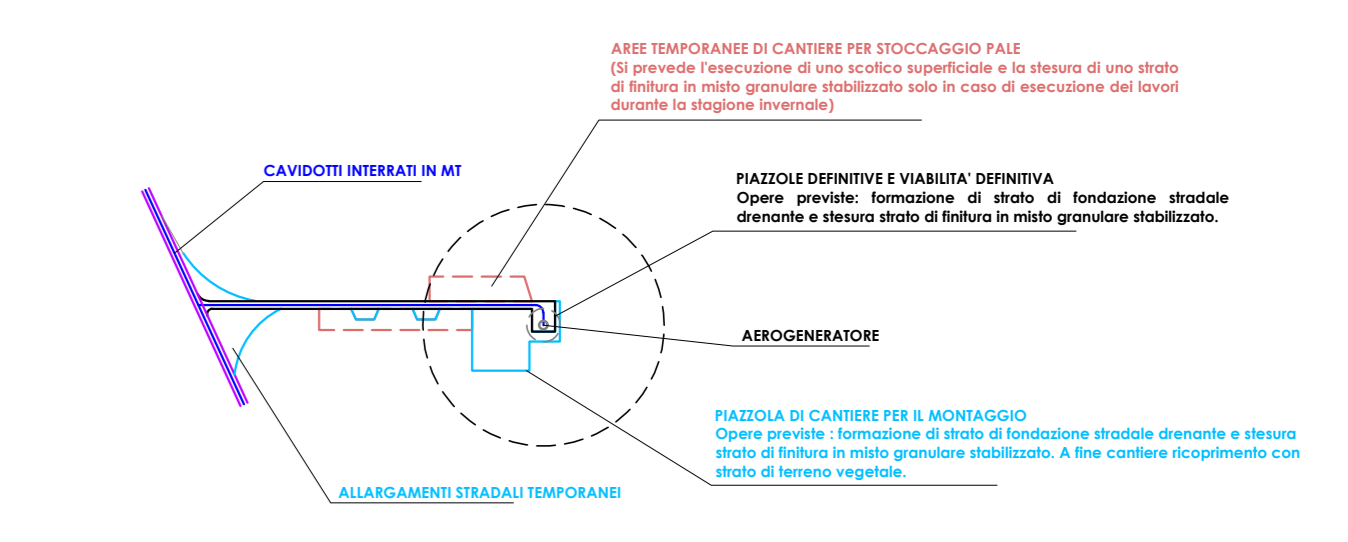


AEROGENERATORI DI PROGETTO
 N° complessivo : 24
 Potenza nominale : 6,1 MW
 Diametro rotore : 158 mt
 H mozzo : 101 mt
 Tipologia sostegno : tubolare acciaio
 Tipologia fondazioni : pilino su pali livellati
TOTALE MW : 146,40




BASE CARTOGRAFICA CTR CAMPANIA

Comuni di : SAN GIORGIO LA MOLARA, MOLINARA, SAN MARCO DEI CAVOTI, BASELICE E FOIANO DI VAL FORTORE
 Provincia di : **BENEVENTO**
 Regione : **CAMPANIA**

PROFONDE	 	
	<p>I.V.P.C. S.p.A. Via Santa Maria a Cappella Vecchia, 11 80121 Napoli Tel. 081 5480646</p>	
OPERA	PROGETTO PER IL RIFACIMENTO E POTENZIAMENTO DI UN PARCO EOLICO	
	TAV.07A.3.3	
OGGETTO	INQUADRAMENTO SU CTR IMPIANTO DI PROGETTO Dettaglio	
	DATA: Dicembre 2021 SCALA: 1:5.000	N°/CODICE ELABORATO: TAV.07A.3.3
TECNICI	  	
	<p>IVPC EDICIA S.r.l. Sede Operativa: 80121 Napoli (NA) - Via Santa Maria a Cappella Vecchia 11 Sede Operativa: 80100 Avellino - Via Circumvallazione 108 Gruppo IVPC</p>	
ID: Dicembre 2021	OGGETTO DELLA REVISIONE:	I.V.P.C. Eolico I.V.P.C. Eolico I.V.P.C.
N° REVISIONE:	DATA:	ELABORAZIONE: VERIFICA: APPROVAZIONE: