Sezione: 1
Progressiva: 0.000
Q. Progetto: 892.000

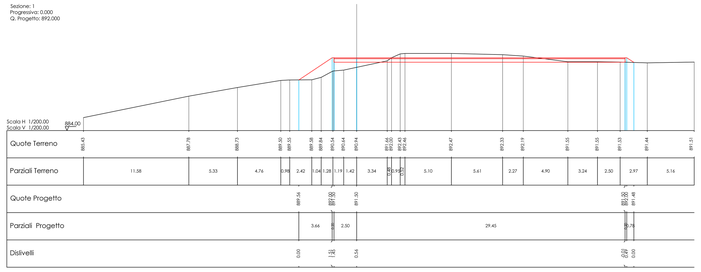

Sezione: 2
Progressiva: 10.000
Q. Progetto: 892.000

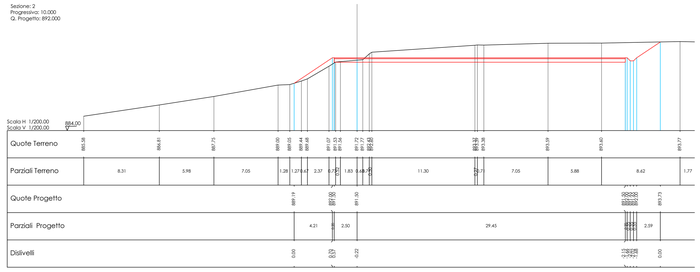

Sezione: 3
Progressiva: 20.000
Q. Progetto: 892.000

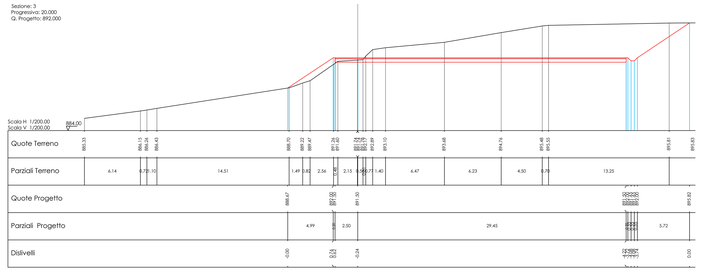

Sezione: 4
Progressiva: 26.886
Q. Progetto: 892.000

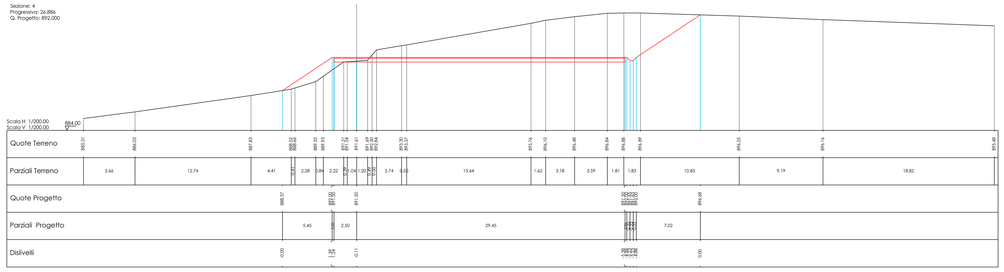

Sezione: 5
Progressiva: 26.887
Q. Progetto: 892.000

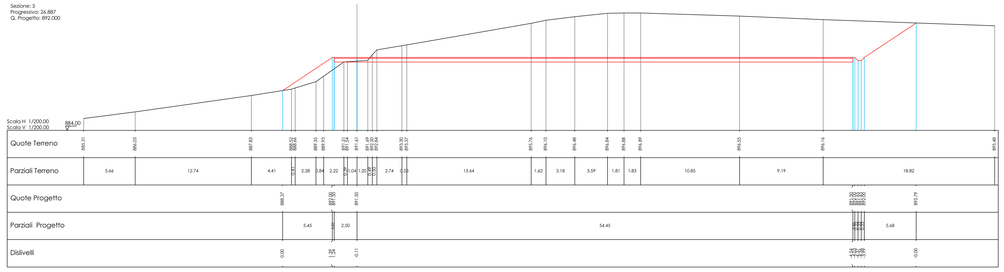

Sezione: 6
Progressiva: 30.000
Q. Progetto: 892.000

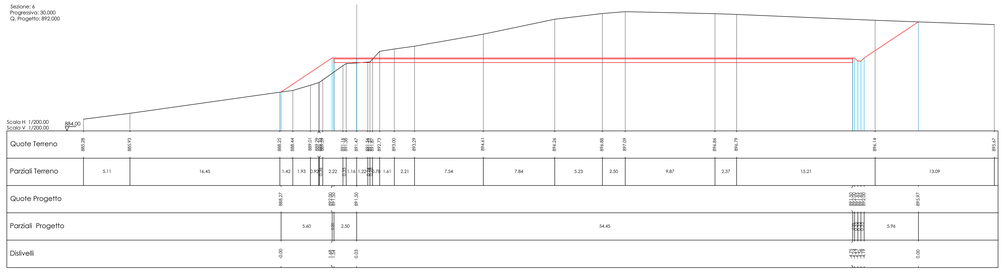

Sezione: 7
Progressiva: 40.000
Q. Progetto: 891.998

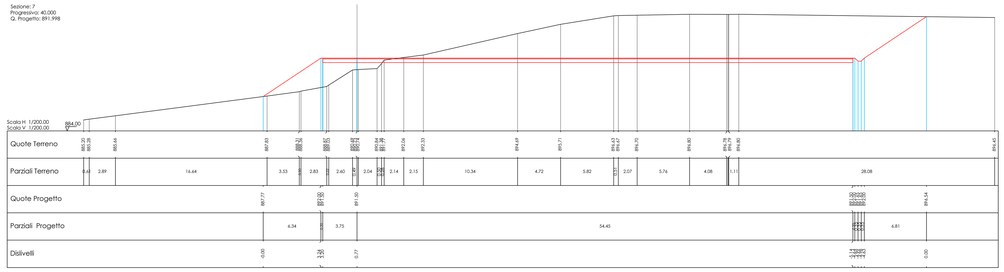

Sezione: 8
Progressiva: 50.000
Q. Progetto: 891.823

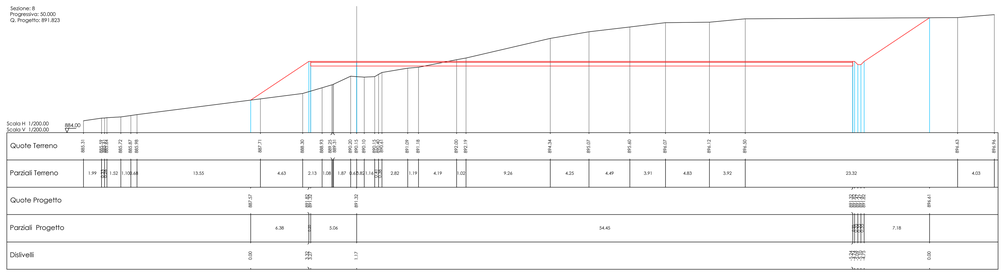

Sezione: 9
Progressiva: 60.000
Q. Progetto: 891.362

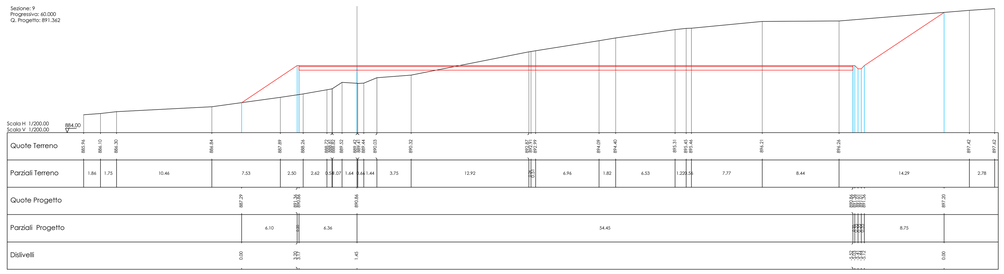

Sezione: 10
Progressiva: 62.905
Q. Progetto: 891.175

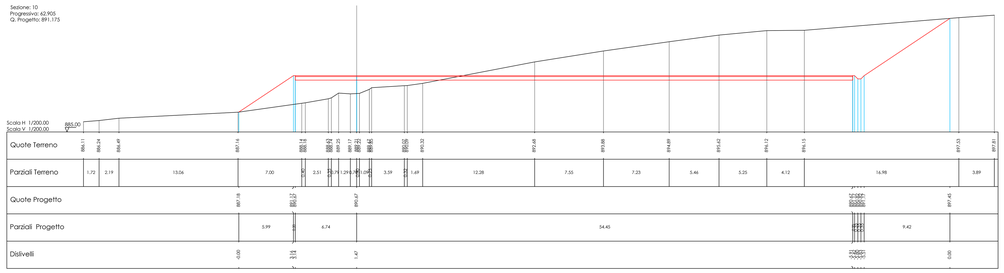

Sezione: 11
Progressiva: 62.909
Q. Progetto: 891.174

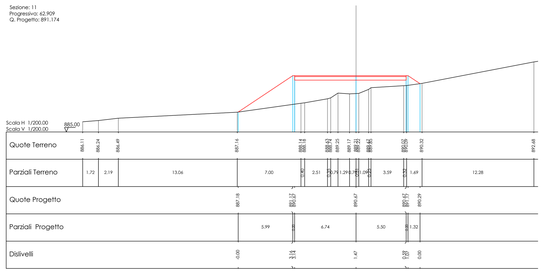

Sezione: 12
Progressiva: 62.950
Q. Progetto: 891.171

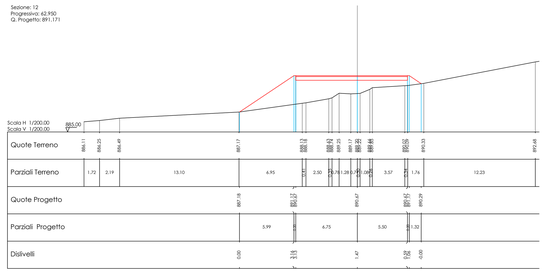

Sezione: 13
Progressiva: 67.929
Q. Progetto: 890.793

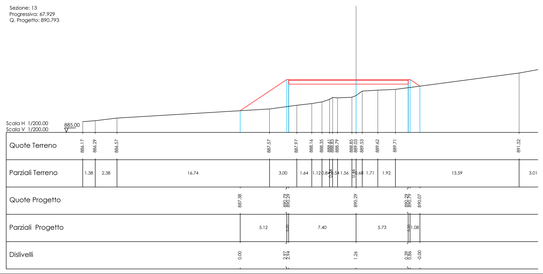

Sezione: 15
Progressiva: 75.310
Q. Progetto: 890.099

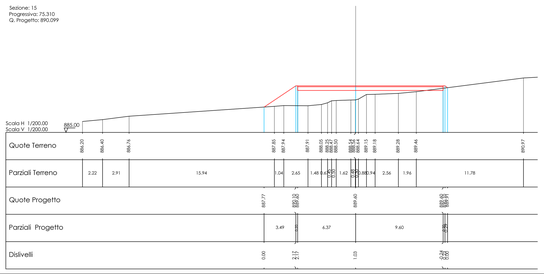

Sezione: 18
Progressiva: 88.030
Q. Progetto: 888.546

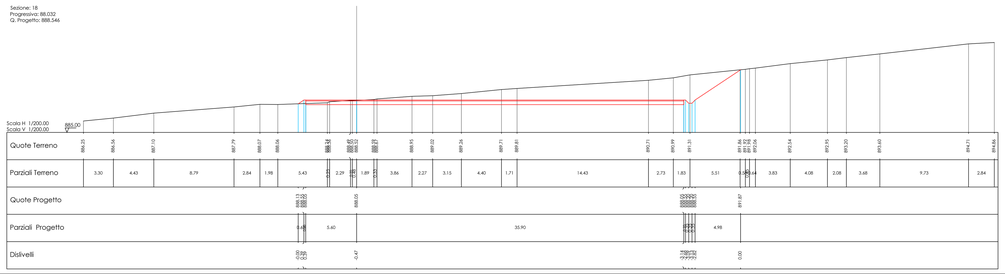

Comune di : SAN GIORGIO LA MOLARA, MOLINARA, SAN MARCO DEI CAVOTI, BASELICE E FOIANO DI VAL FORTORE
Provincia di : BENEVENTO
Regione : CAMPANIA

PROPONENTE

I.V.P.C. S.r.l.
Via Santa Maria a Cappella Vecchia, 11
80121 Napoli
P.IVA 08958800646
IVPC S.r.l.
Sede legale : 80121 Napoli (NA) - Via Santa Maria a Cappella Vecchia 11
Sede Operativa : 83100 Avellino - Via Circumvallazione 108
Indirizzo email: ivpc@pec.ivpc.com

OPERA

PROGETTO PER IL RIFACIMENTO E POTENZIAMENTO DI UN PARCO EOLICO

OGGETTO

TITOLO ELABORATO :

SEZIONI TRASVERSALI - SGM03

DATA :	DICEMBRE 2021	N°/CODICE ELABORATO :	**TAV.07B.10**
SCALA :	1:200		
Folder :		Tipologia: D	Lingua : ITALIANO

I TECNICI

Il Tecnico
Geom. Mario Antonio Vicario

N° REVISIONE	DATA	OGGETTO DELLA REVISIONE	ELABORAZIONE
	DICEMBRE 2021		

Proprietà e diritto del presente documento sono riservati - Is riproduzione è vietata.