


SGM 04
Scala 1:200

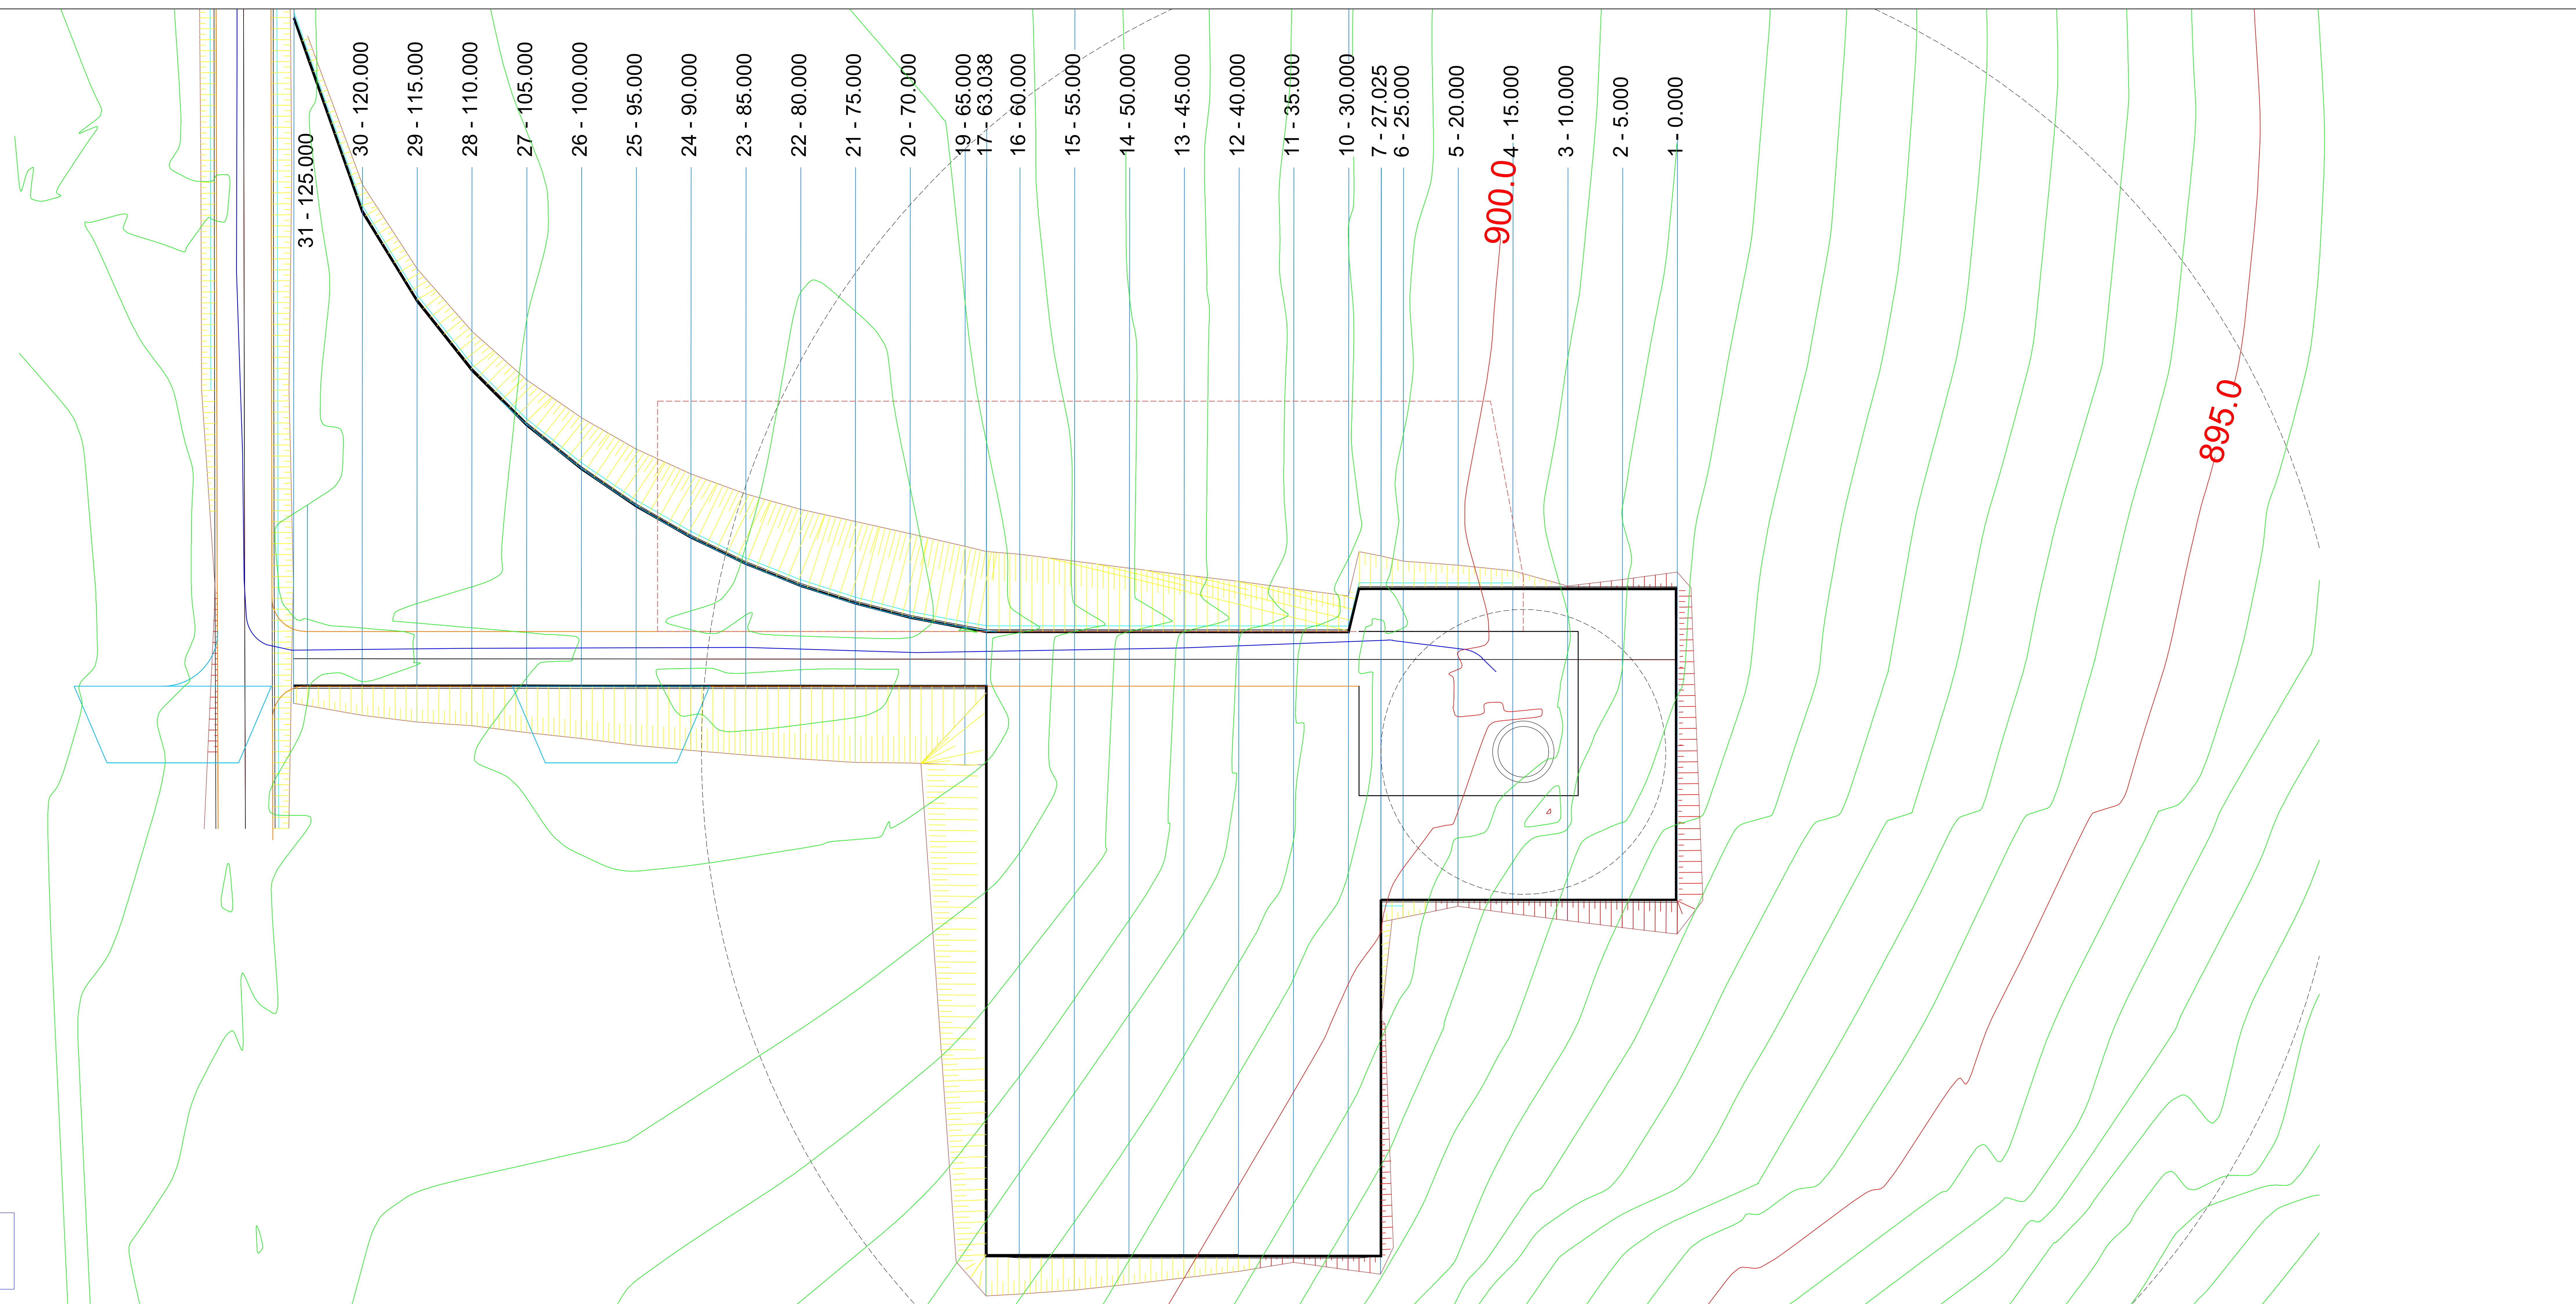

Vertici Iv.	P=0.00		P=5.26	
Raccordi Vert.	D=0.00 L=65.00		D=3.22 L=61.26	
	Rg=165.00 D=189.20 Rg=350.00		Rg=165.00 D=189.20 Rg=350.00	
	Pg=100.00		Pg=100.20	
	C=100.00		C=100.20	
Scala H 1:100.00 Scala V 1:100.00				
Sezioni	1 2 3 4 5 6 7 8 9 10 11 12 13 14 15 16 17 18 19 20 21 22 23 24 25 26 27 28 29 30 31 32			
Quote Terreno	898.52 899.01 899.48 899.91 900.03 900.25 900.34 900.57 900.76 901.28 901.79 902.31 902.71 903.04 903.37 903.59 903.79 904.18 904.29 904.29 903.78 903.51 903.41 903.46 903.59 902.91 902.74 902.71			
Parziali Terreno	5.00 5.00 5.00 5.00 5.00 2.02 2.02 0.96 5.00 5.00 5.00 5.00 5.00 5.00 5.00 3.04 1.96 5.00 5.00 5.00 5.00 5.00 5.00 5.00 5.00 5.00 5.00 5.00 5.00 1.26			
Progressiva Terreno	0.00 5.00 10.00 15.00 20.00 25.00 27.02 29.04 30.00 35.00 40.00 45.00 50.00 55.00 60.00 63.04 65.00 70.00 75.00 80.00 85.00 90.00 95.00 100.00 105.00 110.00 115.00 120.00 125.00 126.26			
Quote Progetto	898.52 899.01 899.48 899.91 900.03 900.25 900.34 900.57 900.76 901.28 901.79 902.31 902.71 903.04 903.37 903.59 903.79 904.18 904.29 904.29 903.78 903.51 903.41 903.46 903.59 902.91 902.74 902.71			
Elettroniche	0			
Curve				
Cigli				
Dati planimetrici				

Sv=126.26

Comune di : SAN GIORGIO LA MOLARA, MOLINARA,
SAN MARCO DEI CAVOTTI, BASELICE E FOIANO DI VAL FORTIORE
PROVINCIA DI : BENEVENTO
Regione : CAMPANIA

IVPC I.V.P.C. S.r.l.
Via San Nicola a Capua, 11
81131 Napoli
Tel. 081 2992464
www.ivpc.it

PROGETTO PER IL RIFACIMENTO E POTENZIAMENTO
DI UN PARCO EOLICO

TITOLO ELABORATO:
PLANIMETRIA E PROFILO LONGITUDINALE SGM 04

DATA: DICEMBRE 2021
SCALA: Varie
Foglio: 1
Tiratura: 1
Lingua: ITALIANO

Il TECNICO
Geom. Mario Antonio Vicario

17 DICEMBRE 2021
DATA: DICEMBRE 2021
Foglio: 1
Lingua: ITALIANO