




Sezione T2\_LA

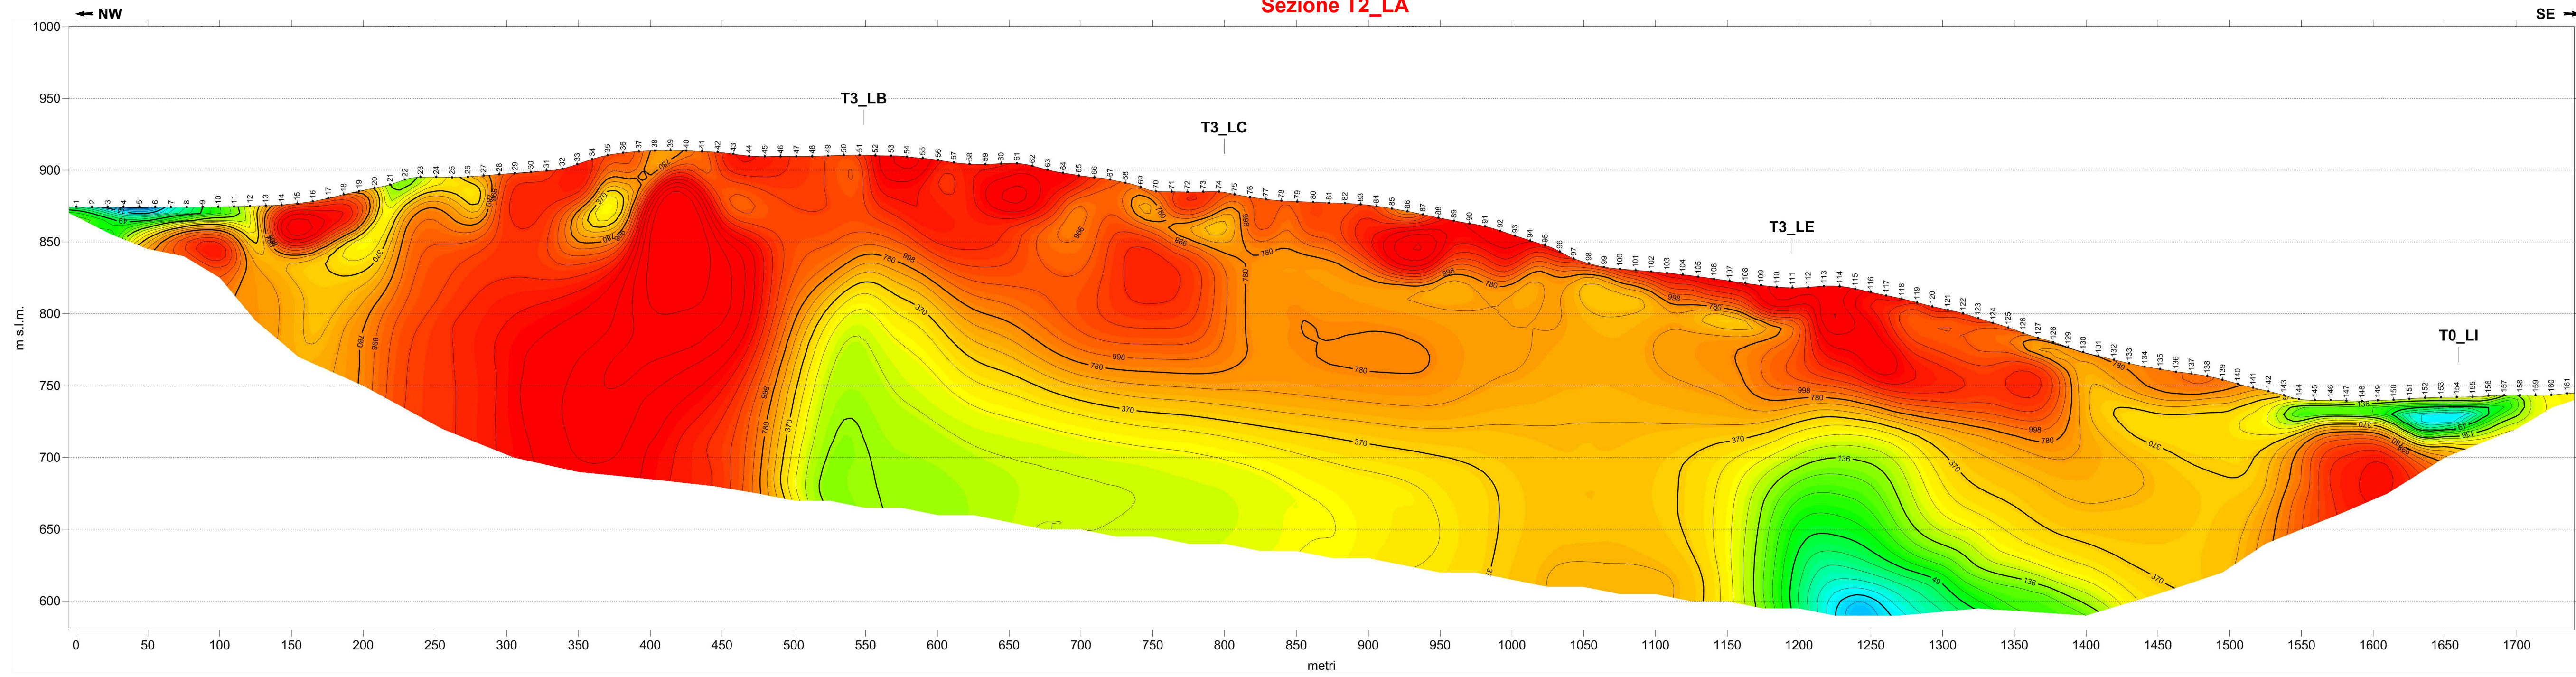


Sezione T0\_LH

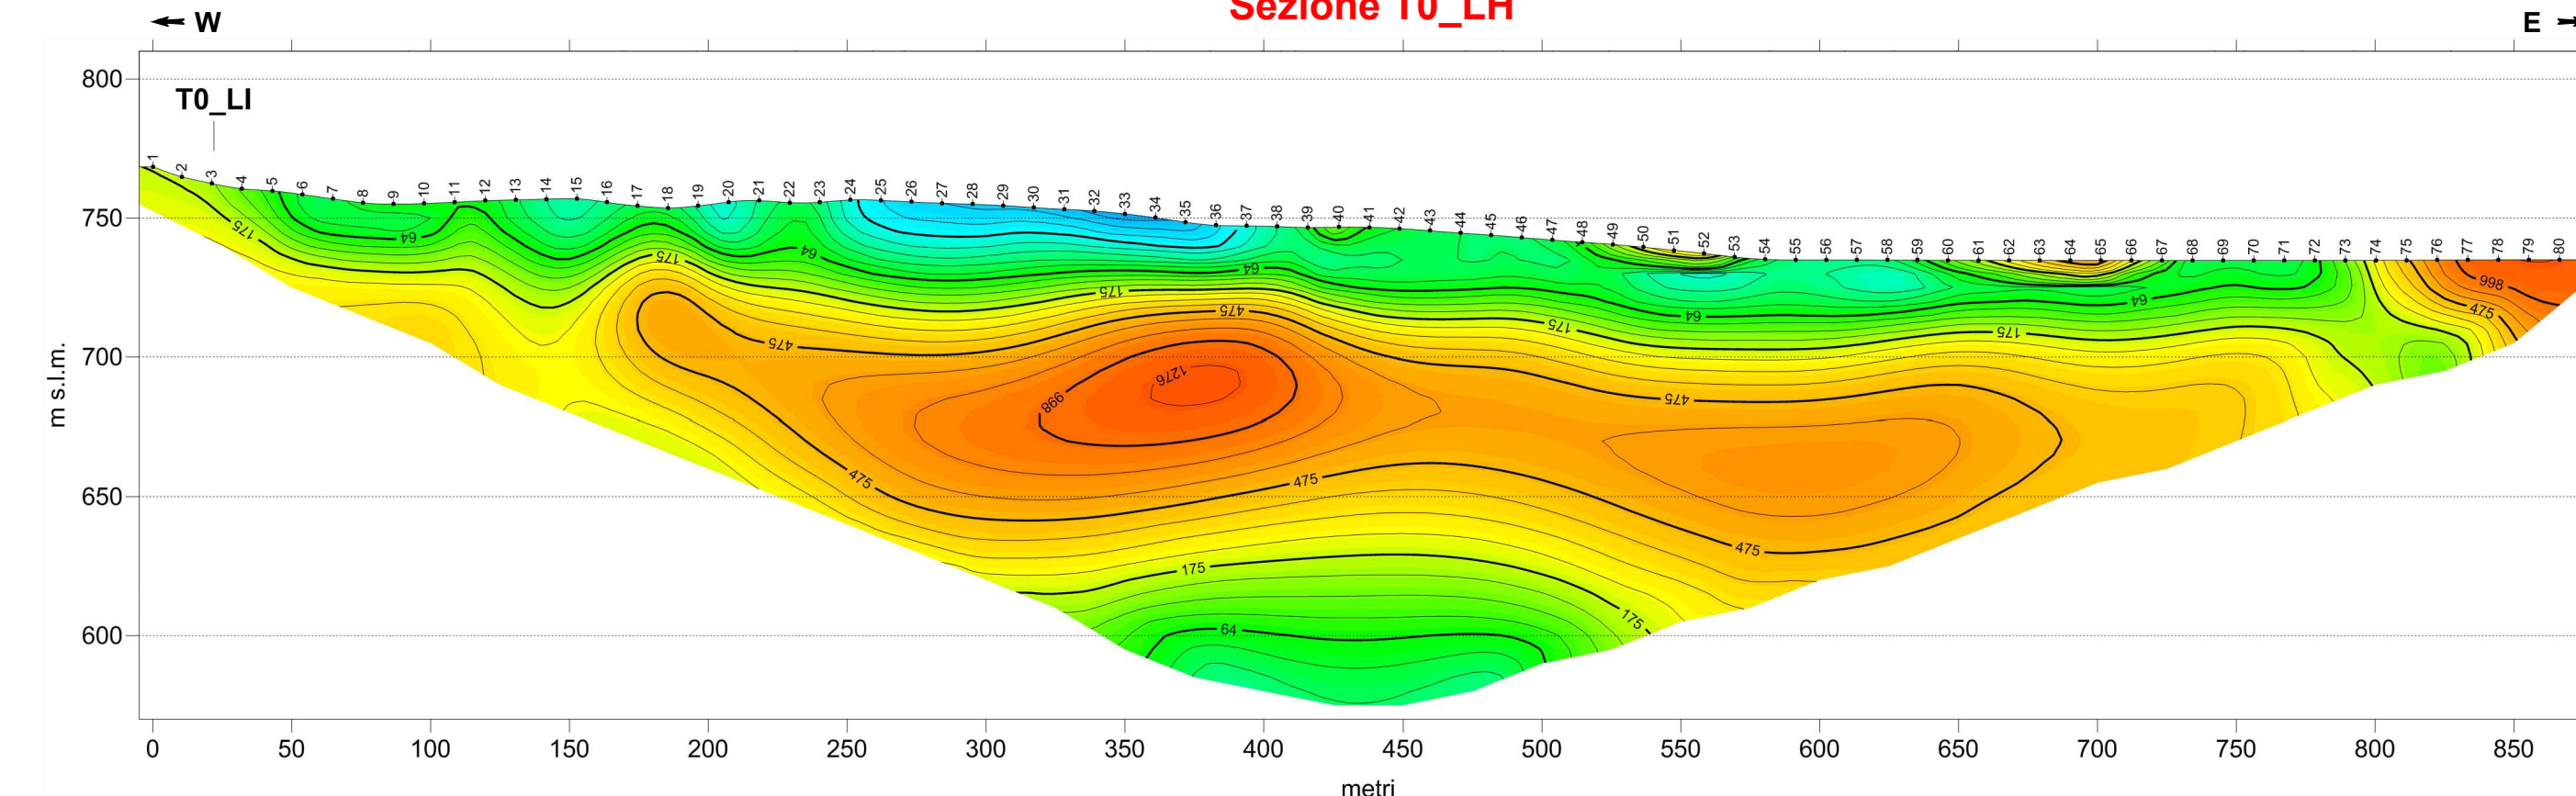

Sezione T4\_LG

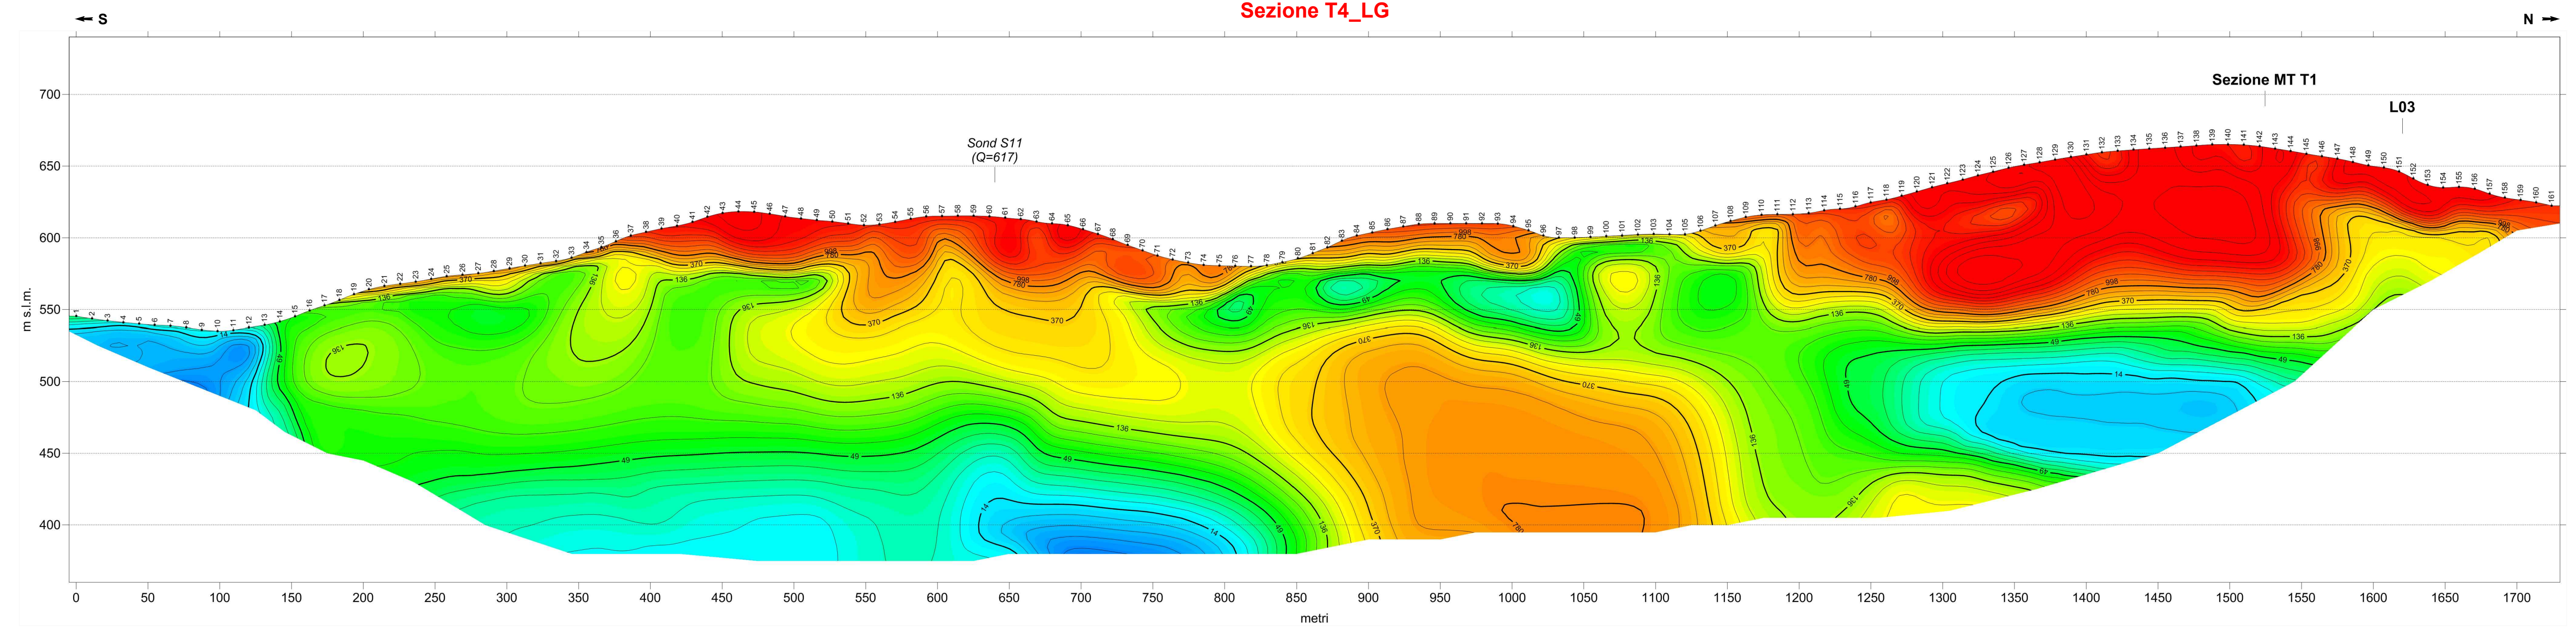

TOMOGRAFIA ELETTRICA

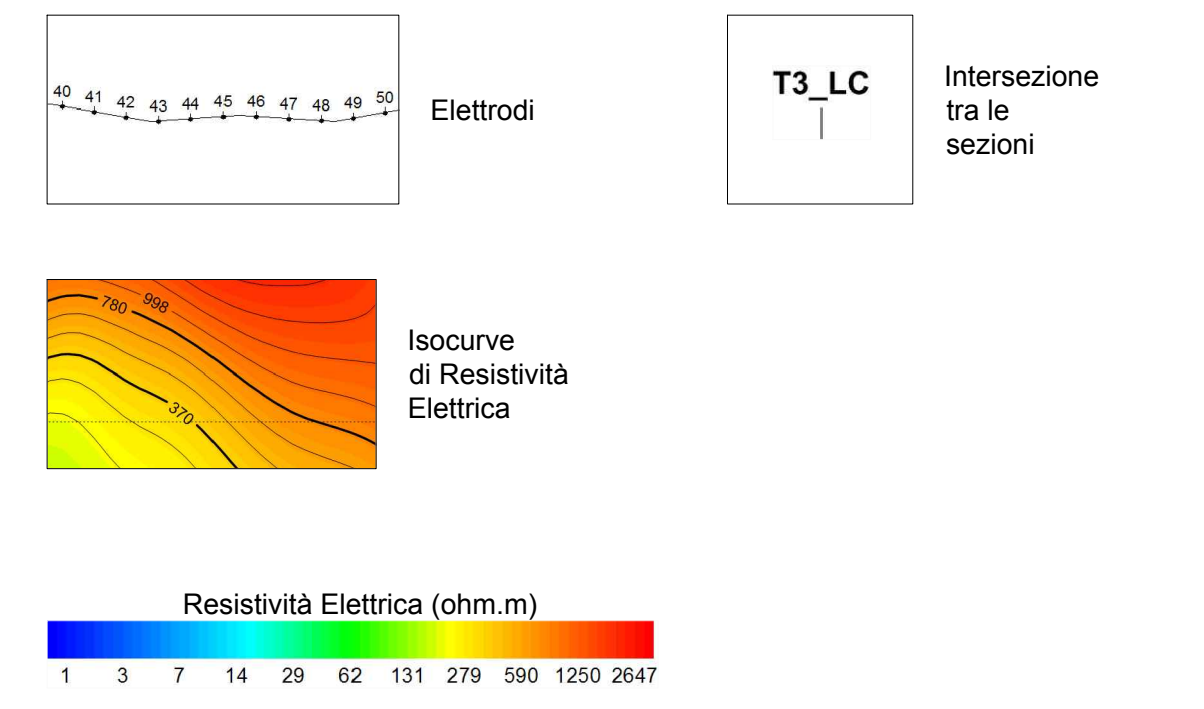

PROGETTO DI IMPIANTO IDROELETTRICO DI REGOLAZIONE SUL BACINO DI CAMPOLATTARO (BN)



COMMITTENTE  
**REC** R.E.C. S.r.l.  
 Via Uberti 37-20129 Milano

RAGGRUPPAMENTO TEMPORANEO DI IMPRESE  
 Mandataria : **ETATEC S.R.L. SOCIETA' DI INGEGNERIA**  
 20133 MILANO - Via Bolognese, 23 - Tel (02) 26681284  
 Fax (02) 26681553 - E-Mail: ETATEC@ETATEC.IT  
 AZIENDA CON SISTEMI DI QUALITA' CERTIFICATI UNI EN ISO 9001:2008  
 SICI - SC 06-647/EA 34

Mandante : **CeAS**  
 CENTRO DI ANALISI STRUTTURALE E P.R.L.  
 AZIENDA CON SISTEMI DI QUALITA'  
 SERVIZI DI INGEGNERIA CIVILE  
 CIVIL ENGINEERING SERVICES

PROGETTISTA: Prof. Ing. Alessandro Paoletti  
 PROGETTISTA: Dott. Ing. Giovanni Conetta

INDAGINI GEOFISICHE:  
**GEONVEST S.r.l.** Geologia-Geofisica  
 Via della Conciliazione, 45/A - 29122 Piacenza Italia  
 telefono 0523 593022 - fax 0523 593640  
 www.geonvest.it - geonvest@geonvest.it

TITOLO ELABORATO **INDAGINI INTEGRATIVE DI 2° FASE**  
**TOMOGRAFIA ELETTRICA**  
 Sezioni T2-LA, T0-LH, e T4-LG **2b**

Revisione	Data	Descrizione	Redazione	Verifica	Approvazione
A					
B					
C					

COFIDE COMMESSA	TRACCE COMMESSA	TRACCE ELABORATE	FASE PROGETTAZIONE	FASE IMPIANTO	PRODOTTO ELABORATO	SCALA
						1:2.500